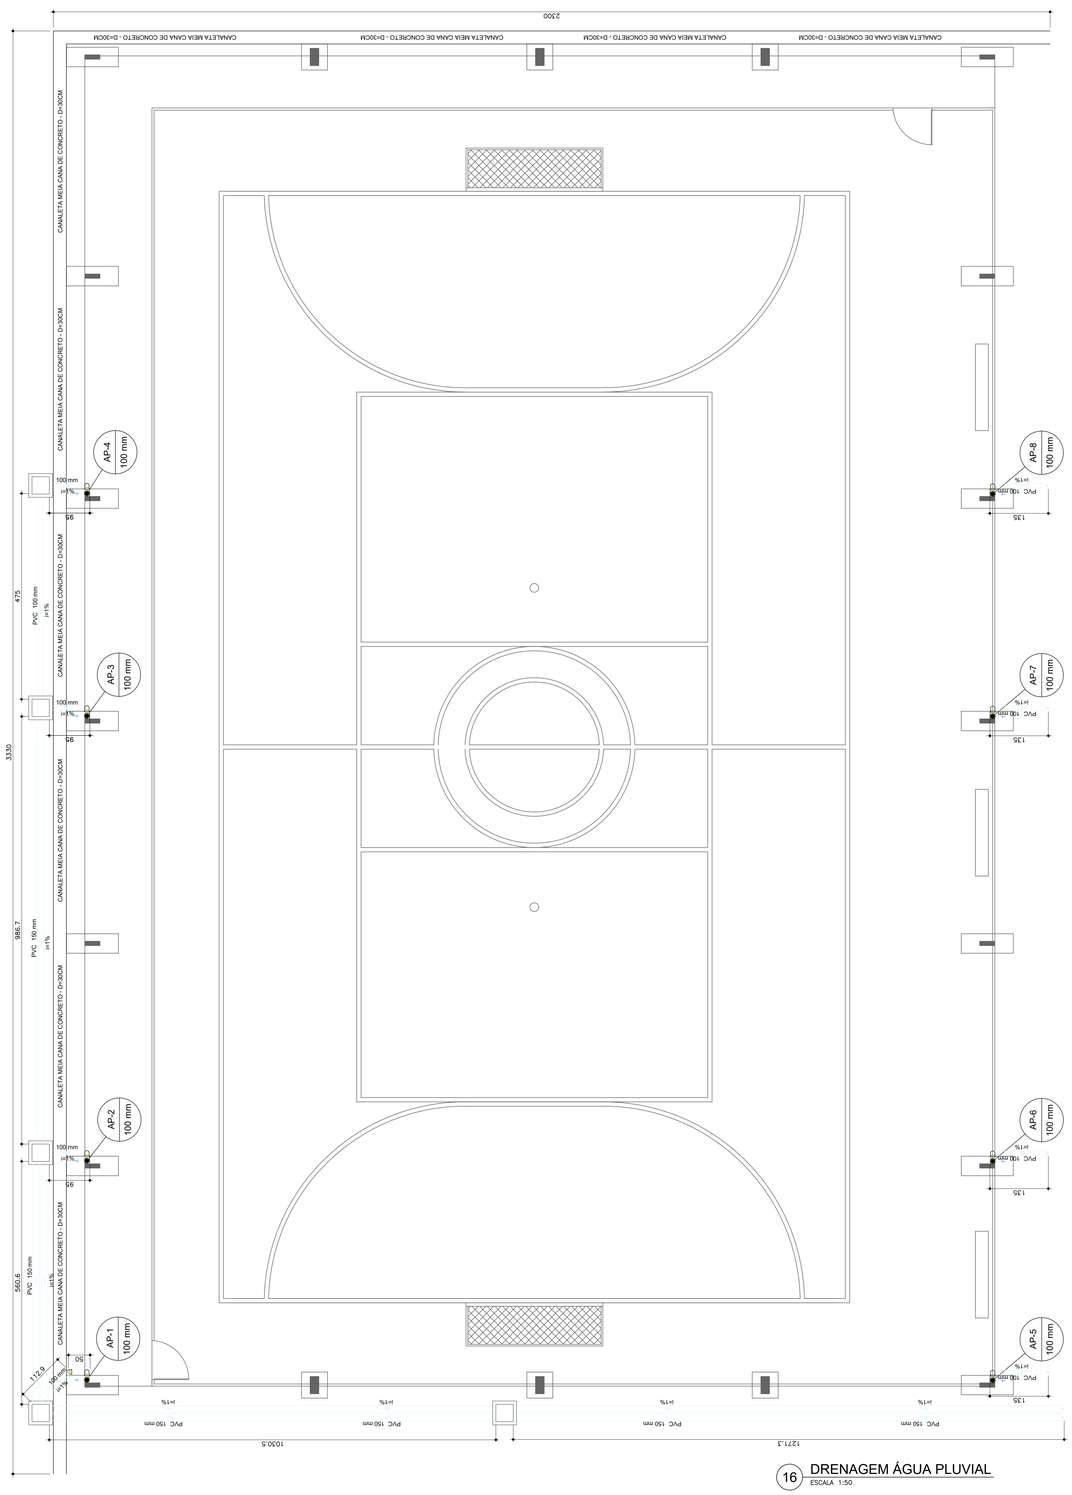

16 DRENAGEM ÁGUA PLUVIAL
ESCALA 1:50

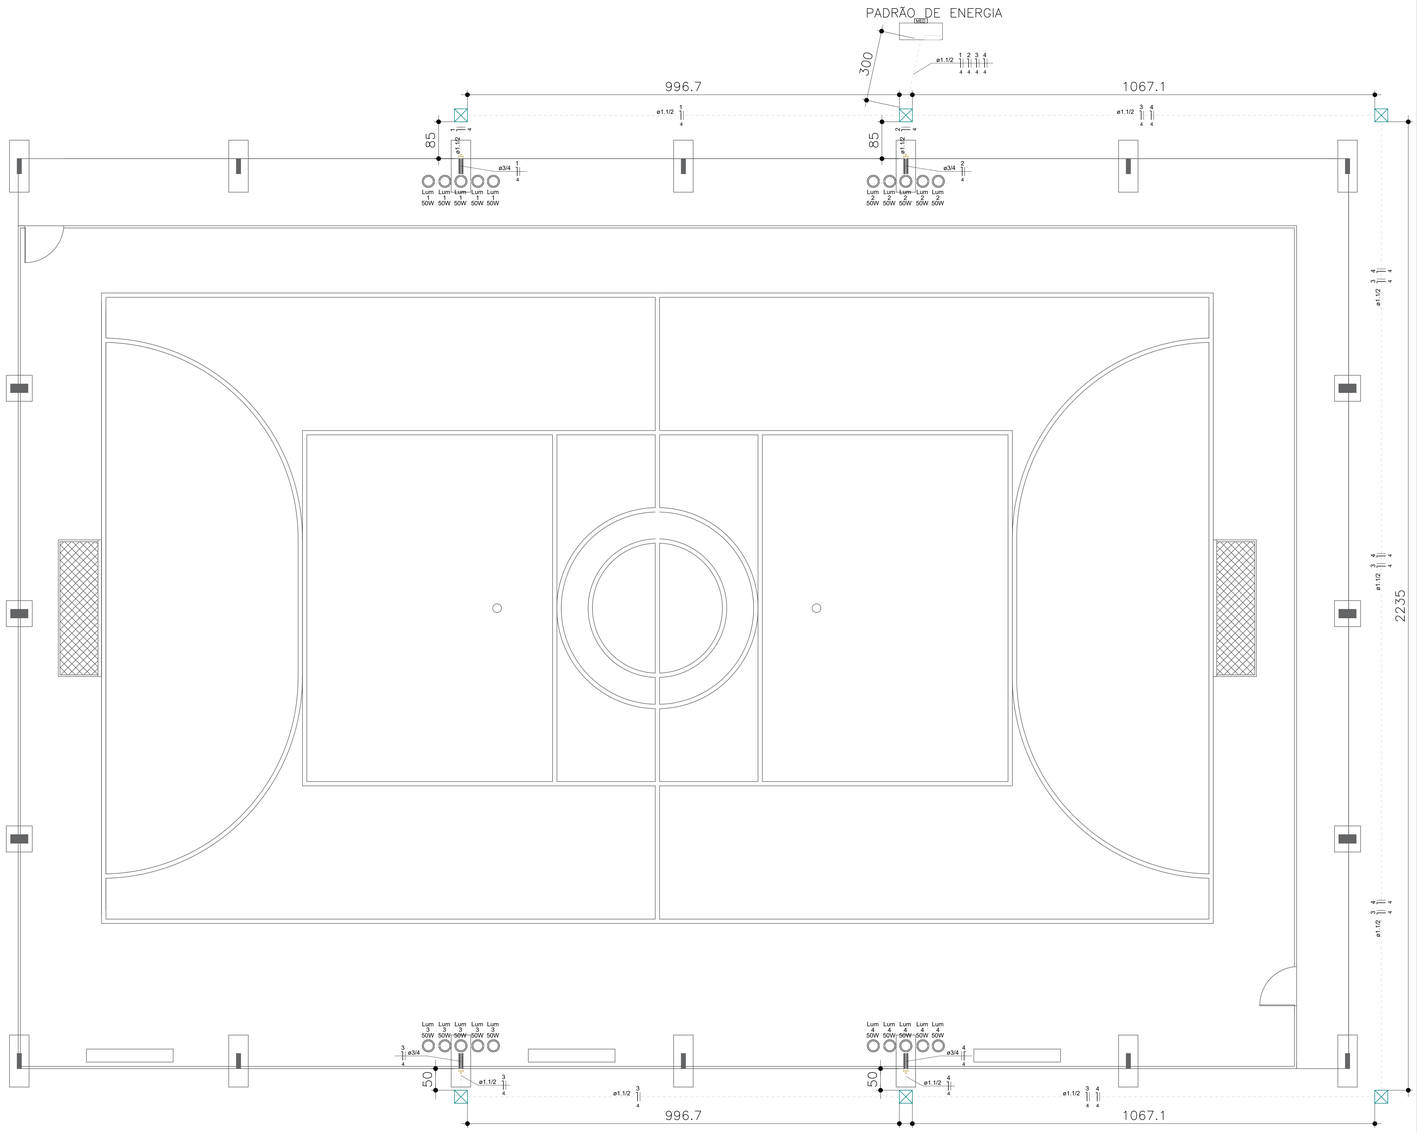

17 INSTALAÇÕES ELÉTRICAS
ESCALA 1:50

Legenda de condutos - Pavimento
Elétrica
Externa
Piso

Legenda - Pavimento
<> Caixa de passagem 300x300x300 no piso
Luminária LED 200W
Quadro de distribuição
Quadro de medição

Lista de materiais - Pavimento	
Elétrica	
Cabo Unipolar (cobre)	
Isol PVC - 450/750V (ref. Pirastic Ecoplus BWF Flexivel)	
4 mm² - Preto	200.13 m
Caixa de passagem - embutir	
Alvenaria	
300x300x300mm	8 pç
Tampa 300x300x50mm	8 pç
Dispositivo de Proteção	
Disjuntor unipolar termomagnético (220 V/127 V) - norma UL	
15 A - 5 kA	6 pç
Eletroduto PVC flexível	
Eletroduto flexível PEAD	
1.1/2"	140.6 m
Eletroduto rígido roscável	
3/4"	31.7 m
Luminária e acessórios	
Luminária Led externa	
Luminária LED refletor retangular Bivolt 50W	20 pç
Quadro distrib. chapa pintada - embutir	
Barr. bif., no Fuse=disj. geral - UL (Ref. Cemar)	
Cap. 12 disj. unip. - In barr. 100 A	1 pç

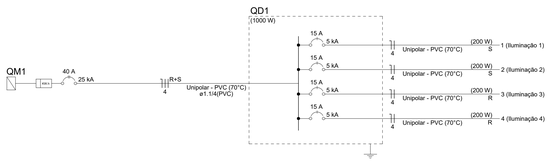

NOTAS
1. ESTE PROJETO É PROPRIEDADE DO PROJETISTA REGISTRADO NO SELO. CONFORME LEI N°. 5194/66 NÃO DEVE SER UTILIZADO PARA QUALQUER OUTRA FINALIDADE QUE NÃO SE RELACIONE COM A EXECUÇÃO DA PRESENTE EDIFICAÇÃO, SENDO TERMINANTEMENTE VEDADA SUA COLOCAÇÃO A DISPOSIÇÃO DE TERCEIROS. 2. O PROJETISTA NÃO SE RESPONSABILIZARÁ POR EVENTUAIS ALTERAÇÕES DESTE PROJETO DURANTE SUA EXECUÇÃO. QUALQUER MODIFICAÇÃO, O MESMO DEVE SER CONTACTADO. 3. ESTE PROJETO FOI BASEADO NO LAY-OUT E INFORMAÇÕES FORNECIDAS PELO ARQUITETO OU PROPRIETÁRIO. 4.QUALQUER MODIFICAÇÃO OU DÚVIDA DEVERÁ SER IMEDIATAMENTE COMUNICADA POR ESCRITO AO PROJETISTA. 5. LOCAÇÃO DOS PILARES SEGUE A LOCAÇÃO DO PROJETO ENTREGUE ANTERIORMENTE. 6. ESTE PROJETO SUBSTITUI TODA A INFRAESTRUTURA DO PROJETO ANTERIOR.

PREFEITURA MUNICIPAL DE FORMIGA
SECRETARIA MUNICIPAL DE EDUCAÇÃO
TRAV. PADRE LEÃO JOÃO DEHON, Nº 60, SANTA TEREZA
FORMIGA / MG - CEP: 35576-090
(37) 3329-1814/ 99830-0352

PROJETOS COMPLEMENTARES

FOLHA: 03 / 04

ENDEREÇO: RUA MARIA FERREIRA DA SILVA, S/N, BAIRRO ÉRCIO ROCHA

CIDADE: FORMIGA - MG

DATA: SETEMBRO/2026

PROPRIETÁRIO:

CEL. LAÉRCIO DOS REIS GOMES
PREFEITO MUNICIPAL

AUTOR DO PROJETO E RESPONSÁVEL TÉCNICO:

JÔNATAN MANOEL DE CASTRO
CREA: 476408 MG

CONTEÚDO DA FOLHA: REV 01

ESCALA: INDICADA

REDE DE DRENAGEM COBERTURA

PROJETO ELÉTRICO

FORMATO: A0