




FACHADA ESCOLA
ESC: 1:100

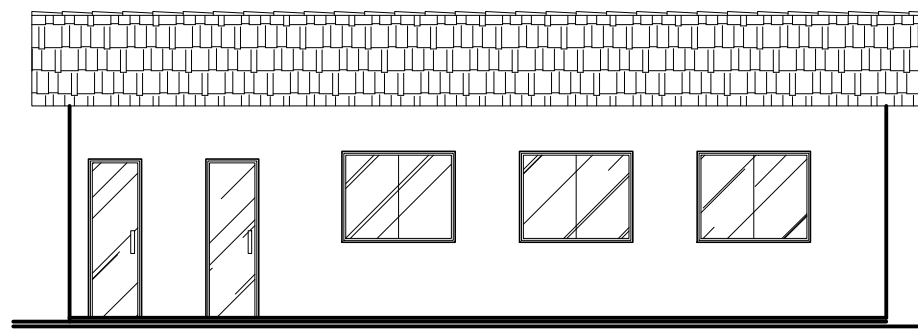


FACHADA BIBLIOTECA
ESC: 1:100

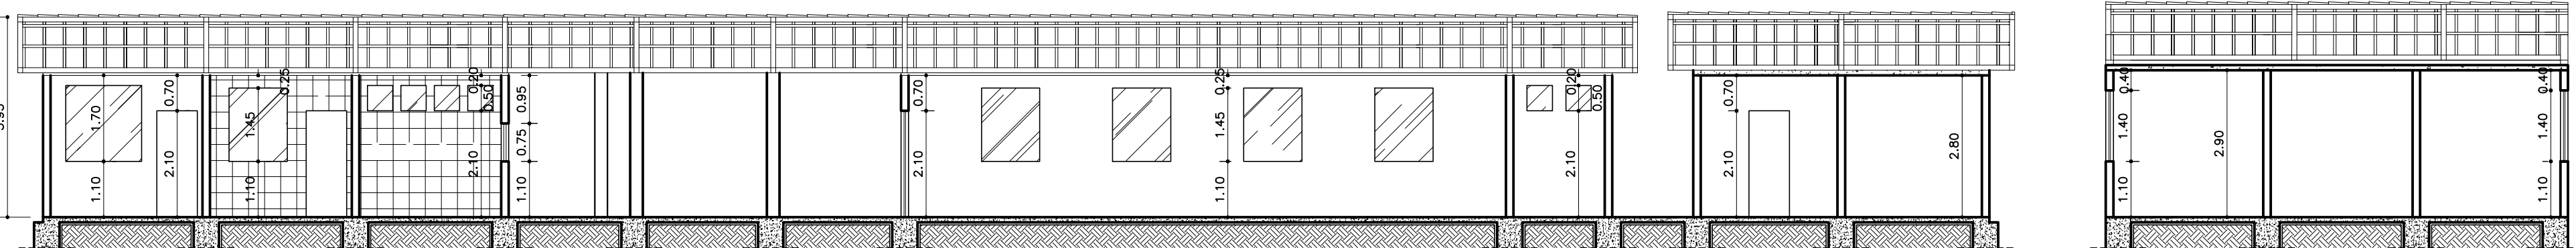


CORTE AA
ESC: 1:100

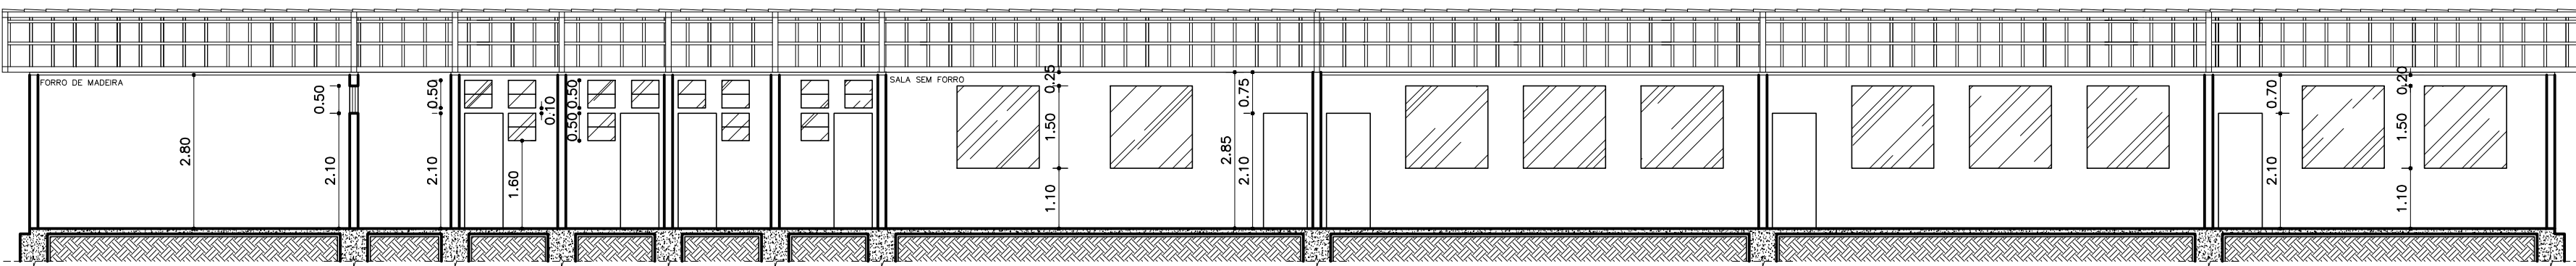


CORTE BB
ESC: 1:100

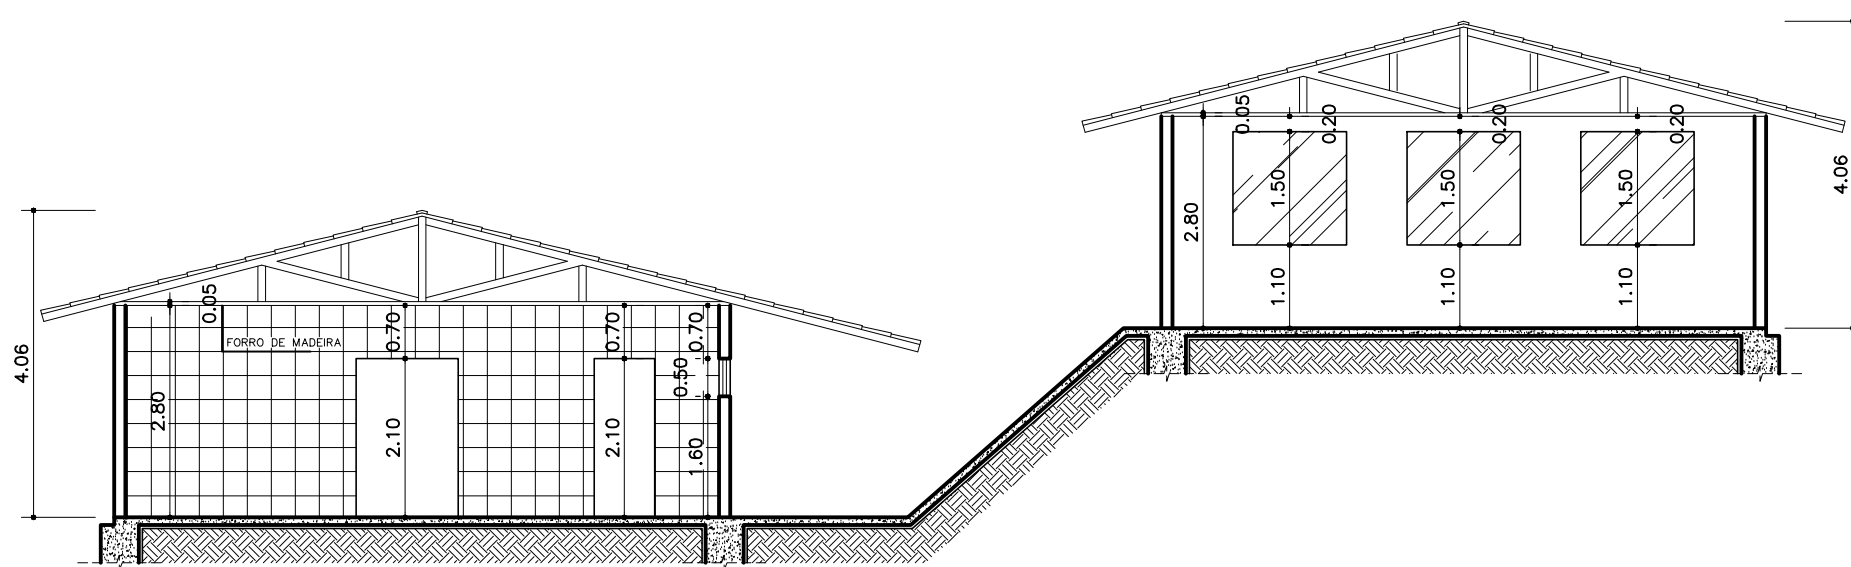


CORTE CC
ESC: 1:100

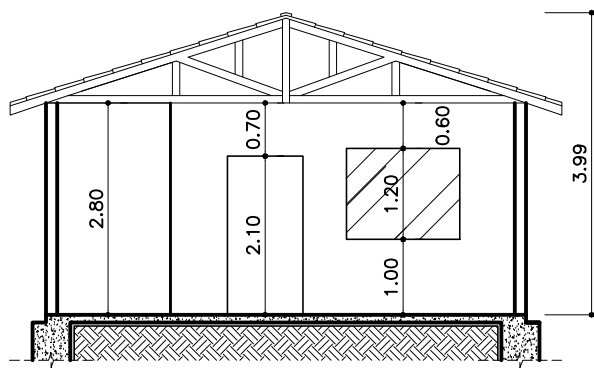


CORTE DD
ESC: 1:100

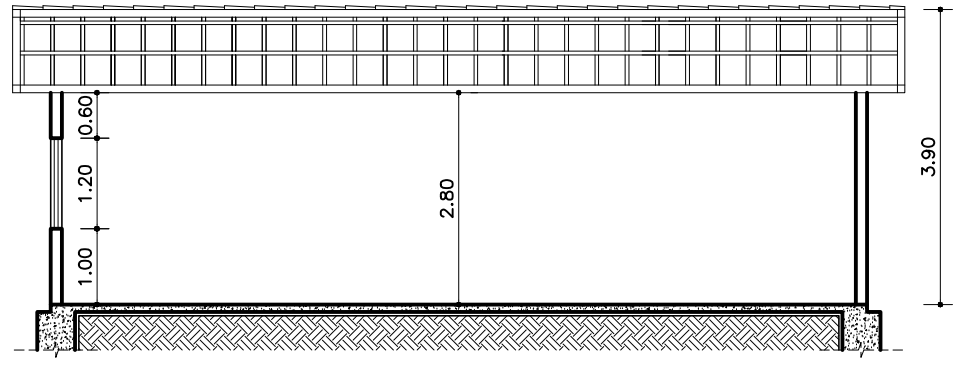

CORTE EE
ESC: 1:100

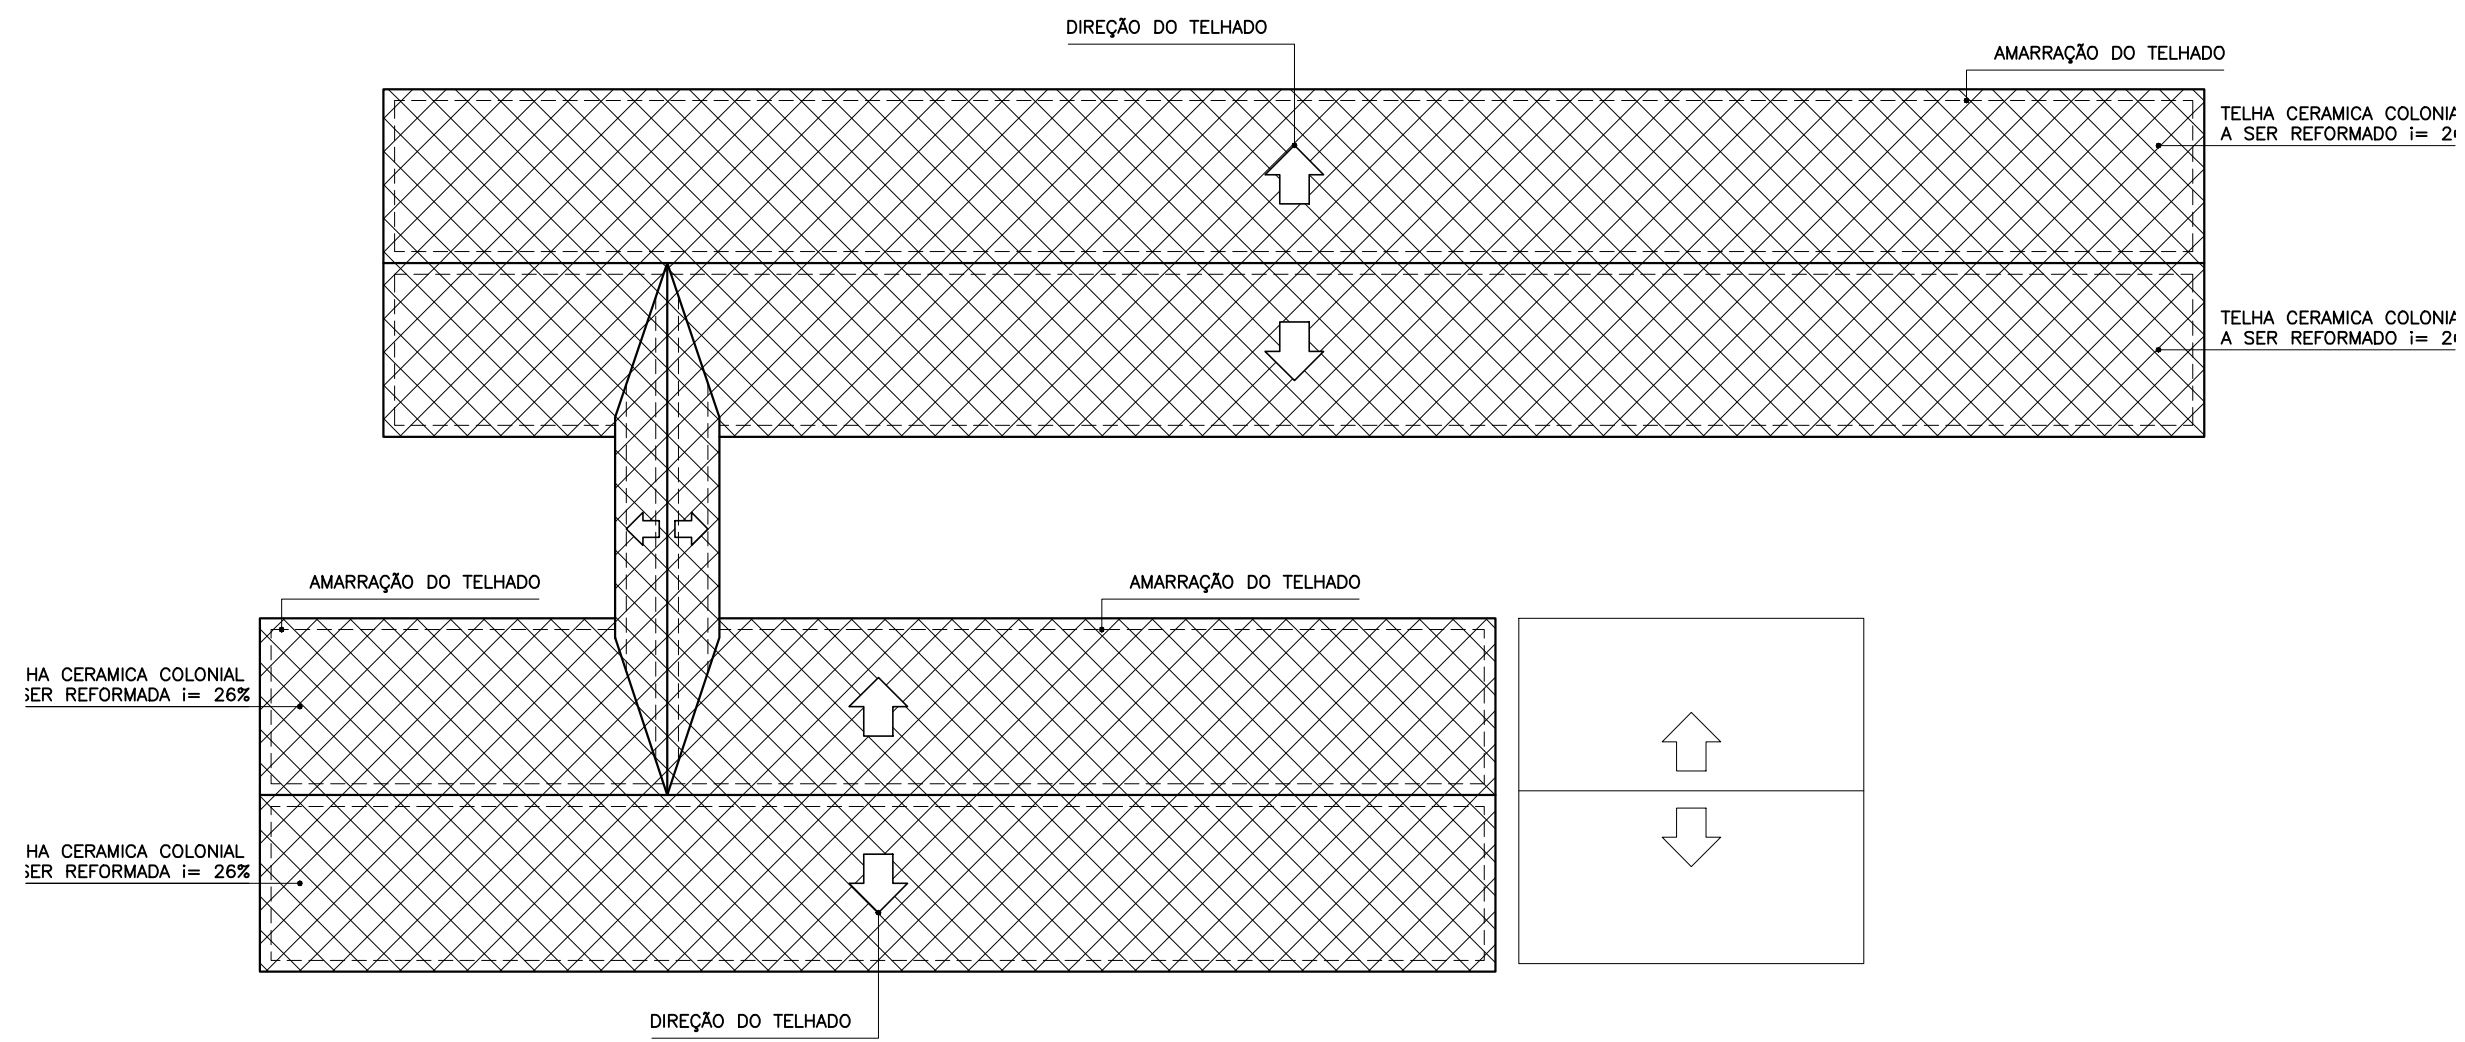


Obs: Foi previsto 30% da troca da trama de madeira de toda edificação
A CÂMERA E AS TELHAS SERÃO SUBSTITUÍDAS EM TODA A COBERTURA
A AMARRAÇÃO SERÁ FEITA NA PRIMEIRA E ÚLTIMA FILERA E NAS LATERAIS DE CADA AGUA DO TELHADO.

 

PLANTA DE COBERTURA
ESC: 1:200



Imagem do Google Maps - Zona Rural,
07/2024

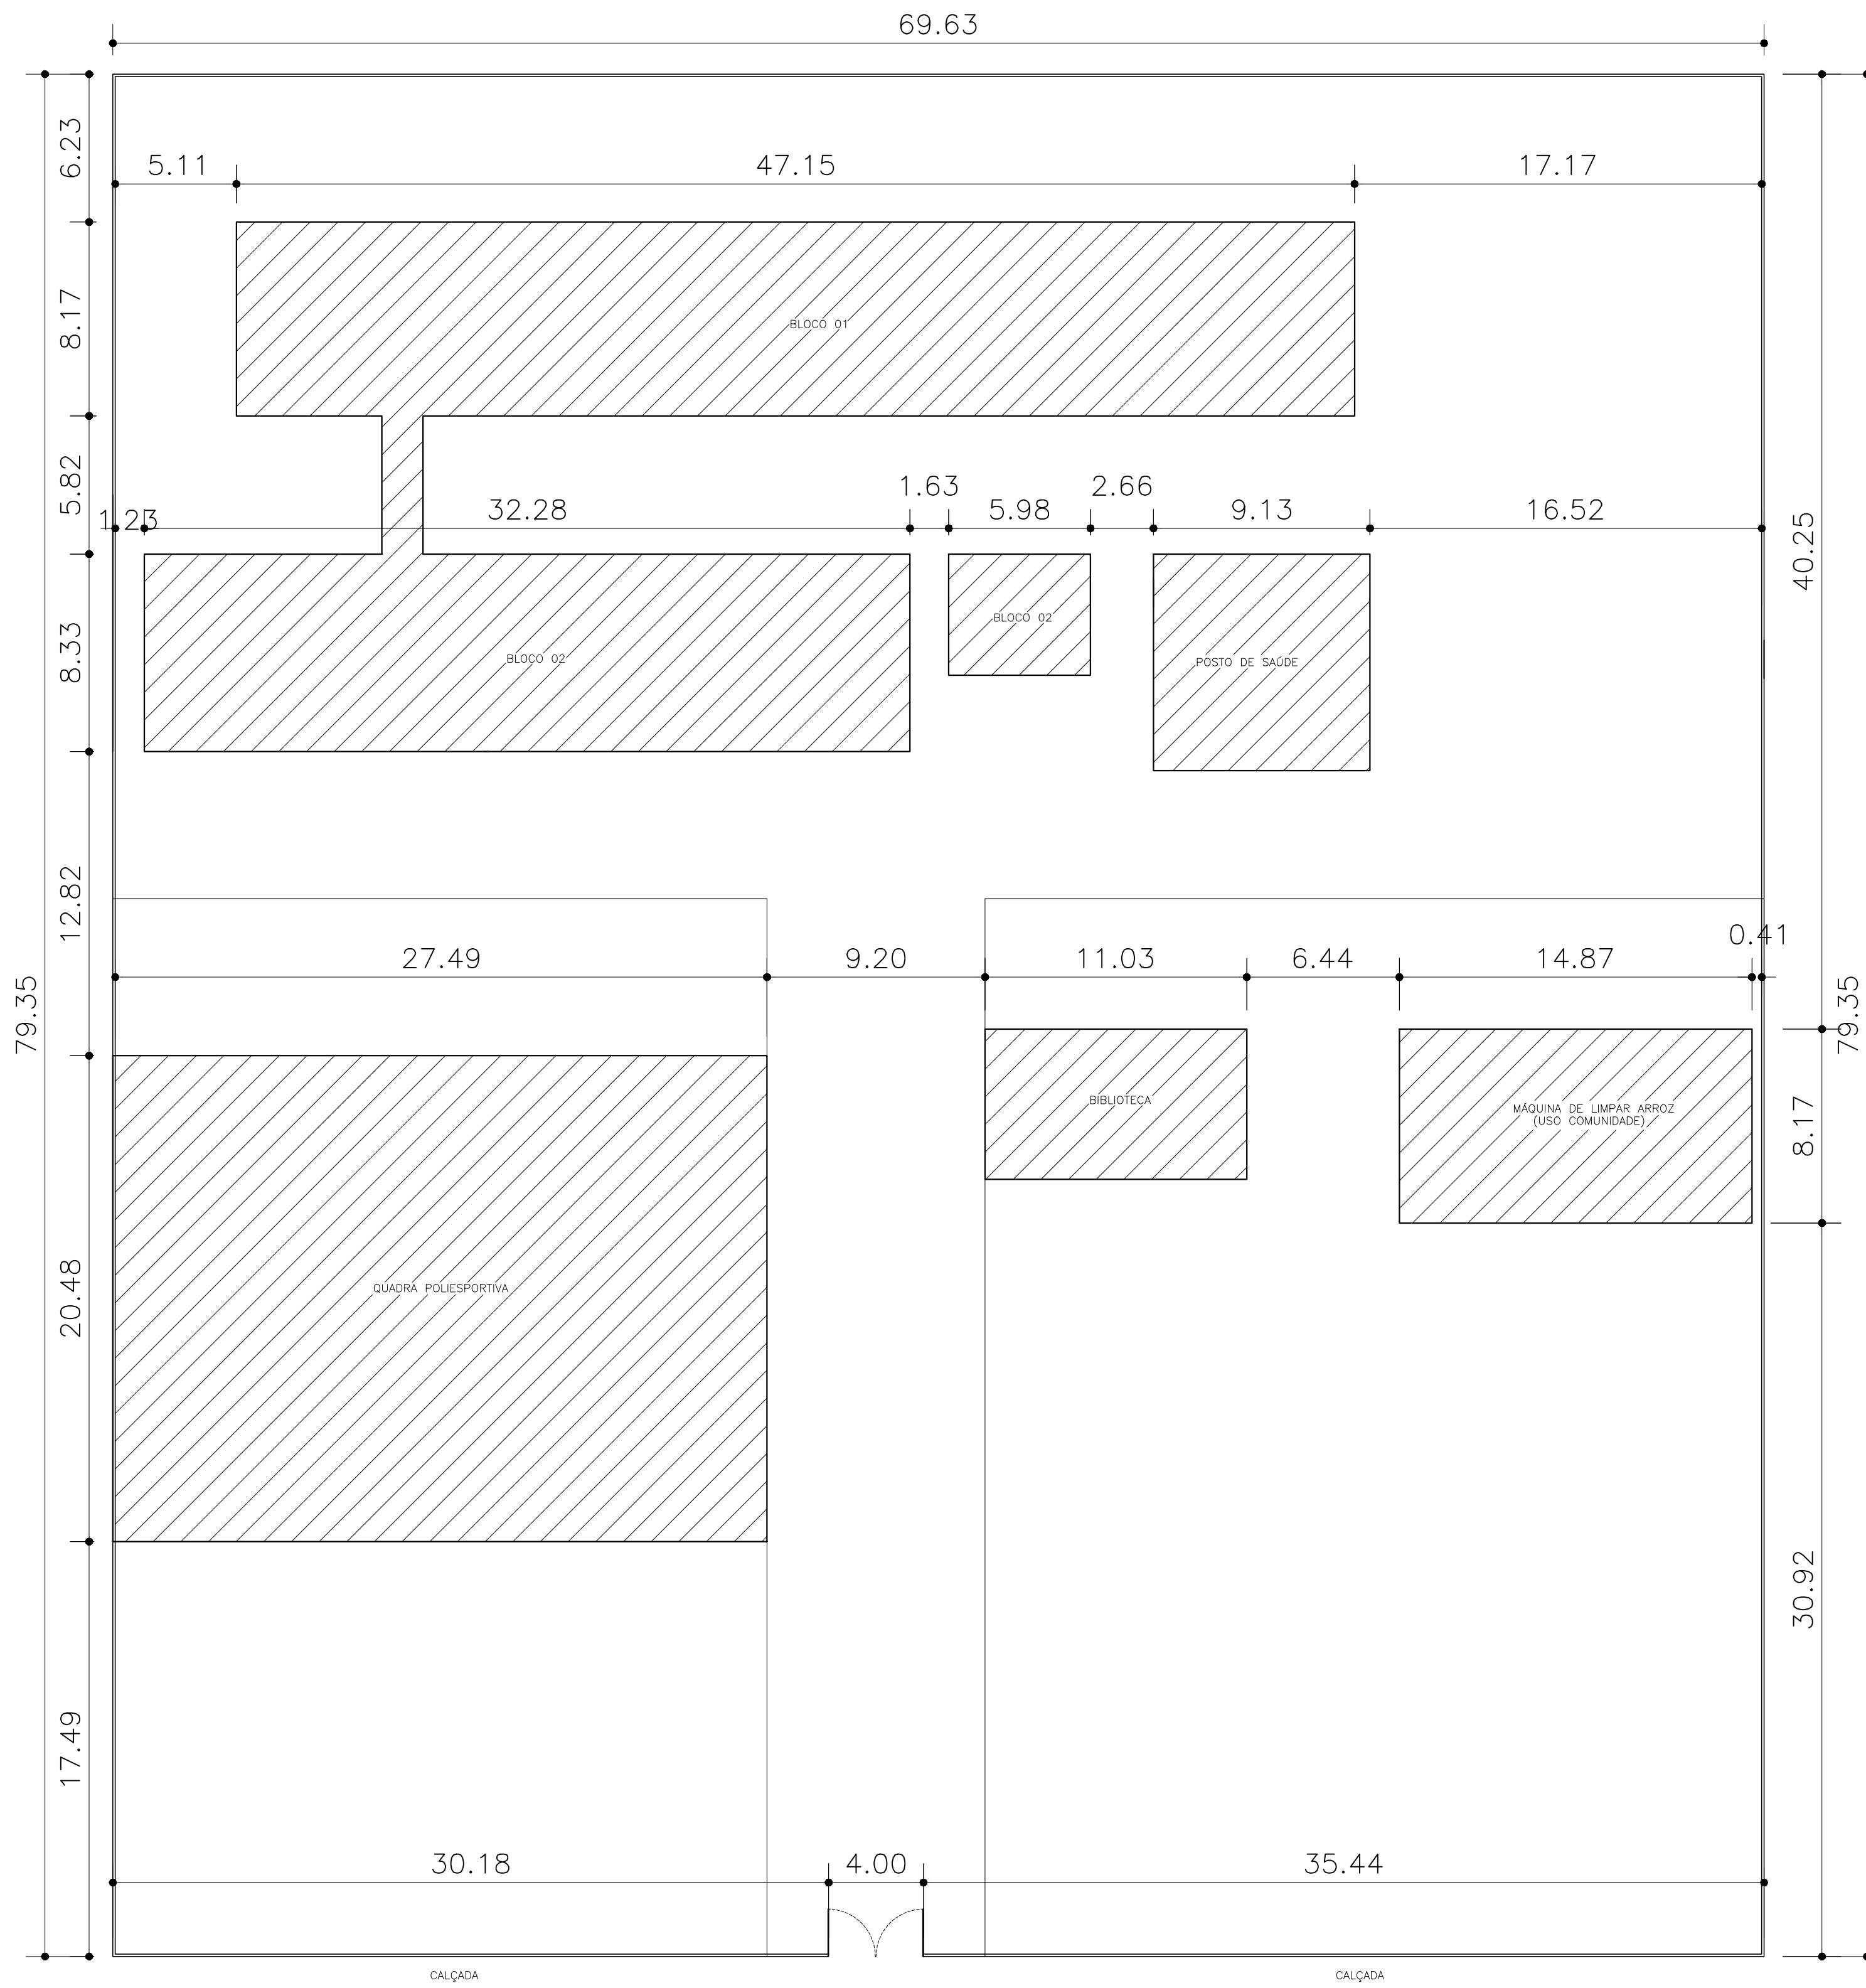

PLANTA DE SITUAÇÃO E LOCAÇÃO
ESC: 1:200
ÁREA=5.524,66m²



PREFEITURA MUNICIPAL DE FORMIGA
SECRETARIA MUNICIPAL DE EDUCAÇÃO E ESPORTES
Travessa Padre Leão João Dehon nº 60, Santa Tereza
Formiga / MG - CEP: 35576-090
3329-1814 / 99830-0352

Título:
PROJETO ARQUITETÔNICO

Finalidade:
REFORMA DA E.M. JOSÉ JOÃO DE MELO

Composição:
PLANTA SITUAÇÃO, CORTES, FACHADA E DIAGRAMA DE COBERTURA

Endereço Obra/Serviço:
COMUNIDADE DE POUSO ALEGRE (FAZENDA VELHA), S/Nº, ZONA RURAL, MUNICÍPIO DE FORMIGA - MG

Coordenadas: -20.593642, -45.377514

Proprietário:

MUNICÍPIO DE FORMIGA/MG
CNPJ: 16.784.720/0001-25
REPRESENTANTE: PREFEITO CEL. LAÉRCIO DOS REIS GOMES
CPF: 761.371.396-20

Responsável:

IAGO DIAS LOPES
ARQUITETO E URBANISTA - CAU: A150504-1

Escola:	Desenho:	Data:	Prancha:
INDICADA	IAGO DIAS LOPES ARQUITETO E URBANISTA	SETEM./2025	02/02