




1 **CORTE A**  
1 : 75

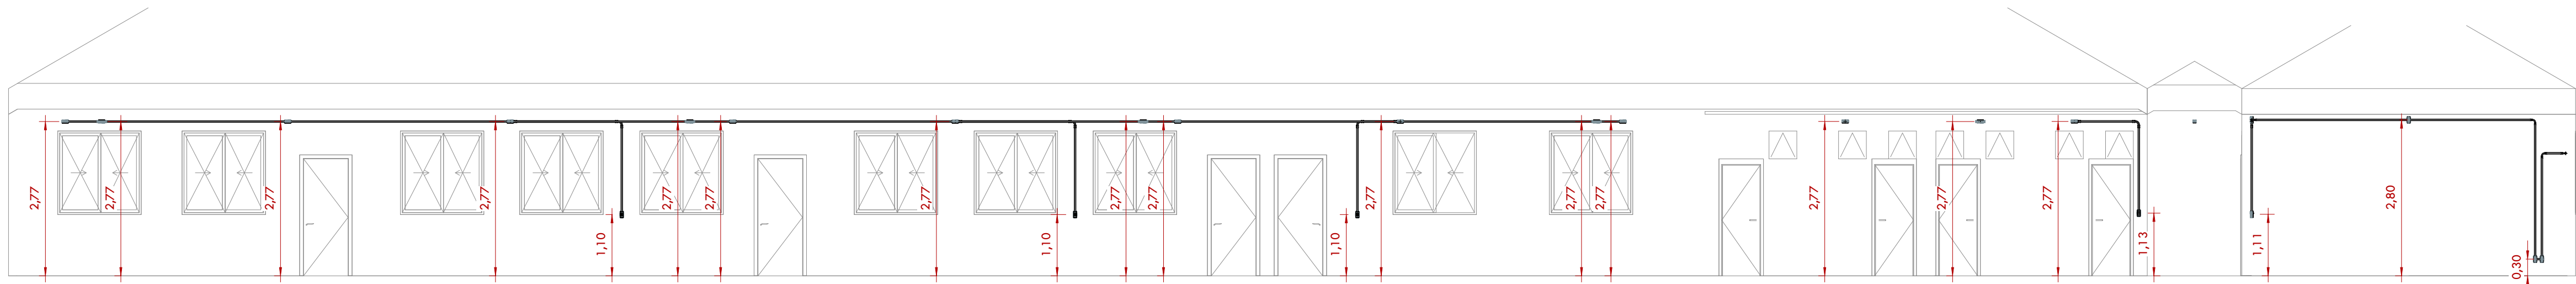


2 **CORTE B**  
1 : 75

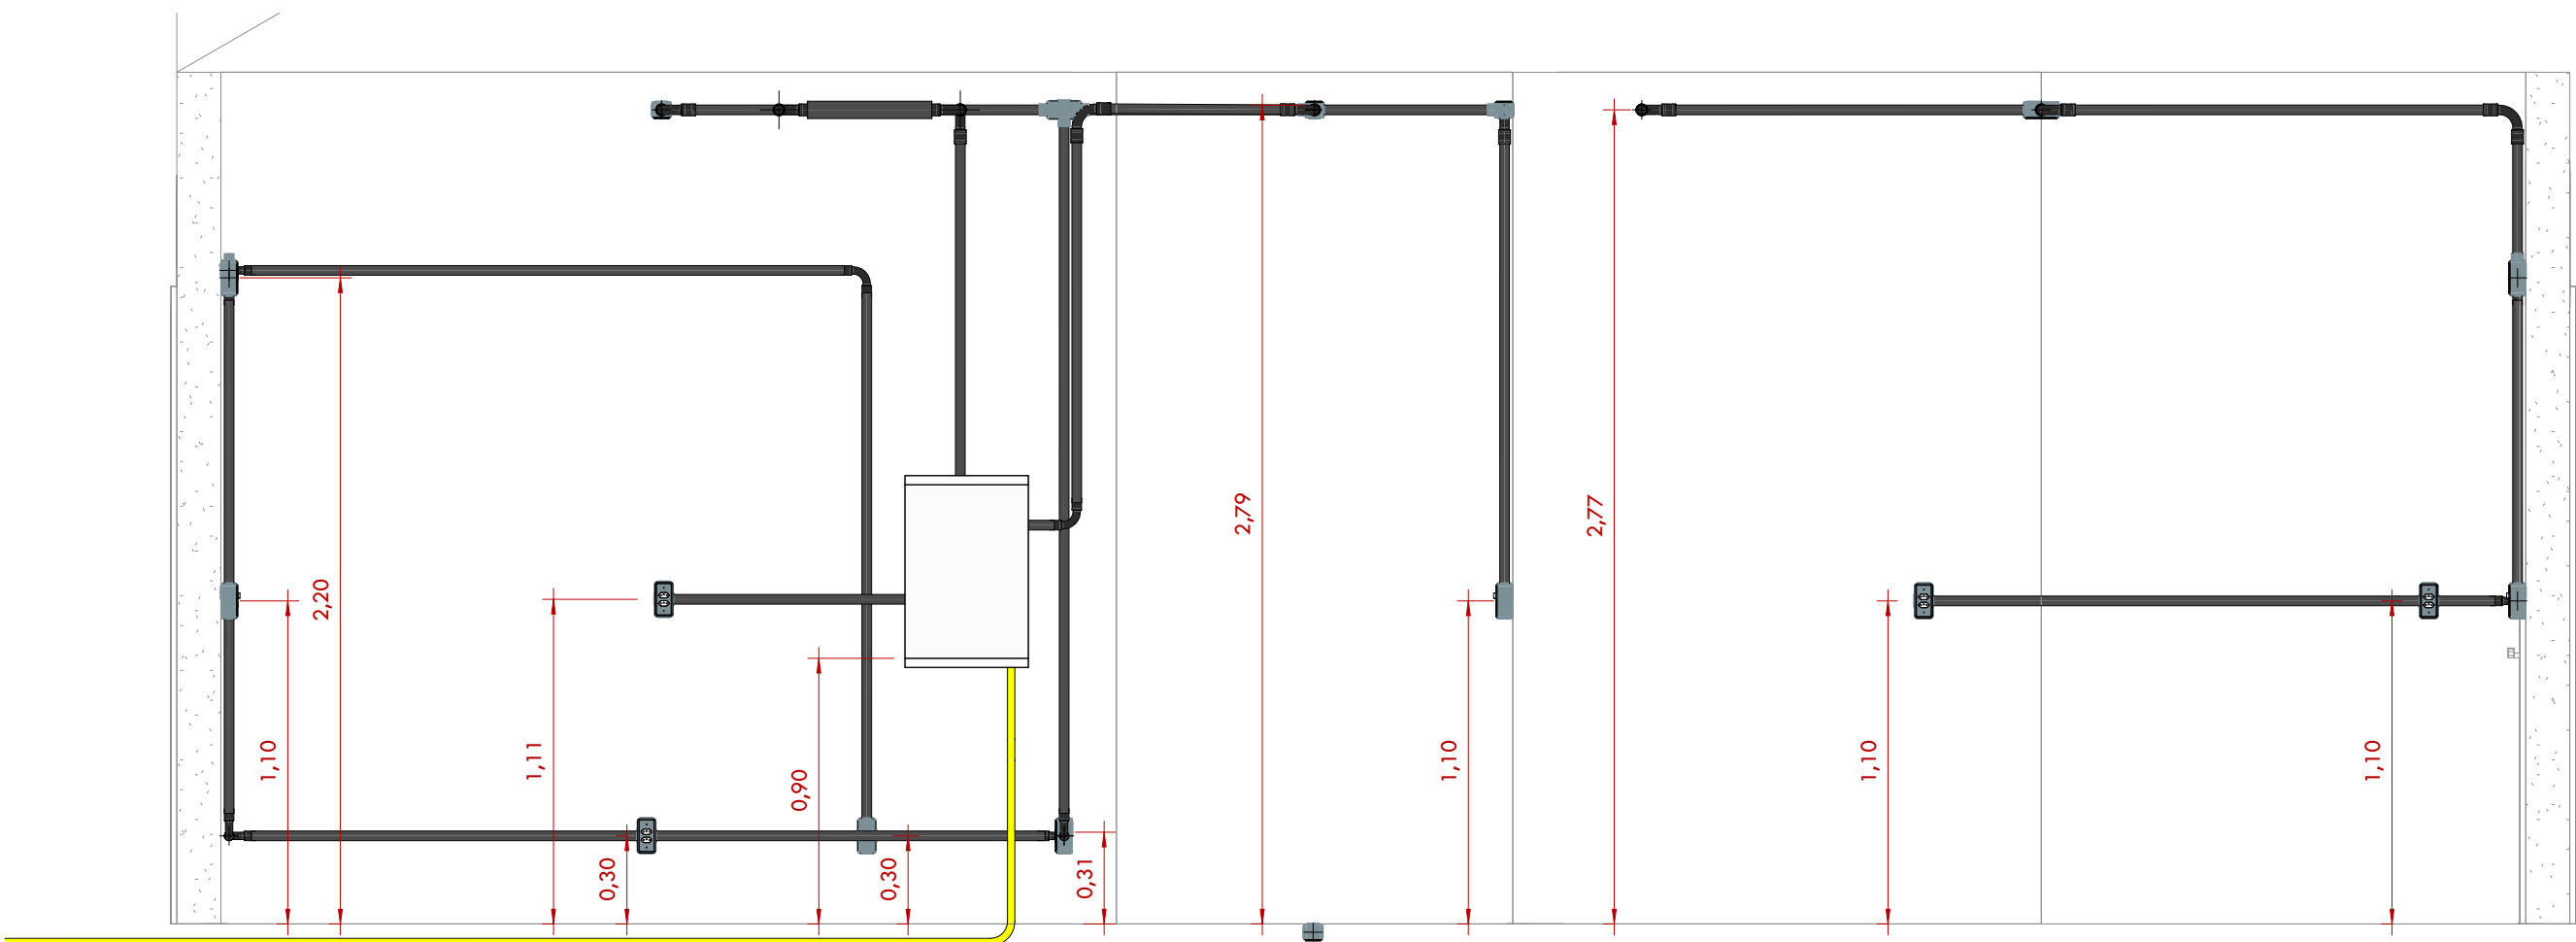


3 **ELEVAÇÃO 1 - QDC1**  
1 : 25

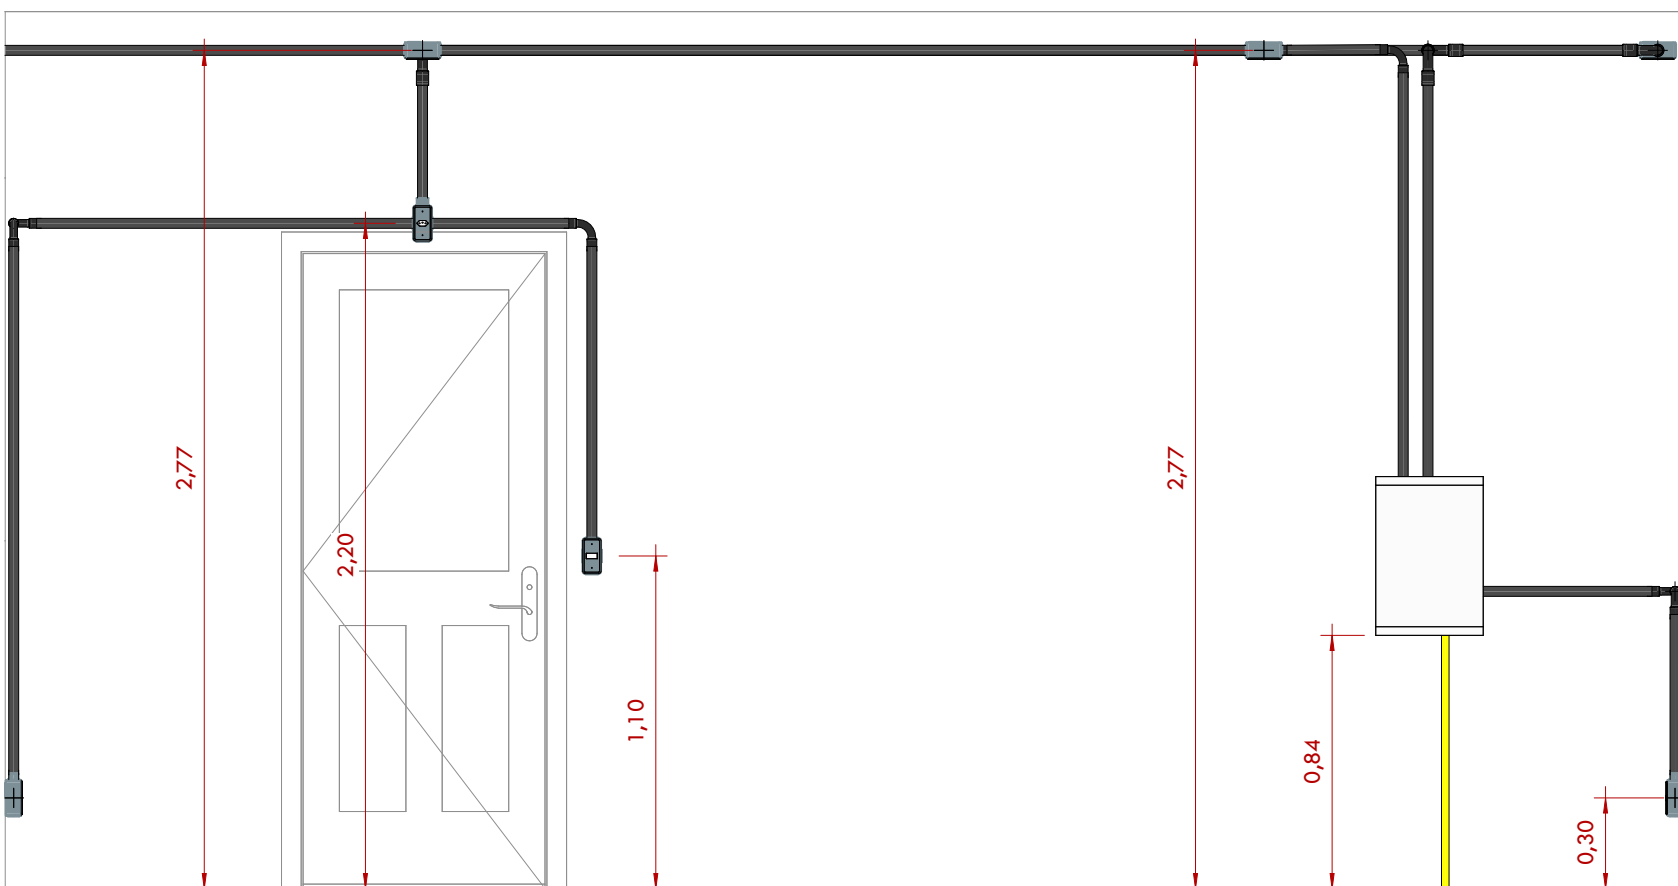

5 **ELEVAÇÃO 3 - QDC - 3**  
1 : 25

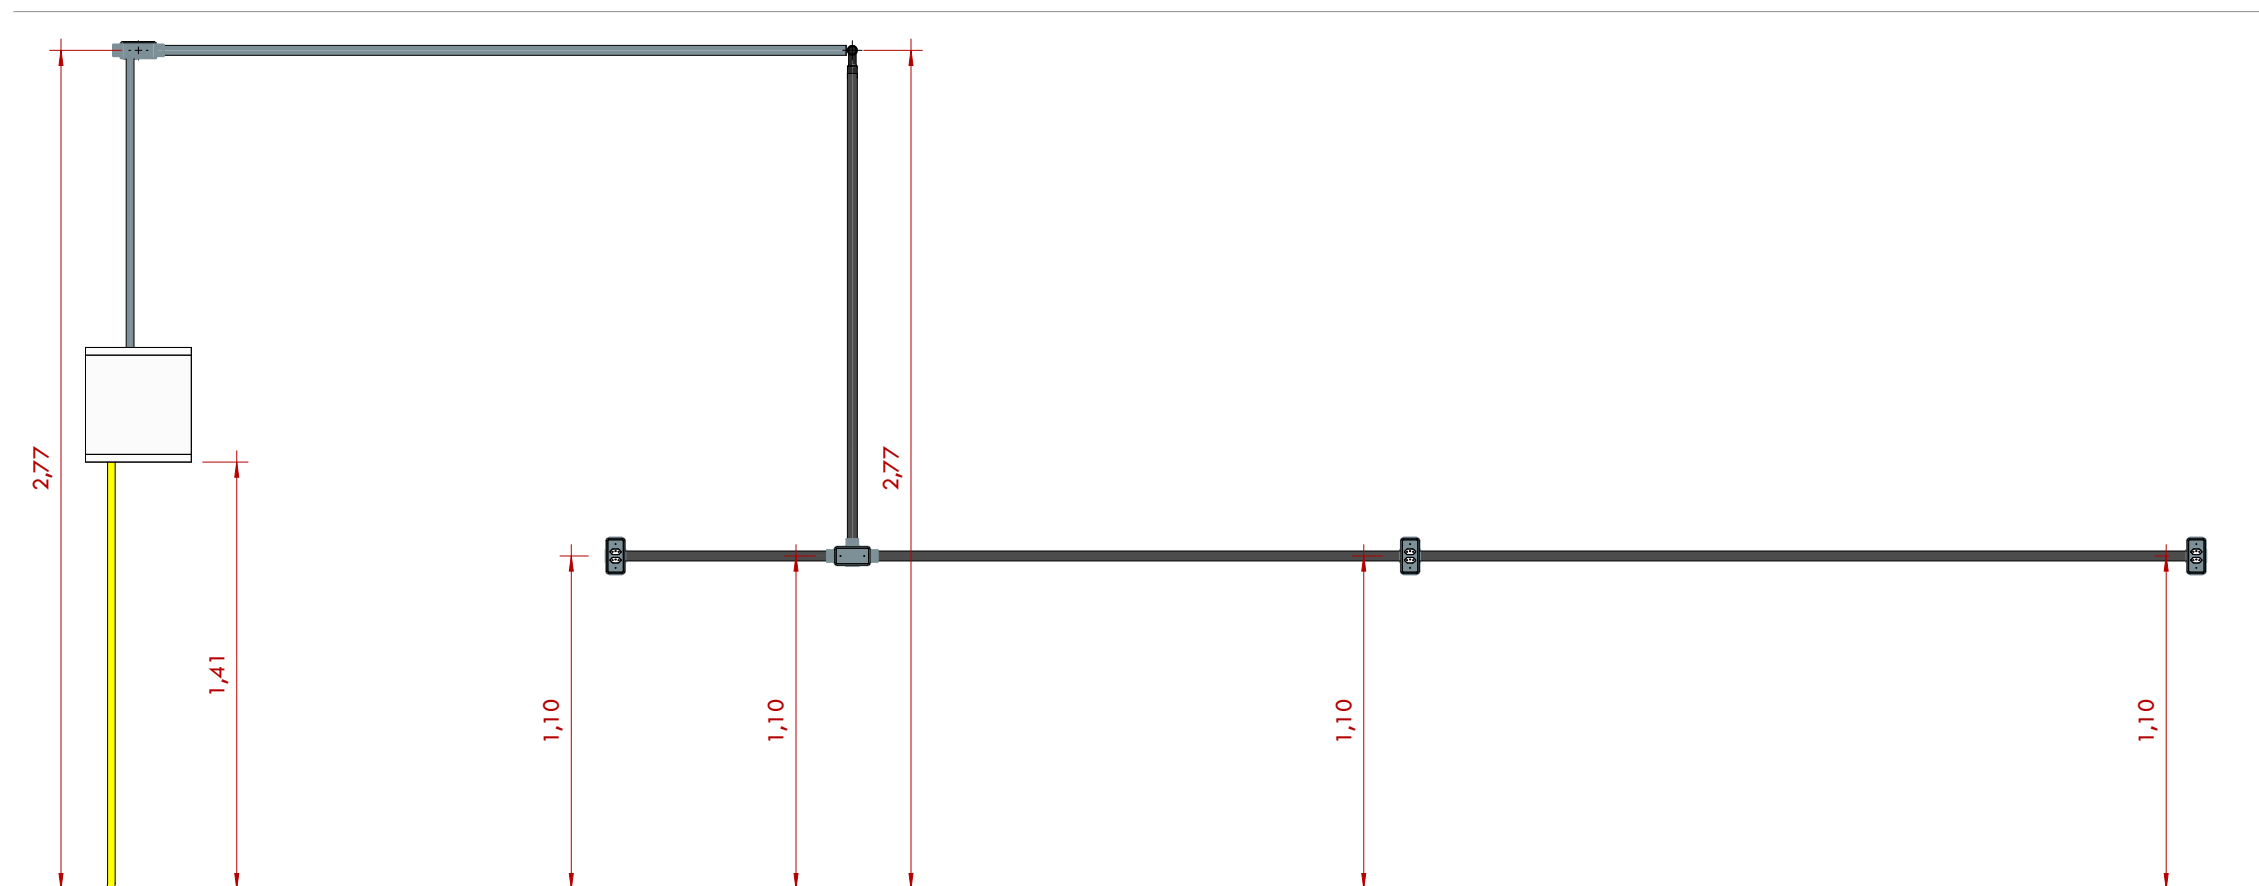

6 **ELEVAÇÃO 4 - QDC - 4**  
1 : 25

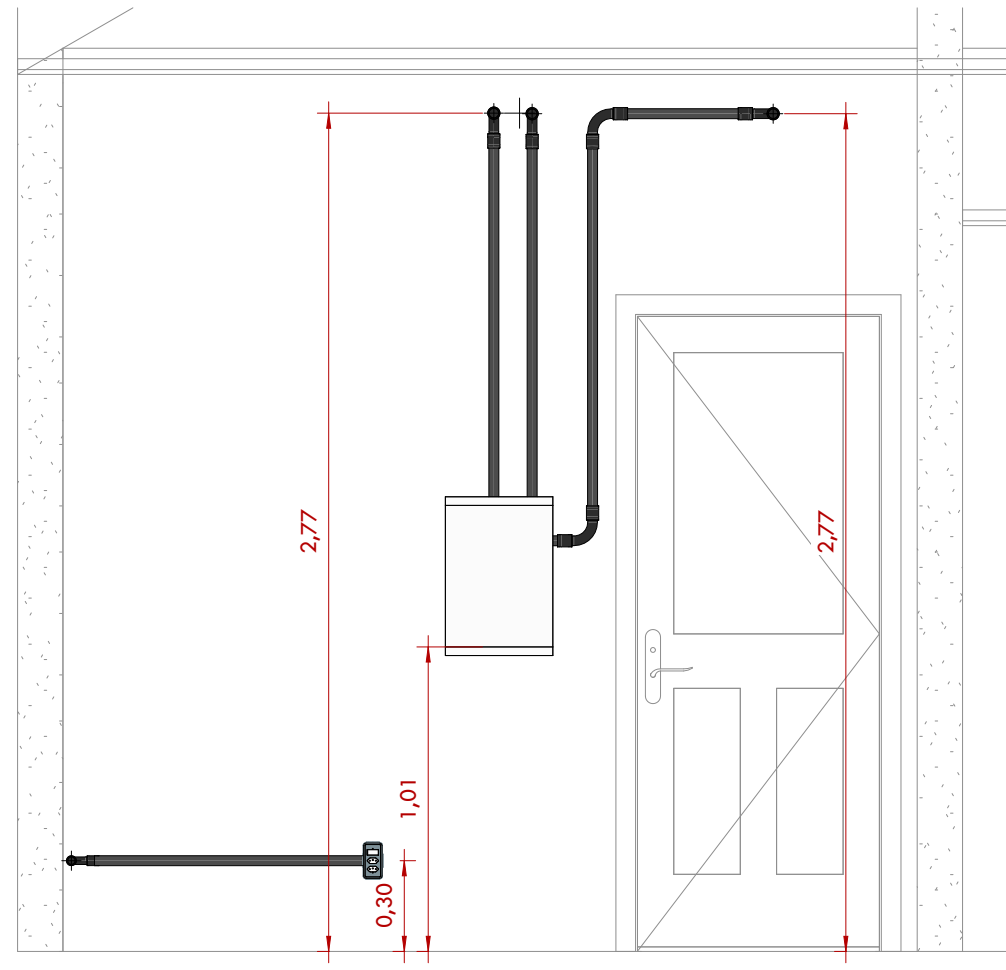

4 **ELEVAÇÃO 2 - QDC 2**  
1 : 25

#### NOTAS DE PROJETO:

- OS CIRCUITOS QUE ALIMENTAM ÁREAS MOLHADAS OU SUJEITAS A LAVAGENS E CIRCUITOS QUE ALIMENTAM PONTOS DE UTILIZAÇÃO SITUADOS EM ÁREAS EXTERNAS À EDIFICAÇÃO DEVERÃO SER PROTEGIDOS POR DISPOSITIVOS DIFERENCIAIS RESIDUAIS DE 30MA EM CIRCUITOS INDIVIDUAIS OU AGRUPADOS CONFORME INDICADO NO DIAGRAMA UNIFILAR DO PROJETO.
- OS CIRCUITOS PROTEGIDOS POR UM MESMO DISPOSITIVO DIFERENCIAL RESIDUAL DEVERÃO TER BARRAMENTO DE NEUTRO EXCLUSIVO E INDEPENDENTE, INTERLIGADO SOMENTE AOS SEUS ELEMENTOS PERTENCENTES.
- OS CIRCUITOS DEVERÃO SER PROTEGIDOS POR DISJUNTORES DE FABRICAÇÃO STECK OU SIMILAR TERMOMAGNÉTICOS SEGUINDO A NORMA ABNT NBR IEC 60898-2:2019, CURVA DE DISPARO TIPO "B" PARA CIRCUITOS RESISTIVOS E CURVA "C" PARA OS DEMAIS CIRCUITOS, CONFORME ESPECIFICADO NO DIAGRAMA UNIFILAR E QUADRO DE CARGAS.
- OS CABOS UTILIZADOS PARA CIRCUITOS TERMINAIS, SALVO ESPECIFICAÇÕES CONTRÁRIAS, DEVERÃO SER DE FABRICAÇÃO COBRECOM OU SIMILAR, FLEXÍVEIS, ENCORDOAMENTO CLASSE 5, PVC 70° C - 750V.
- OS CABOS ALIMENTADORES DOS CENTROS DE DISTRIBUIÇÃO DEVERÃO SER DE FABRICAÇÃO COBRECOM OU SIMILAR, ISOLAÇÃO PVC 70° C - 450/750V - ENCORDOAMENTO CLASSE 5.
- A COR DOS CONDUTORES DE NEUTRO DEVERÁ SER AZUL E DOS CONDUTORES DE PROTEÇÃO DEVERÁ SER VERDE OU VERDE E AMARELO, AS CORES DOS CONDUTORES DE FASE DEVERÃO SER VERMELHA PARA FASE A, CINZA PARA FASE B E BRANCO PARA FASE C.
- TODOS OS CIRCUITOS DEVERÃO POSSUIR CONDUTOR DE PROTEÇÃO EM TODA A SUA EXTENSÃO.
- O CONDUTOR DE NEUTRO NÃO PODERÁ SER UTILIZADO COMO CONDUTOR DE ATERRAMENTO, E O ATERRAMENTO FUNCIONAL DO PADRÃO DA CONCESSIONÁRIA NÃO PODERÁ SER CONSIDERADO COMO ATERRAMENTO DE PROTEÇÃO DA EDIFICAÇÃO.
- AS EMENDAS NOS CONDUTORES DEVERÃO OCORRER ÚNICA E EXCLUSIVAMENTE DENTRO DAS CAIXAS DE PASSAGEM E NUNCA DENTRO DE ELETRODUTOS E QUADROS DE DISTRIBUIÇÃO.
- ELETRODUTOS EMBUTIDOS EM LAJES, ALVENARIAS E CONTRAPISOS INTERNOS, PODERÃO SER SUBSTITUÍDOS POR FLEXÍVEIS OU CORRUGADOS, REFORÇADOS 750N/5CM (LARANJA) CONFORME NBR 15465.
- AS EXTREMIDADES DAS TUBULAÇÕES EM PVC RÍGIDO NAS CAIXAS DE PASSAGEM DE PISO E CENTROS DE DISTRIBUIÇÃO DEVERÃO TER ACABAMENTO COM BUCHAS E ARRUELAS.
- AS SEÇÕES DE COMANDO DOS INTERRUPTORES ESTÃO INDICADAS EM PLANTA POR LETRAS ALFABÉTICAS.
- ELETRODUTOS NÃO INDICADOS TERÃO DIÂMETRO NOMINAL DE 32mm².
- OS QUADROS DE DISTRIBUIÇÃO DEVERÃO SER INSTALADOS A 1,50M DO PISO ACABADO.
- OS QUADROS DE DISTRIBUIÇÃO E MEDIÇÃO DEVERÃO SER ATERRADOS CONFORME PRESCRITO NA NBR 5410:2004.
- OS QUADROS DE DISTRIBUIÇÃO SERÃO PROVIDOS DE PORTAS COM FECHADURA, CONTRA-TAMPA FIXADA MECANICAMENTE ATRAVÉS DE PORCAS E PARAFUSOS, POSSUIR BARRAMENTO TRIFÁSICO TIPO PINO OU PENTE, BORNES PARA NEUTRO E TERRA E TRILHOS PARA DISJUNTORES NORMA DIN (IEC/NEMA) E AUXILIARES PARA DISPOSITIVOS DR DE FABRICAÇÃO CEMAR, PIAL OU SCHNEIDER.
- O MEDIDOR UTILIZADO NO PROJETO É EXISTENTE, POSSUI SISTEMA 127/220V E DISJUNTOR TIPO NEMA TRIFÁSICO DE 120 A.
- PARA UTILIZAÇÃO DE CARGAS SUPERIORES ÀS NÃO PREVISTAS E QUE INFLUENCIEM NA DEMANDA DA EDIFICAÇÃO, O PROJETISTA DEVERÁ SER COMUNICADO PREVIAMENTE.



**PREFEITURA MUNICIPAL DE FORMIGA**  
C.N.P.J.: 16.784.720/0001-25  
Secretaria de Obras e Trânsito  
(37) 3329 - 1846  
secretariadegadobrasetransito@gmail.com  
Rua: Barão de Plumhi, nº 53, 2º  
Centro - Formiga MG - Cep: 35570-128

Título: PROJETO ELÉTRICO

Finalidade: REFORMA DE ESCOLA DA COMUNIDADE FAZENDA VELHA

Detalhes: CORTES

Endereço Obra/Serviço: COMUNIDADE RURAL FAZENDA VELHA

LAÉRCIO DOS REIS GOMES  
PREFEITO MUNICIPAL DE FORMIGA

Resp. Técnico:

ENGENHEIRO ELETRICISTA: JOÃO PAULO SANTOS DE SANT'ANA  
CREA: MG 403.753

Quadro de Áreas:

ÁREA CONSTRUÍDA TOTAL = 800 m²

Protocolo:

Aprovação:

Visto:

Escala:

Desenho:

Data:

Prancha:

INDICADA

JOÃO PAULO

SET/2025

02 / 06