QUADRO DE JANELAS		
Nome	Quant.	Medidas (m)
J1	44	1,5x1,5/2,1
J2	30	0,8x0,5/2,1
J3	09	1,5x0,8/1,8

QUADRO DE PORTAS		
Nome	Quant.	Medidas (cm)
P1	31	0,8x2,1
P2	03	0,95x2,1

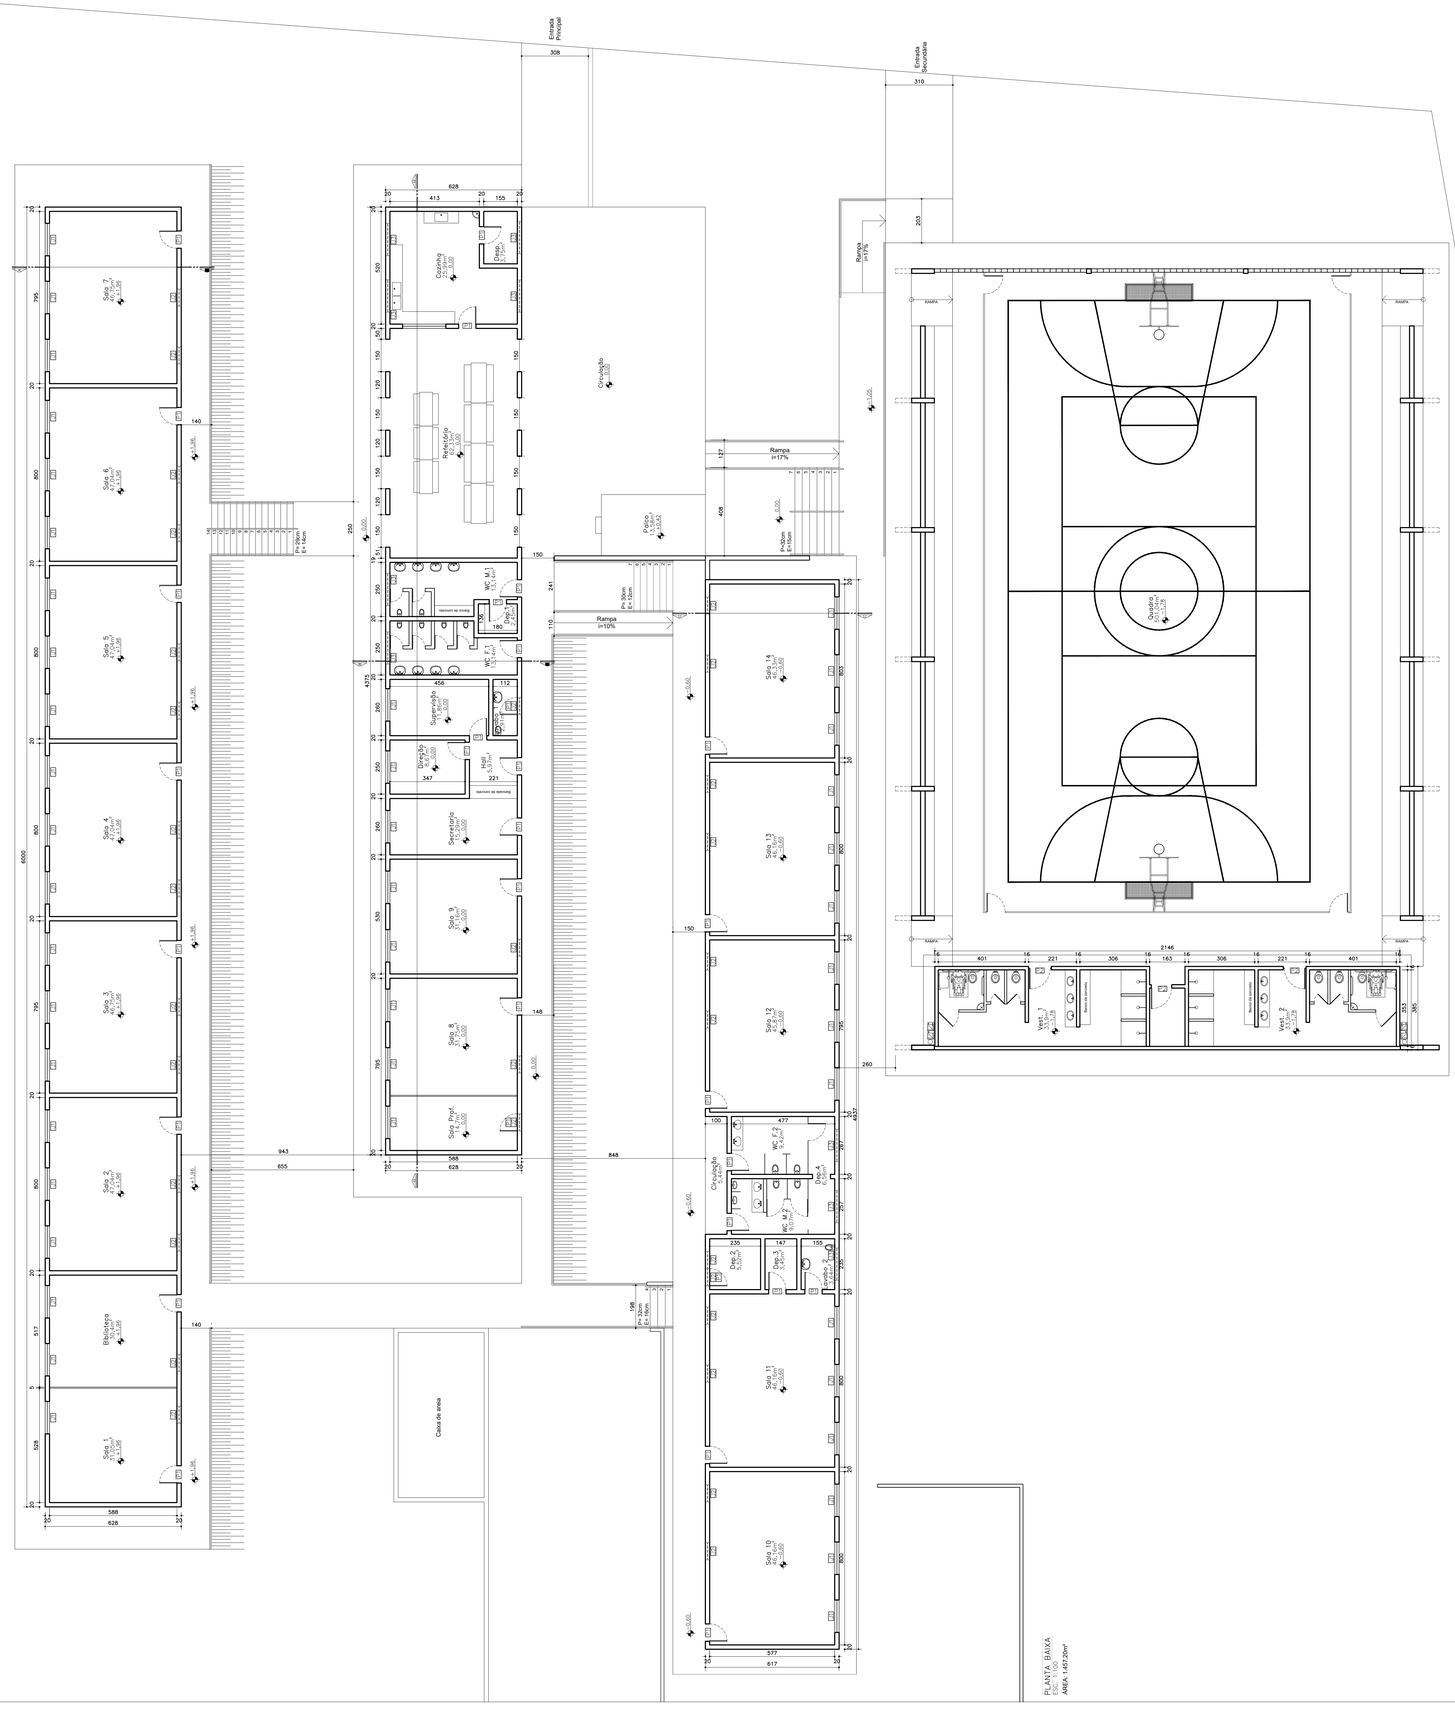

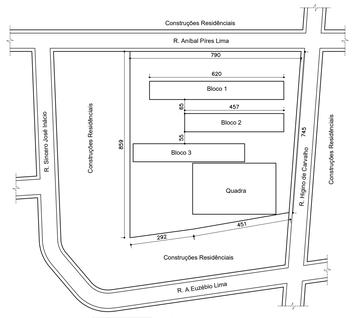

PLANTA DE SITUAÇÃO
ESC: 1:500

PLANTA BAIXA
ESC: 1:100
ÁREA: 1457,20m²

PREFEITURA MUNICIPAL DE FORMIGA
SECRETARIA MUNICIPAL DE EDUCAÇÃO E ESPORTES
Travessa Padre Leão João Dehon nº 60, Santa Tereza
Formiga / MG - CEP: 35576-090
3329-1814 / 99830-0352

Título:
PROJETO ARQUITETÔNICO

Finalidade:
REFORMA DA E.M. PAPA PIO XII

Composição:
PLANTA BAIXA E DE SITUAÇÃO

Endereço Obra/Serviço:
RUA HIGINO DE CARVALHO, S/Nº, BAIRRO ROSÁRIO, MUNICÍPIO DE FORMIGA – MG

Coordenadas: −20.466499, −45.437347

Proprietário:
LAERCIO DOS REIS GOMES:76137139620
Assinado de forma digital por LAERCIO DOS REIS GOMES:76137139620
Data: 2025.09.30 09:59:15 -03'00'
MUNICÍPIO DE FORMIGA/MG
CNPJ: 16.784.720/0001−25
REPRESENTANTE: PREFEITO CEL. LAERCIO DOS REIS GOMES
CPF: 761.371.396−20

Responsável:
gov.br Documento assinado digitalmente
IAGO DIAS LOPES
Data: 29/09/2025 15:03:08-0300
Verifique em https://validar.iti.gov.br
IAGO DIAS LOPES
ARQUITETO E URBANISTA – CAU: A150504-1

Escala:	Desenho:	Data:	Prancha:
INDICADA	IAGO DIAS LOPES ARQUITETO E URBANISTA	SETEM./2025	01/02