




FACHADA PRINCIPAL
ESC. 1:100

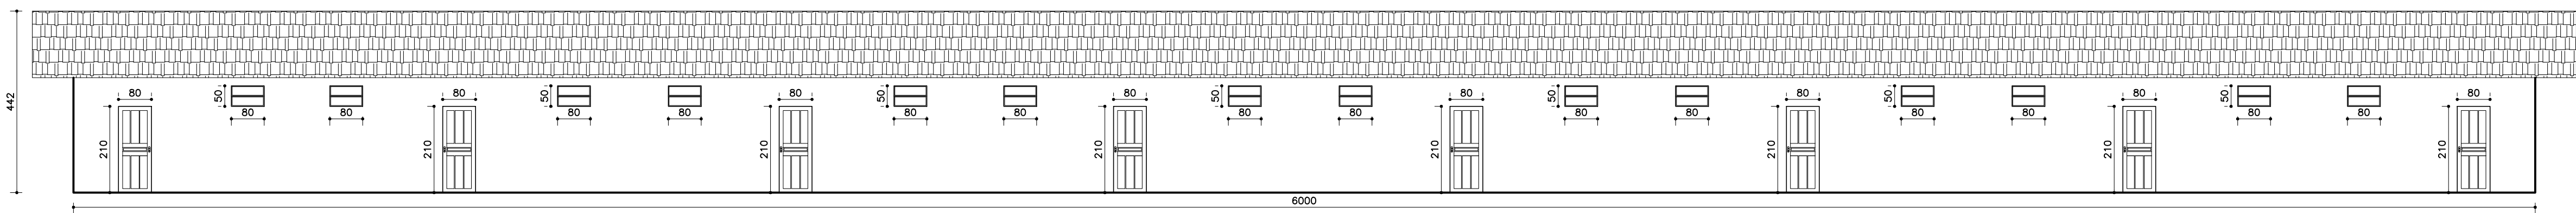


FACHADA BLOCO 1
ESC. 1:100

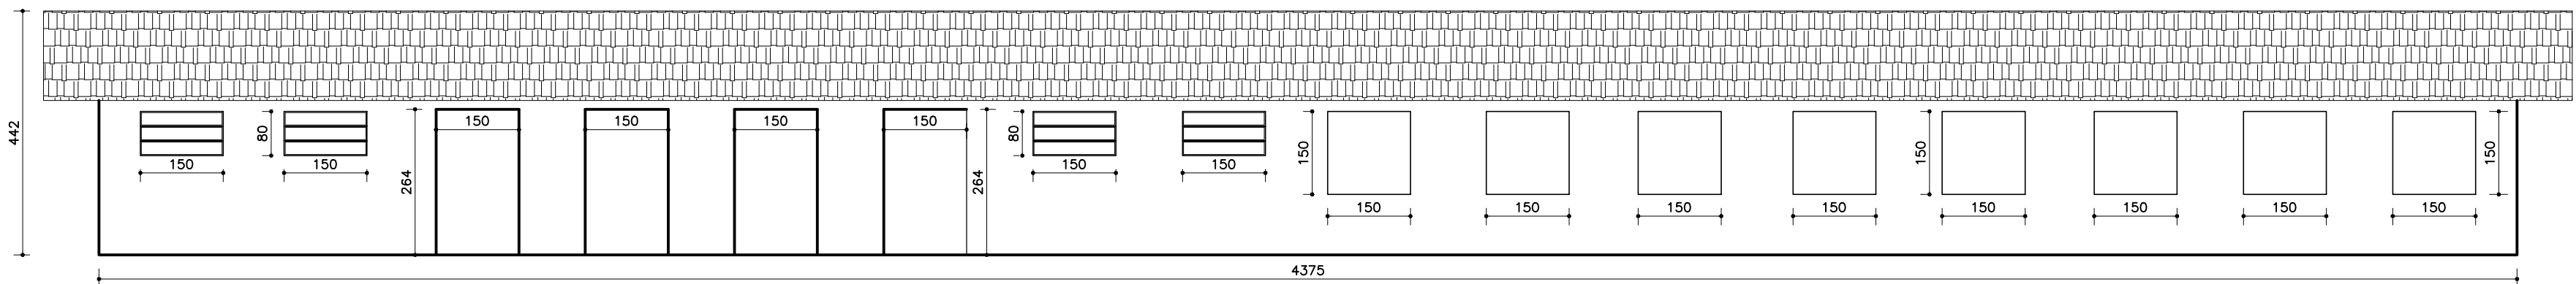


FACHADA BLOCO 2 - POSTERIOR
ESC. 1:100

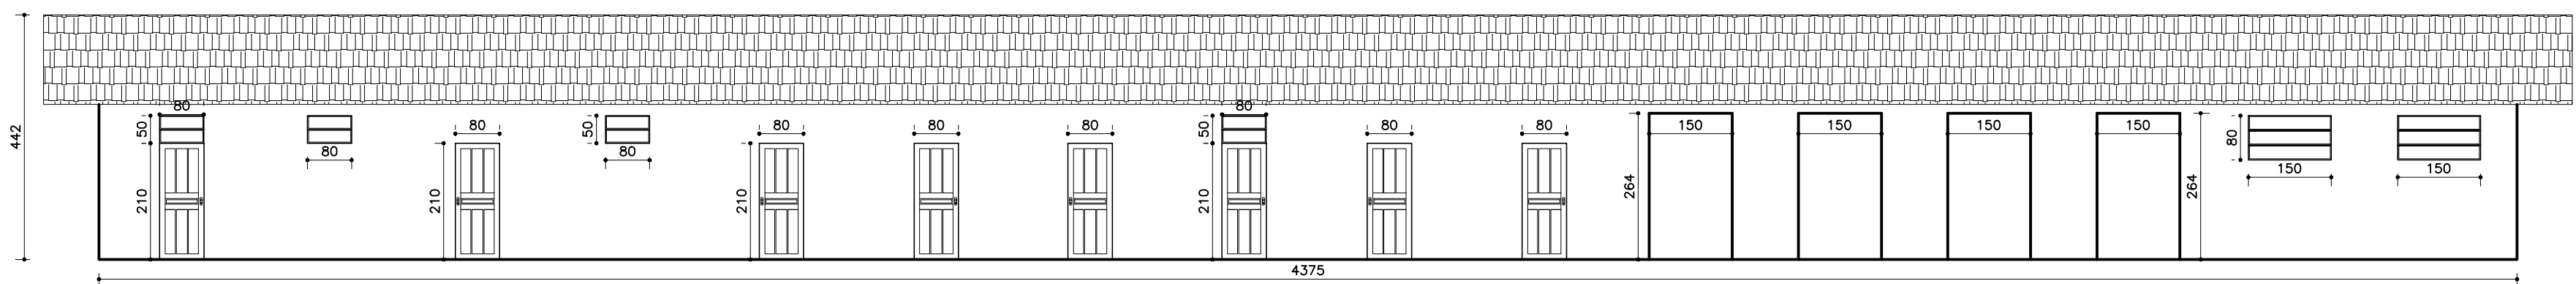


FACHADA BLOCO 2 - FRONTAL
ESC. 1:100

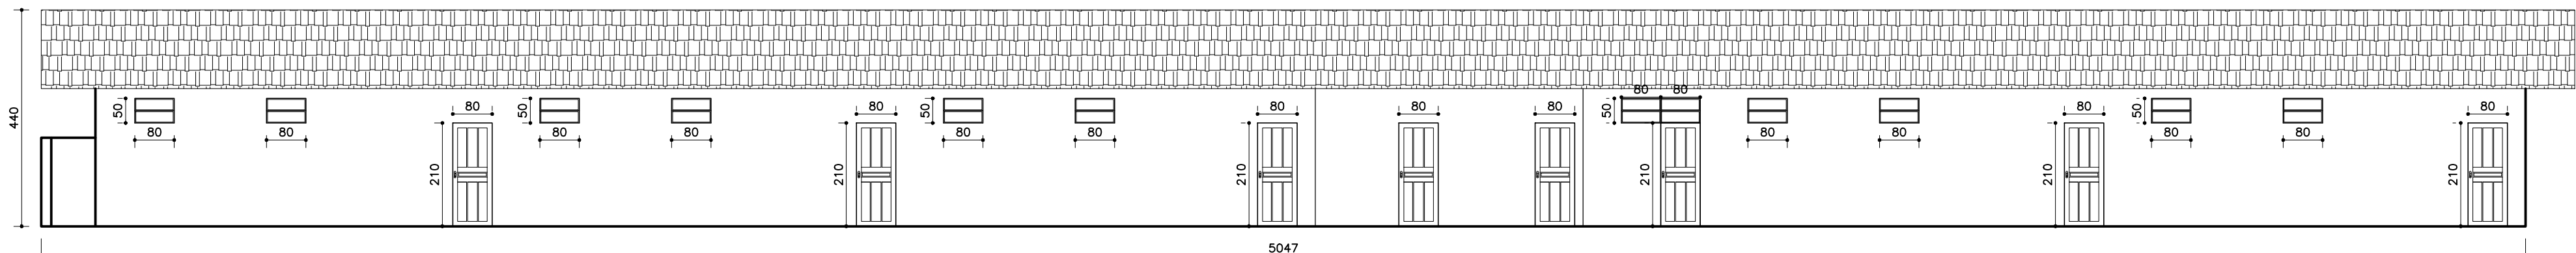


FACHADA BLOCO 3
ESC. 1:100

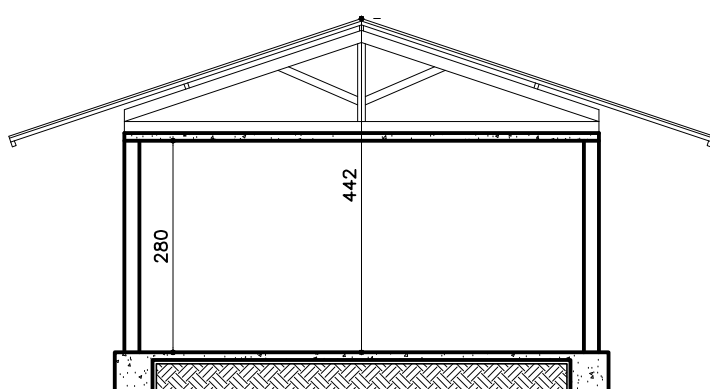


CORTE AA
ESC. 1:100

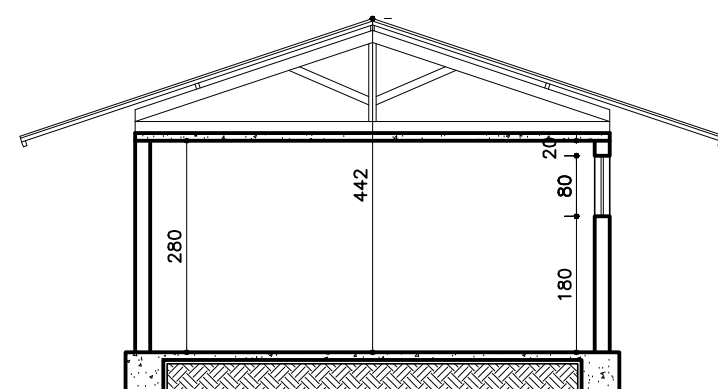




CORTE BB
ESC. 1:100

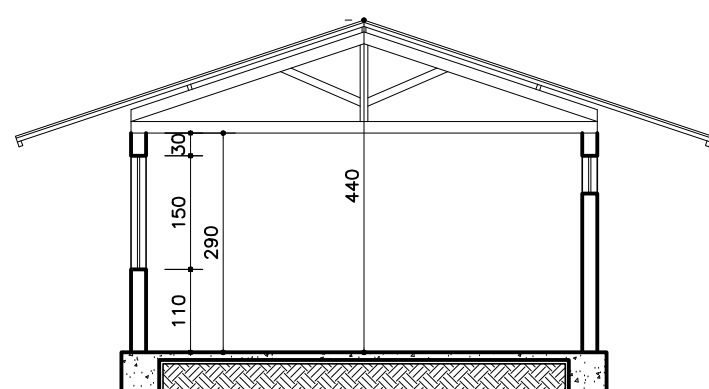

CORTE CC
ESC. 1:100

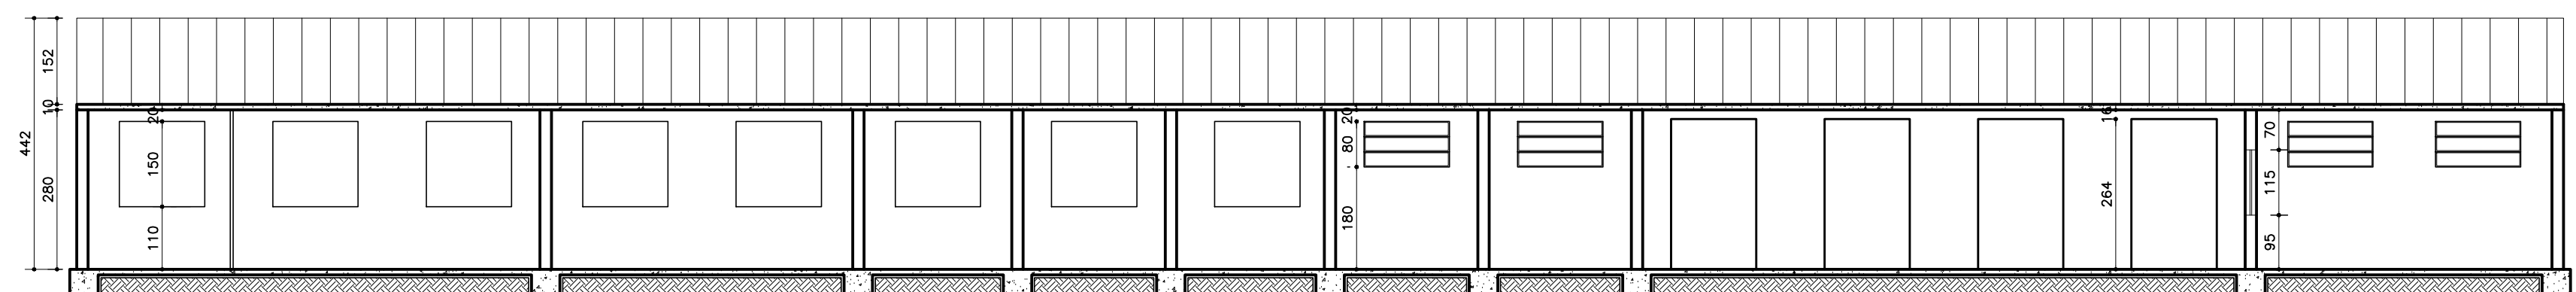

CORTE DD
ESC. 1:100

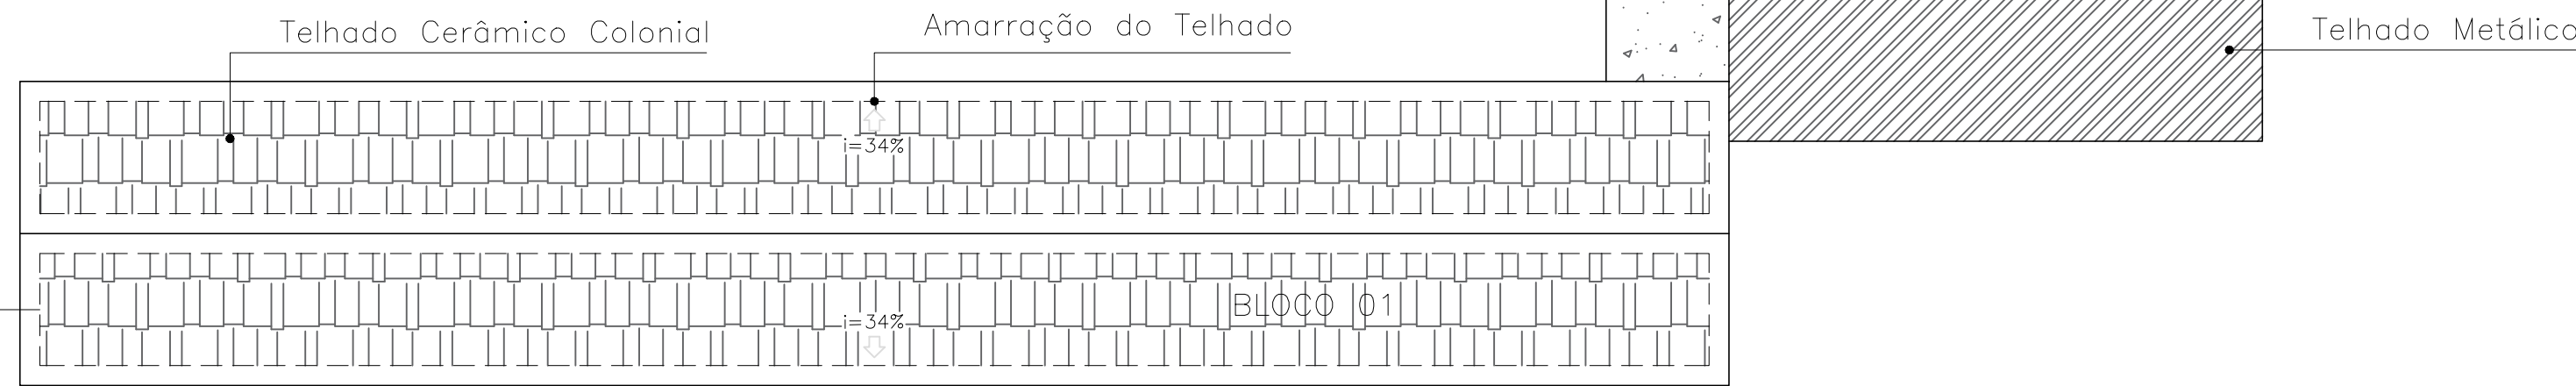
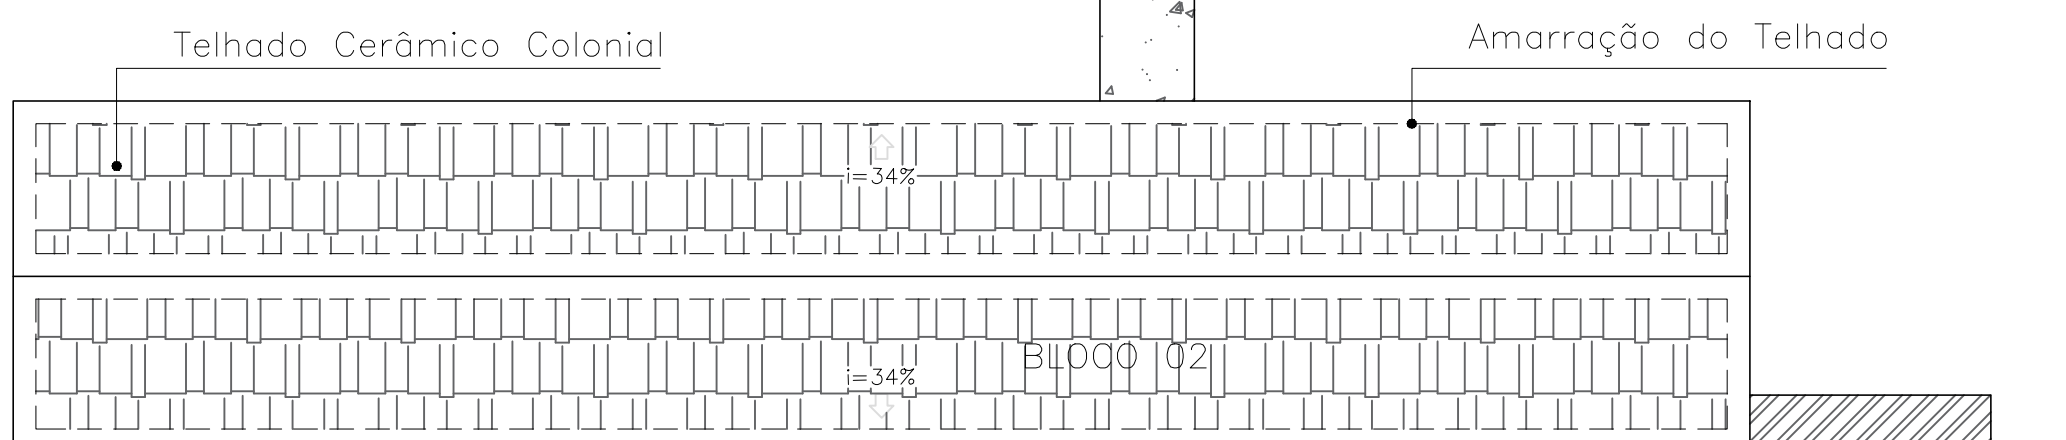
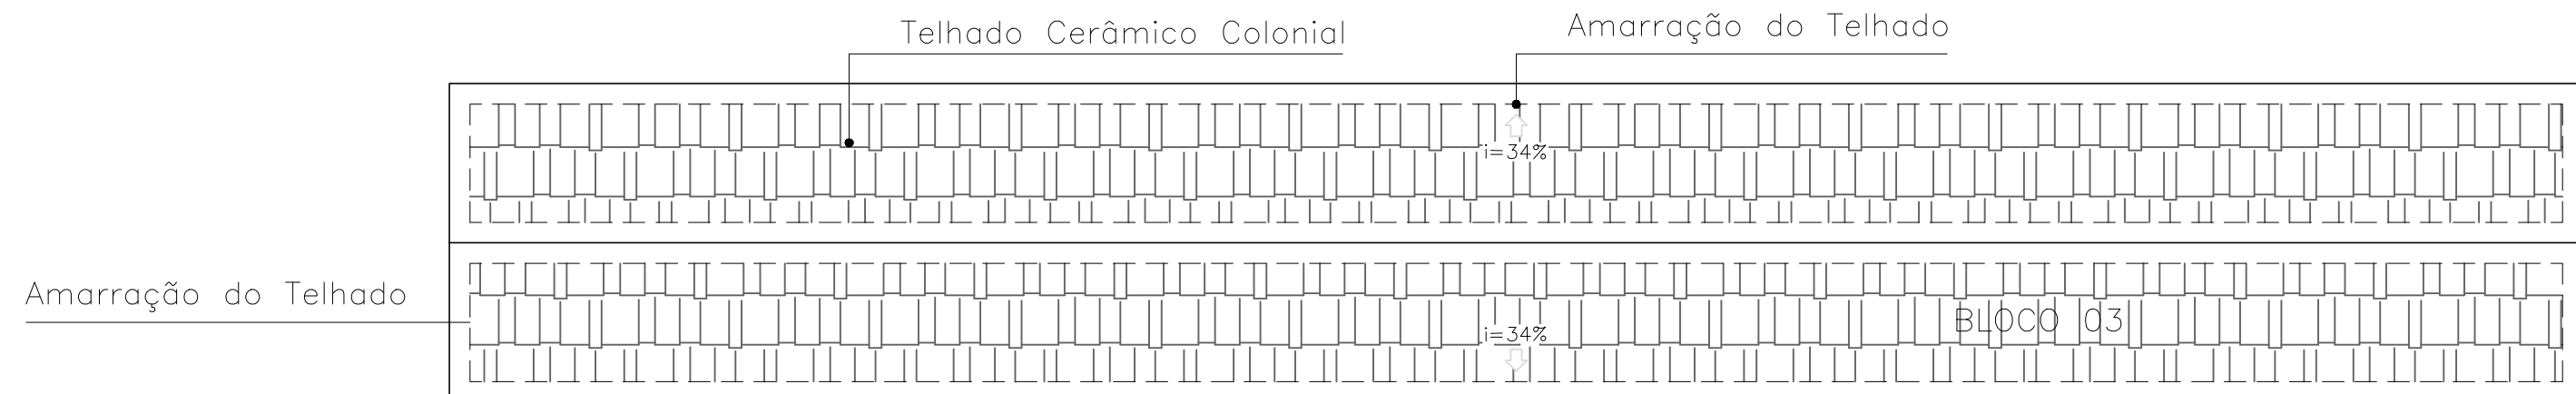


- Obs:
- Blocos 01 e 03 serão retirados todas as telhas cerâmicas plan existentes sem reaproveitamento.
 - Será feita a retirada e realocação do ripamento com substituição do material ruim.
 - Foi estimado a necessidade de substituição de 10% dos cabos.
 - O material ruim deverá ser retirado do local e descartado.
 - Todo o telhado será substituído por telhas coloniais mantendo a inclinação existente.

- Bloco 02 será retirado 50% das telhas cerâmicas coloniais sem reaproveitamento e o restante 50% será retirado com reaproveitamento, o material deverá ser empilhado no local para ser retirado pelo administrador, posteriormente.
- Está previsto, da área total da projeção do telhado, 30% de substituição para as ripas e 10% para as calhas.
- O material ruim deverá ser retirado do local e descartado.
- Todo o telhado será substituído por telhas coloniais mantendo a inclinação existente.

- Em todos os blocos, deverão ser amarradas as telhas do beiral, laterais e fiada perto da cumeeira.

DIAGRAMA DE COBERTURA
ESC. 1:200

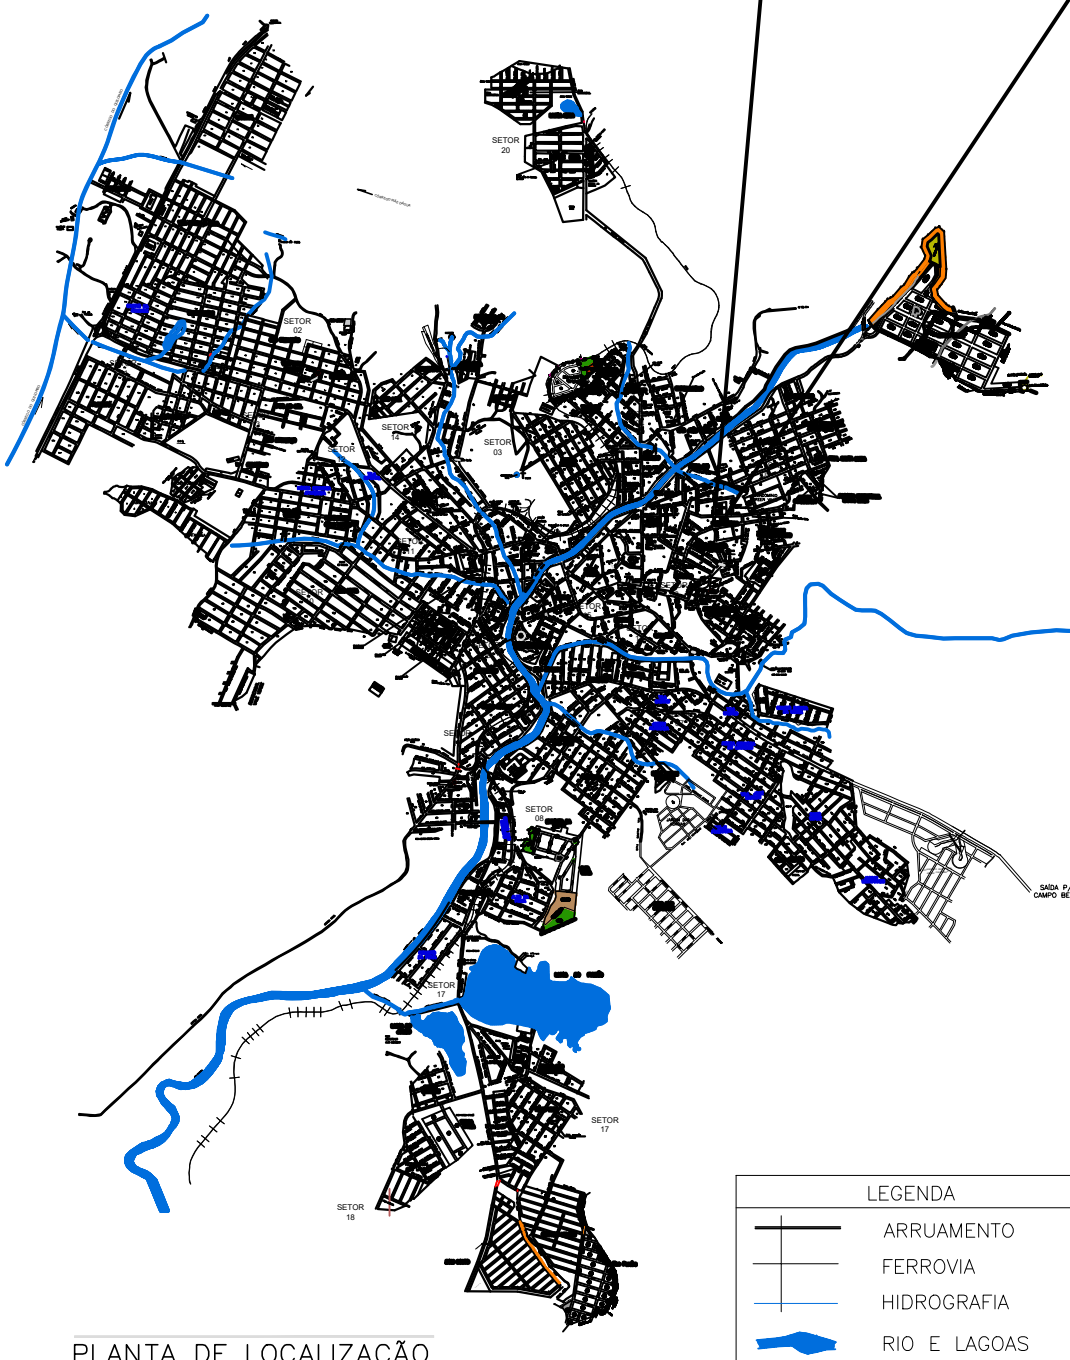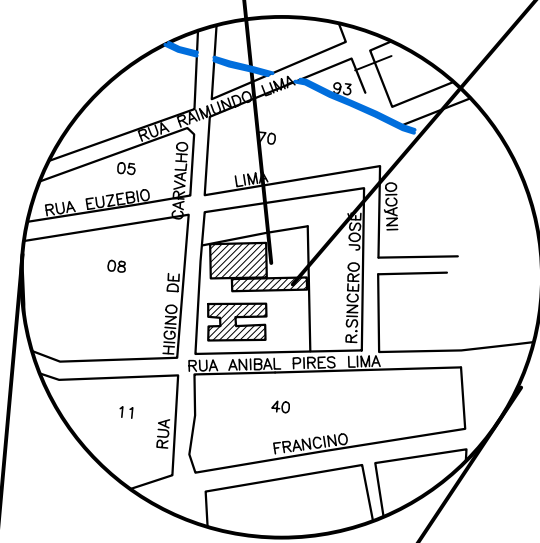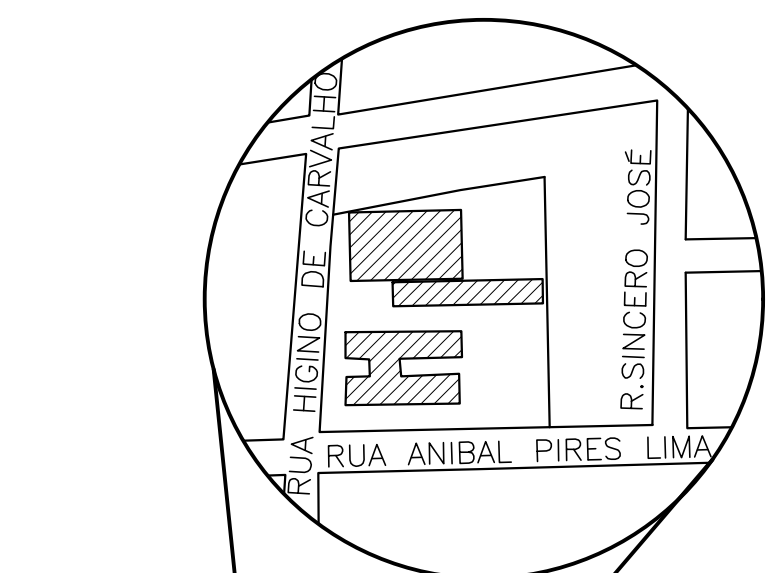

PLANTA DE LOCALIZAÇÃO
5/4

- LEGENDA
- ARRUAMENTO
 - FERROVIA
 - HIROGRAFIA
 - RIO E LAGOS



PREFEITURA MUNICIPAL DE FORMIGA
SECRETARIA MUNICIPAL DE EDUCAÇÃO E ESPORTES
Travessa Padre Leão João Dehon nº 60, Santa Tereza
Formiga / MG - CEP: 35576-090
3329-1814 / 99830-0352

Título: PROJETO ARQUITETÔNICO

Finalidade: REFORMA DA E.M. PAPA PIO XII

Composição: CORTES, FACHADAS, DIAGRAMA DE COBERTURA E LOCALIZAÇÃO

Endereço Obra/Serviço: RUA HIGINIO DE CARVALHO, S/Nº, BAIRRO ROSÁRIO, MUNICÍPIO DE FORMIGA - MG

Coordenadas: -20.466499, -45.437347

Proprietário:

MUNICÍPIO DE FORMIGA/MG
CNPJ: 16.784.720/0001-25
REPRESENTANTE: PREFEITO CEL. LAÉRCIO DOS REIS GOMES
CPF: 761.371.396-20

Responsável:

IAGO DIAS LOPES
ARQUITETO E URBANISTA - CAU: A150504-1

Escola: Desenho: Data: Prancha:
INDICADA IAGO DIAS LOPES ARQUITETO E URBANISTA SETEM./2025 02/02