




CORTE BB
ESC. 1:100

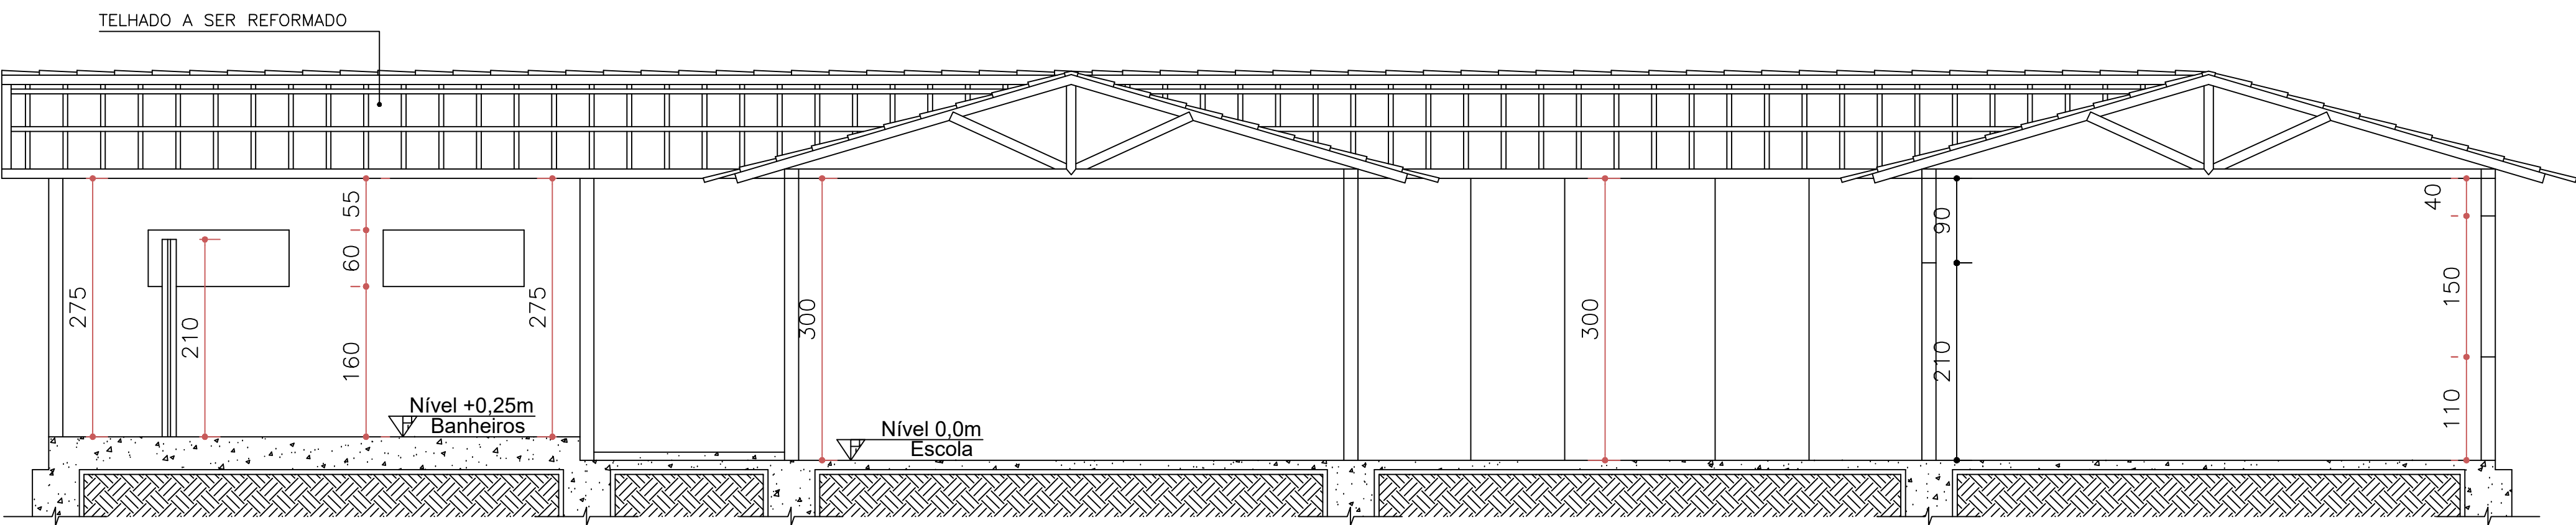

CORTE AA
ESC. 1:100

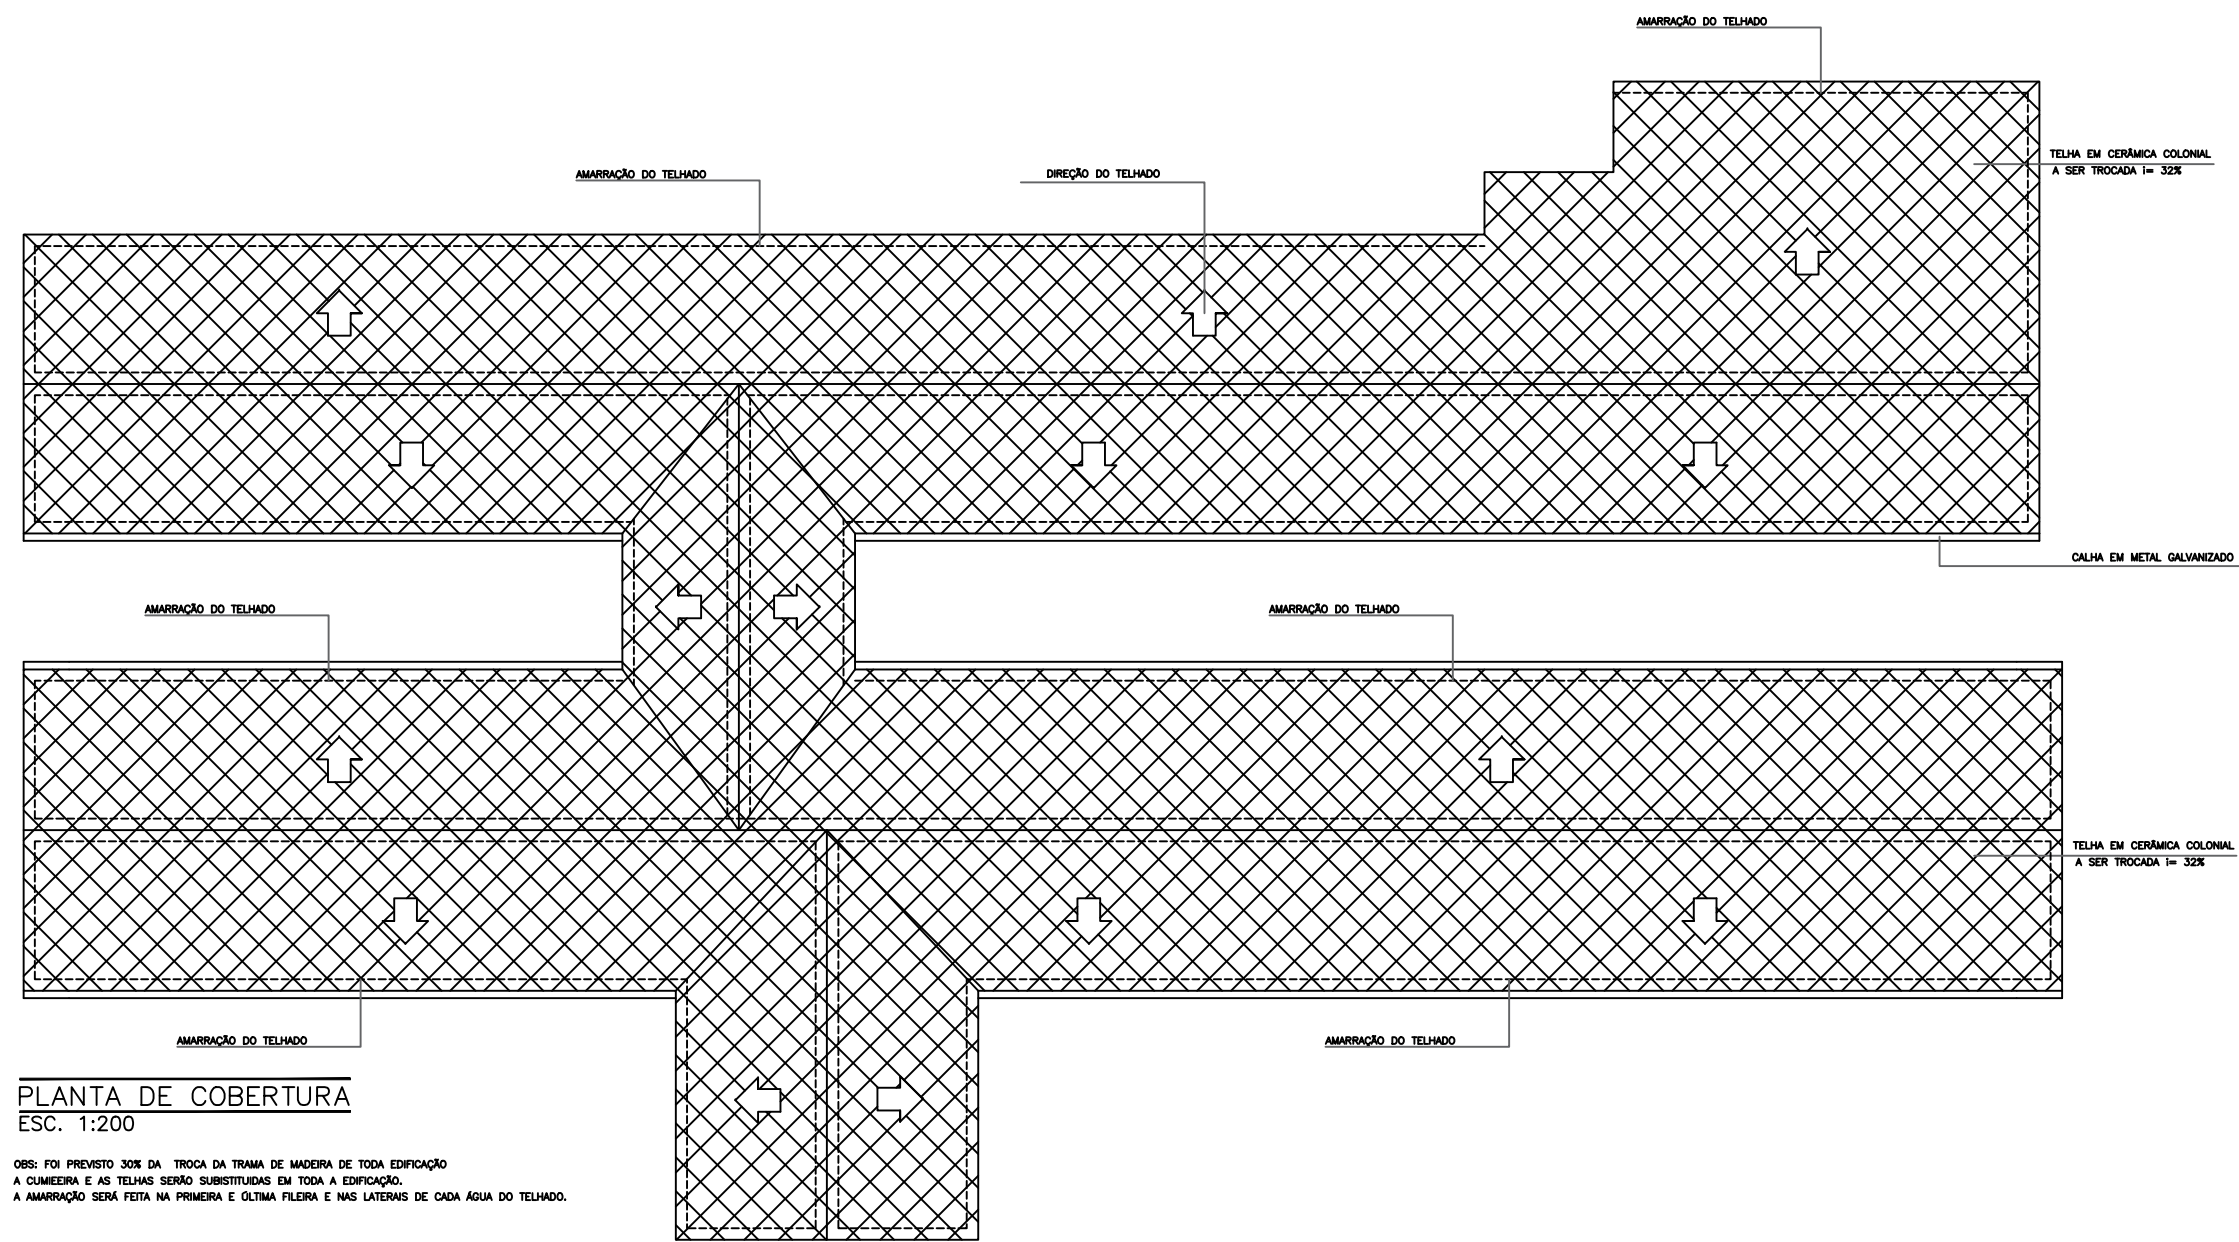


PLANTA DE COBERTURA
ESC. 1:500

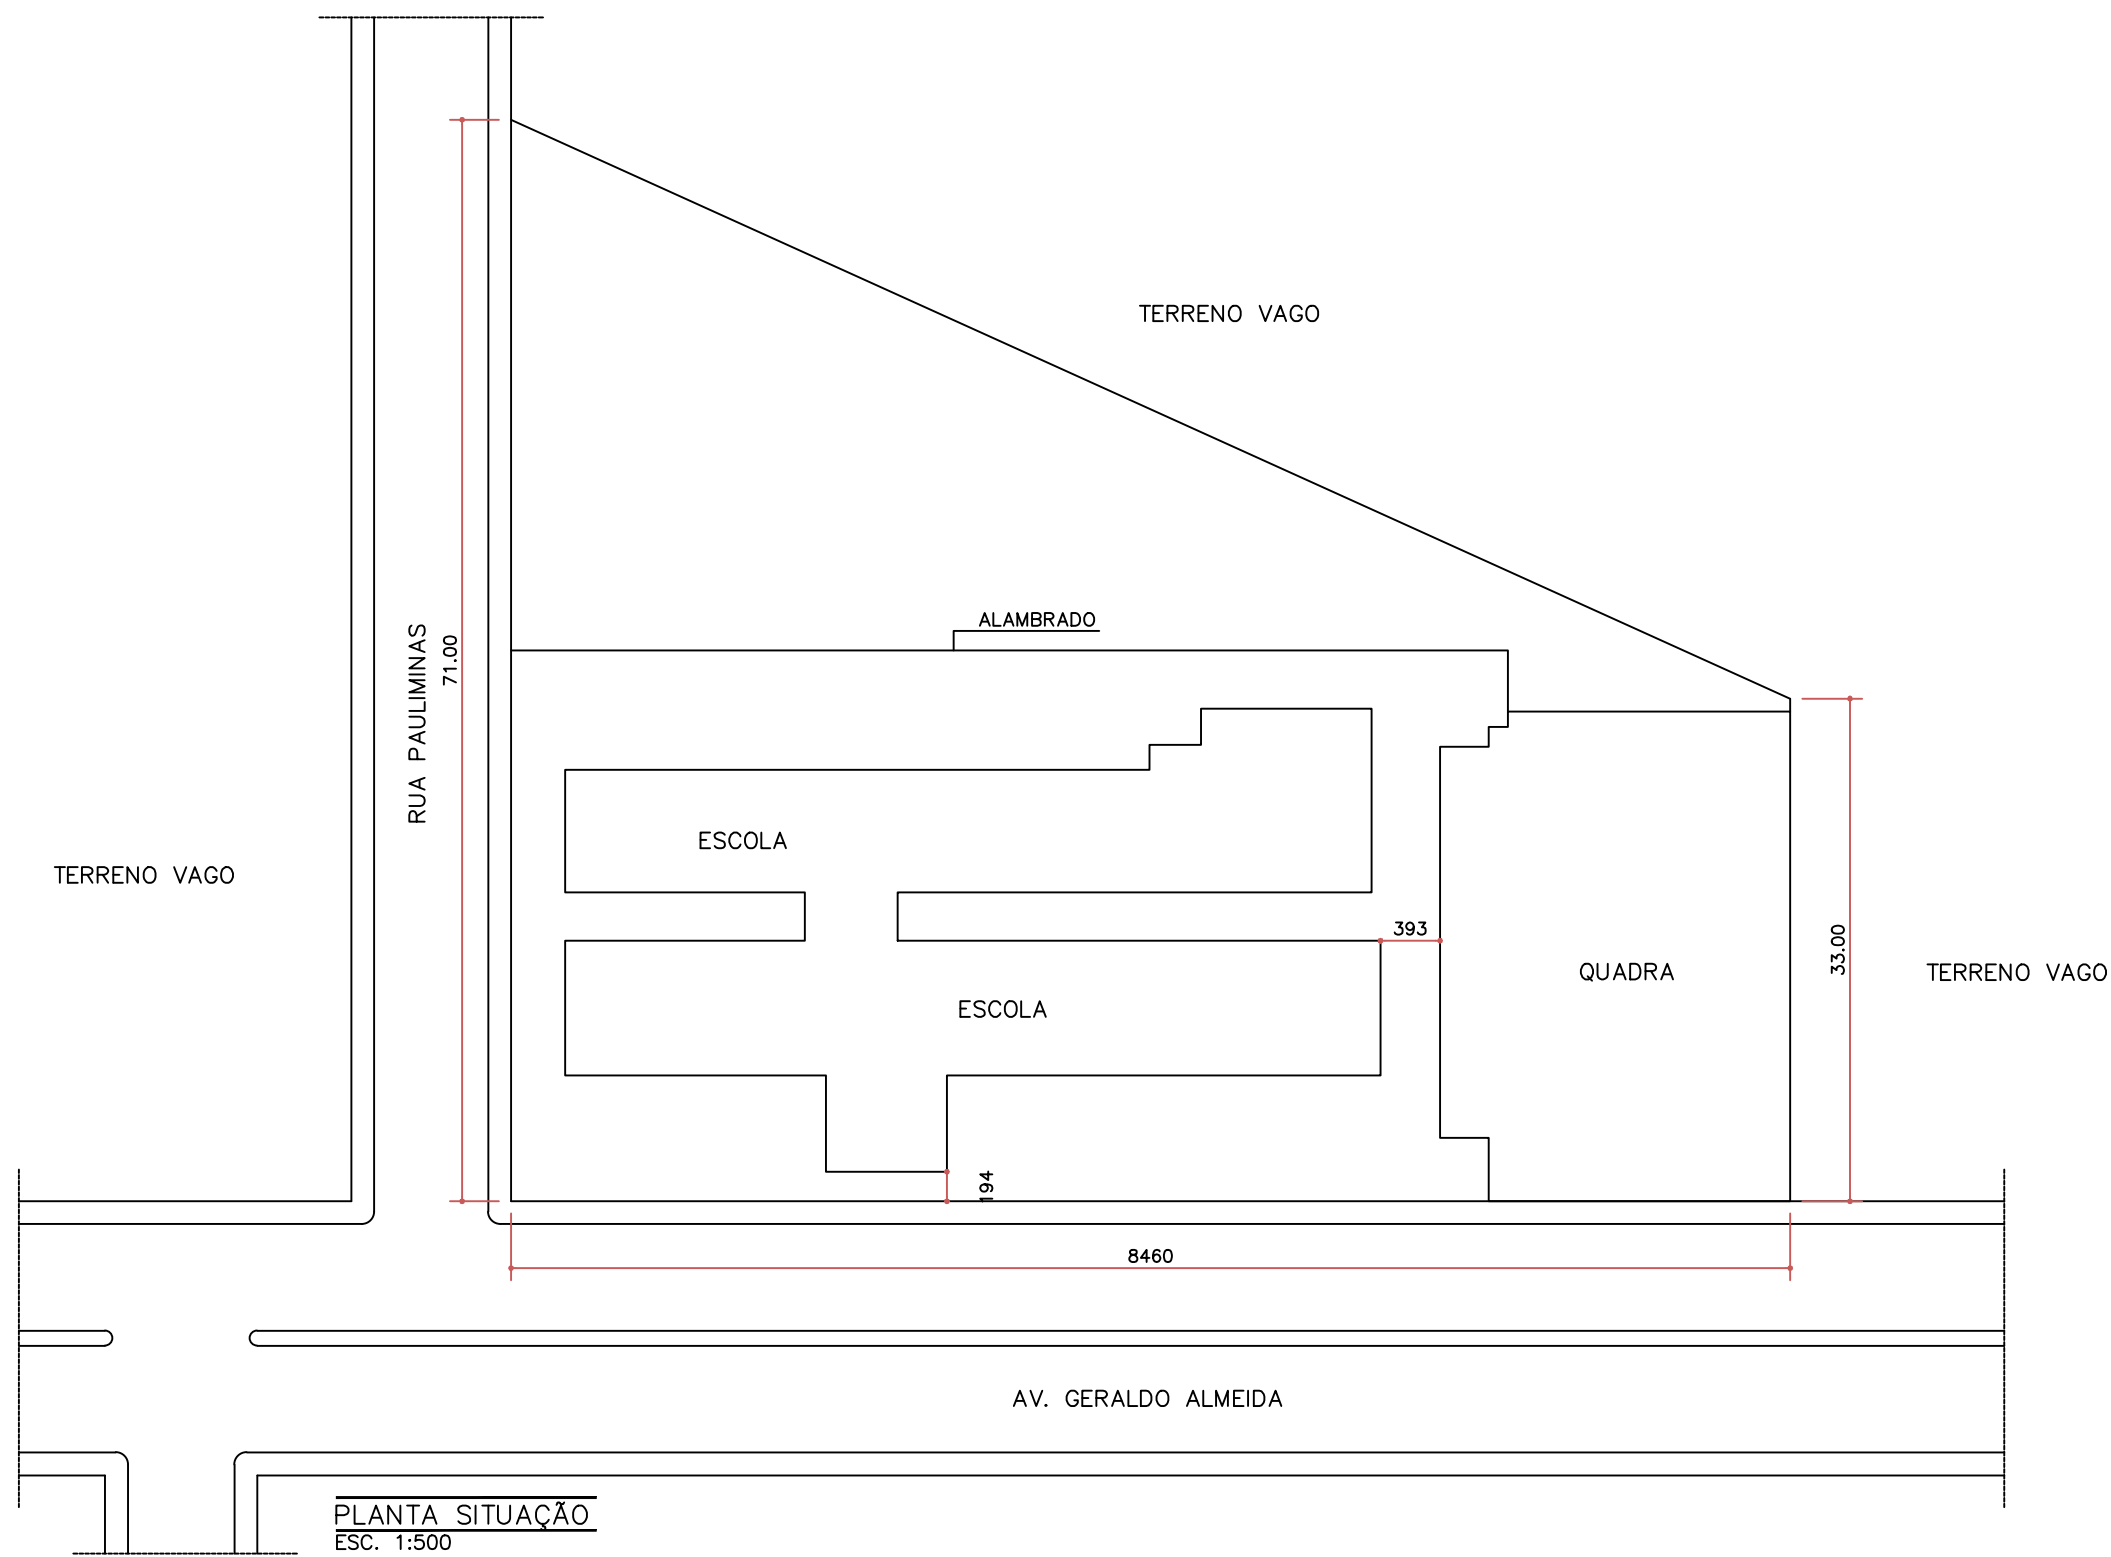

PLANTA SITUAÇÃO
ESC. 1:500



FACHADA PRINCIPAL
ESC. 1:100

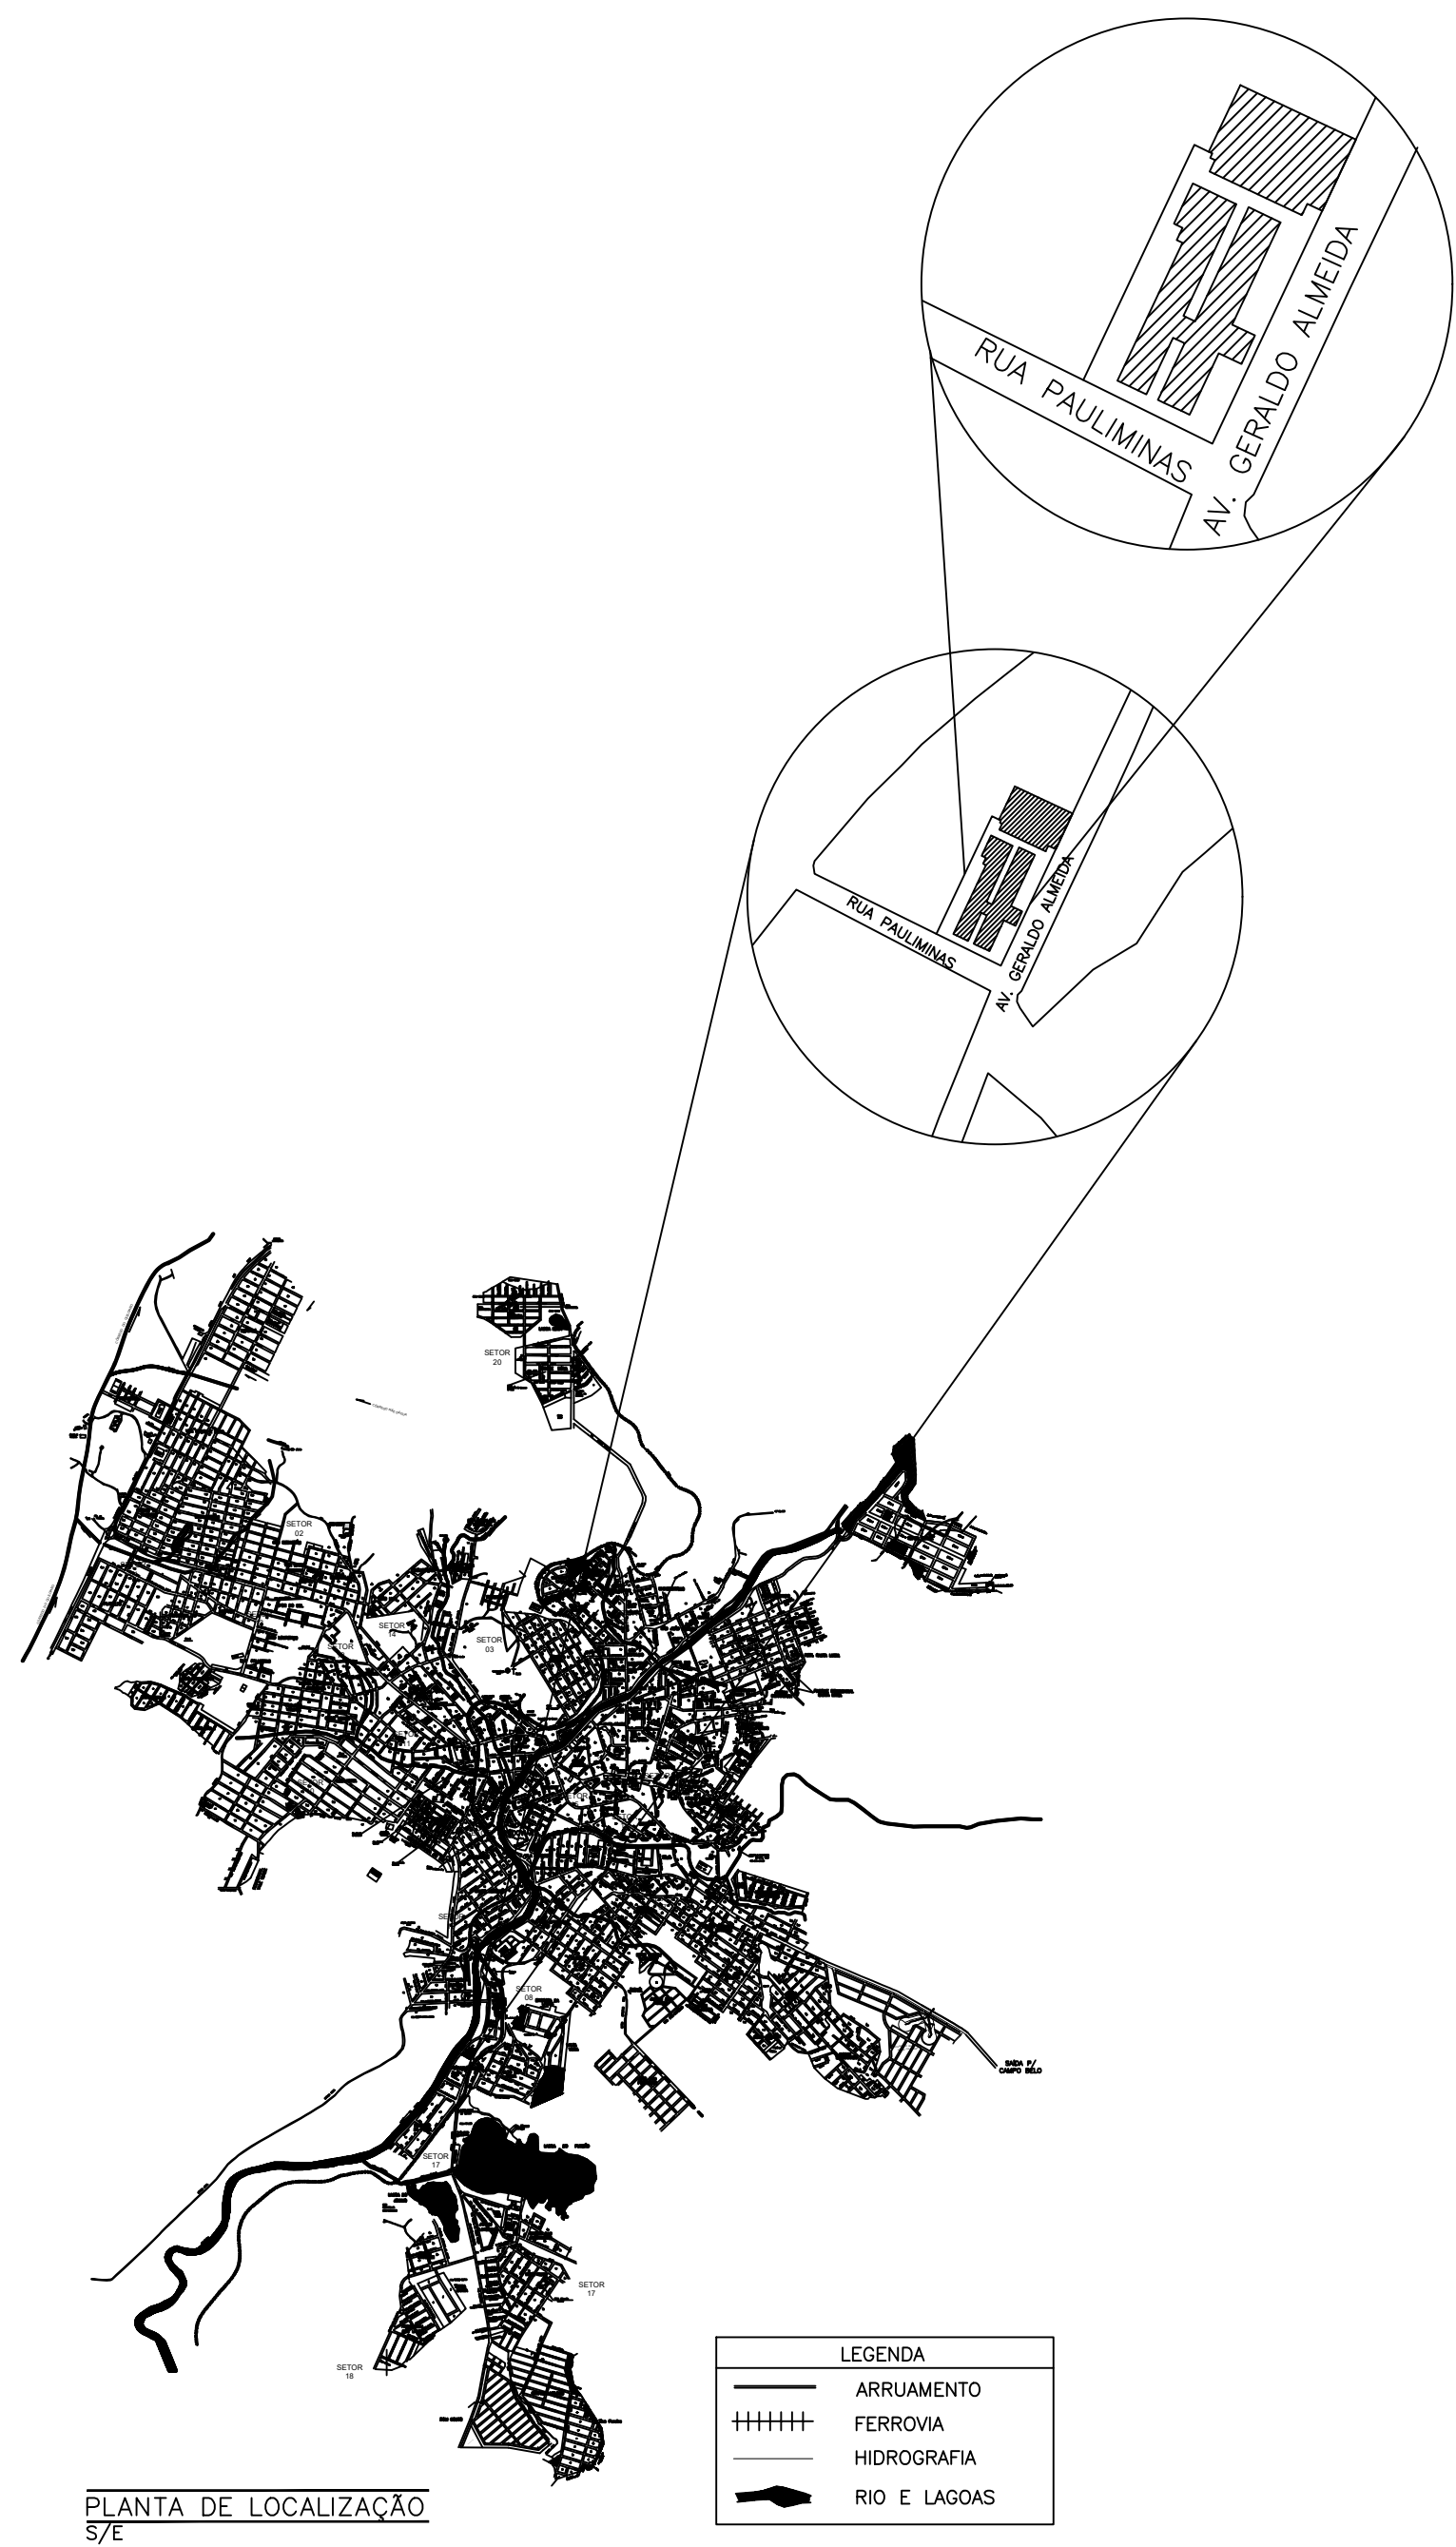

Título: PROJETO ARQUITETÔNICO

Finalidade: REFORMA DA E.M. BENEDITA GOMIDE LEITE

Composição: CORTES, PLANTA DE SITUAÇÃO, FACHADA, DIAGRAMA DE COBERTURA E PLANTA DE LOCALIZAÇÃO

Endereço Obra/Serviço: AV. GERALDO ALMEIDA, N° 600, BAIRRO VARGEM GRANDE, MUNICÍPIO DE FORMIGA - MG

Coordenadas: -20.481679, -45.435681

Proprietário:

MUNICÍPIO DE FORMIGA/MG
CNPJ: 16.784.720/0001-25
REPRESENTANTE: PREFEITO CEL. LAÉRCIO DOS REIS GOMES
CPF: 761.371.396-20

Responsável:

IAGO DIAS LOPES
ARQUITETO E URBANISTA - CAU: A150504-1

Escala: Desenho: Data: Prancha:

INDICADA IAGO DIAS LOPES ARQUITETO E URBANISTA SETEM./2025 02/02