




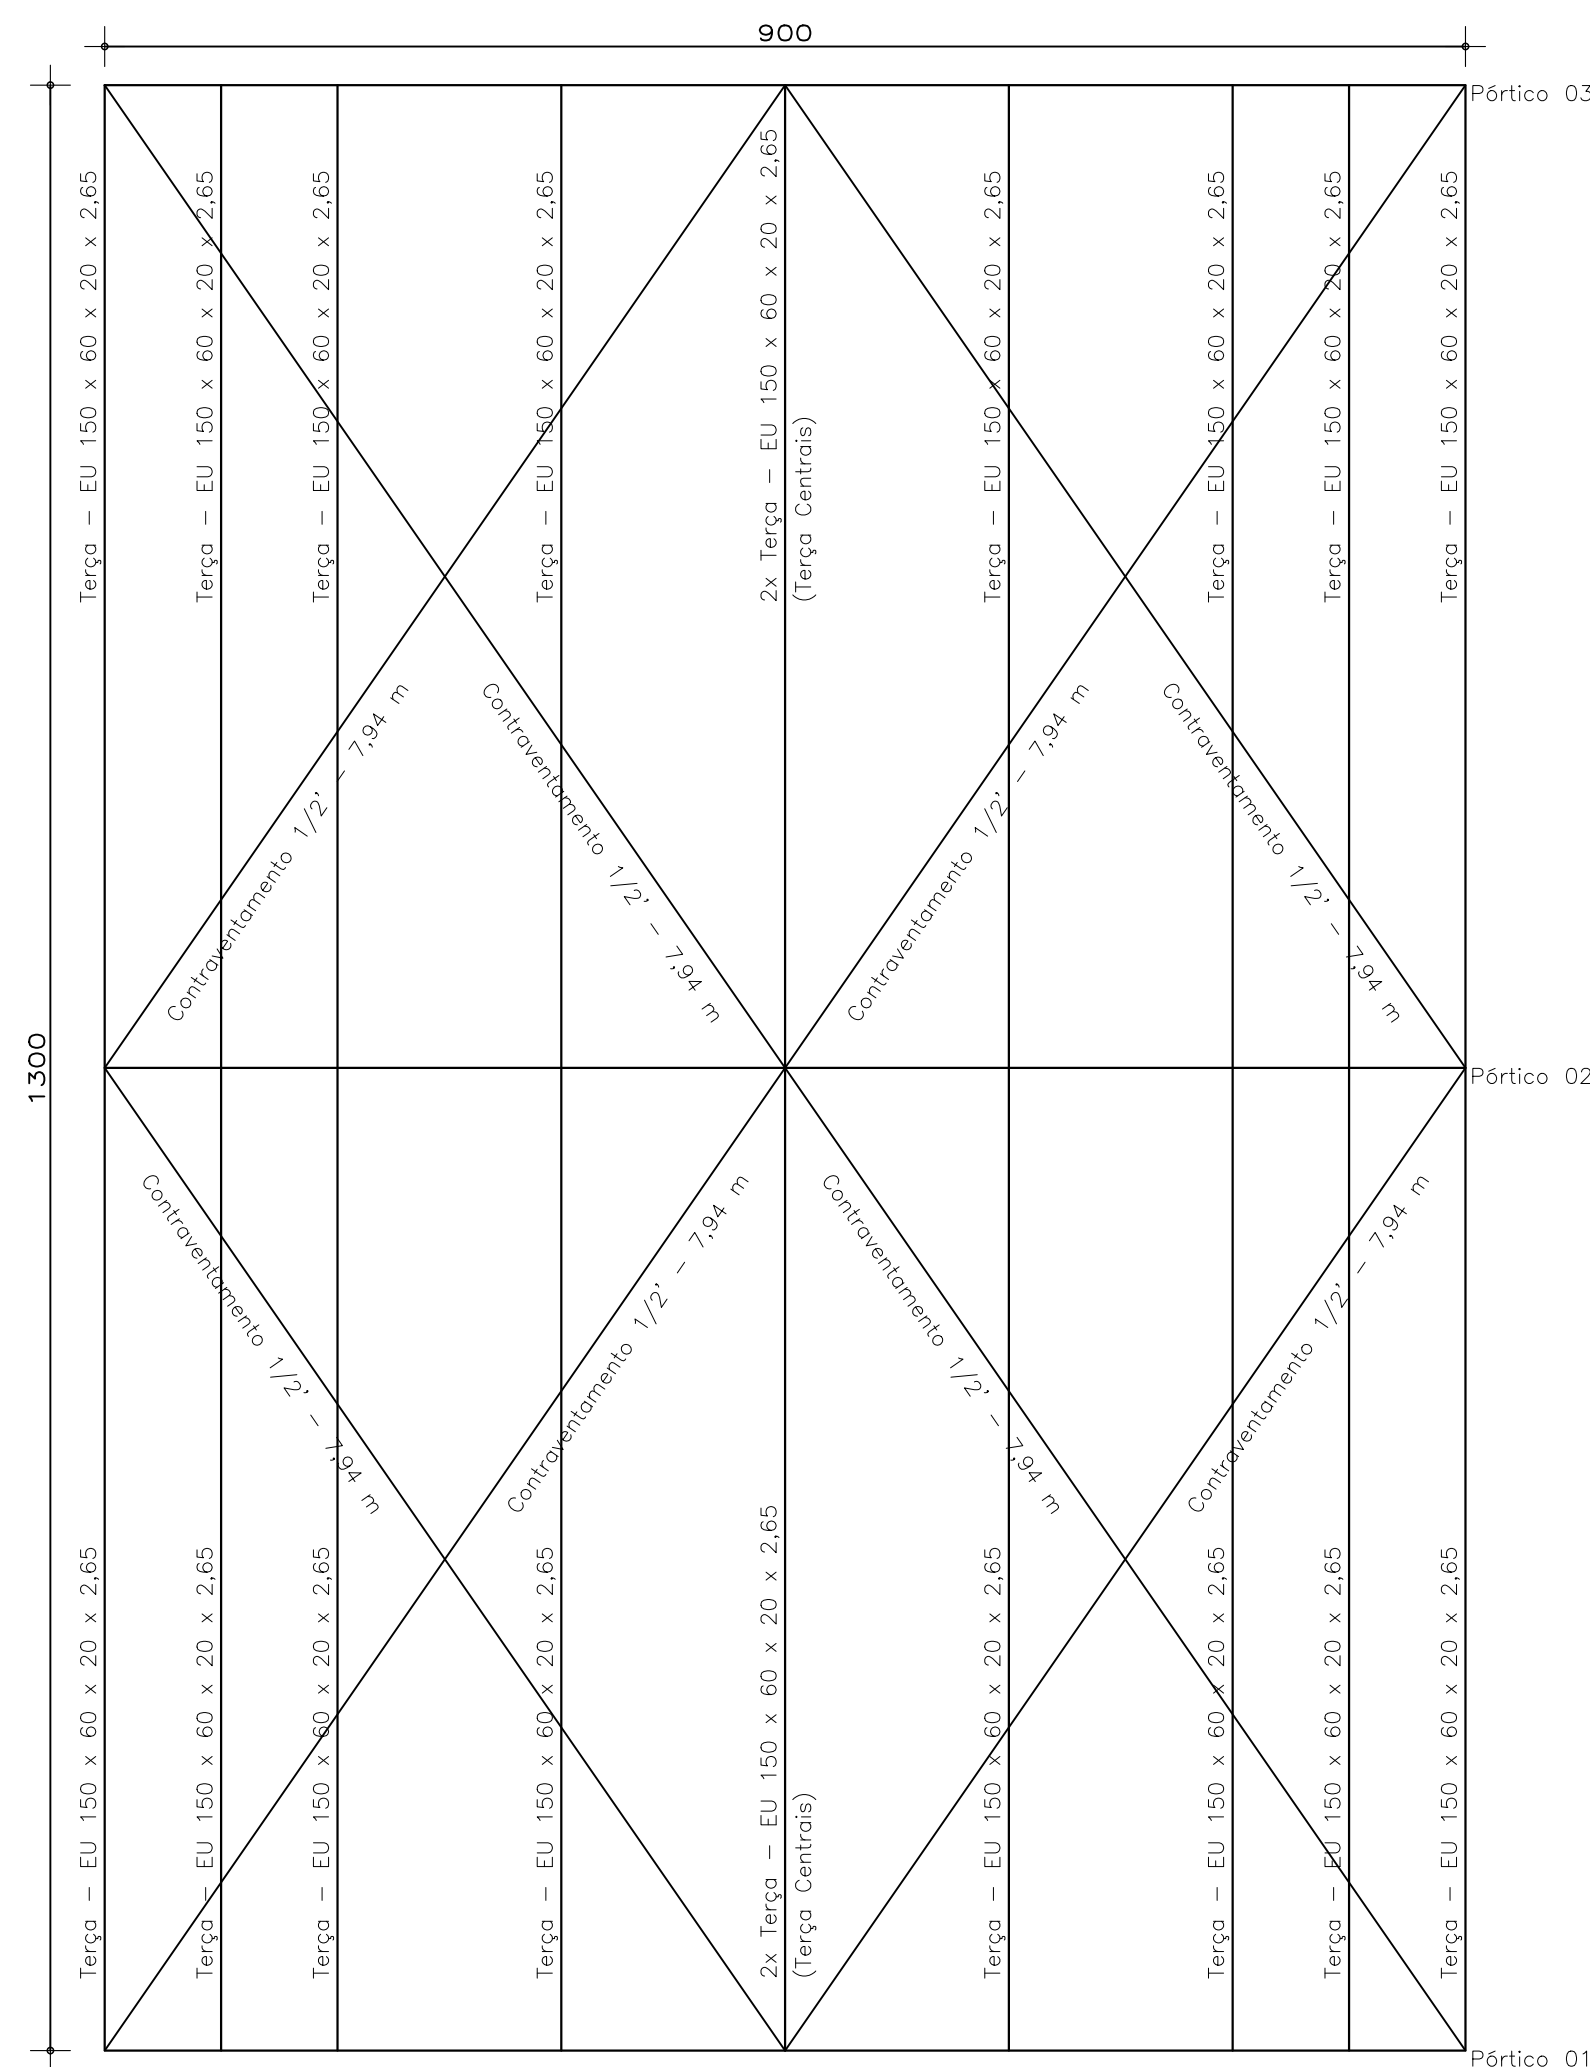

01 Planta

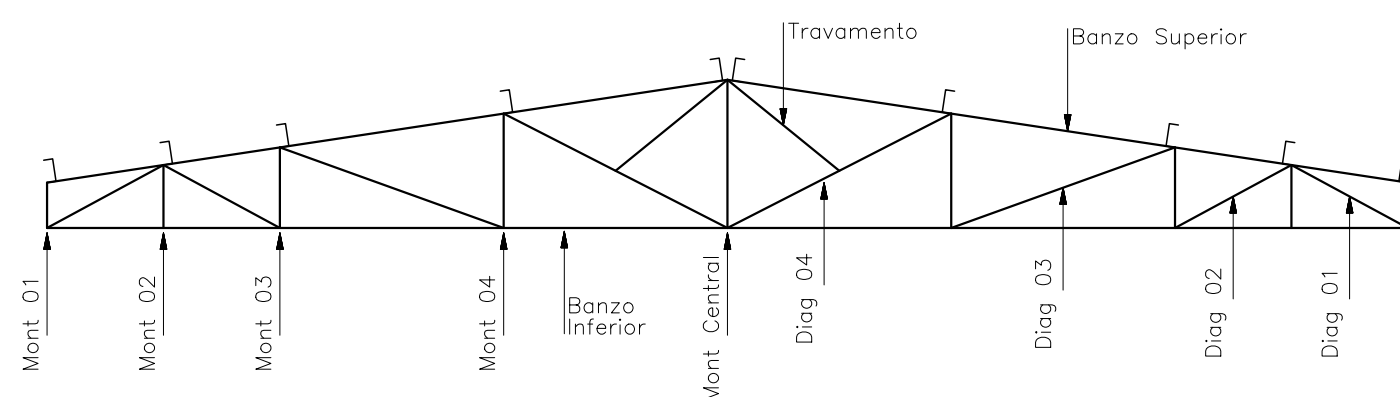

02 Detalhe Tesouro

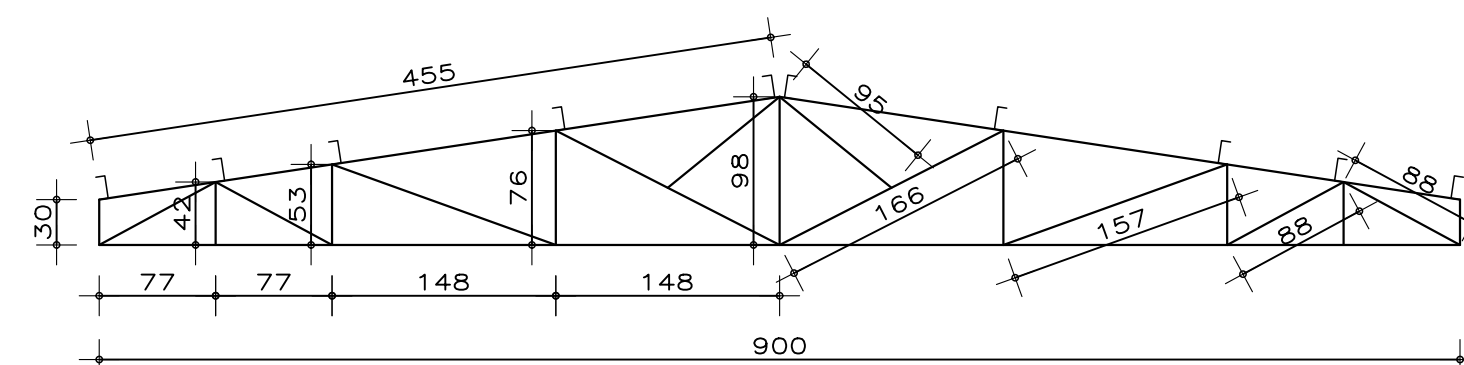

Descrição dos Materiais - Por Tesoura

Detalhamento de cada material, com tamanho e perfil






MONTANTES					
Elemento	Perfil	Tamanho do elemento	Quantidade por pórtico	Tamanho total	Peso total
CENTRAL	U 140 x 50 x 2mm	975,00mm	1,00 un	975,00 mm	4,75 kg
MONTANTE 03	U 140 x 50 x 2mm	755,83 mm	2,00 un	1511,65 mm	5,56 kg
MONTANTE 04	U 140 x 50 x 2mm	531,68 mm	2,00 un	1063,35 mm	3,91 kg
MONTANTE 02	U 140 x 50 x 2mm	415,84 mm	2,00 un	831,68 mm	3,06 kg
MONTANTE 01	U 140 x 50 x 2mm	300,00 mm	2,00 un	600,00 mm	2,21 kg
			Total:	4,98m	19,49 kg

DIAGONAIS					
Elemento	Perfil	Tamanho do elemento	Quantidade por pórtico	Tamanho total	Peso total
DIAGONAL 4	U 140 x 50 x 2mm	1.664,64 mm	2,00 un	3329,28 mm	12,23 kg
DIAGONAL 3	U 140 x 50 x 2mm	1.575,58 mm	2,00 un	3151,15 mm	11,58 kg
DIAGONAL 2	U 140 x 50 x 2mm	1.540,35 mm	2,00 un	3080,70 mm	11,32 kg
DIAGONAL 1	U 140 x 50 x 2mm	1.540,35 mm	2,00 un	3080,70 mm	11,32 kg
			Total:	12,64m	46,45 kg

TRAVAMENTOS					
Elemento	Perfil	Tamanho do elemento	Quantidade por pórtico	Tamanho total	Peso total
TRAVAMENTO	U 140 x 50 x 2mm	952,08 mm	2,00 un	1910,00 mm	7,02 kg
			Total:	1,91m	7,02kg

BANZOS					
Elemento	Perfil	Tamanho do elemento	Quantidade por pórtico	Tamanho total	Peso total
BANZO SUPERIOR	U 150 x 50 x 2,65mm	4,551 m	2,00 un	9,101 m	46,13 kg
BANZO INFERIOR	U 150 x 50 x 2,65mm	9,000 m	1,00 un	9,000 m	45,62 kg
			Total:	18,101m	91,75 kg

Peso Total da Tesoura: 164,71 kg

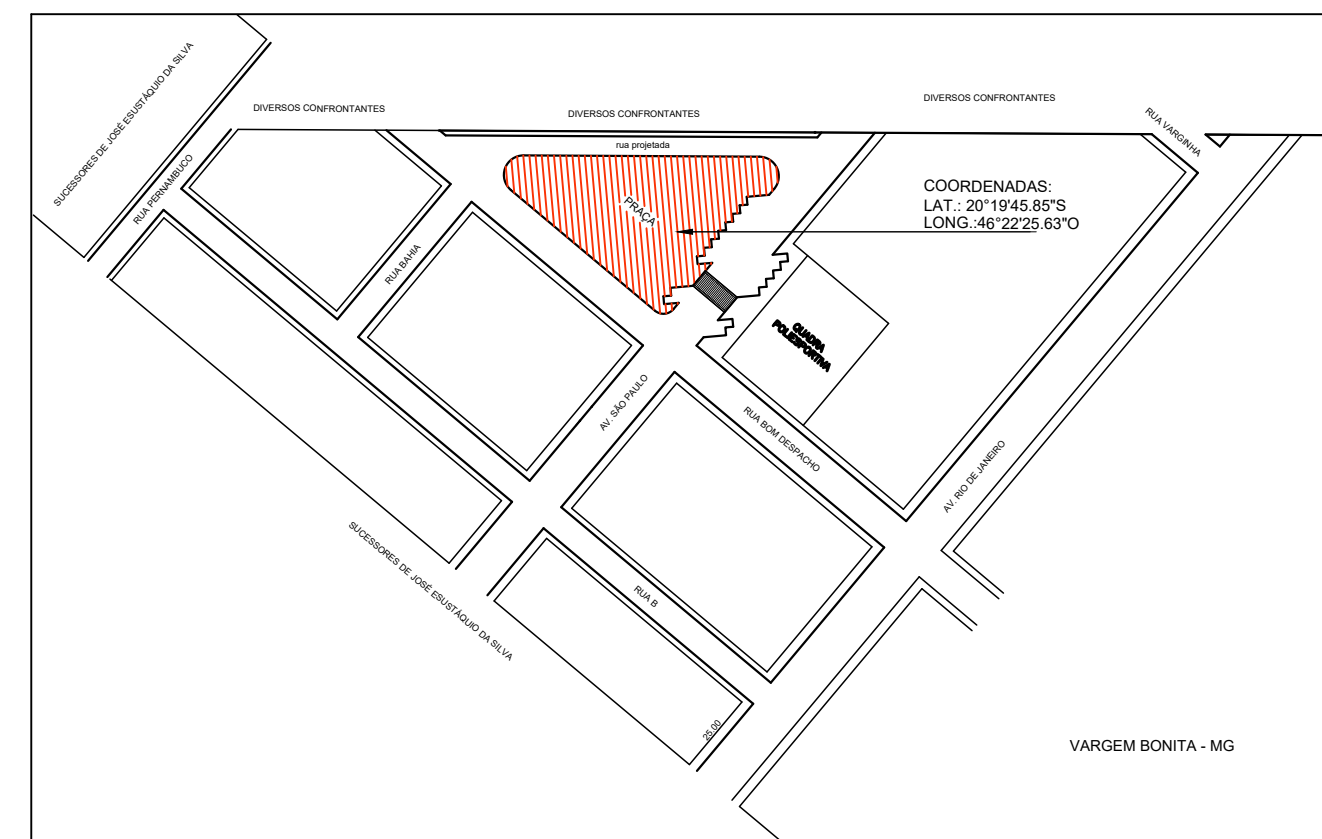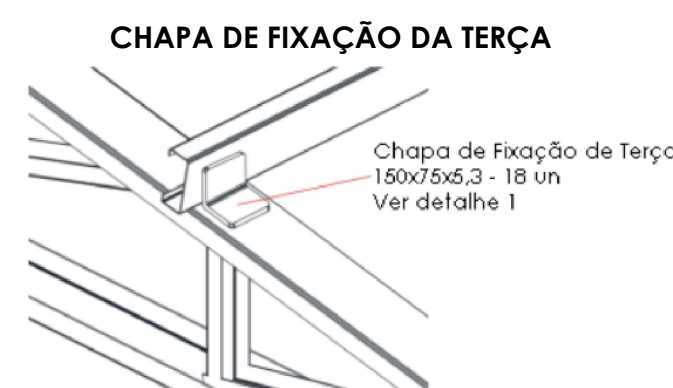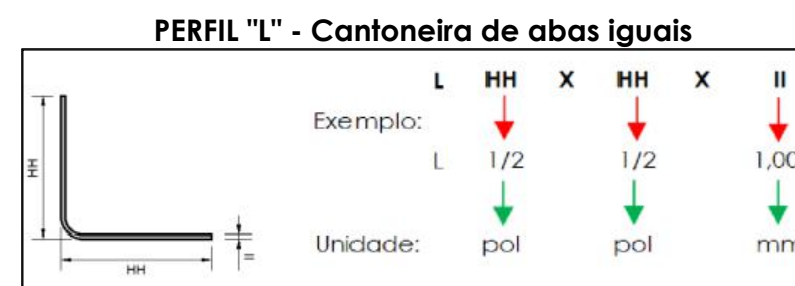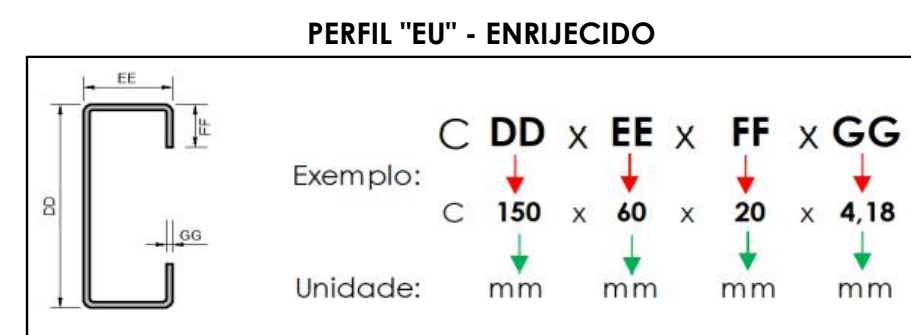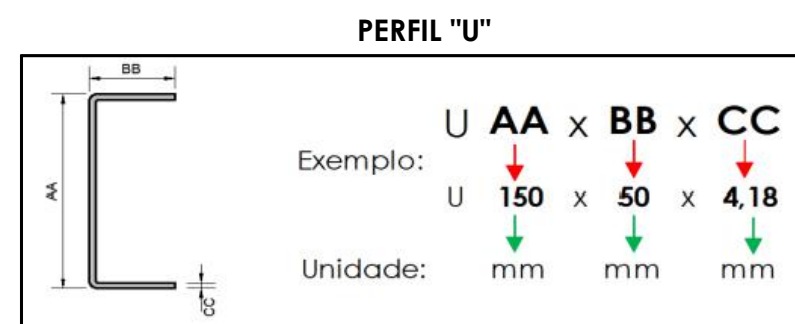

DADOS DA EDIFICAÇÃO	
ÁREA ÚTIL TOTAL	2.303,81 m²
ÁREA DE CONSTRUÇÃO TOTAL	158,70 m²
ÁREA DO TERRENO	2.303,81 m²

RESPONSÁVEL TÉCNICO	CREA
Bruno César da Silva Correia	168.800/D

PROPRIETÁRIO		CNPJ
Prefeitura Municipal de Vargem Bonita		167.883.09.0001.28
ENDEREÇO DE CORRESPONDÊNCIA	NÚMERO	BAIRRO
Avenida São Paulo	83	Centro
E-MAIL	FONE (37) 3435-1131	CEP 37.922-000

ENDEREÇO DA OBRA			NÚMERO
Avenida São Paulo			00
BAIRRO			CEP
Bairro Jenipapo			37.922-000
ZONA	QUADRA	LOTE	
-	-		

Reforma da Praça Padre Léo II, no município de Vargem Bonita/MG.				
PROJETO ESTRUTURA		DESENHO	DATA	FOLHA
ESCALAS:	IDICADA	PLANTA E DETALHES	OUT/2024	01/01
APROVAÇÃO				