




DIAGRAMA TRIFILAR GERAL

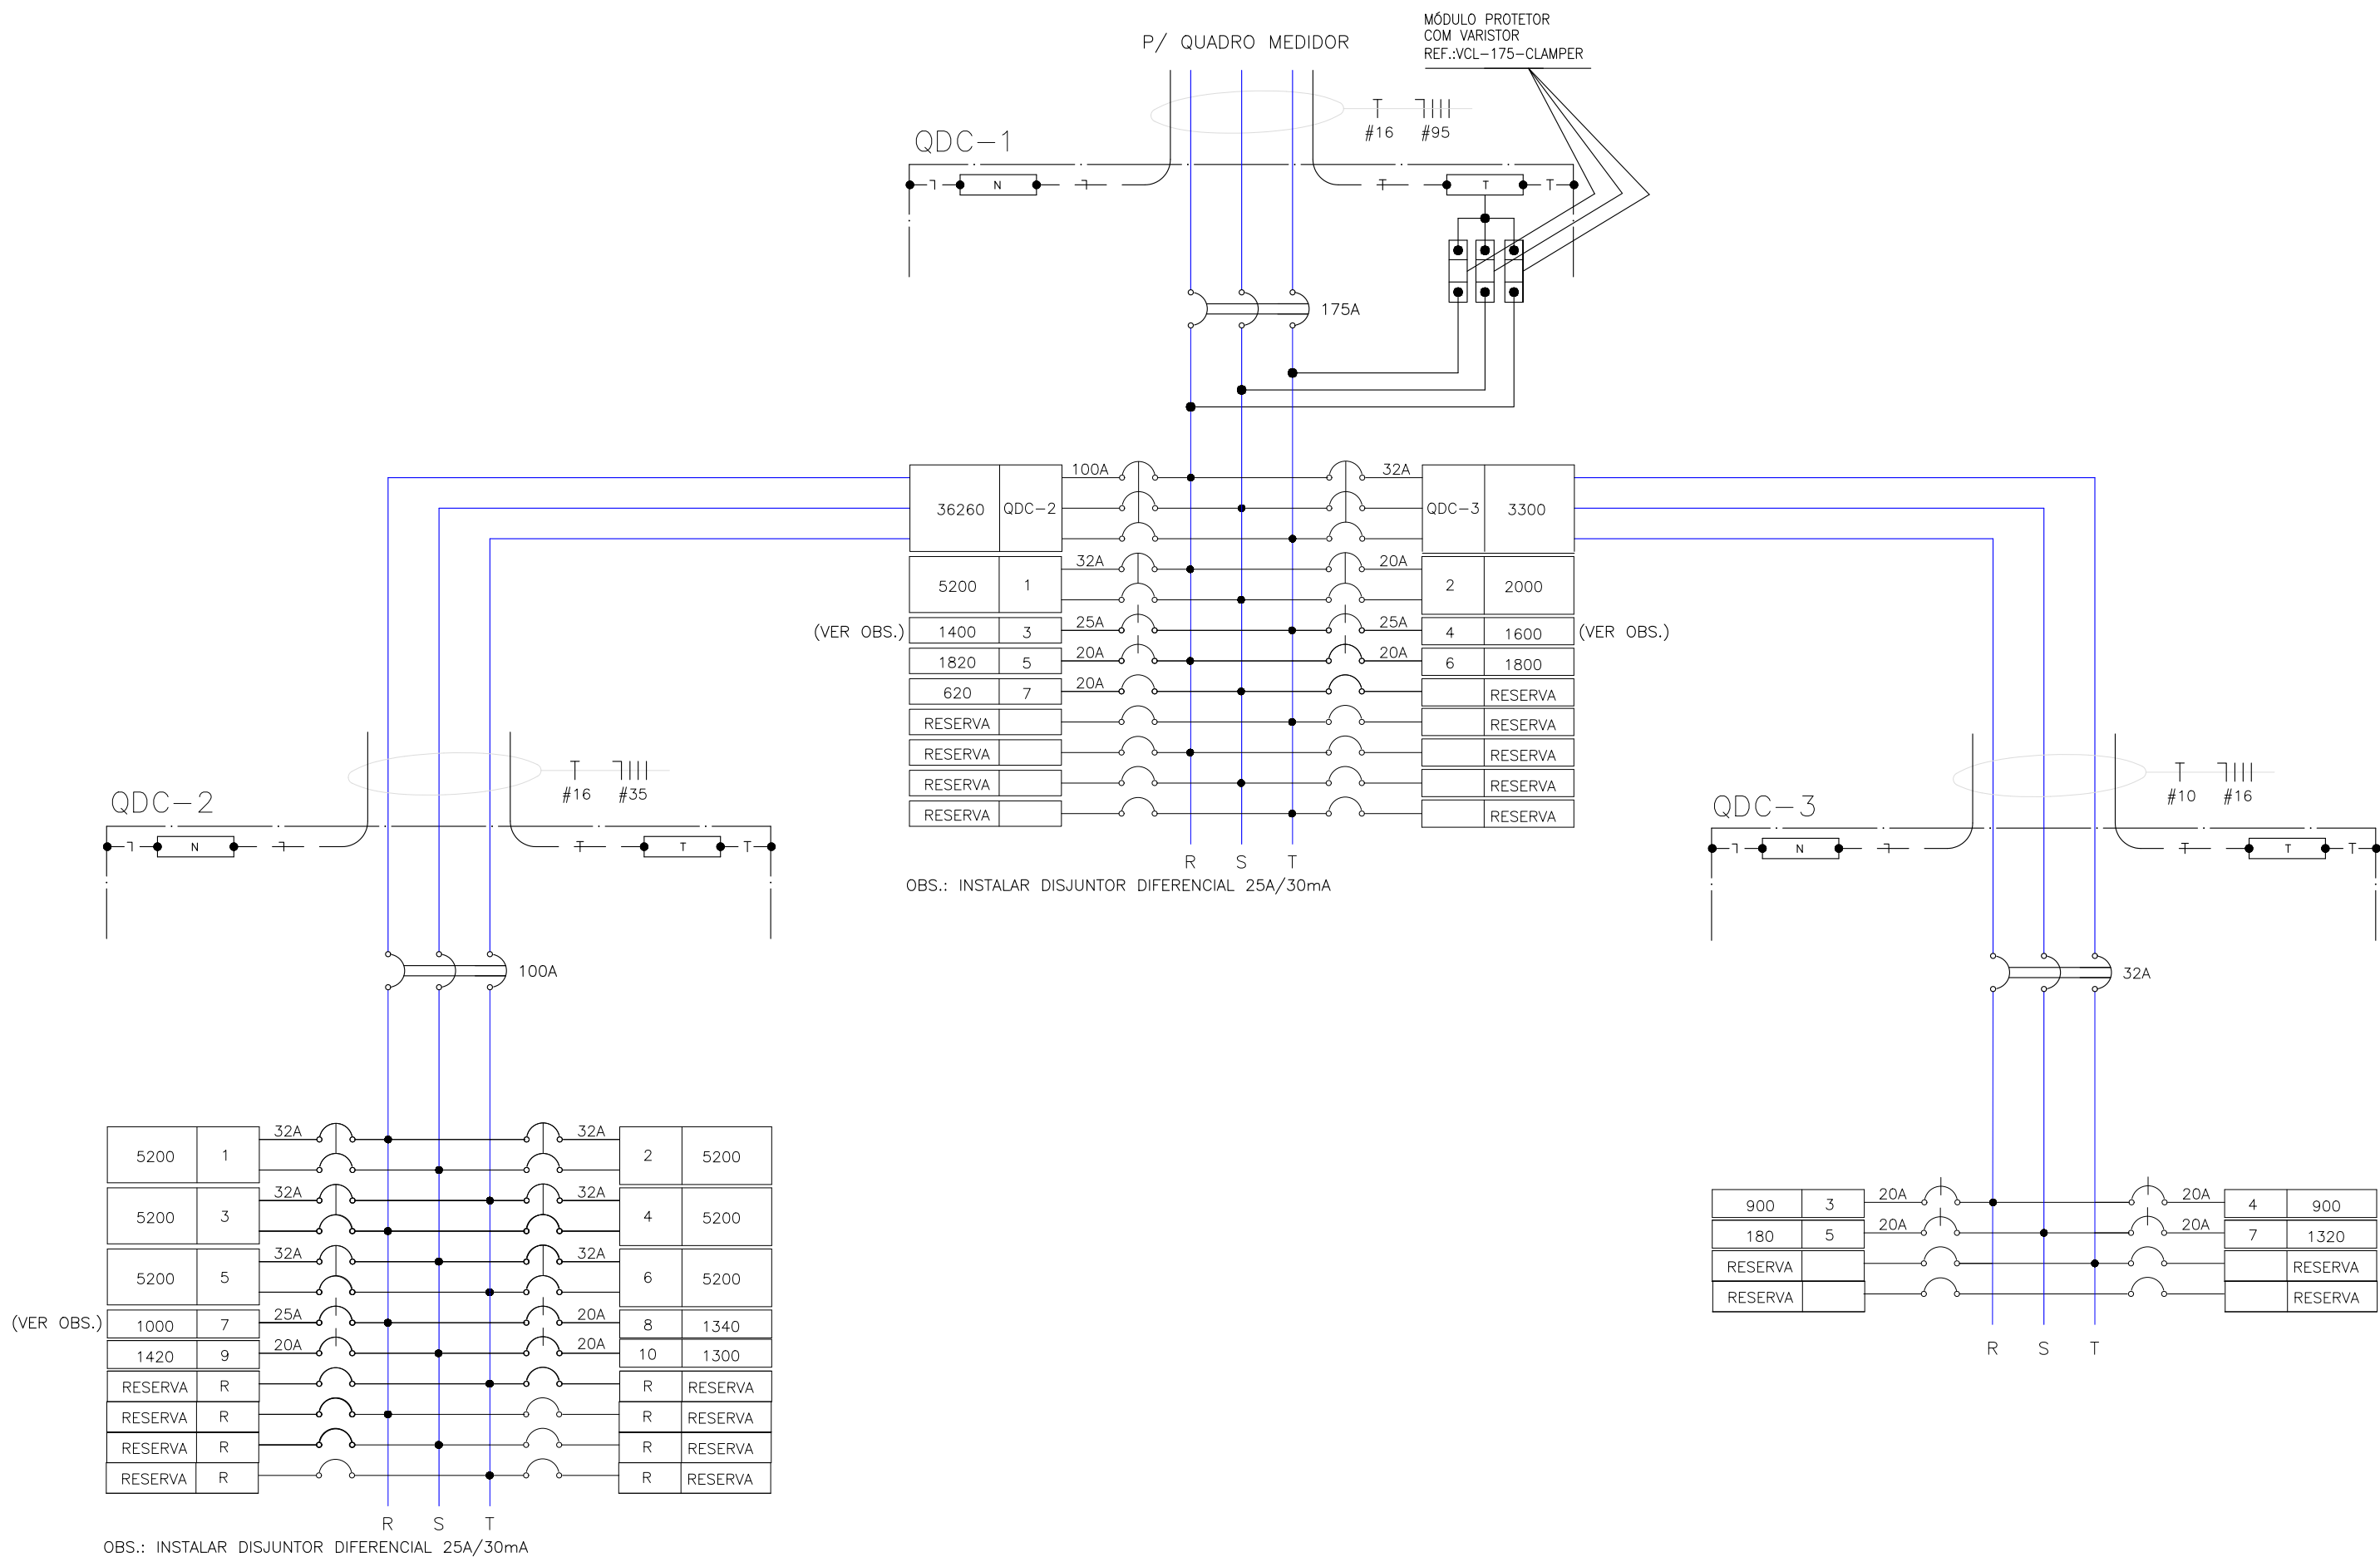


RELAÇÃO DE CARGA																	
CIRC	LAMPADAS			TOMADAS					CH/AQ		CABO (mm ²)	DISJ.	FASES			TOTAL	
	40W	60W	100W	100W	200W	300W	500W	1000W	5200W			(A)	R	S	T	(W)	
QDC-1	1								2	1						5200	
	2										2,5	2x32	X	X		2000	
	3				2		4				4,0	1x25		X		1400	
	4				1			3			4,0	1x25		X		1600	
	5	12	4	9	2						2,5	1x20		X		1820	
	6				6	6					2,5	1x20		X		1800	
	7	8			3						2,5	1x20		X		620	
	QDC-2	52	8		13	6				6		35,0	3x100	X	X		36260
	QDC-3	4	14	12	11					2		16,0	3x63	X	X	X	3300
	TOTAL	76	26	21	38	12	4	3	2	7		95,0	3x175	X	X	X	54000
QDC-2	1									1		6,0	2x32	X	X		5200
	2									1		6,0	2x32	X	X		5200
	3									1		6,0	2x32	X	X		5200
	4									1		6,0	2x32	X	X		5200
	5									1		6,0	2x32	X	X		5200
	6									1		6,0	2x32	X	X		5200
	7				10						4,0	1x25	X			1000	
	8	28	2		1						2,5	1x20	X			1340	
	9	24	6		1						2,5	1x20	X			1420	
	10				1	6					2,5	1x20		X		1300	
TOTAL	52	8		13	6				6		35,0	3x100	X	X	X	36080	
QDC-3	2																
	3				6	3						2,5	1x20	X			900
	4				6	3						2,5	1x20	X			900
	5											2,5	1x20	X			180
	7	4	11		5							2,5	1x20	X			1320
	TOTAL	4	14	12	11							16,0	3x63	X	X	X	3300

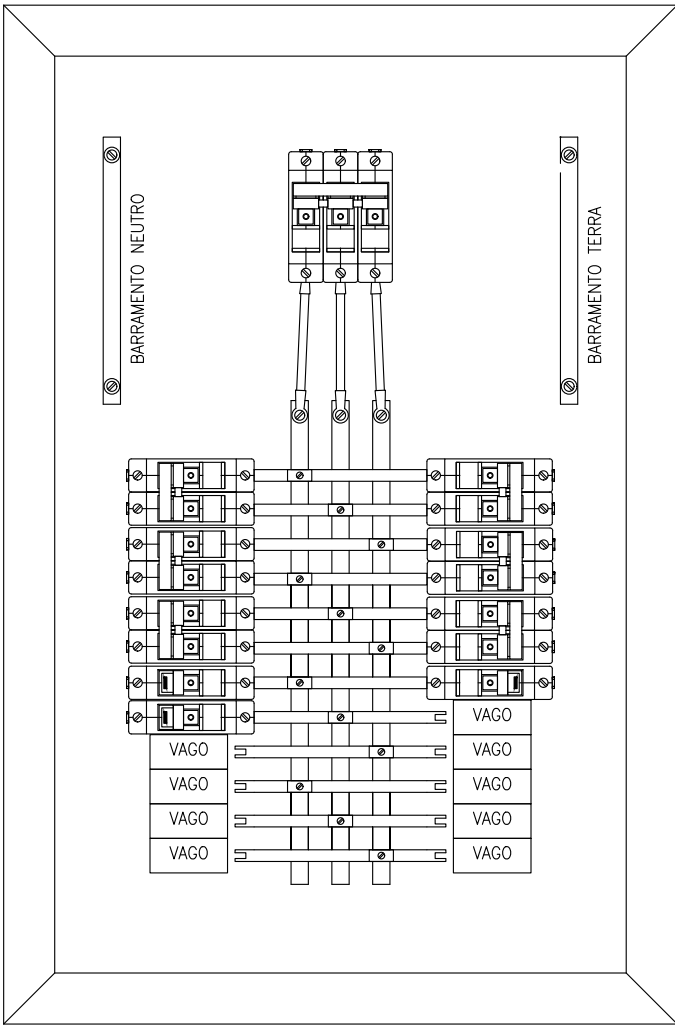


VISTA INTERNA QDC-2
SEM ESCALA

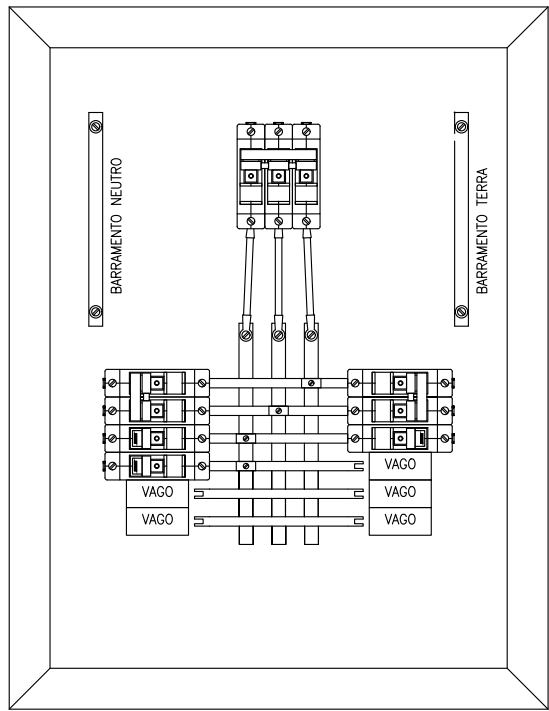


VISTA INTERNA QDC-3
SEM ESCALA

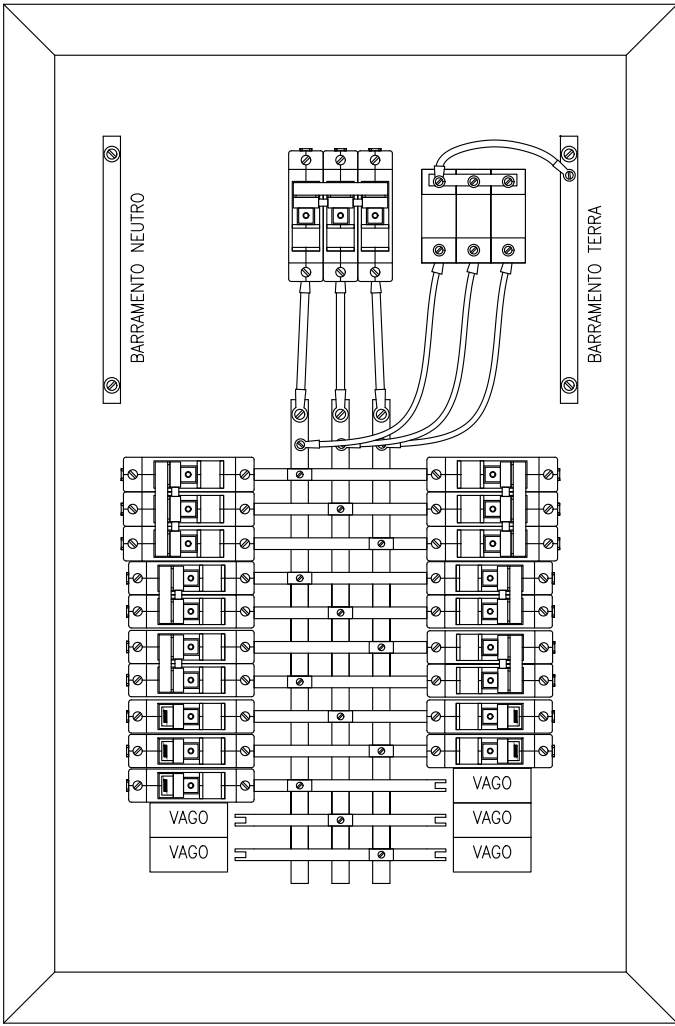

VISTA INTERNA QDC-1
SEM ESCALA

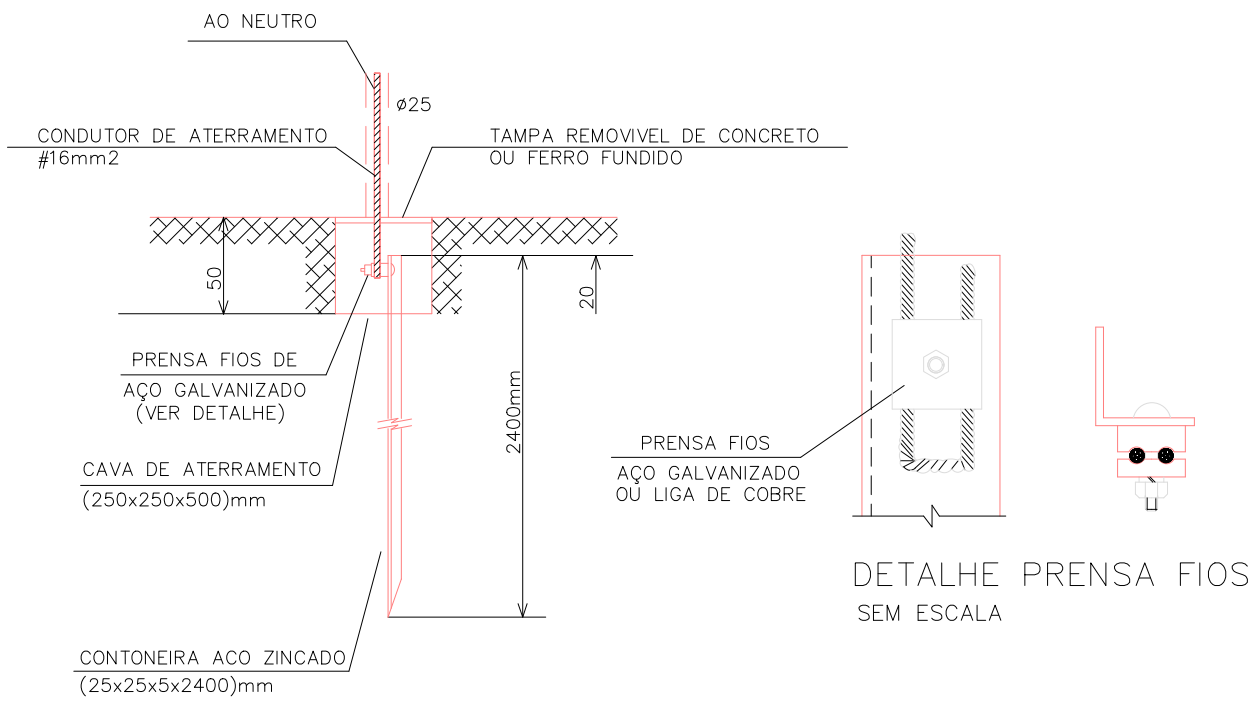


DETALHE CAIXA DE ATERRAMENTO
SEM ESCALA

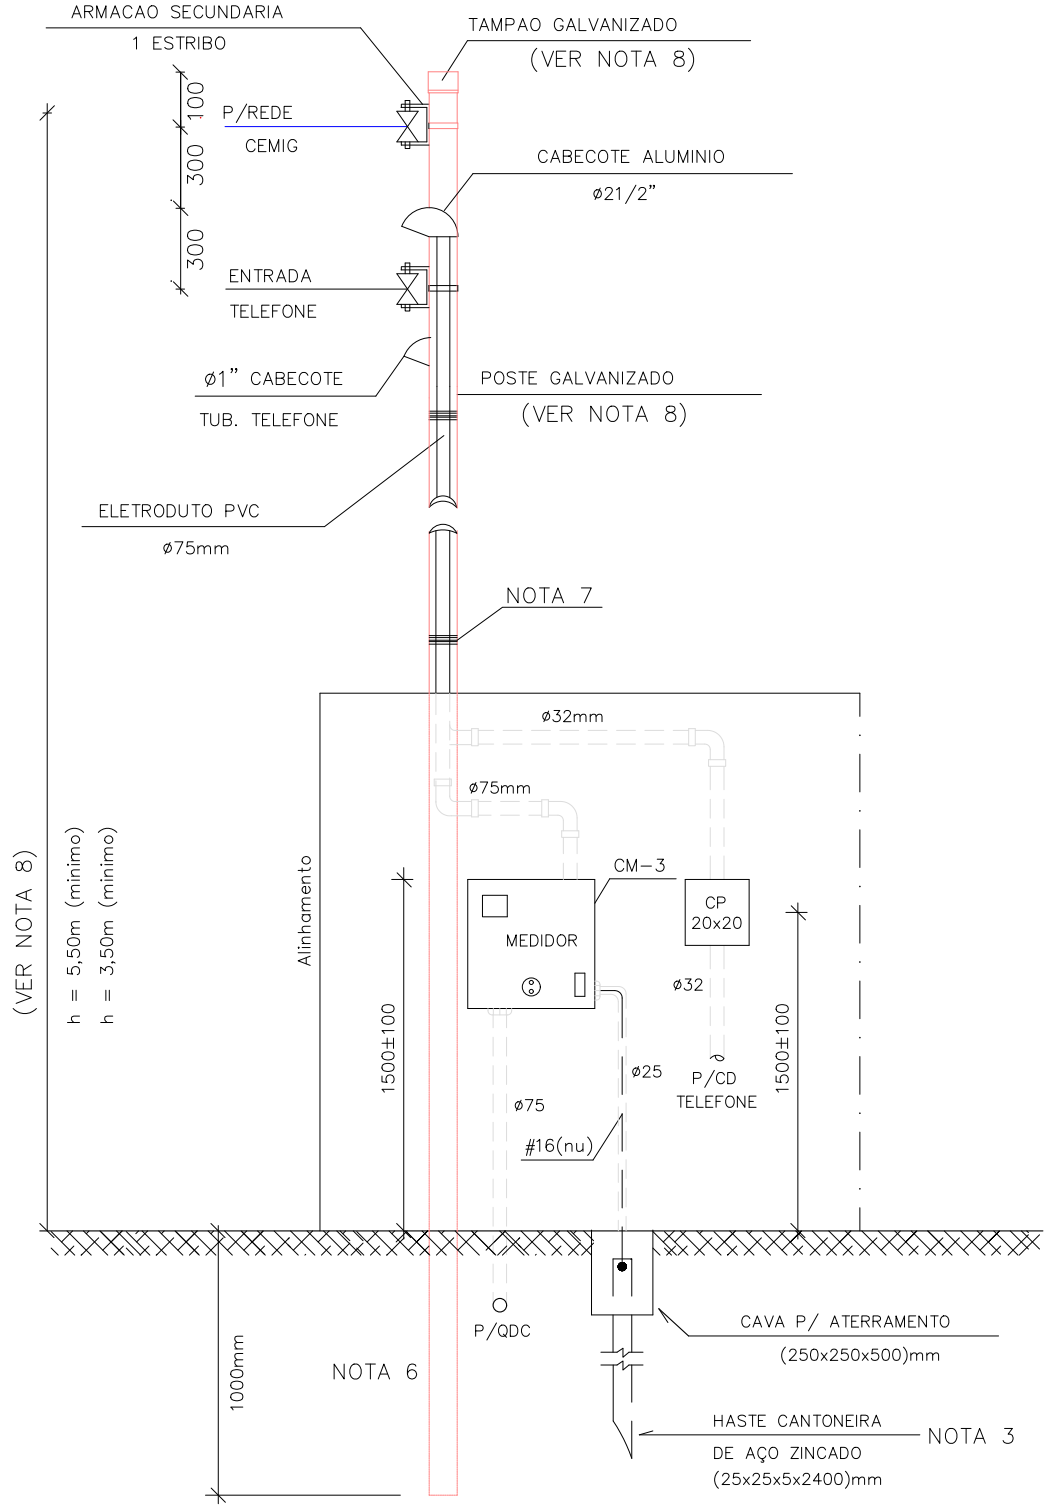

DETALHE DO PADRÃO DE ENTRADA
SEM ESCALA

DIAGRAMA DE ENTRADA

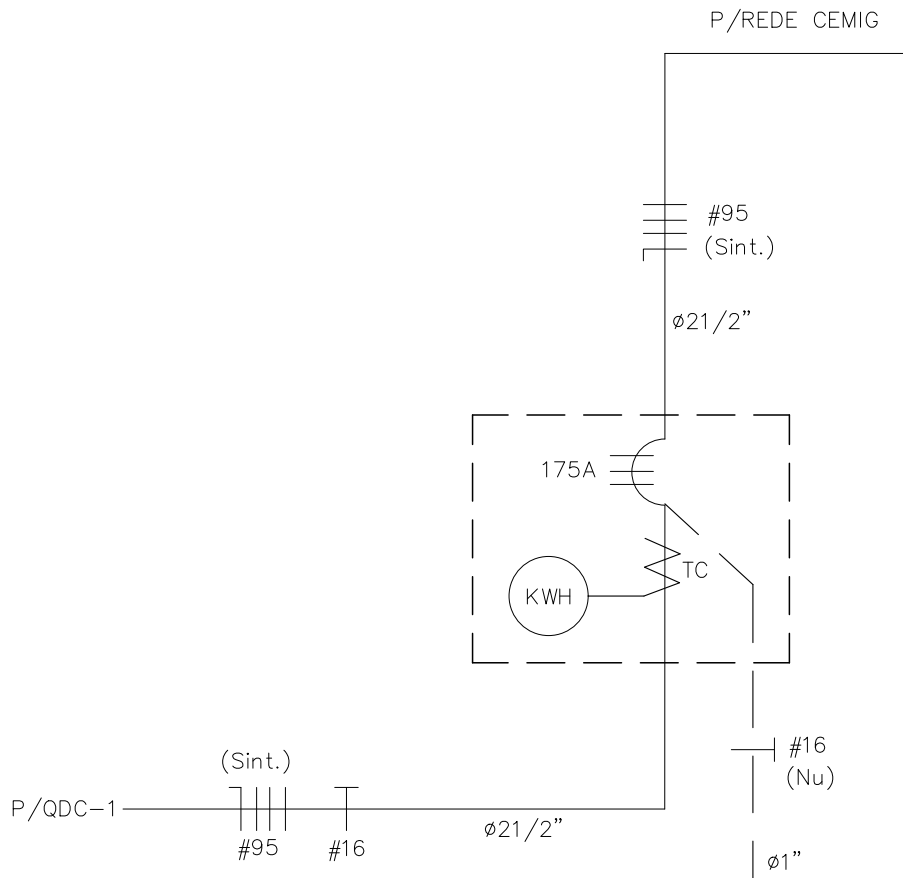

NOTAS / PADRÃO ENTRADA

- 1- O PADRÃO DE ENTRADA DEVE SER MONTADO O MAIS PROXIMO POSSIVEL DA DIVISA COM O PASSEIO PUBLICO
- 2- O CONDUTOR NEUTRO SERA PERFEITAMENTE IDENTIFICADO ATRAVES DA COR AZUL DE SUA ISOLACAO E TERÁ SUA SEÇÃO IGUAL A DOS CONDUTORES FASE.
- 3- O SISTEMA DE ATERRAMENTO SERÁ COMPOSTO DE 3 HASTES TIPO CANTONEIRA (25x25x5x2400)mm, INTERLIGADAS COM CABO #16mm² E ESPAÇADAS ENTRE SI DE 2,40m).
- 4- A ALIMENTAÇÃO DOS DISJUNTORES DEVERÁ SER PELOS BORNES SUPERIORES
- 5- CONDUTOR DE PROTEÇÃO DAS CAIXAS NAS CORES VERDE OU VERDE-AMARELO COM LIGAÇÕES A SEREM FEITAS NO INTERIOR DAS CAIXAS.
- 6- O ENGASTAMENTO DO POSTE GALVANIZADO DEVE SER EM BASE CONCRETADA
- 7- DEVEM SER PREVISTAS, NO MINIMO, 5 AMARRAÇÕES DE 8 VOLTAS CADA COM ARAME DE AÇO GALVANIZADO N° 14 BWG
- 8- USAR POSTE PA3 SE DO MESMO LADO DA REDE E PA6 SE DO LADO OPOSTO
POSTE PA3=Ø102mm - h=4500mm
POSTE PA6=Ø127mm - h=7000mm