
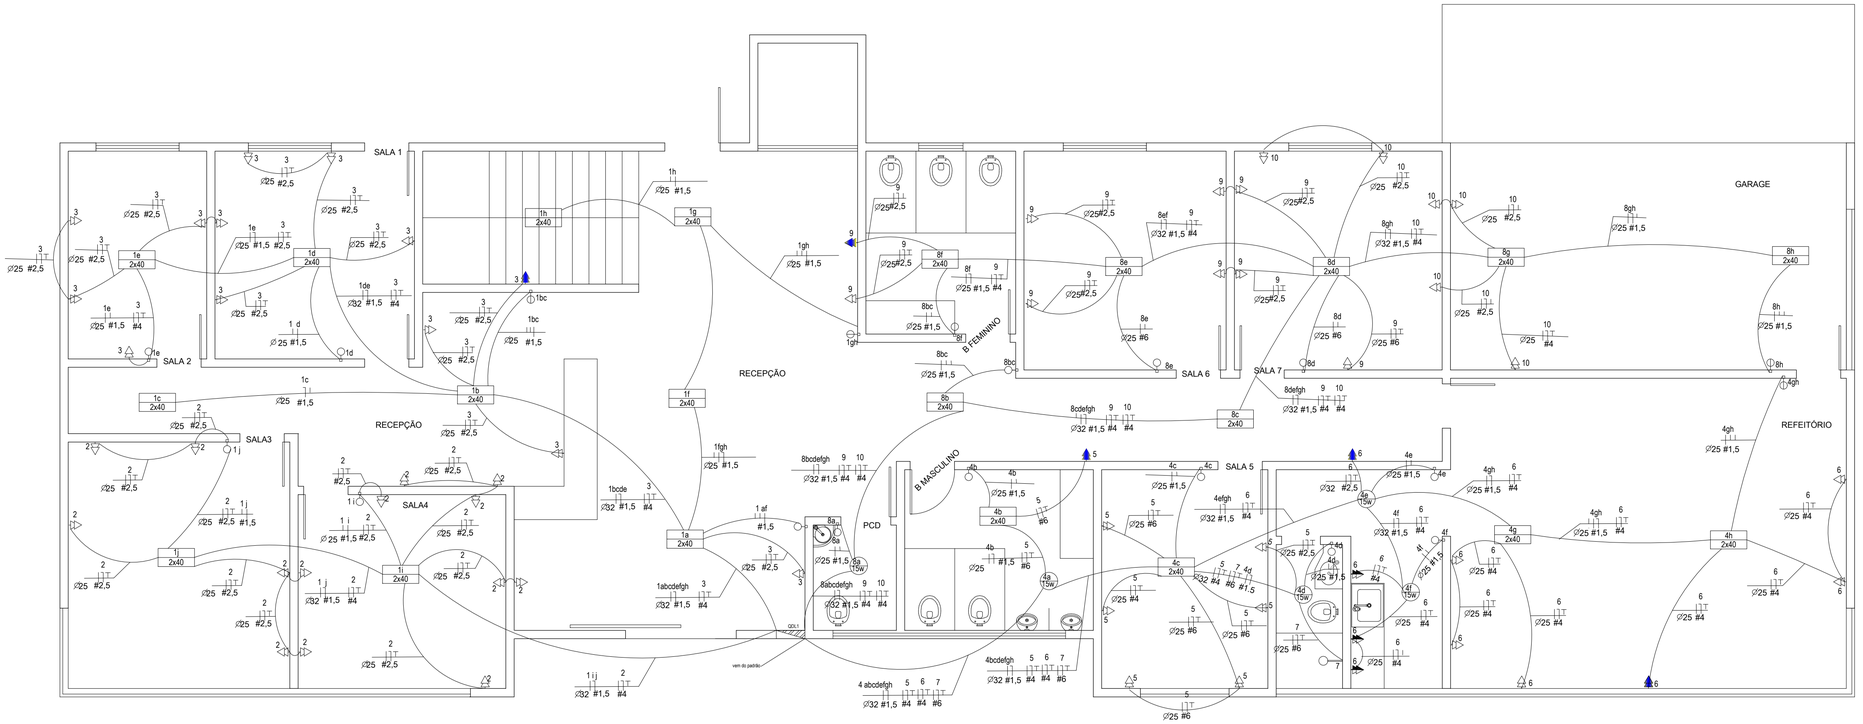


ESQUEMA ELÉTRICO TERREO

DIAGRAMA UNIFILAR TERREO

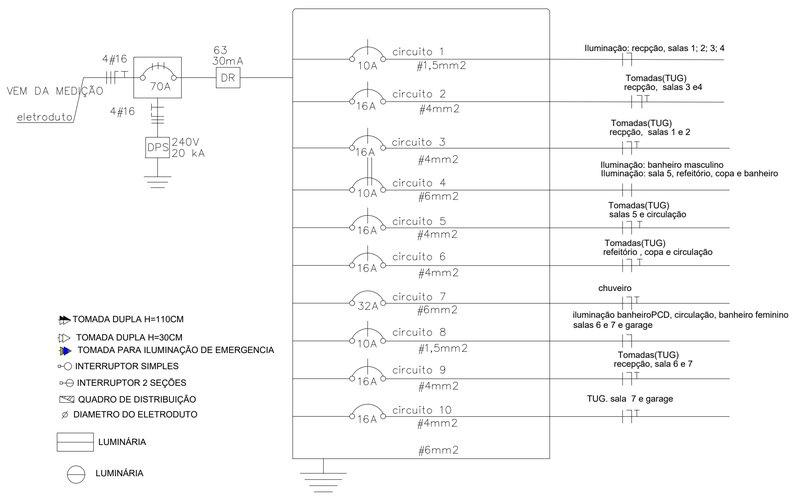

HAMILTON LIMA PAULA:00251548694

Assinado de forma digital por HAMILTON LIMA PAULA:00251548694
Dados: 2026.08.06 13:12:10 -03'00'

PROP ASS	HAMILTON LIMA PAULA – PREFEITO MUNICIPAL	PREFEITURA MUNICIPAL DE MARLIÉRIA/MG	ESCALA INDICADAS
RT ASS	LUIZ JOSE DE FREITAS:34506853687 Assinado de forma digital por LUIZ JOSE DE FREITAS:34506853687 Dados: 2026.08.06 11:04:17 -03'00'	DATA:09/2026	PROJETO: REGIONAL DE CAVA GRANDE
	LUIZ JOSÉ DE FREITAS – CREA MG 177.128/D	VISTO	CONTEUDO: ESQUEMA ELÉTRICO TERREO
DES.	APROV.	APROV.	LOCALIDADE: CAVA GRANDE MARLIÉRIA – MG
CONF.:	DATA:		NÚMERO: FOLHA 01/04
			SEM ESCALA ELÉTRICO