
Piso: 1
Piso
Mf: Momento fletor de cálculo por metro de largura (kgf x m/m)
Vc: Esforço cortante de cálculo por metro de largura (kgf/m)
Escala: 1:50

Piso: 1				
Elemento	Formas (m2)	Superfície (m2)	Volume (m3)	Barras (kg)
Lajes de vigotas	-	281,98	24,820	416
Vigas	174,21	30,98	17,140	1413
Pilares	135,90	-	6,960	823
Escadas	-	13,05	1,595	203
Total	-	326,01	50,515	2849
Índices (por m2)	-	-	0,160	9,05
Superfície total: 314,98 m2				

Tabela de características de lajes de vigotas (Grupo 2)
LAJE DE VIGOTAS DE CONCRETO
Altura do bloco/molde: 8 cm
Espessura camada de compressão: 4 cm
Entre-eixos: 38 cm
Bloco/Molde: De poliestireno
Largura da nervura: 10 cm
Volume de concreto: 0,068 m3/m2
Peso próprio: 0,22 t/m2 (Simples), 0,24 t/m2 (Duplo)
Nota: Consulte os detalhes referentes a uniões com lajes ou estrutura principal e alta precisão recomendada.

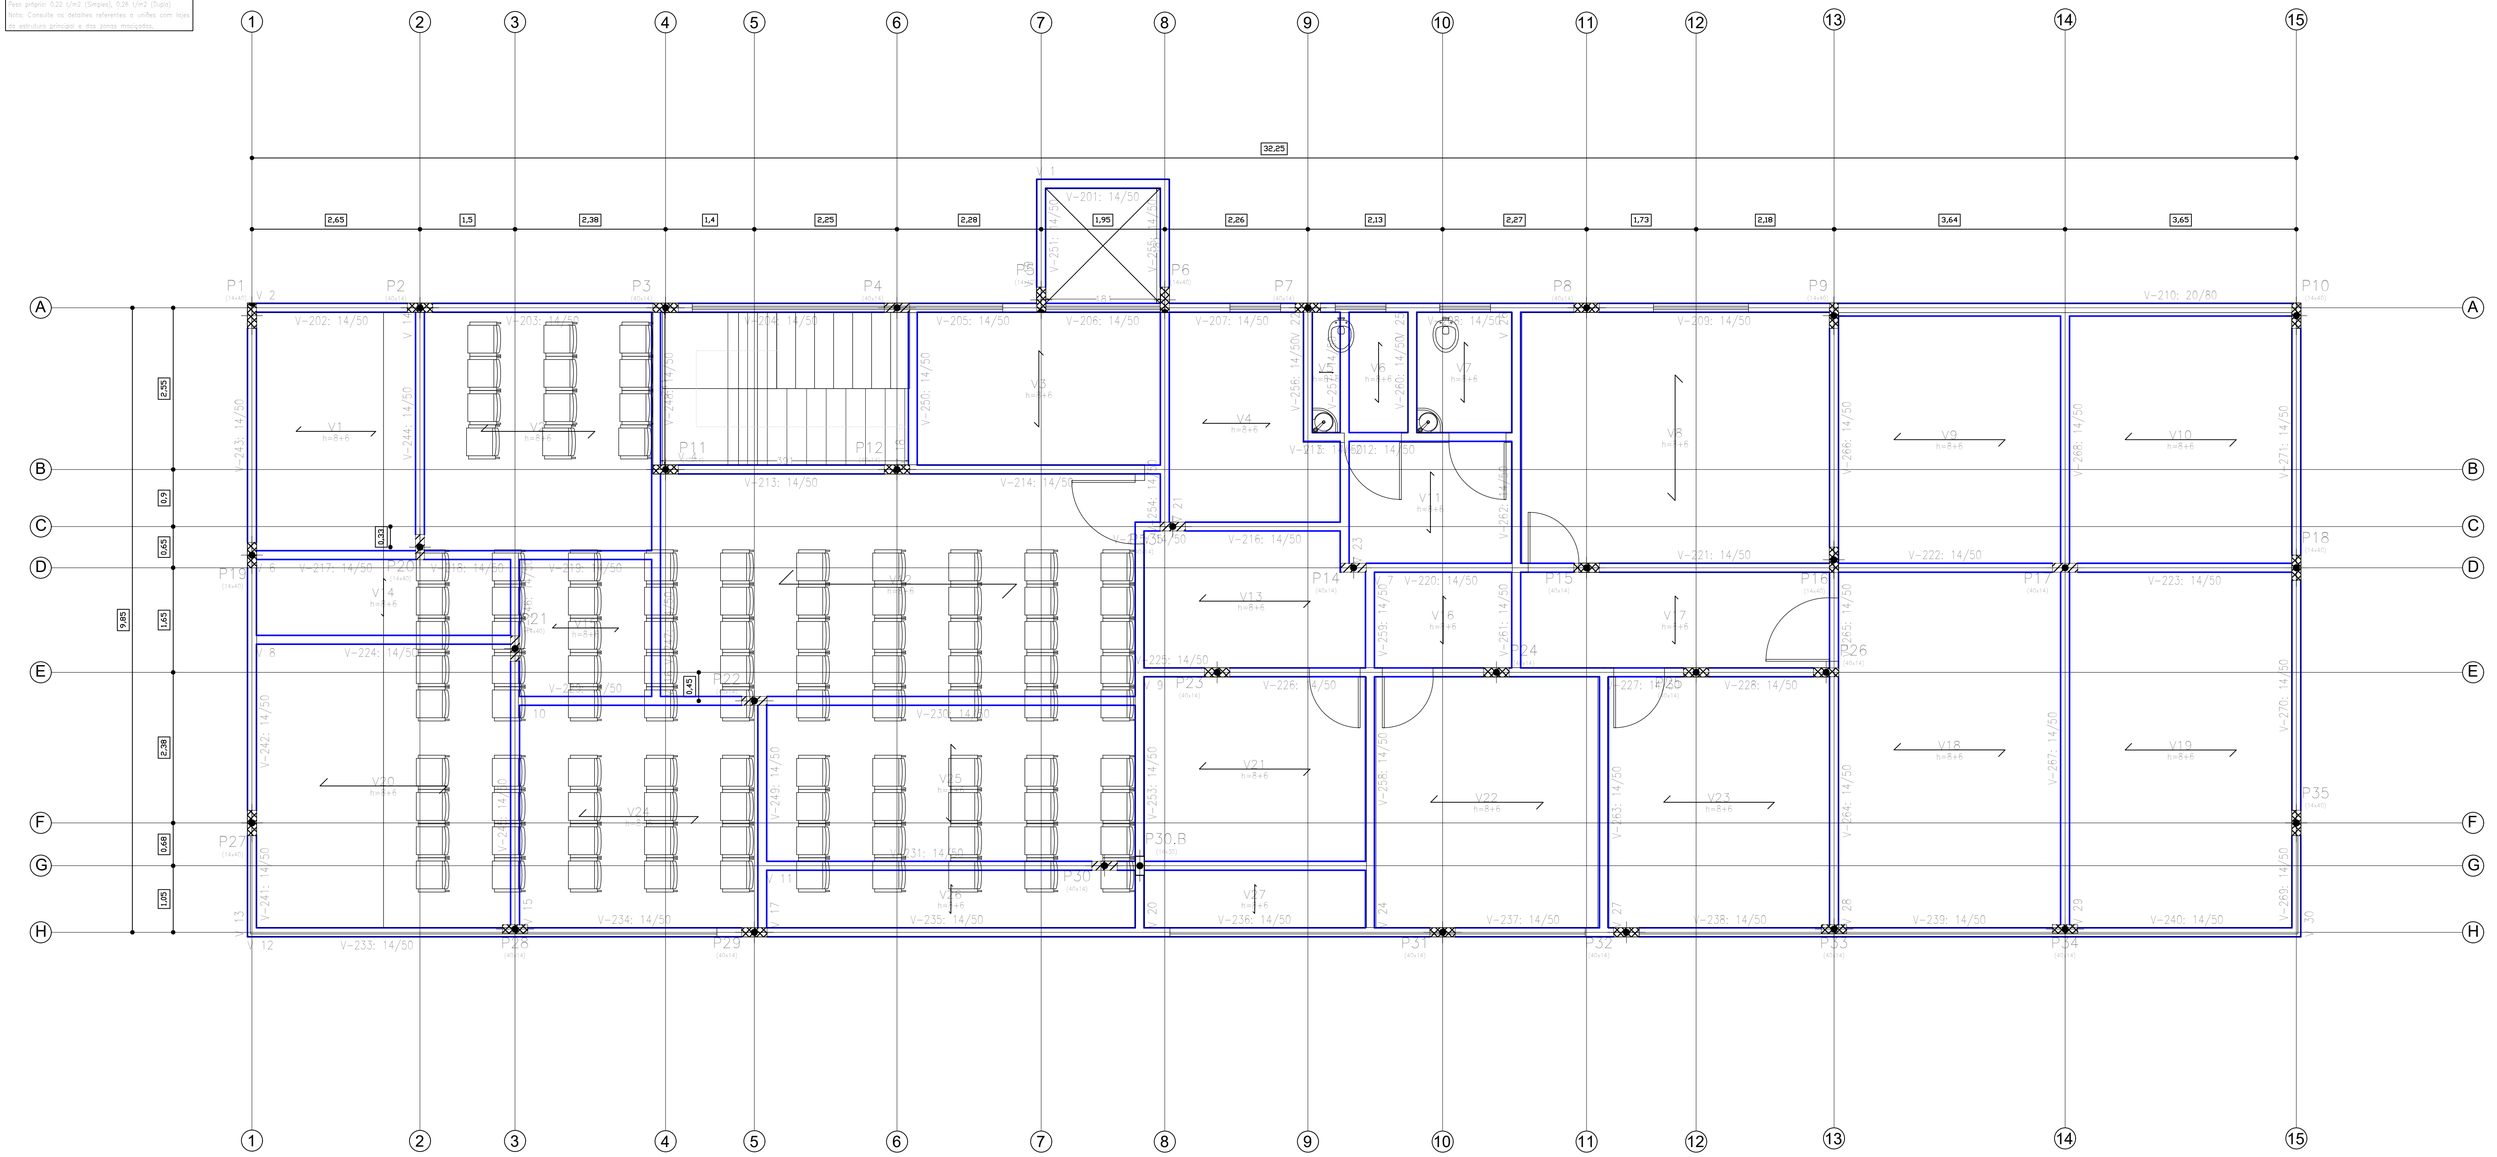

FÔRMA 1º PAVIMENTO

S/ESC

HAMILTON LIMA PAULA:00251548694
Assinado de forma digital por HAMILTON LIMA PAULA:00251548694
Dados: 2026.08.06 13:16:25 -03'00'

PROP ASS: HAMILTON LIMA PAULA – PREFEITO MUNICIPAL	PREFEITURA MUNICIPAL DE MARLIÉRIA/MG		ESCALA: INDICADAS
RT ASS: LUIZ JOSE DE FREITAS:34506853687 Assinado de forma digital por LUIZ JOSE DE FREITAS:34506853687 Dados: 2026.08.06 11:14:05 -03'00' LUIZ JOSÉ DE FREITAS – CREA MG 177.128/D	DATA:09/2026 VISTO	PROJETO: REGIONAL DE CAVA GRANDE	NÚMERO: FOLHA 07/15
DES. APROV.	APROV.	CONTEUDO: FORMAS DO 1º PAVIMENTO	
CONF.: DATA:		LOCALIDADE: CAVA GRANDE MARLIÉRIA – MG	SEM ESCALA ESTR.