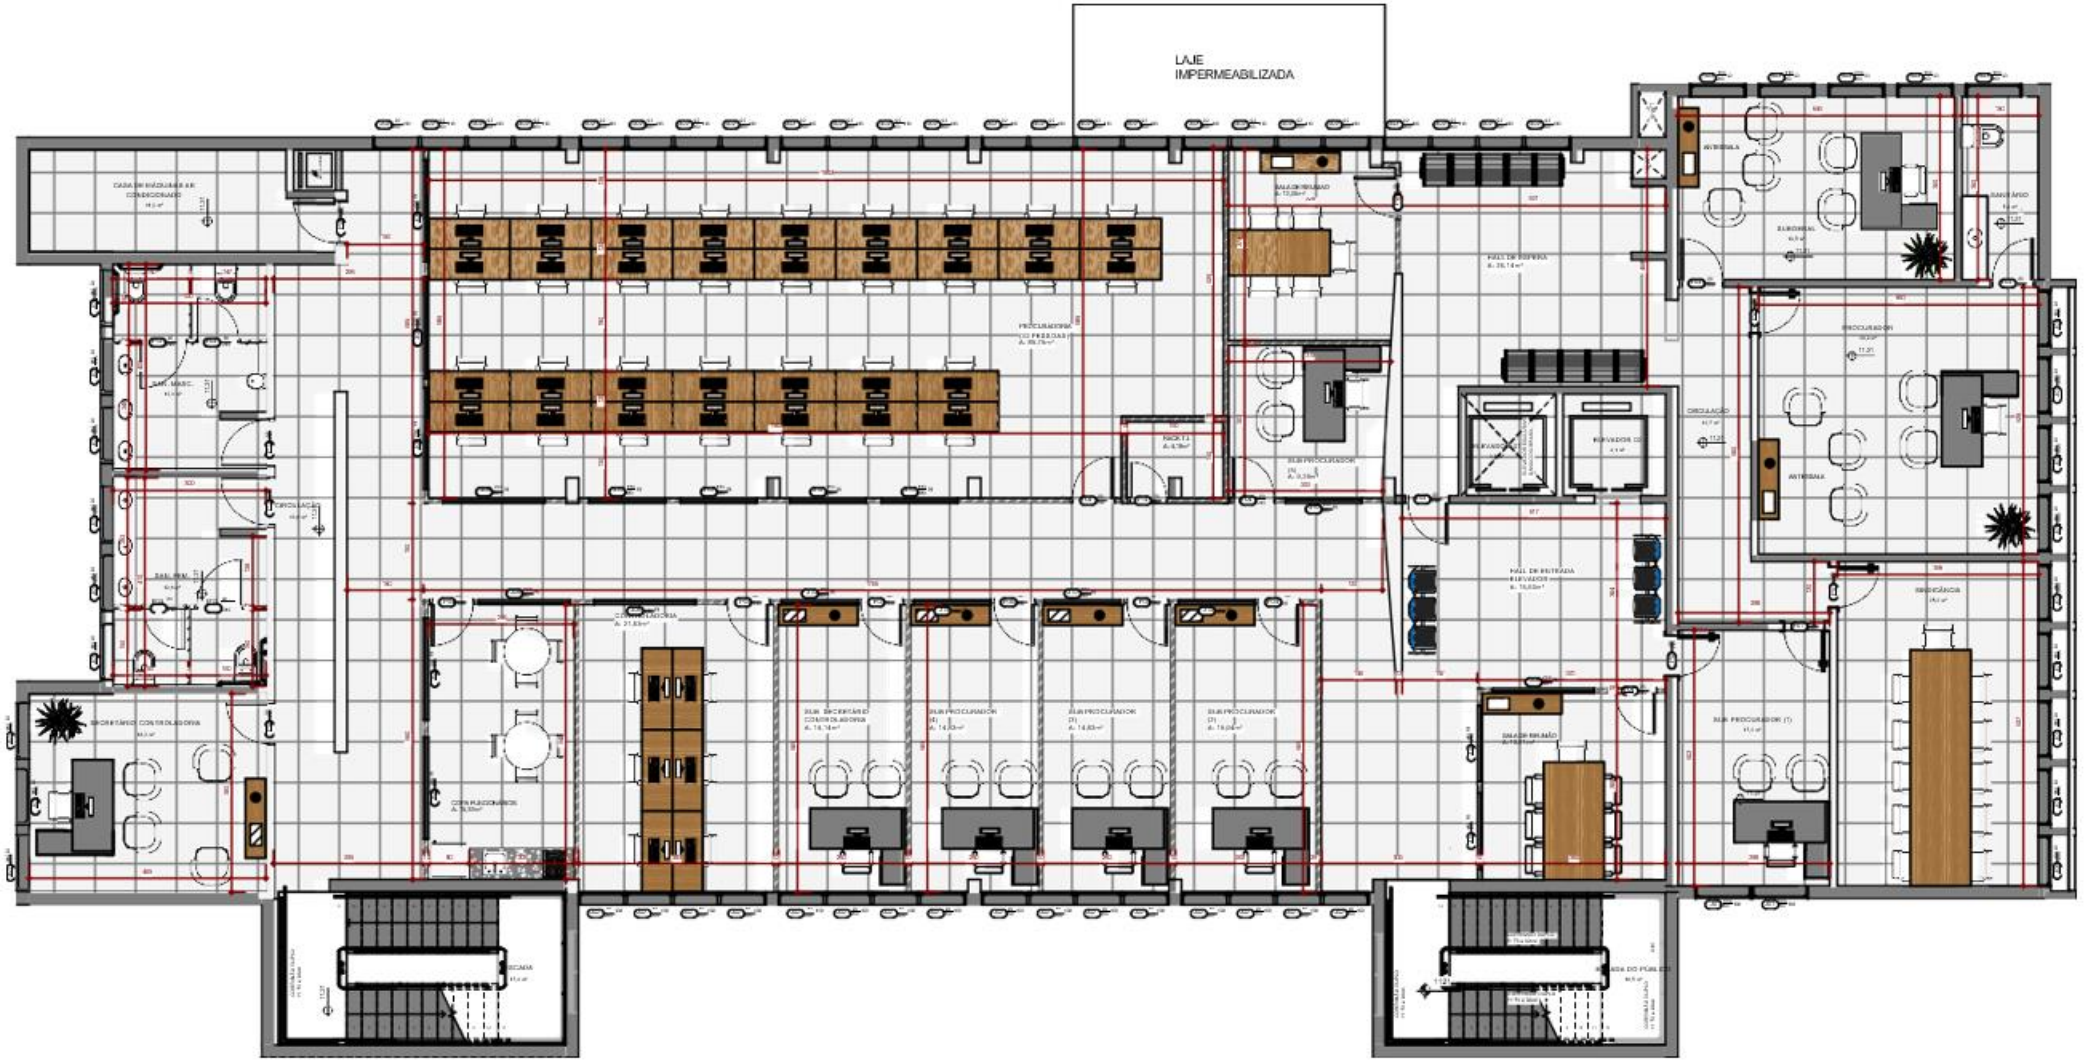

PLANTA BAIXA LAYOUT 1

1 : 50