


QUADRO DE DEMOLIÇÕES	
01	DEMOLIÇÃO DO PISO EXISTENTE
02	DEMOLIÇÃO DE ALVENARIA
03	REMOÇÃO DE FORRAÇÃO
04	DEMOLIÇÃO DA RAMPA EXISTENTE
05	REMOÇÃO DE FORRO PVC
06	REMOÇÃO DE LUMINÁRIAS

	PISO A DEMOLIR - CERÂMICA
	PISO A DEMOLIR - CIMENTADO INTERNO
	PISO A DEMOLIR - CIMENTADO EXTERNO
	PISO A DEMOLIR - GRAMA

LISTA DE ITENS A DEMOLIR OU REMOVER:


- Remoção de todas as telhas de fibrocimento e o engradamento do telhado da varanda da frente;
- Demolição de todos pilares de madeira da varanda;
- Remoção de todas as telhas cerâmicas do anexo 1 e varanda dos fundos;
- Remoção de telhas quebradas do restante do telhado;
- Remoção de rufos e calhas danificados;
- Demolição de todo o piso cimentado liso interno da edificação;
- Demolição de piso cerâmico da varanda da frente;
- Demolição de cimentado externo;
- Remoção de forro PVC;
- Remoção de luminárias;
- Remoção de portas e portão indicados;
- Demolição de alvenaria indicada (muro);
- Demolição de rebocos deteriorados por umidade ascendente;
- Remoção de grama
- Remoção de troncos de árvores

ATENÇÃO: O MEMORIAL DESCRITIVO DEVE SER LIDO PARA TOTAL INTERPRETAÇÃO DESTE PROJETO. PARA ITENS NÃO PRESENTES NOS DESENHOS DEVERÃO SER SEGUIDAS AS ORIENTAÇÕES DO MEMORIAL.

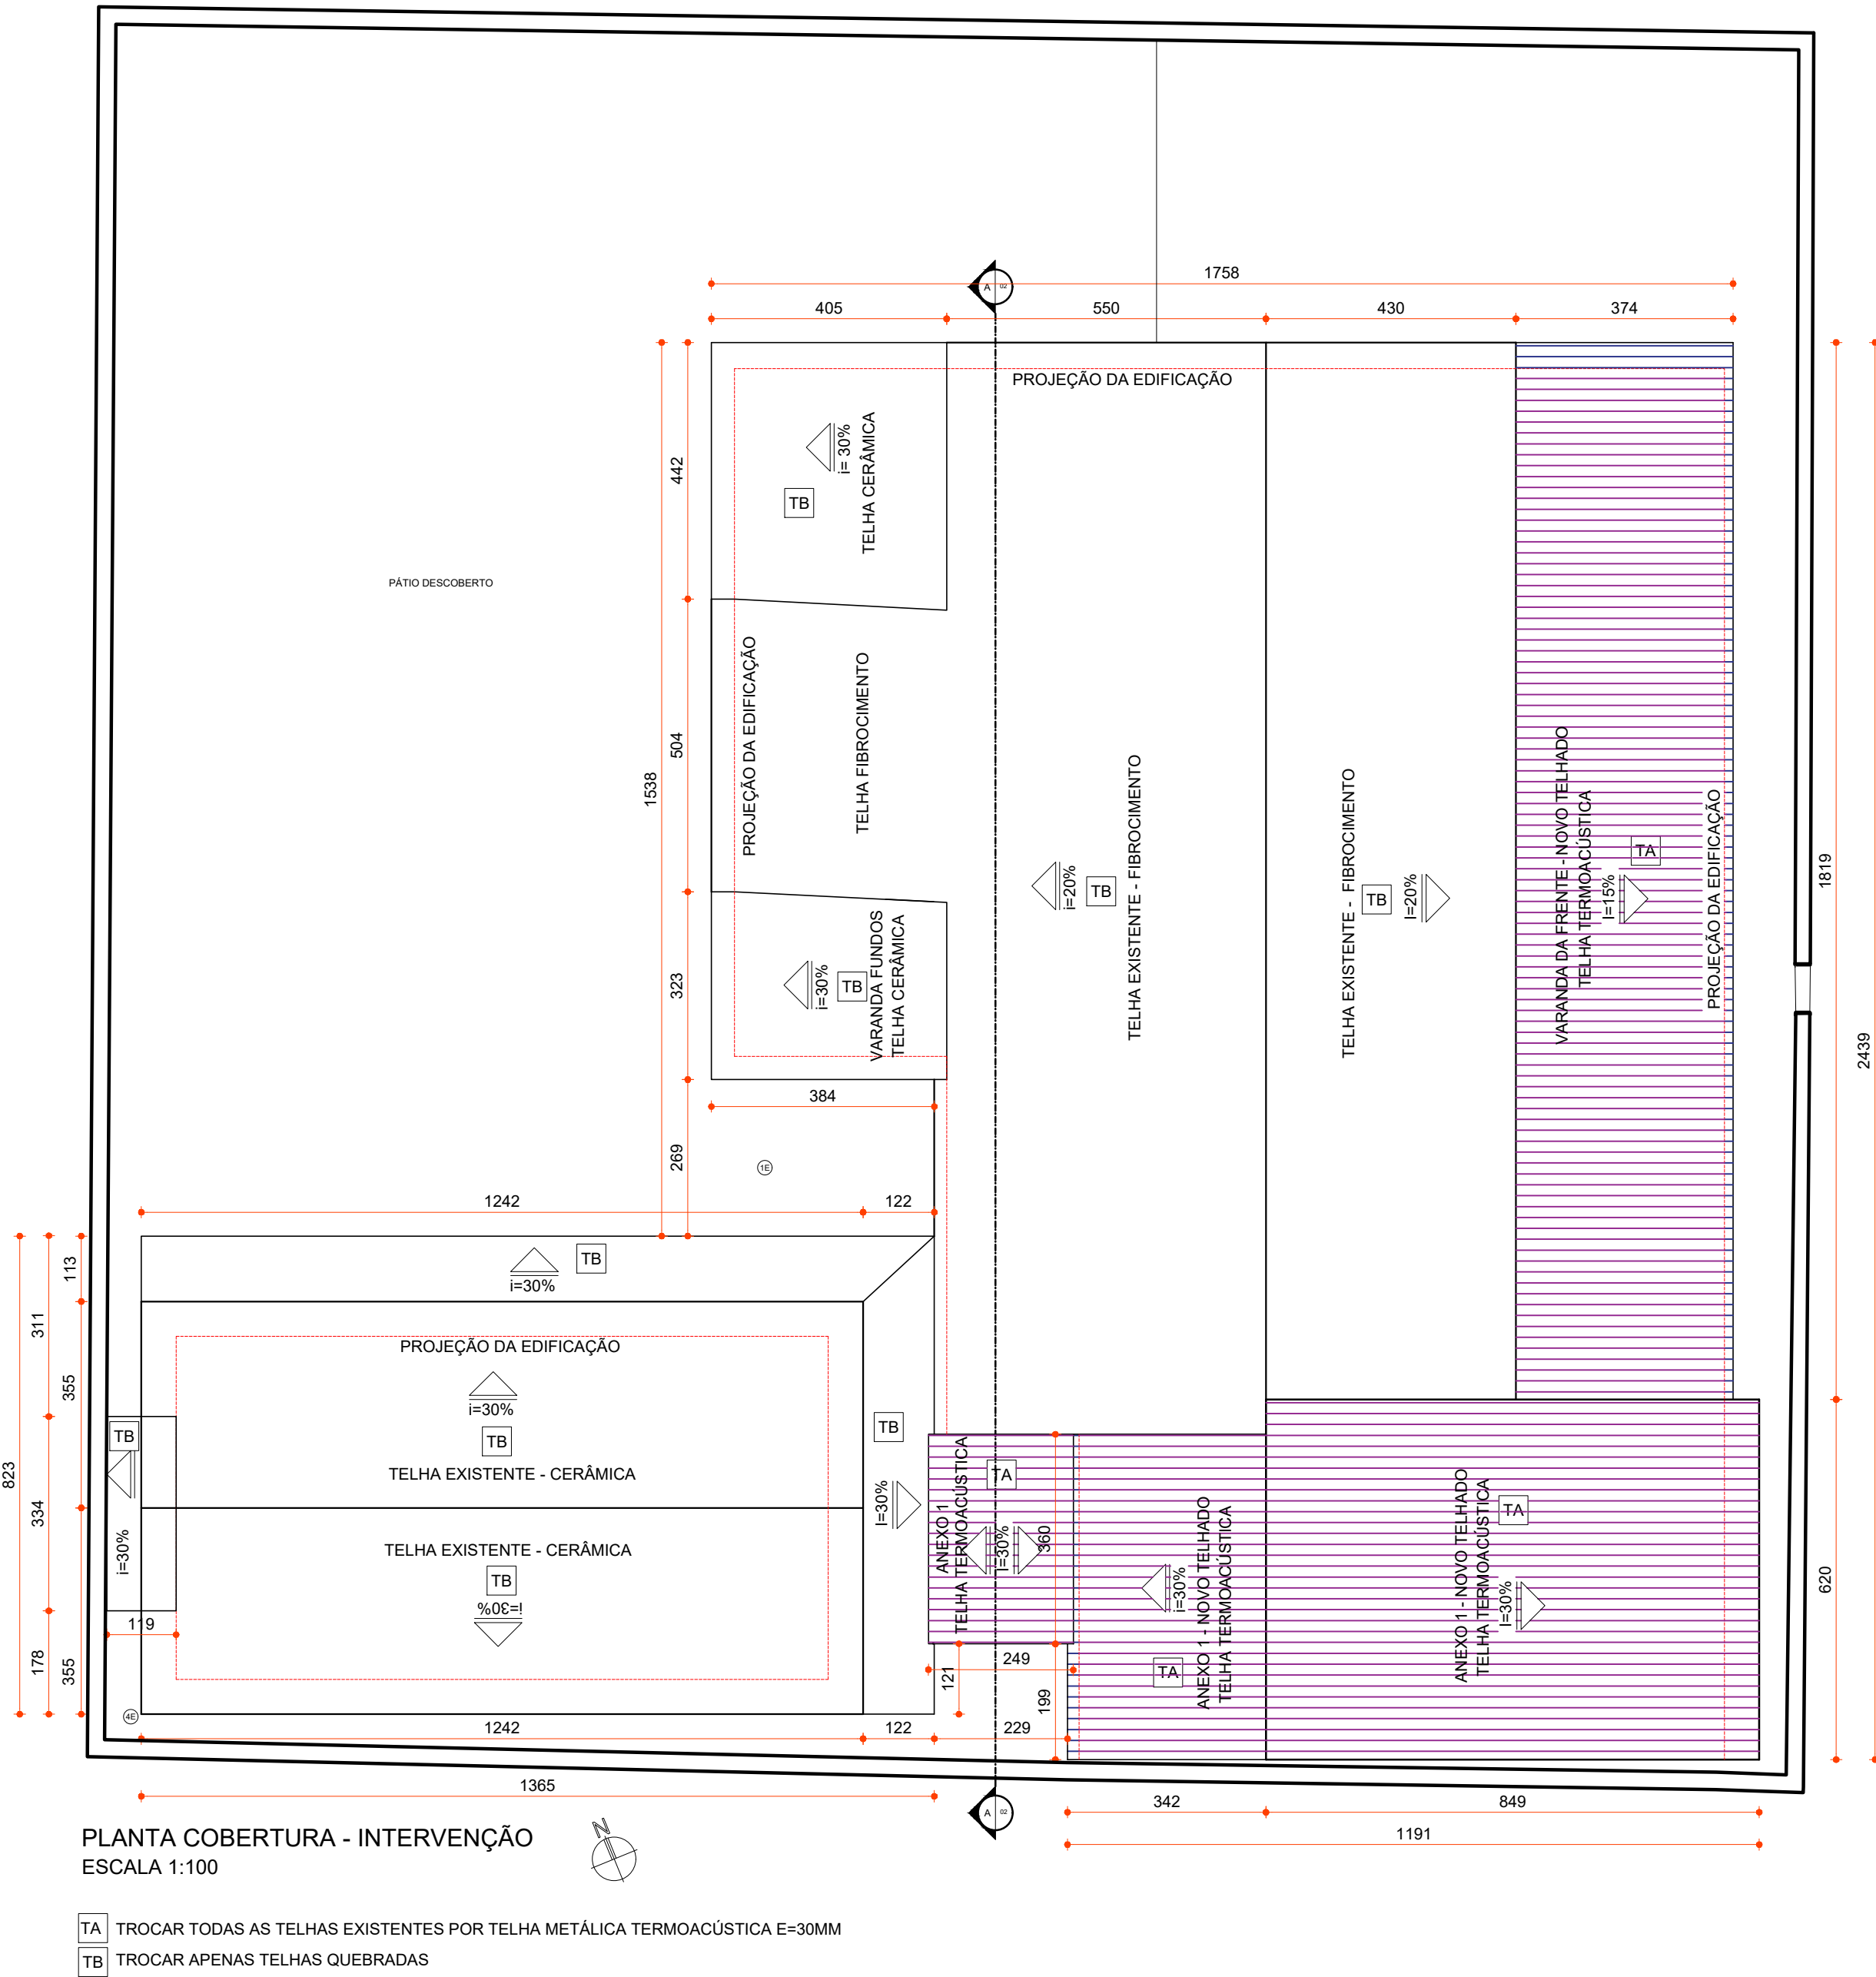


PLANTA COBERTURA - INTERVENÇÃO
ESCALA 1:100

TA TROCAR TODAS AS TELHAS EXISTENTES POR TELHA METÁLICA TERMOACÚSTICA E=30MM
TB TROCAR APENAS TELHAS QUEBRADAS

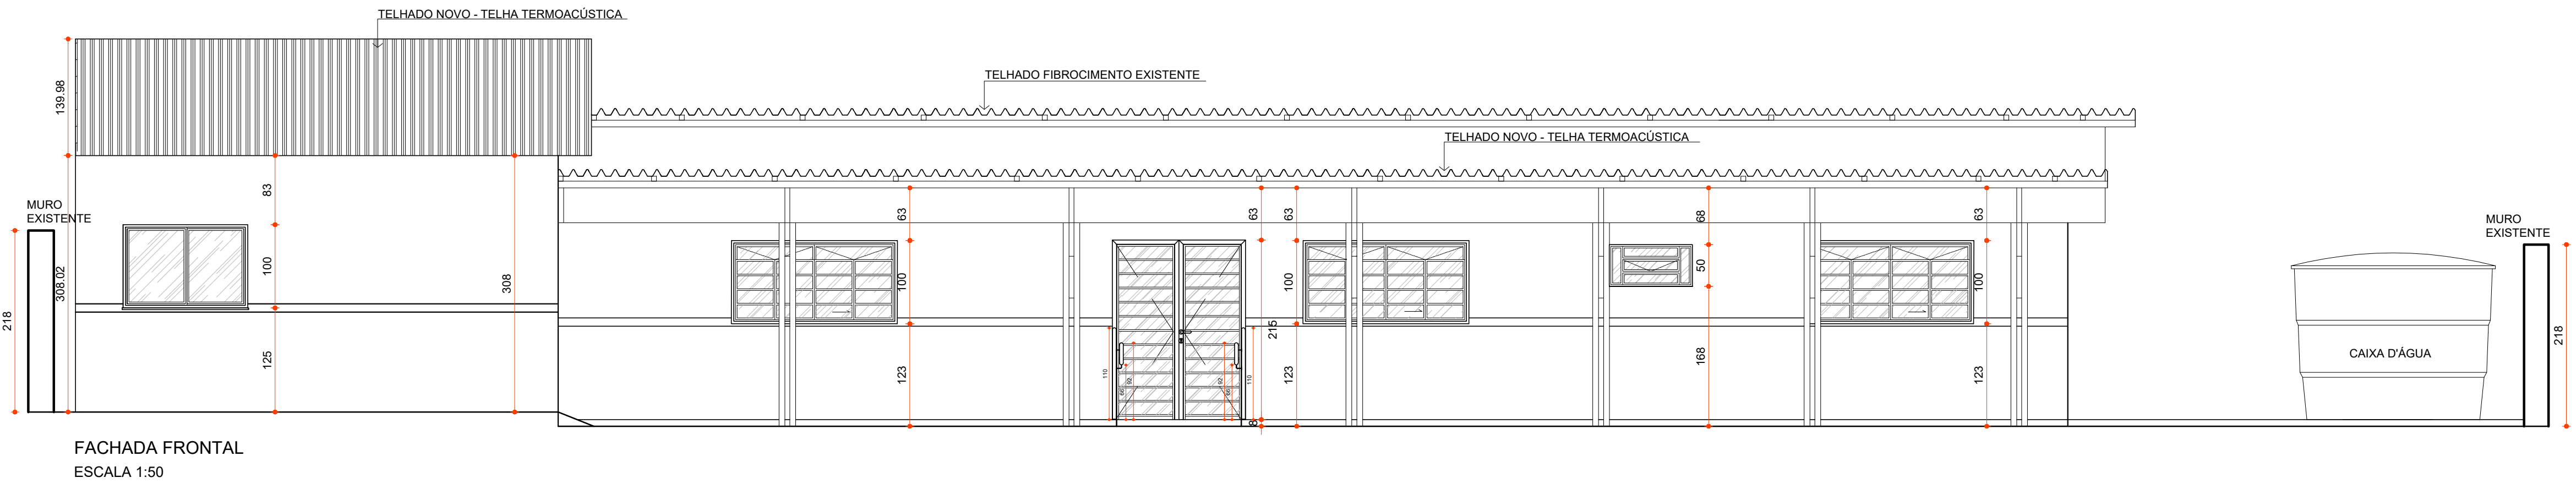

FACHADA FRONTAL
ESCALA 1:50

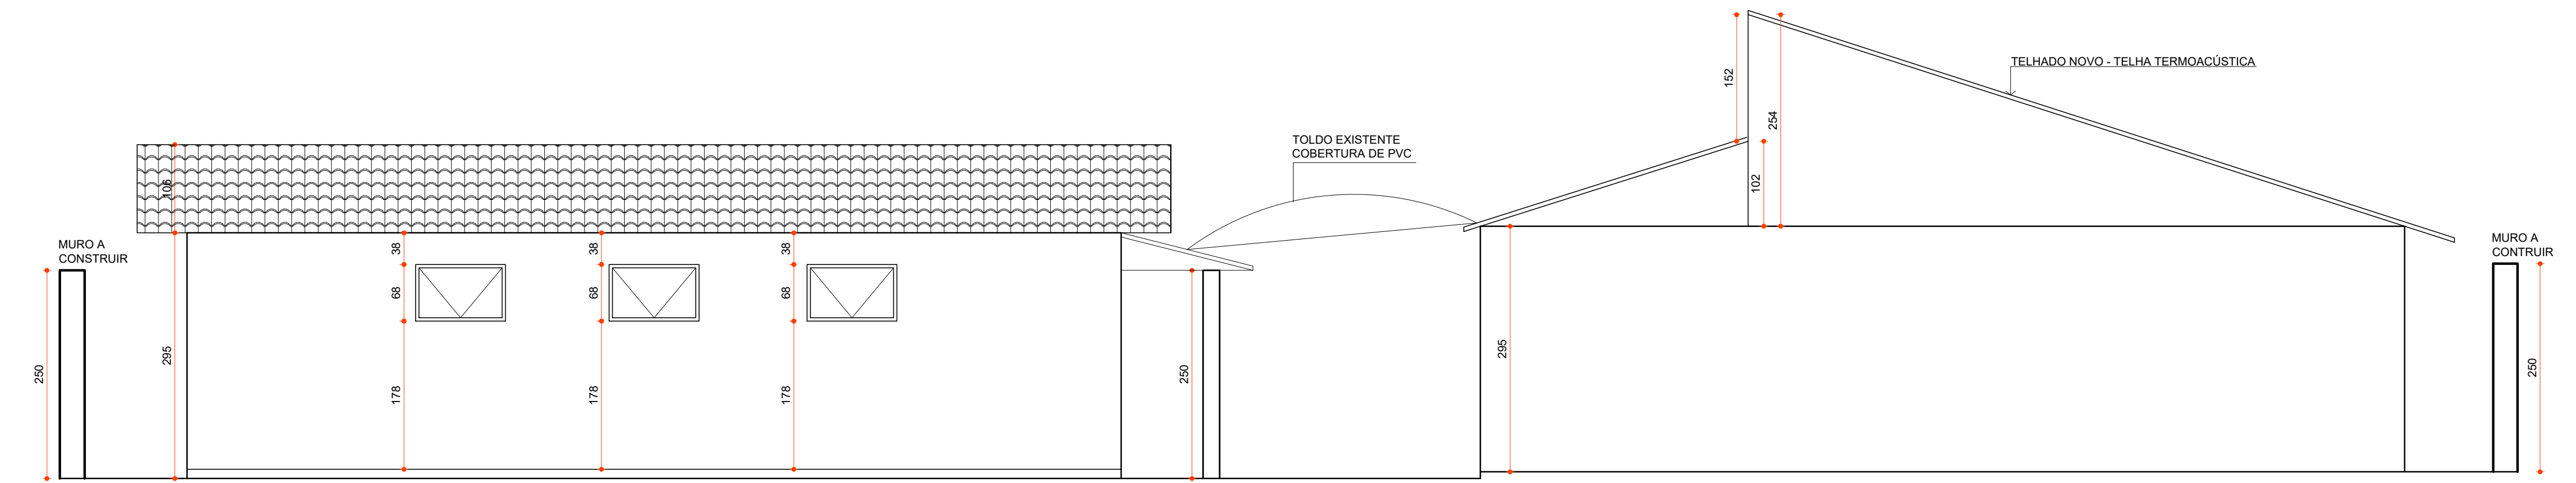

FACHADA LATERAL ESQUERDA
ESCALA 1:50

PREFEITURA MUNICIPAL DE ARAGUARI SECRETARIA MUNICIPAL DE EDUCAÇÃO			
TÍTULO: PROJETO ARQUITETÔNICO DE REFORMA DE INSTITUIÇÃO DE ENSINO Centro de Educação Municipal Infantil de Amanhece			
LOCAL: Rua Marciano Santos, 491 - Amanhece ARAGUARI - MG			
ASSINATURAS:	ÁREAS (m²)		
PROPRIETÁRIO: PREFEITURA MUNICIPAL DE ARAGUARI CNPJ: 16.829.640/0001-49	ÁREA CONSTRUÍDA: 430,63 m²		
PROJETO: GABRIELA DE OLIVEIRA BERTULUCI ARQUITETA E URBANISTA - CAU A231885-7			
CONTEÚDO: PLANTA GERAL DE DEMOLIÇÃO, COBERTURA, QUADROS E DETALHES	FOLHA		
FORMATO: A1	DATA: JAN/2026	ESCALA: INDICADA	DESENHO: GABRIELA