

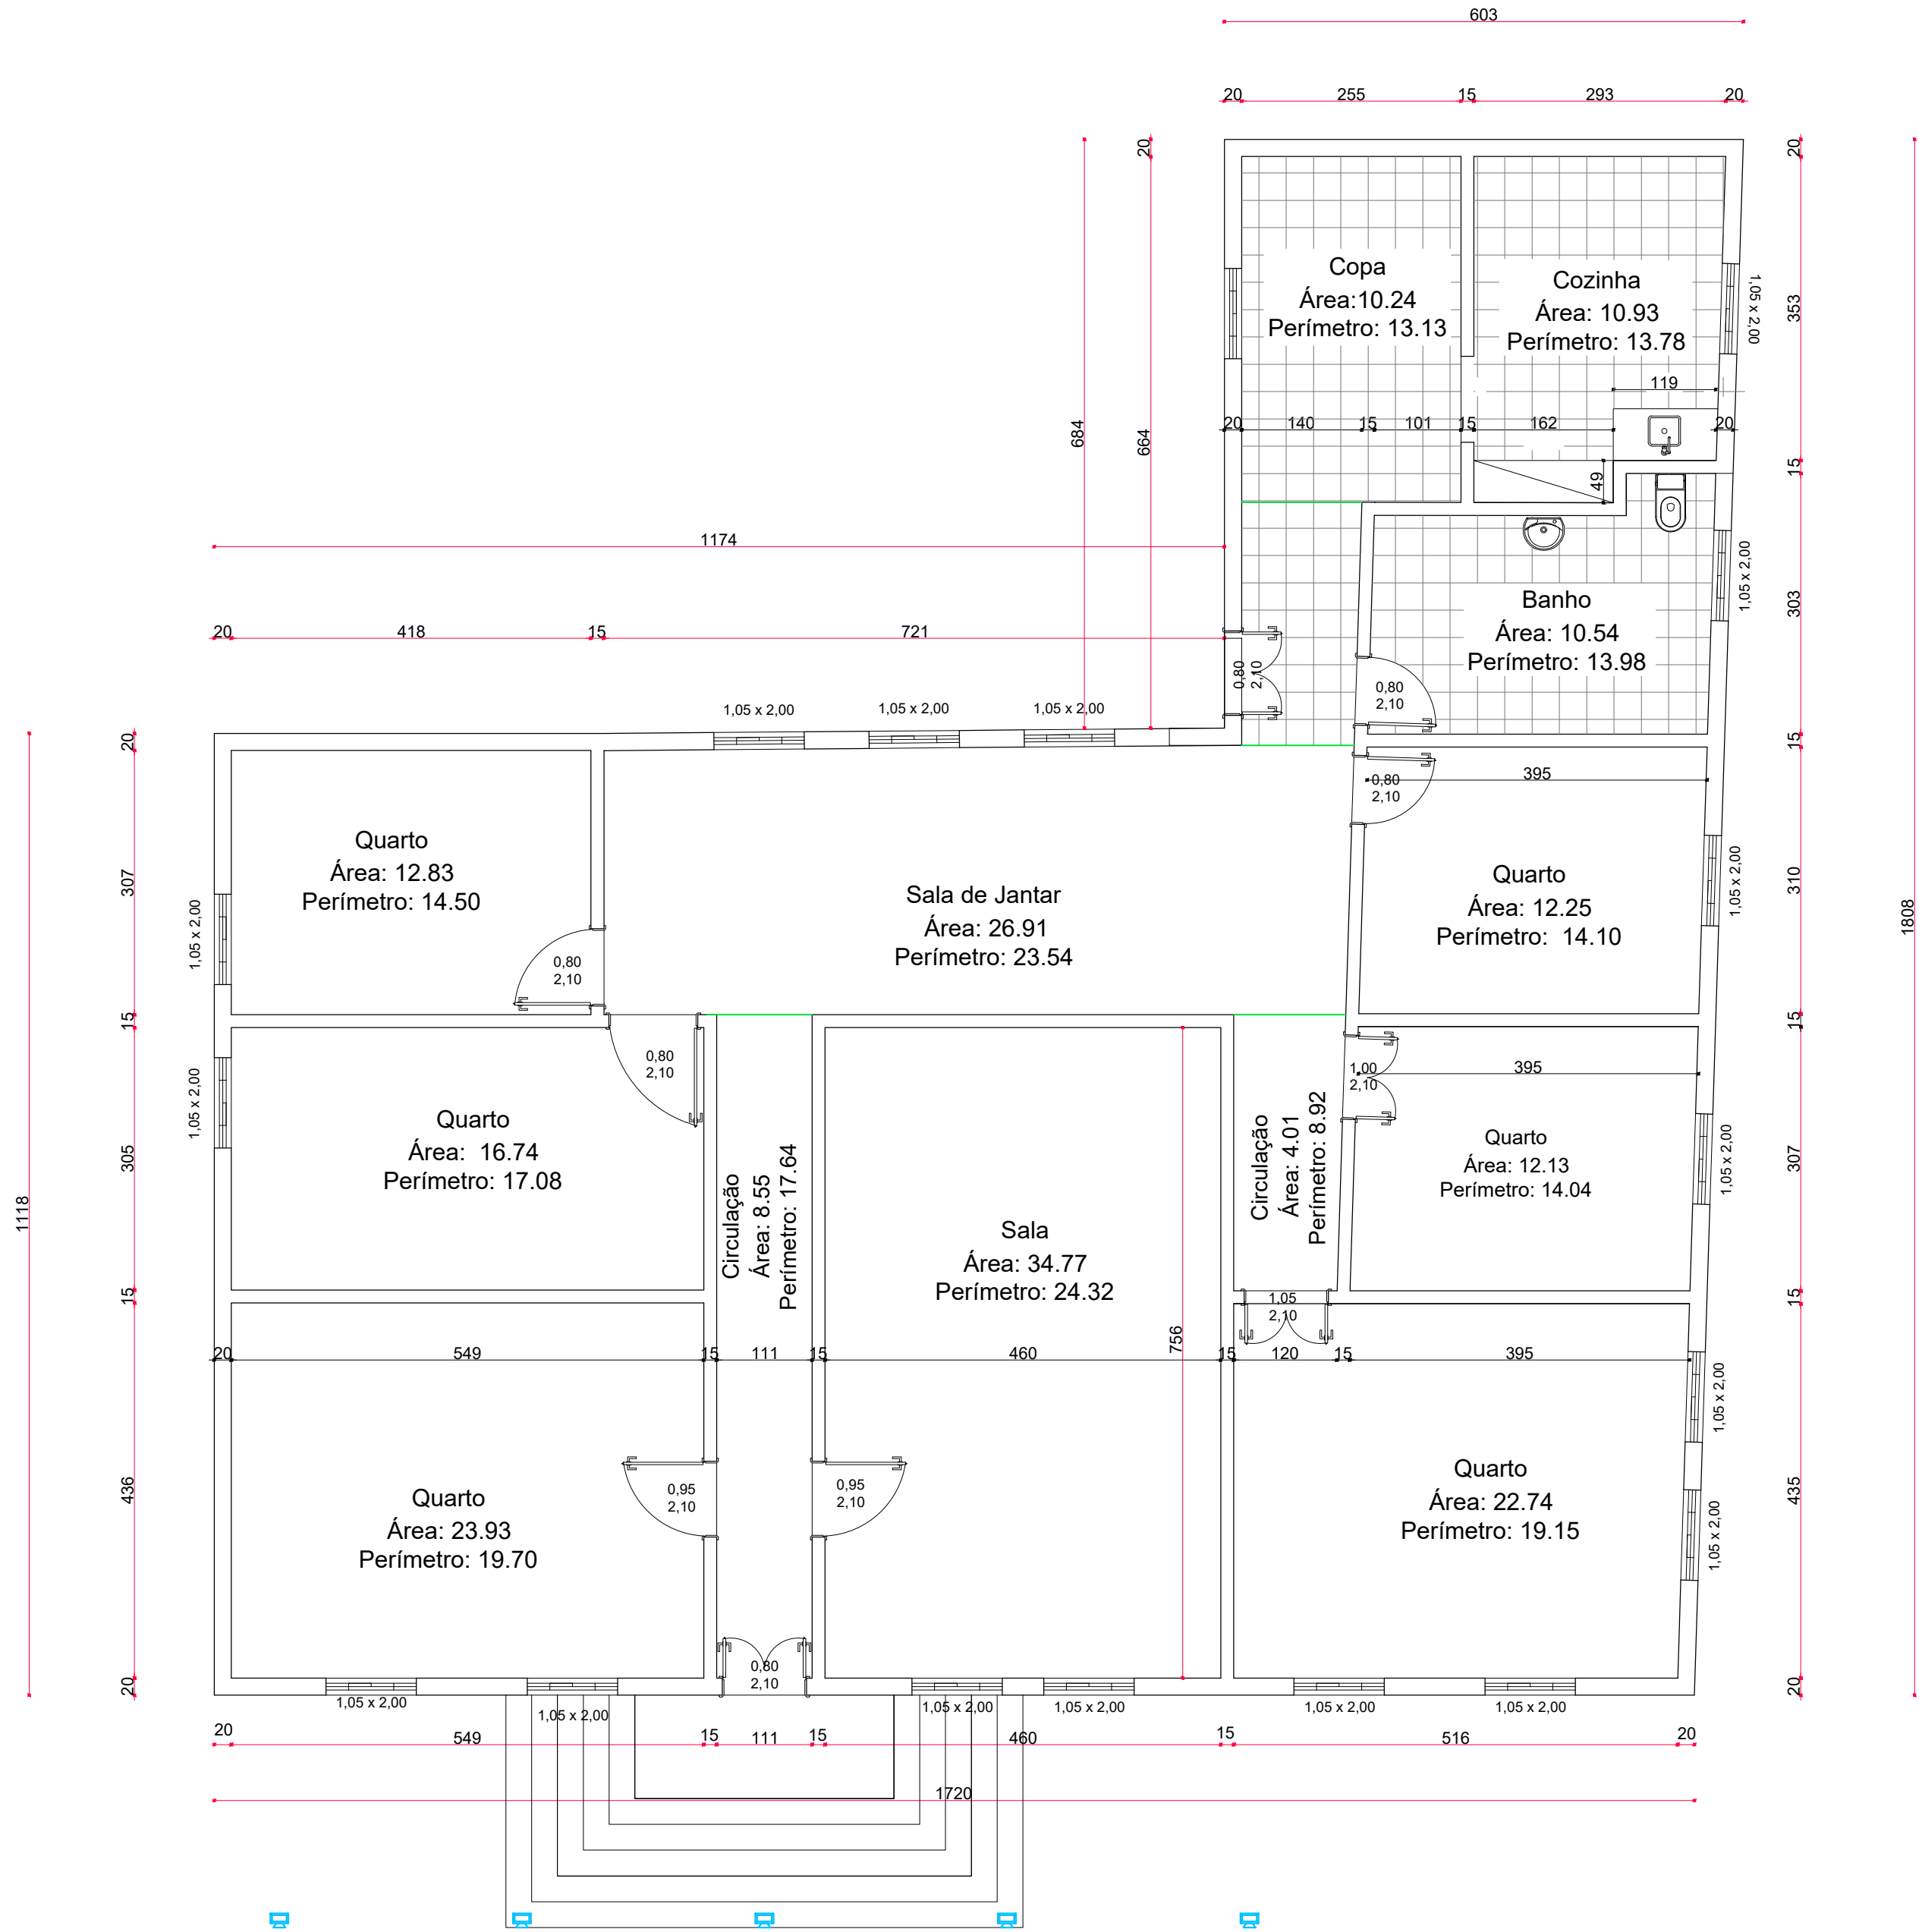


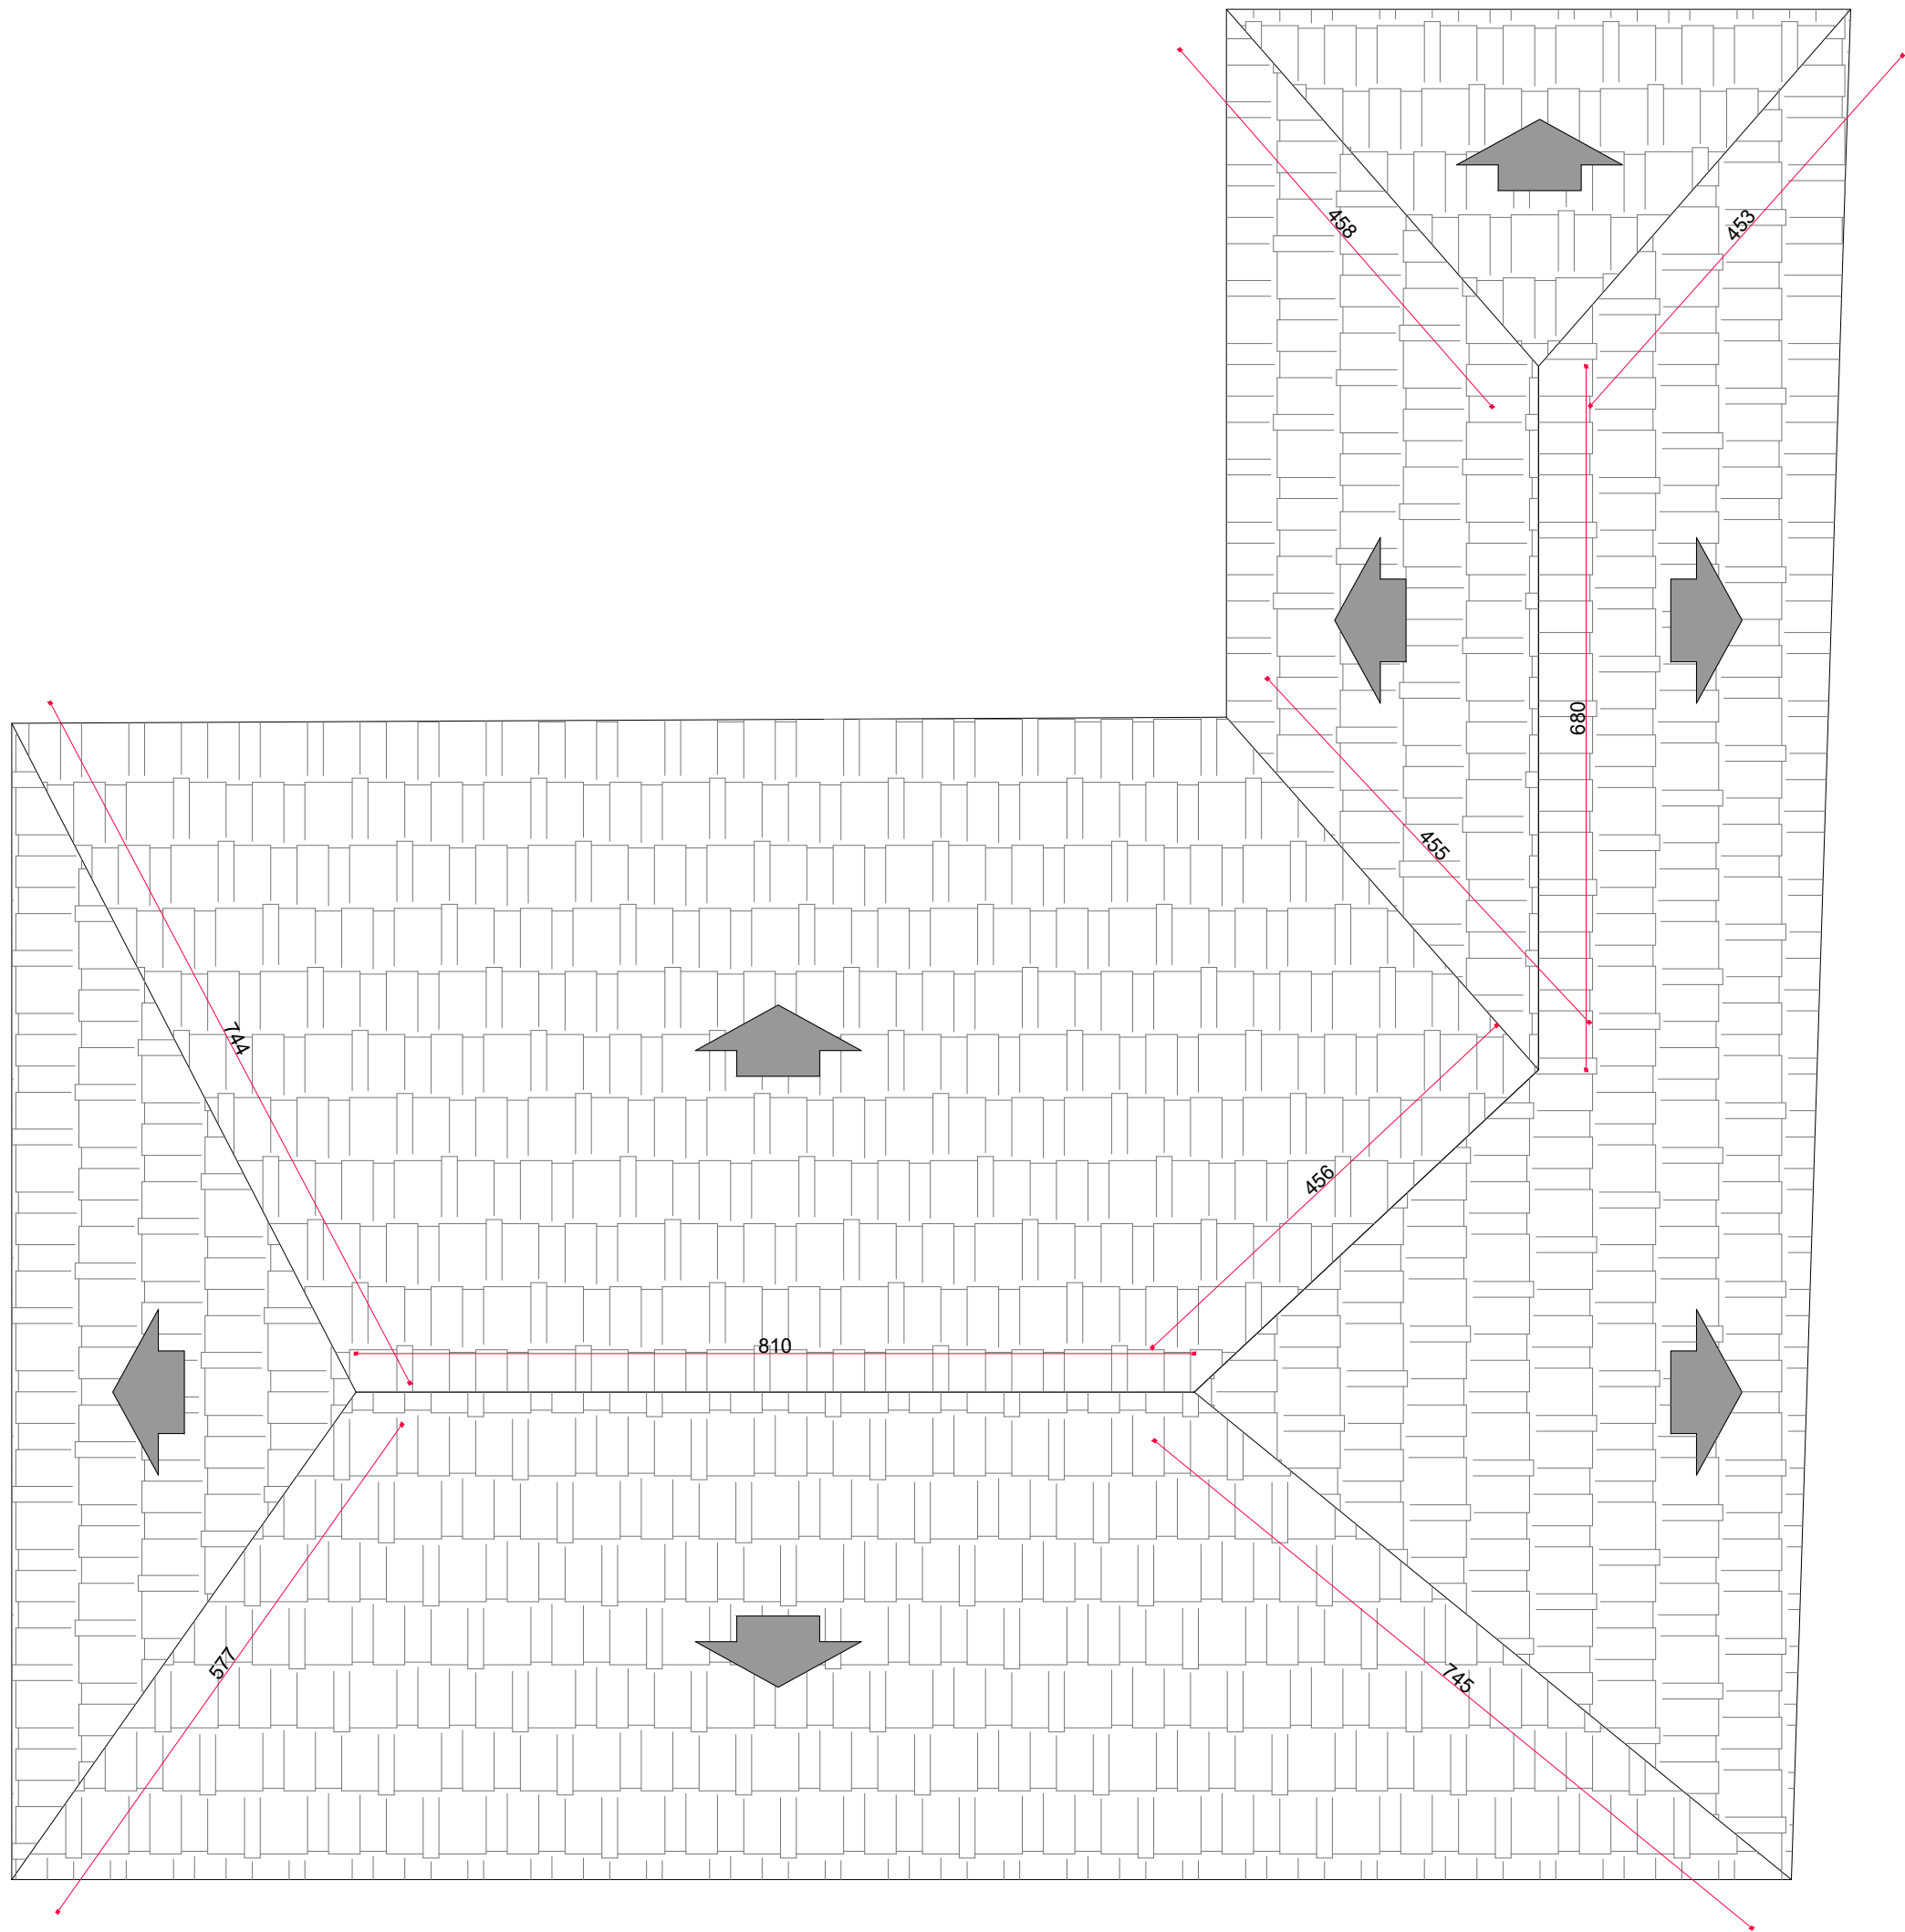

PLANTA BAIXA  
ESC 1:75

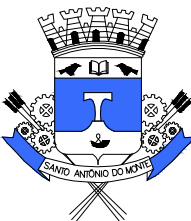

PLANTA DE COBERTURA  
ESC 1:75

|                        |                                                                                                |              |                                                |   |   |        |  |
|------------------------|------------------------------------------------------------------------------------------------|--------------|------------------------------------------------|---|---|--------|--|
| PARA USO DA PREFEITURA |                                                                                                |              |                                                |   |   |        |  |
| EDIFICAÇÕES            | EM APROVAÇÃO                                                                                   |              |                                                |   | EXISTENTES   |        |  |
|                        | ÁREA DE PROJEÇÃO                                                                               | 235,31m²     | Nº DE VAGAS DE GARAGEM                         | — | ÁREA CONSTRUIDA   | —      |  |
|                        | ÁREA A DEMOLIR                                                                                 | —            | Nº UNIDADES RESIDENCIAIS                       | — | Nº UNIDADES RESIDENCIAIS   | —      |  |
|                        | ÁREA CONSTRUIDA                                                                                | 235,31M²     | Nº UNIDADES NÃO RESIDENCIAIS                   | — | Nº UNIDADES NÃO RESIDENCIAIS   | —      |  |
|                        | ÁREA A CONSTRUIR                                                                               | —            | Nº DE PISOS                                    | — | Nº DE PISOS   | 01     |  |
|                        | ÁREA TOTAL                                                                                     | 235,31M²     | TAXA DE PERMEABILIDADE                         | — | Nº DE VAGAS DE GARAGEM   | —      |  |
| TERRENO                | Nº DO LOTE                                                                                     | Nº DA QUADRA | BAIRRO                                         |   |   |        |  |
|                        | MONSENHOR OTAVIANO                                                                             |              |                                                |   |   |        |  |
| PARA USO DO PROJETISTA | LOGRADOURO (S)<br>RUA VICÁRIO ALEXANDRINO, MONSENHOR OTAVIANO<br>SANTO ANTÔNIO DO MONTE— MG    |              |                                                |   |   |        |  |
|                        |           |              | PREFEITO MUNICIPAL                             |   | RESPONSÁVEL TÉCNICO PELO PROJETO   |        |  |
|                        |                                                                                                |              | LEONARDO LACERDA CAMILO<br>CPF: 650.264.386-87 |   | LUIS FERNANDO DE OLIVEIRA<br>CREA/MG: 171.572/D<br>E DE RESPONSABILIDADE DO RT O ATENDIMENTO A LEGISLAÇÃO EM VIGOR, ESTANDO O MESMO SUJEITO AS PENALIDADES DA LEI. |        |  |
|                        | PROPRIETÁRIO (S)<br>PREFEITURA MUNICIPAL DE SANTO ANTÔNIO DO MONTE<br>CNPJ: 16.870.974/0001-66 |              |                                                |   | DESENHO<br>LUIS FERNANDO DE OLIVEIRA   |        |  |
|                        | TÍTULO<br>MANUTENÇÃO DE PROTEÇÃO NO CASARÃO MONSENHOR OTAVIANO                                 |              | ZONA<br>—                                      |   | USO<br>PÚBLICO   |        |  |
|                        | CONTÉM<br>PLANTA BAIXA E PLANTA DE COBERTURA                                                   |              | ESCALA<br>INDICADA                             |   | FOLHA<br>1/2   |        |  |
| PREFEITURA             | Nº DO DESENHO                                                                                  |              | ARQUIVO                                        |   | Nº DO PROCESSO   |        |  |
|                        | SANTO ANTÔNIO DO MONTE                                                                         |              |                                                |   | de de DE   |        |  |
| NUMERAÇÃO FORNECIDA    |                                                                                                |              |                                                |   |   | FISCAL |  |