



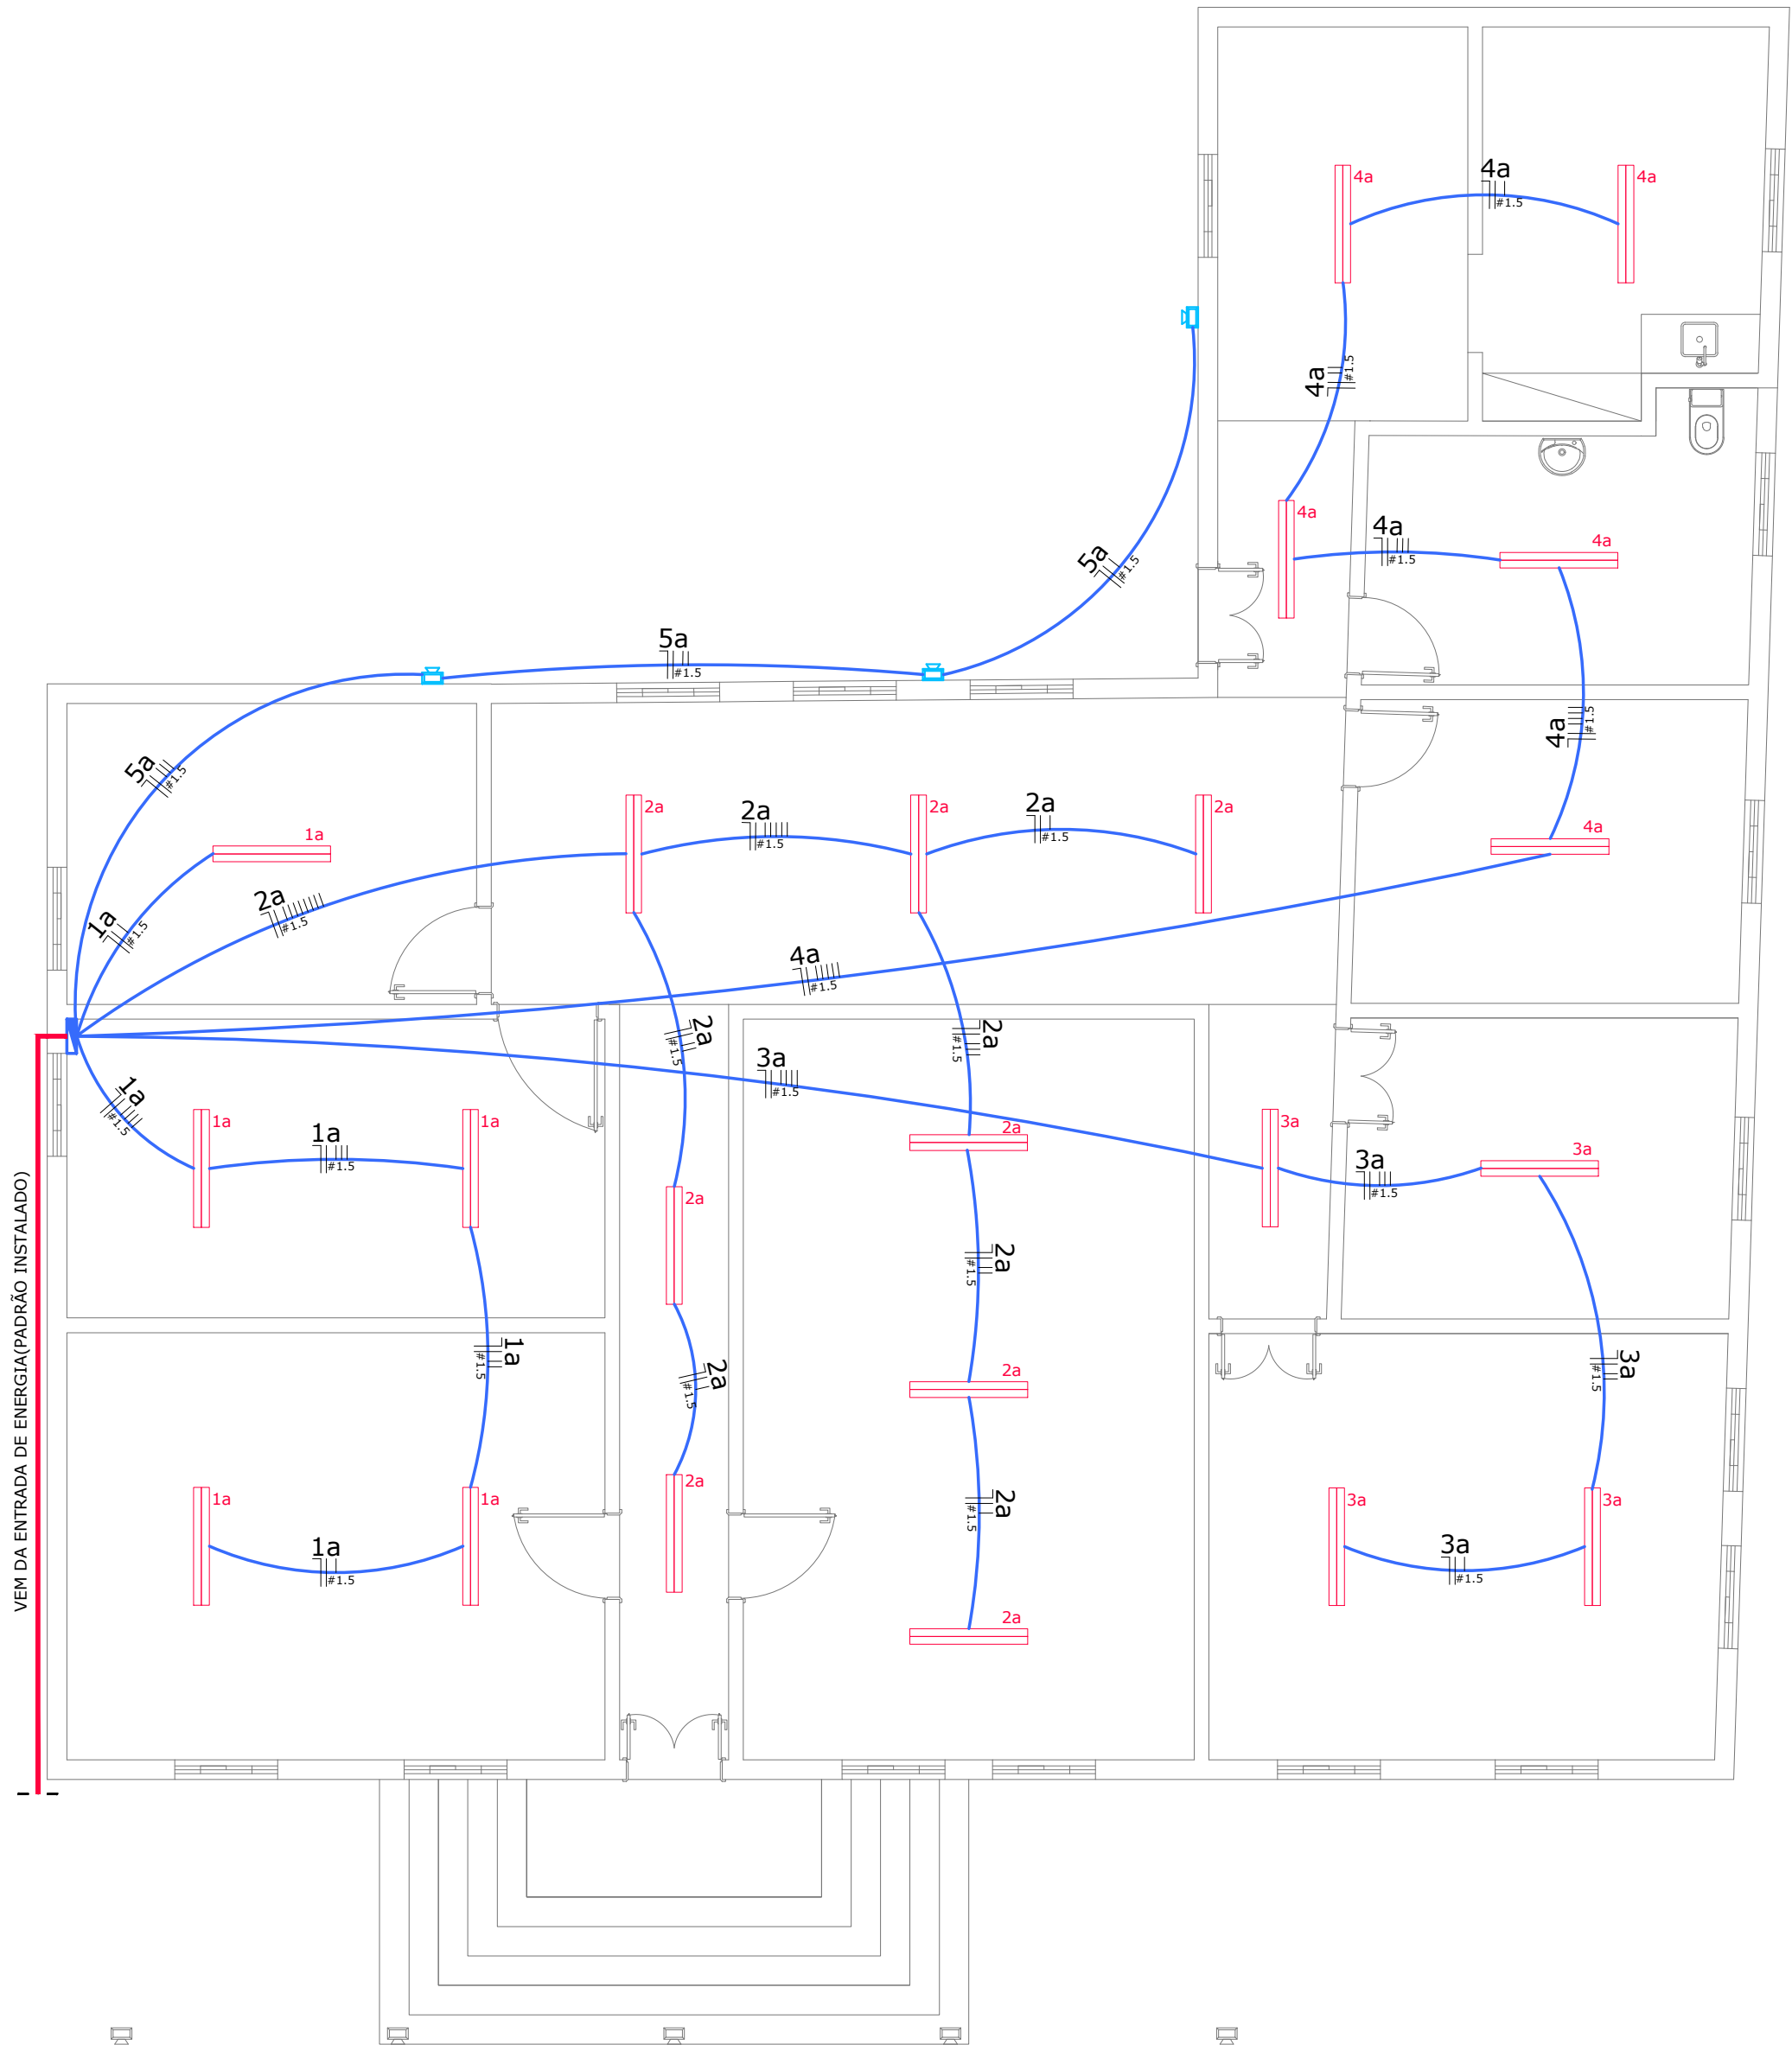


REDE PARA LUMINÁRIAS  
ESC 1:75

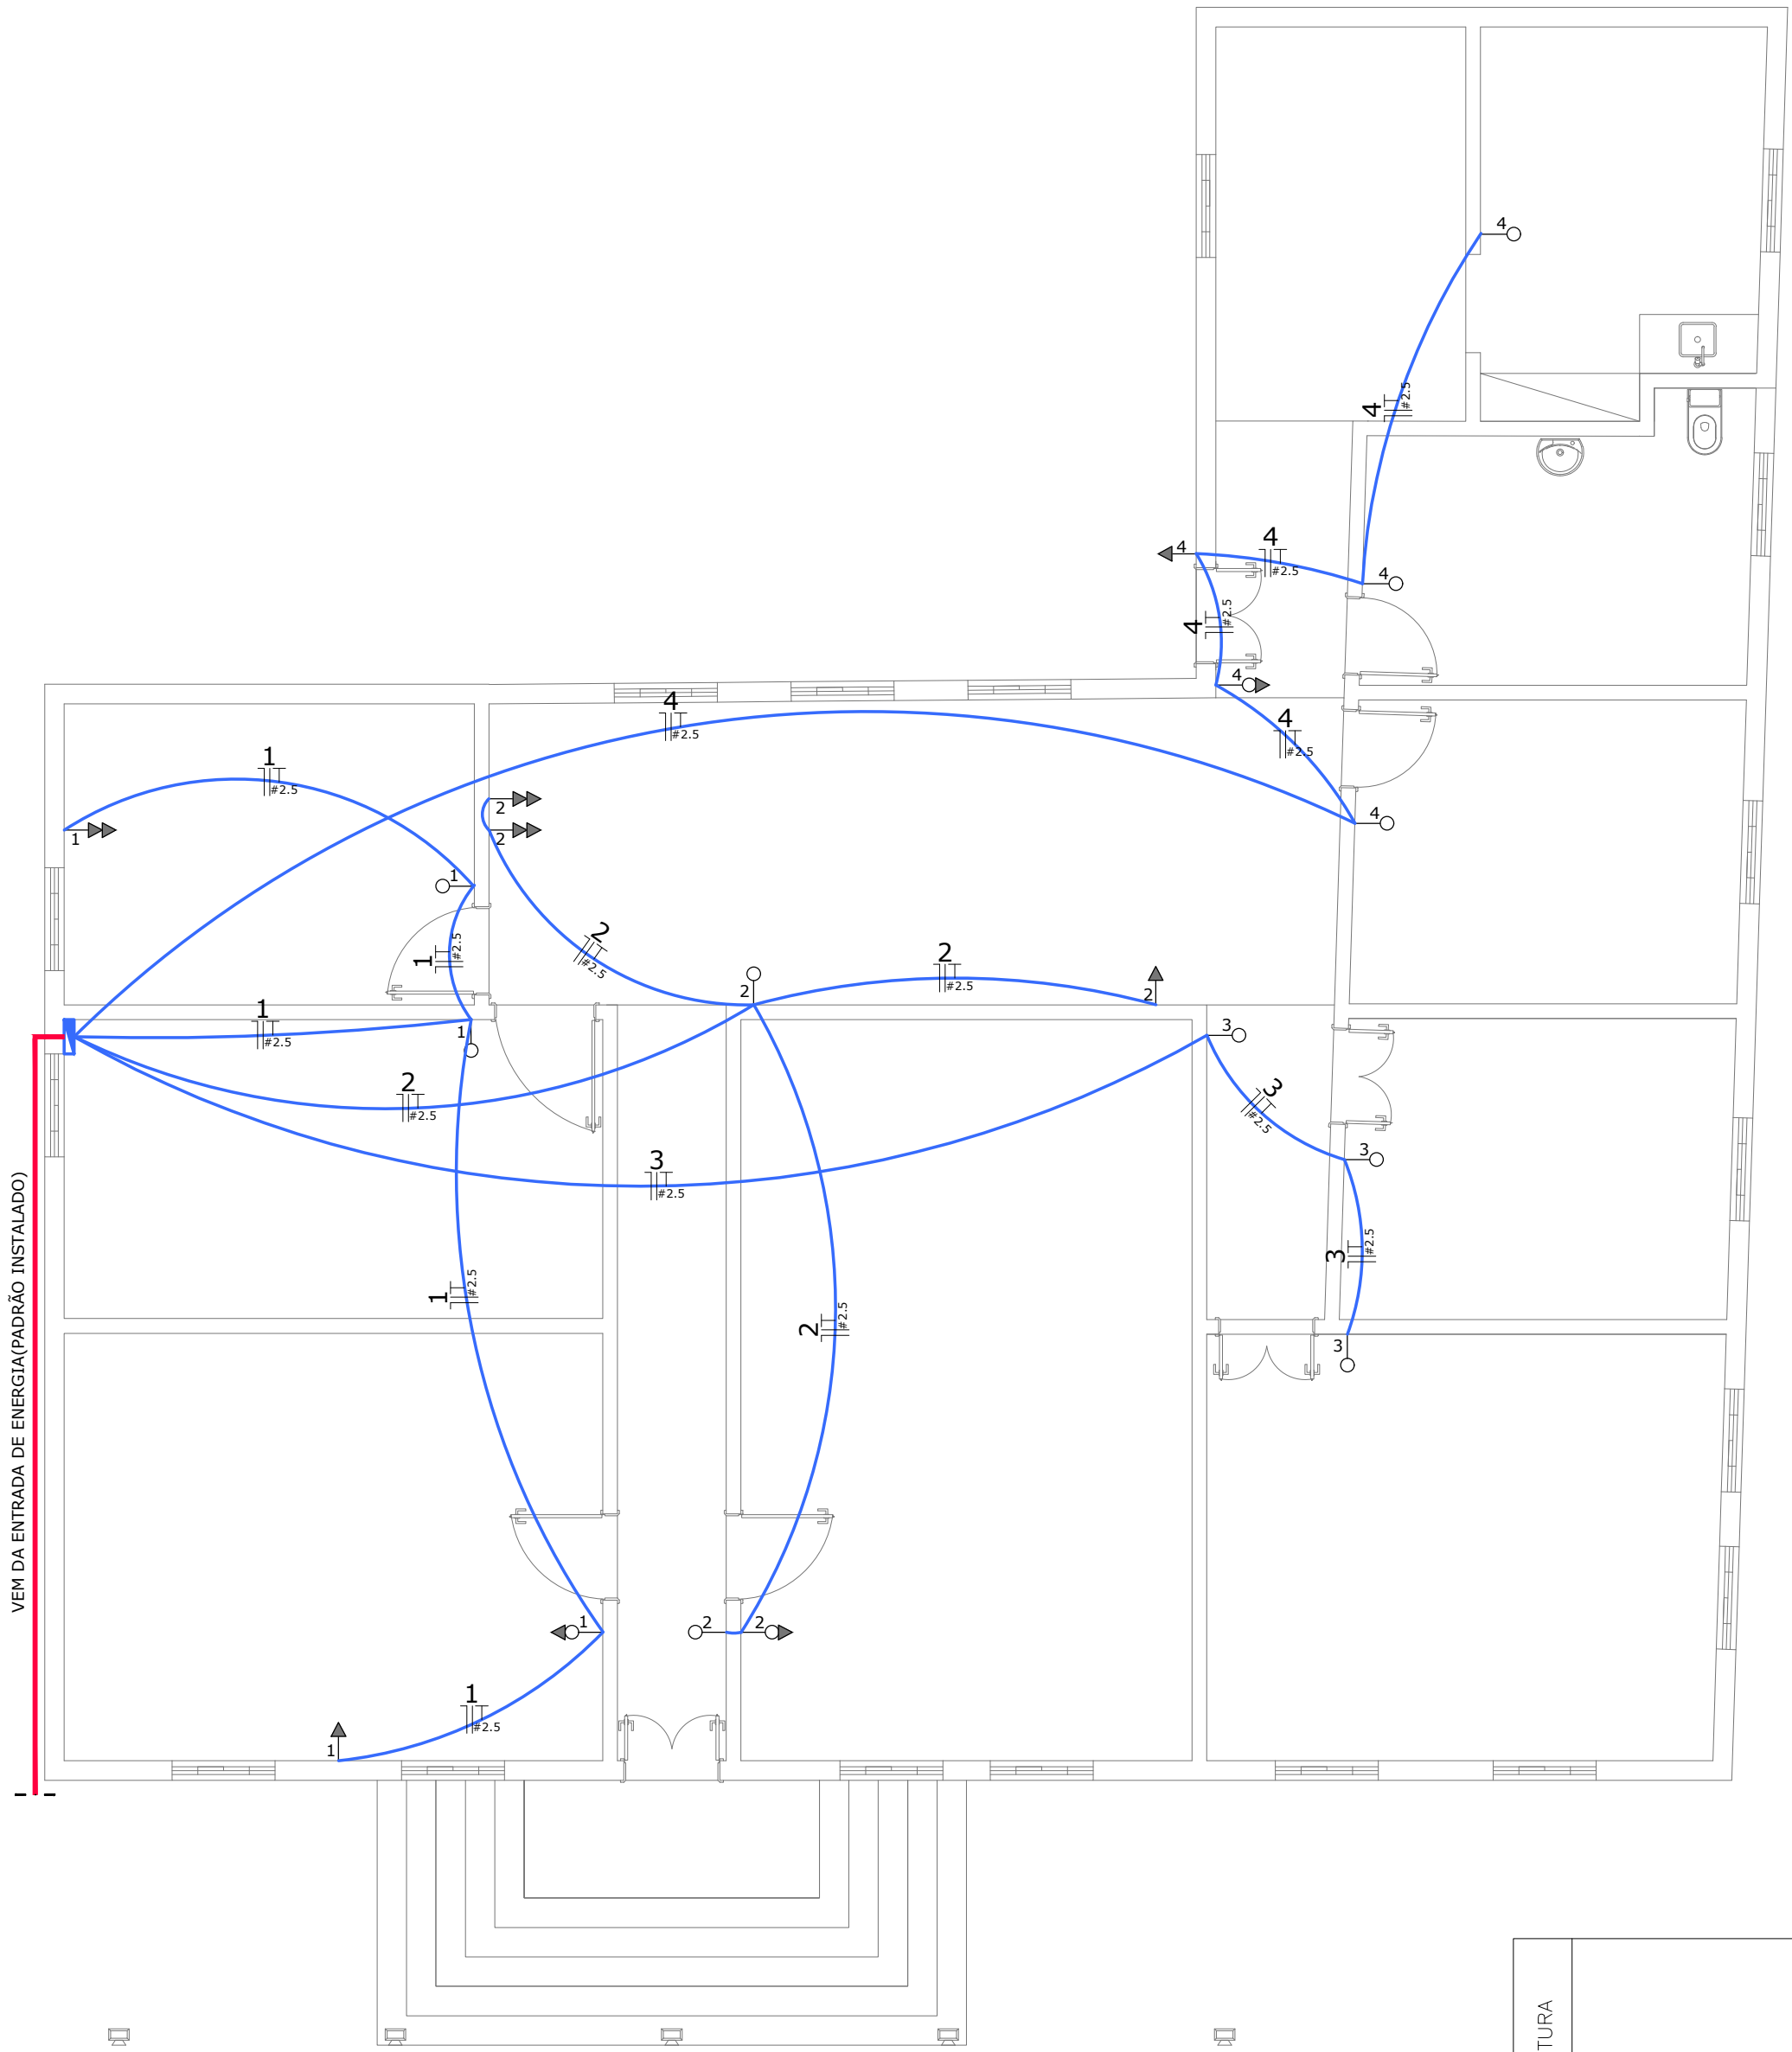

REDE PARA TOMADAS  
ESC 1:75

## SIMBOLOGIA

- TOMADA UNIVERSAL 2P+T 1,10M DO PISO 127V
- CONJUNTO DE TOMADAS UNIVERSAL 2P+T 1,10M DO PISO 127V
- INTERRUPTOR SIMPLES 1,10M DO PISO + TOMADA UNIVERSAL
- INTERRUPTOR SIMPLES 1,10M DO PISO
- REFLETOR DE LED 100W
- CONJUNTO DE 02 LÂMPADAS TUBULARES DE LED 18W CADA
- QUADRO DE DISTRIBUIÇÃO DE CIRCUITOS - EMBUTIR A 1,50M DO PISO COM TRANCA
- REDE ENTRE FORRO E COBERTURA
- CABO DE COBRE FLEXÍVEL ISOLADO, 25 MM², ANTI-CHAMA
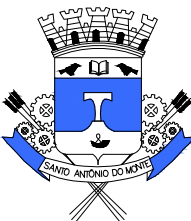
|                                                                                                |                                                                |                  |                        |   |                        |                              |    |
|------------------------------------------------------------------------------------------------|----------------------------------------------------------------|------------------|------------------------|---|------------------------|------------------------------|----|
| PARA USO DA PREFEITURA                                                                         |                                                                |                  |                        |   |                        |                              |    |
| PARA USO DO PROJETISTA                                                                         | EDIFICAÇÕES                                                    | EM APROVAÇÃO     |                        |   |                        | EXISTENTES                   |    |
|                                                                                                |                                                                | ÁREA DE PROJEÇÃO | 235,31m²               | Nº DE VAGAS DE GARAGEM   | —                      | ÁREA CONSTRUÍDA              | —  |
|                                                                                                |                                                                | ÁREA A DEMOLIR   | —                      | Nº UNIDADES RESIDENCIAIS   | —                      | Nº UNIDADES RESIDENCIAIS     | —  |
|                                                                                                |                                                                | ÁREA CONSTRUÍDA  | 235,31M²               | Nº UNIDADES NÃO RESIDENCIAIS   | —                      | Nº UNIDADES NÃO RESIDENCIAIS | —  |
|                                                                                                |                                                                | ÁREA A CONSTRUIR | —                      | Nº DE PISOS   | —                      | Nº DE PISOS                  | 01 |
|                                                                                                | ÁREA TOTAL                                                     | 235,31M²         | TAXA DE PERMEABILIDADE | —   | Nº DE VAGAS DE GARAGEM | —                            |    |
| TERRENO                                                                                        | Nº DO LOTE                                                     | Nº DA QUADRA     | BAIRRO                 |   |                        |                              |    |
|                                                                                                | MONSENHOR OTAVIANO                                             |                  |                        |   |                        |                              |    |
| LOGRADOURO (S)<br>RUA VICÁRIO ALEXANDRINO, MONSENHOR OTAVIANO<br>SANTO ANTONÍO DO MONTE– MG    |                                                                |                  |                        |   |                        |                              |    |
|           | PREFEITO MUNICIPAL                                             |                  |                        | RESPONSÁVEL TÉCNICO PELO PROJETO   |                        |                              |    |
|                                                                                                | LEONARDO LACERDA CAMILO<br>CPF: 650.264.386-87                 |                  |                        | LUIS FERNANDO DE OLIVEIRA<br>CREA/MG: 171.572/D<br>E DE RESPONSABILIDADE DO RT O ATENDIMENTO<br>A LEGISLAÇÃO EM VIGOR, ESTANDO<br>O MESMO SUJEITO AS PENALIDADES DA LEI. |                        |                              |    |
| PROPRIETÁRIO (S)<br>PREFEITURA MUNICIPAL DE SANTO ANTONÍO DO MONTE<br>CNPJ: 16.870.974/0001-66 |                                                                |                  |                        | DESENHO<br>LUIS FERNANDO DE OLIVEIRA   |                        |                              |    |
| PROJETO                                                                                        | TÍTULO<br>MANUTENÇÃO DE PROTEÇÃO NO CASARÃO MONSENHOR OTAVIANO |                  | ZONA                   | USO PÚBLICO   |                        |                              |    |
|                                                                                                | CONTÉM<br>LUMINOTÉCNICO                                        |                  | ESCALA<br>INDICADA     | FOLHA<br>2/2   |                        |                              |    |
| PREFEITURA                                                                                     | Nº DO DESENHO                                                  | ARQUIVO          | Nº DO PROCESSO         |   | SANTO ANTONÍO DO MONTE |                              |    |
|                                                                                                | NUMERAÇÃO FORNECIDA                                            |                  |                        | _____ de _____ DE _____   |                        |                              |    |
|                                                                                                |                                                                |                  |                        |   |                        | FISCAL                       |    |