


PLANTA BAIXA
ESC 1:100

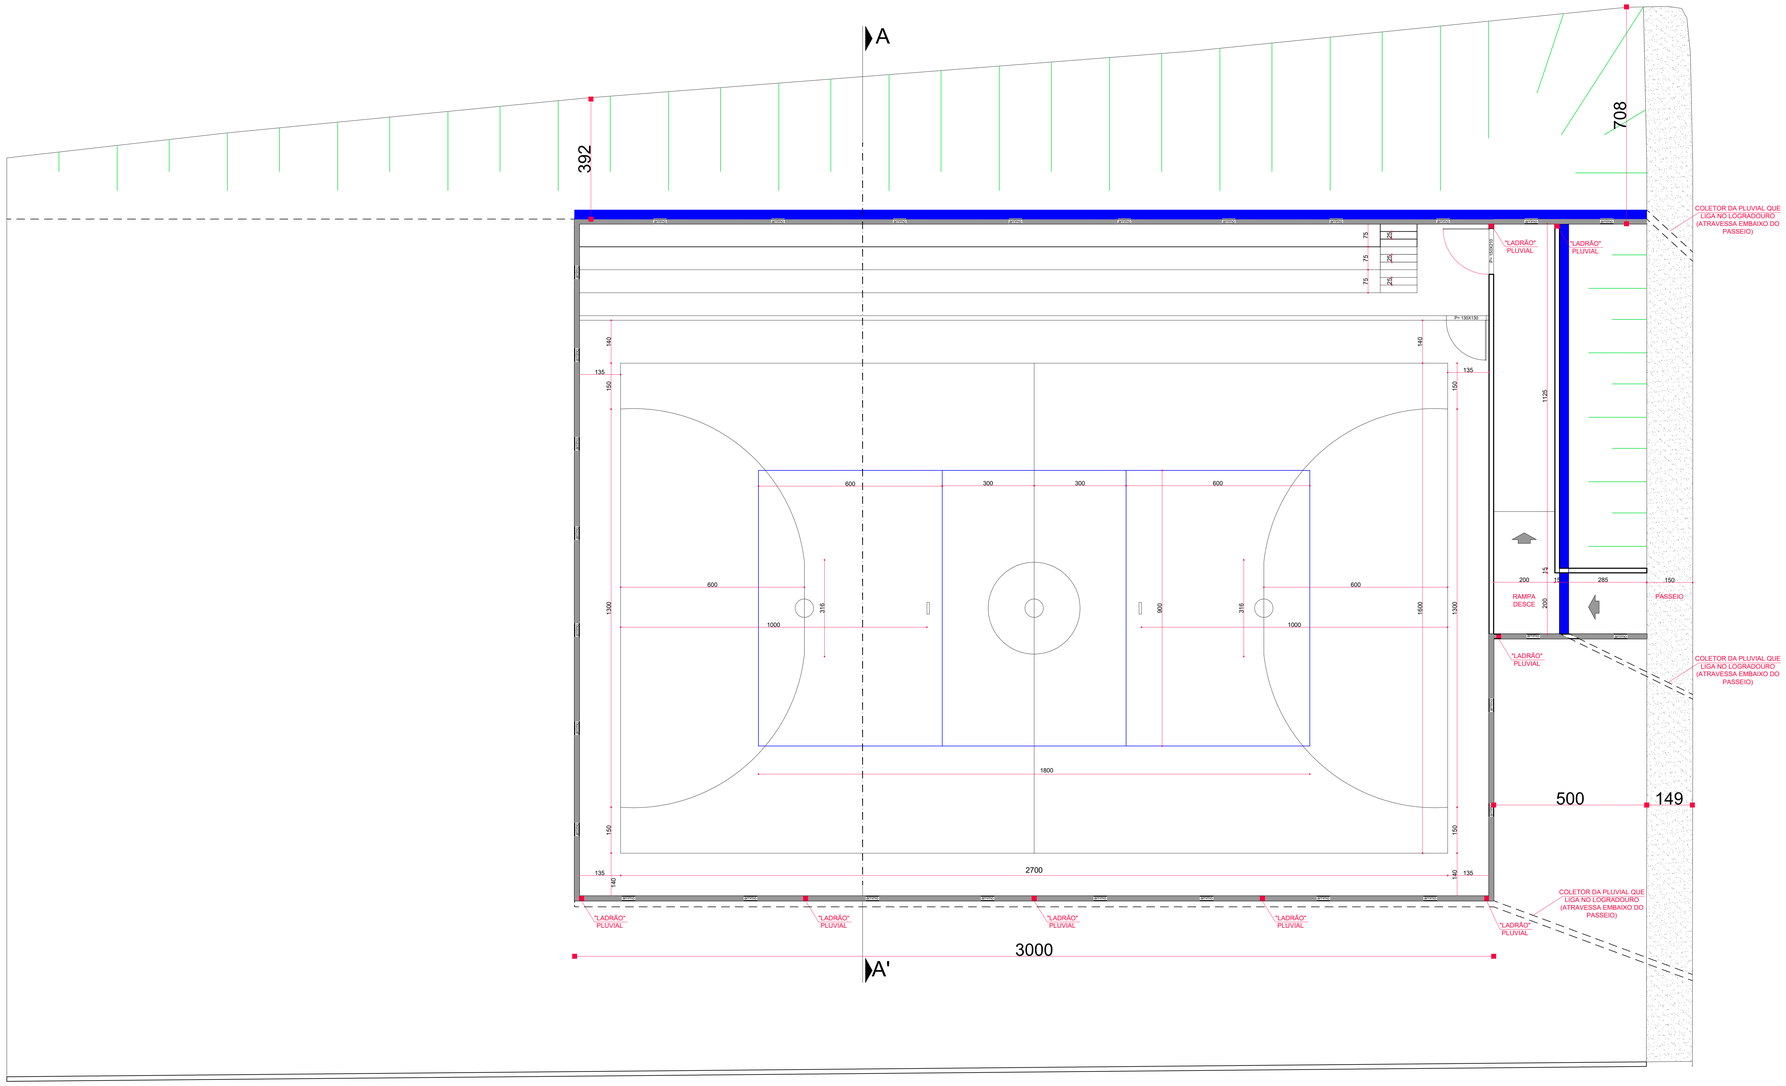


PLANTA DE SITUAÇÃO
ESC 1:400




CORTE AA
ESC 1:100

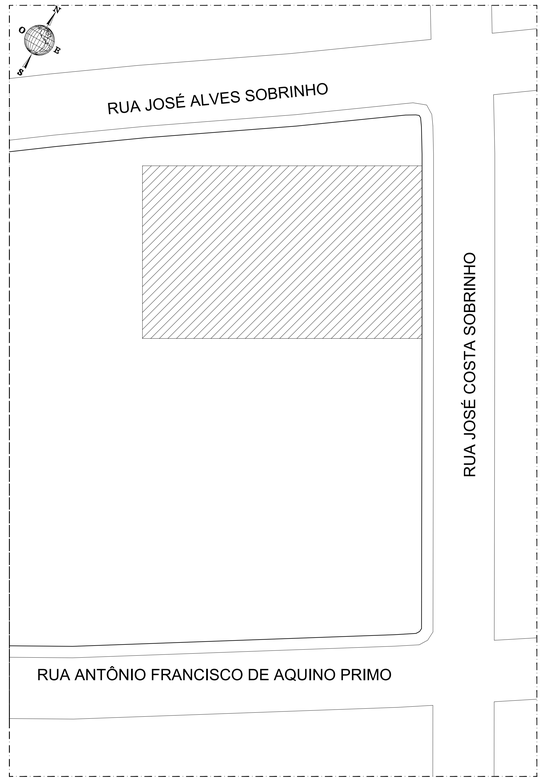


DETALHE DE ELEVAÇÕES
ESC 1:100


Luís Fernando De Oliveira
Engenheiro Civil
CREA/MG 171.572D
luisfernandoengenheiro@gmail.com
(37)99984-1611

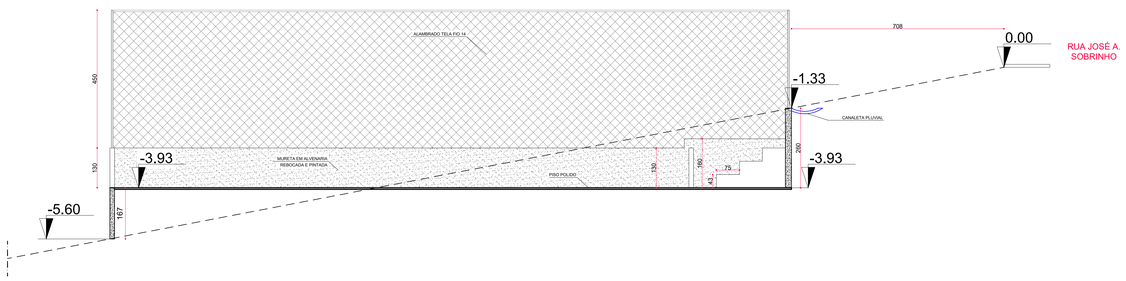
PARA USO DO PROJETISTA

**TERRENO**

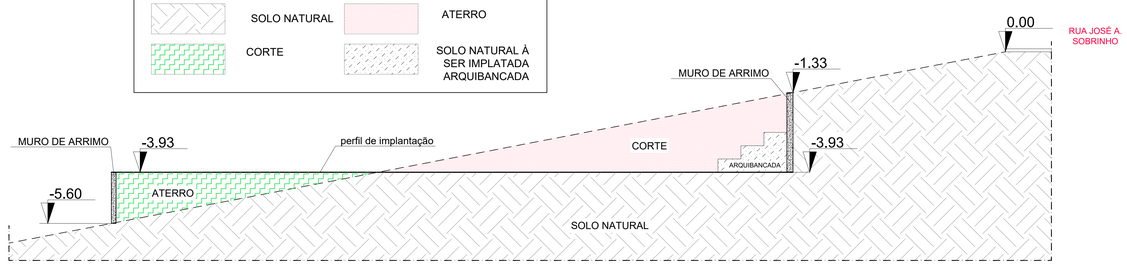ENDEREÇO DA OBRA: RUA JOSÉ COSTA SOBRINHO
BAIRRO: GERALDO LUIS DE CASTRO
SANTO ANTÔNIO DO MONTE- MG
CEP: 35.560-000

**ÁREAS**

ÁREA À CONSTRUIR: 823,05m²

**ASSINATURAS**

PREFEITO MUNICIPAL
LEONARDO LACERDA CAMILO
CPF: 650.264.386-87

RESPONSÁVEL TÉCNICO PELO PROJETO
LUÍS FERNANDO DE OLIVEIRA
CREA/MG: 171.572/D

PROPRIETÁRIO (S)
PREFEITURA MUNICIPAL DE SANTO ANTÔNIO DO MONTE
CNPJ: 16.870.974/0001-66

DESENHO
LUÍS FERNANDO DE OLIVEIRA

**PROJETO**

TÍTULO
PROJETO ARQUITETÔNICO - QUADRA ESPORTIVA GERALDO LUIS DE CASTRO - ARQUITETÔNICO

DATA: JANEIRO/2025
USO: ESPORTIVO

CONTÉM
PLANTA BAIXA, CORTE AA', DETALHE DE ELEVAÇÕES E PLANTA DE SITUAÇÃO

ESCALA: INDICADA
FORMATO: A1

**NOMECLATURA**

TÍTULO DOS DESENHOS
PRJ-EXE-ARQ-SAM-QUA-GLC-0101

PRANCHA
01/03


Toda e qualquer dúvida deverá ser esclarecida junto aos responsáveis técnicos da obra(arquiteto(a)/engenheiro). Qualquer alteração e/ou modificação no projeto e cálculo sem autorização por escrito de autor do projeto, cessa a responsabilidade do engenheiro pelo projeto, sem necessidade de nenhum comunicado, concordando com a baixa da obra por distrato junto ao CREA-MG de acordo com a lei Nº 5.194, de 24 de dezembro de 1996, Art. 18.