
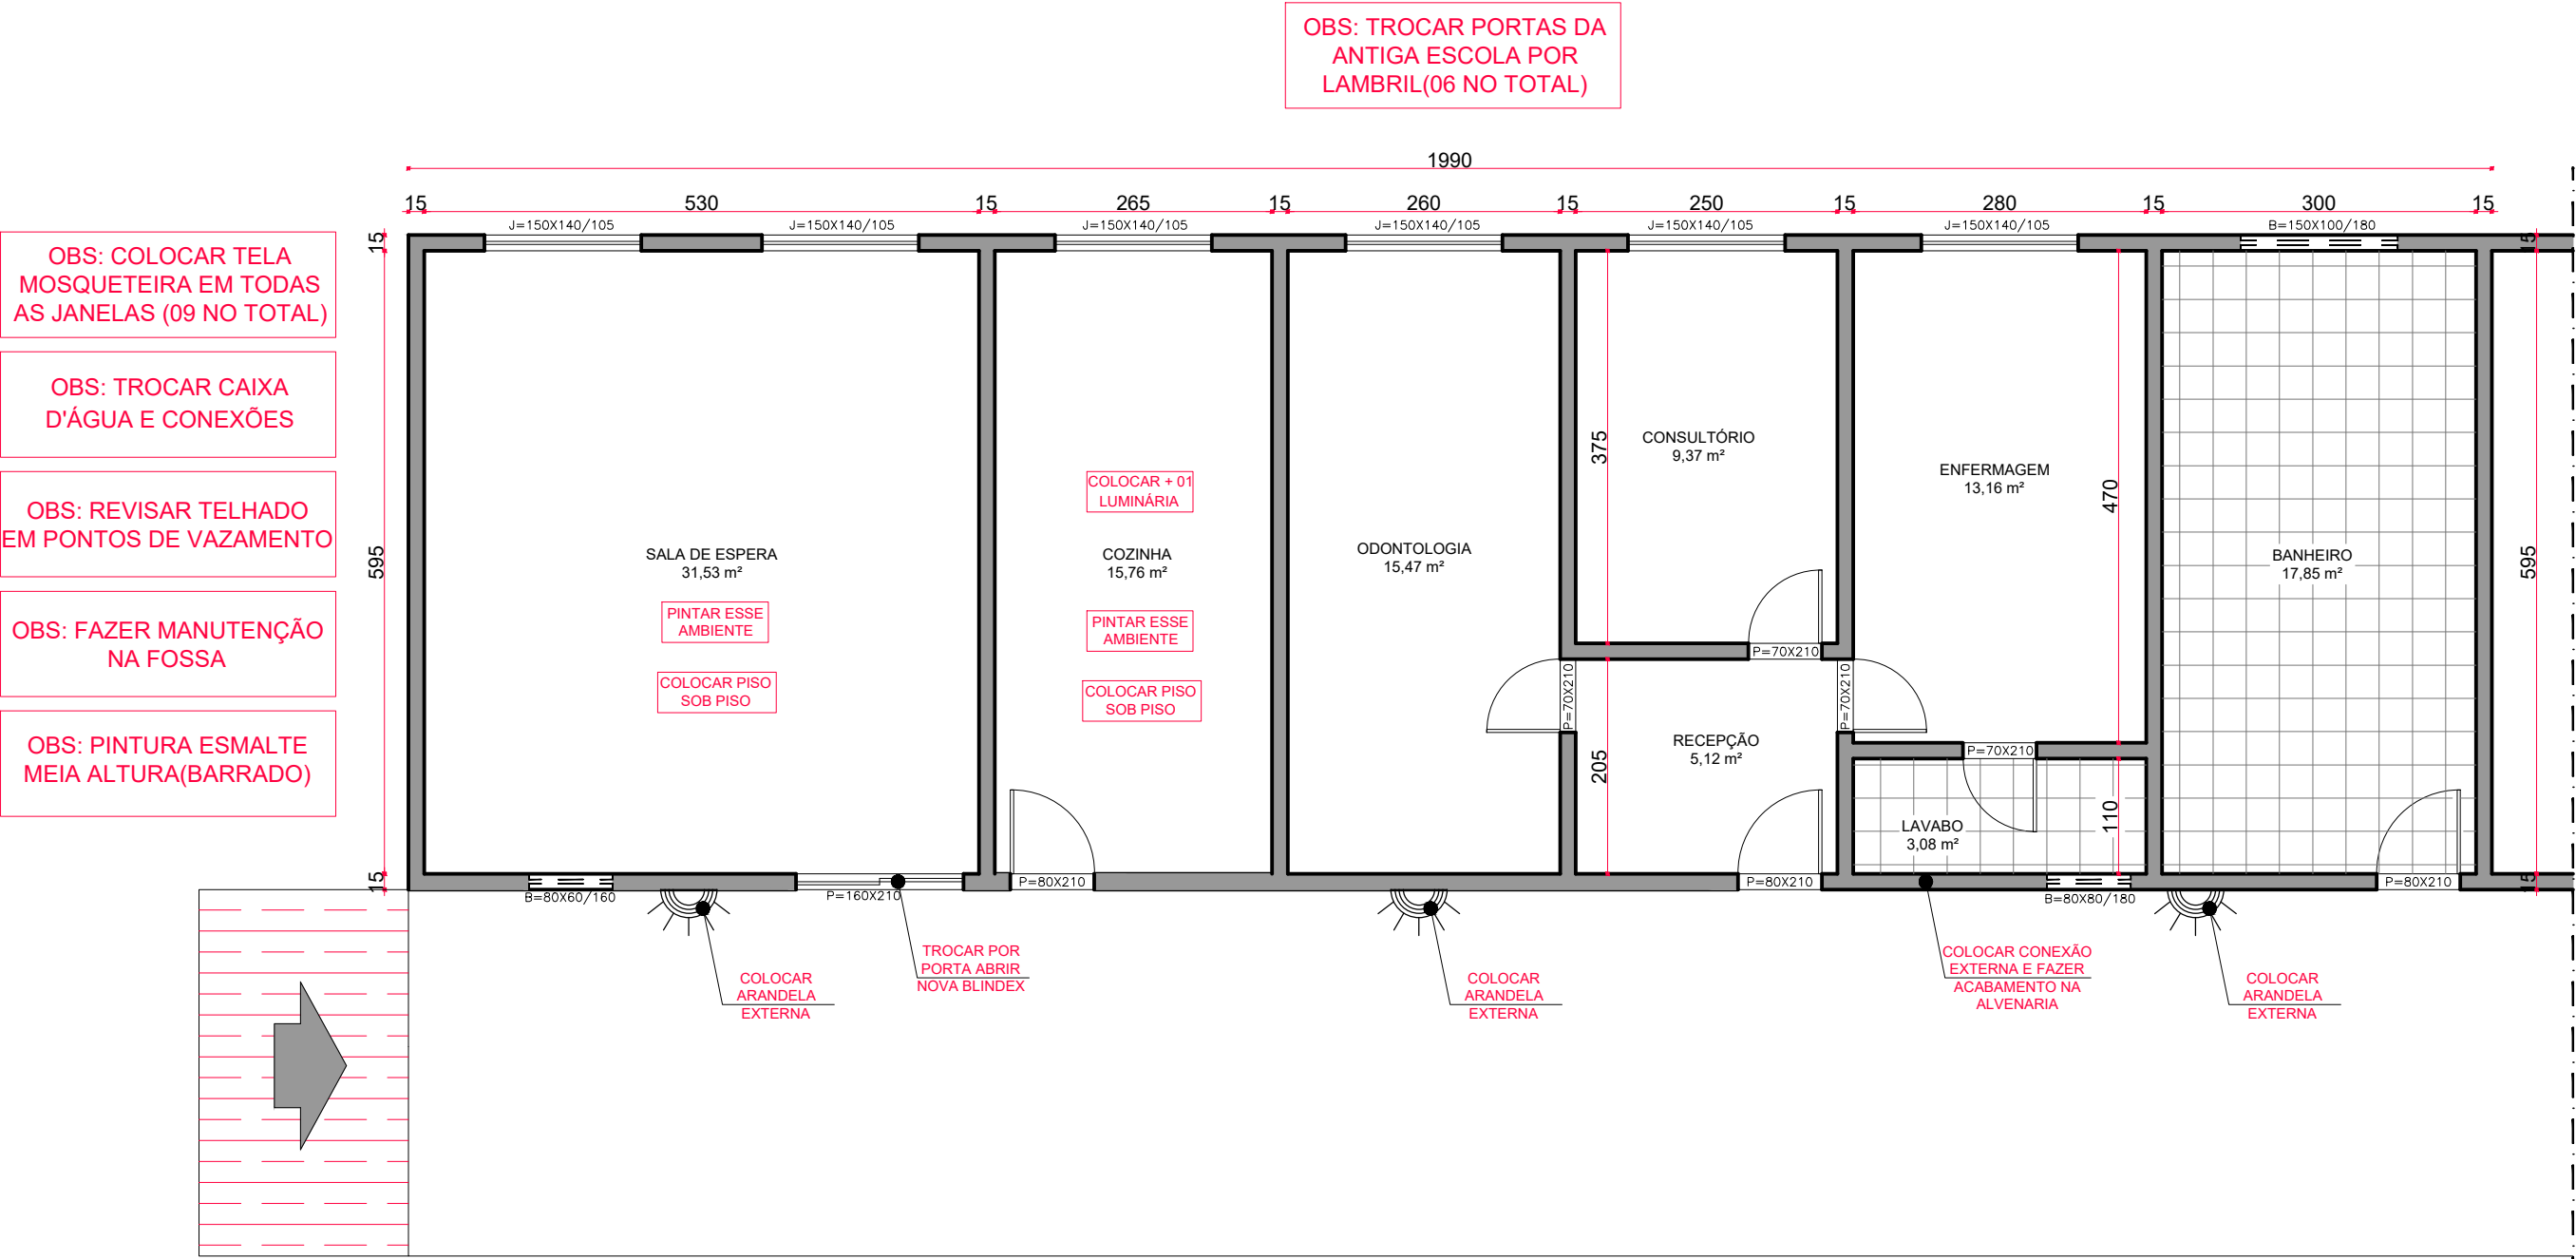


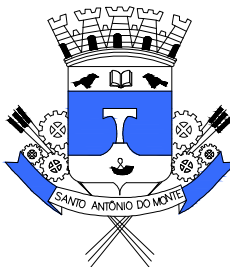

PLANTA BAIXA
ESC 1:75

PARA USO DA PREFEITURA								
PARA USO DO PROJETISTA		EDIFICAÇÕES	EM APROVAÇÃO				EXISTENTES	
			ÁREA DE PROJEÇÃO	90,31M²	Nº DE VAGAS DE GARAGEM	—	ÁREA CONSTRUÍDA	90,31M²
			ÁREA A DEMOLIR	—	Nº UNIDADES RESIDENCIAIS	—	Nº UNIDADES RESIDENCIAIS	—
			ÁREA CONSTRUÍDA	—	Nº UNIDADES NÃO RESIDENCIAIS	—	Nº UNIDADES NÃO RESIDENCIAIS	—
			ÁREA A CONSTRUIR	—	Nº DE PISOS	—	Nº DE PISOS	—
			ÁREA TOTAL	90,31M²	TAXA DE PERMEABILIDADE	—	Nº DE VAGAS DE GARAGEM	—
		TERRENO	Nº DO LOTE	Nº DA QUADRA	BAIRRO			
			—	—	—			
		LOGRADOURO (S) ZONA RURAL DO MUNICÍPIO DE SANTO ANTÔNIO DO MONTE— MG						
				PREFEITO MUNICIPAL LEONARDO LACERDA CAMILO CPF: 650.264.386—87			RESPONSÁVEL TÉCNICO PELO PROJETO LUÍS FERNANDO DE OLIVEIRA CREA/MG: 171.572/D	
PROPRIETÁRIO (S) PREFEITURA MUNICIPAL DE SANTO ANTÔNIO DO MONTE CNPJ: 16.870.974/0001—66					DESENHO LUÍS FERNANDO DE OLIVEIRA			
PROJETO	TÍTULO REFORMA DO PSF DA COMUNIDADE DE CAPELA			ZONA —		USO SAÚDE PÚBLICA		
	CONTÉM PLANTA BAIXA			ESCALA INDICADA		FOLHA 1 / 1		
PREFEITURA	Nº DO DESENHO		ARQUIVO		Nº DO PROCESSO		SANTO ANTÔNIO DO MONTE ____ de _____ DE _____	
	NUMERAÇÃO FORNECIDA					FISCAL		