


18 PLANTA EXECUTIVA ROT 2

ESCALA 1:500

MAPA – CHAVE

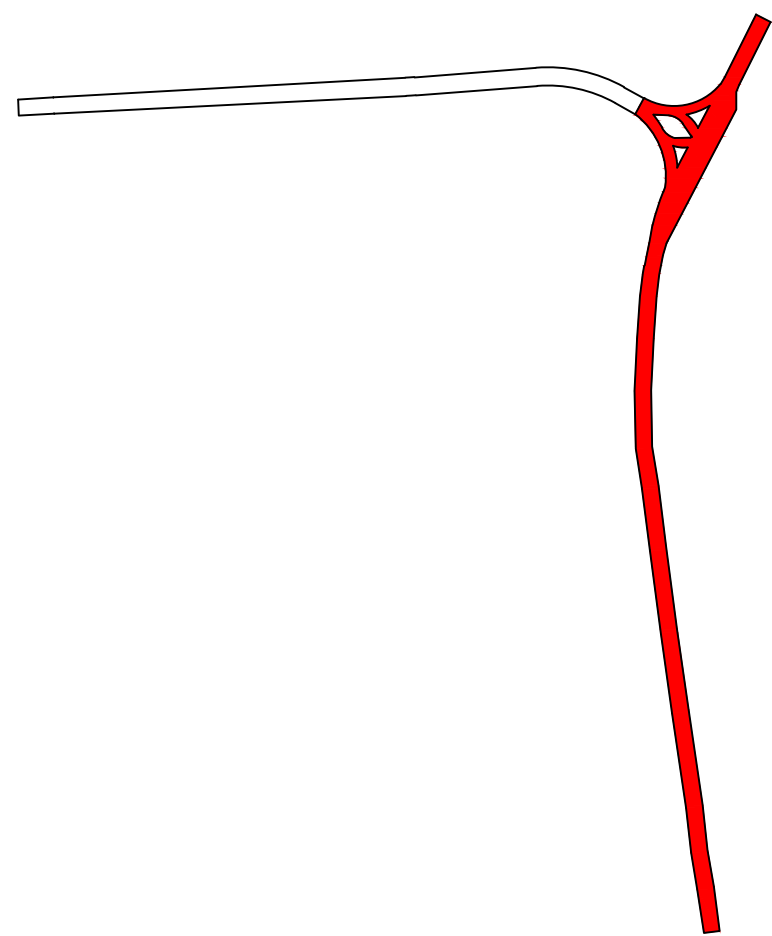

19 CROQUI DE LOCALIZAÇÃO

SEM ESCALA

LEGENDAS:		CORDÃO DE TRAVAMENTO	
	PAVIMENTAÇÃO NOVA		PAVIMENTAÇÃO EXISTENTE
	MEIO-FIO E SARJETA		

CONTRATADA:	CONTRATANTE:
 CNPJ Nº: 28.103.470/0001-08 AVENIDA MESTRA FININHA, Nº 726 - 1º ANDAR, CIDADE SANTA MARIA MONTES CLAROS/MG - CEP: 39401-074	 CNPJ Nº: 16.885.483/001-88 PRQ: DA MATRIZ, Nº 285 - CENTRO FRANCISCO DUMONT/MG - CEP: 39387-000
RESPONSÁVEL TÉCNICO:	RESPONSÁVEL LEGAL:
LWAN MATHEUS COSTA SOUZA CREA/CAU: 255.542/D - MG	PREFEITO(A) MUNICIPAL DE FRANCISCO DUMONT

PAVIMENTAÇÃO DOS 2 ANÉIS RODOVIARIOS EM FRANCISCO DUMONT-MG	
DESCRIÇÃO: PLANTA DE VIAS E CROQUI DE LOCALIZAÇÃO	ÁREA PAVIMENTADA: ÁREA M²
ENDEREÇO DA OBRA: AV. ODILON LURDES	DATA INICIAL: 05/11/2025
MUNICÍPIO/COMUNIDADE: MUNICÍPIO DE FRANCISCO DUMONT/MG	DATA DA REV.:
REFERÊNCIA DO PROJETO: FCD-0107	ESCALA: INDICADAS
	Nº REVISÃO: 00
	05/06

GEOMÉTRICO