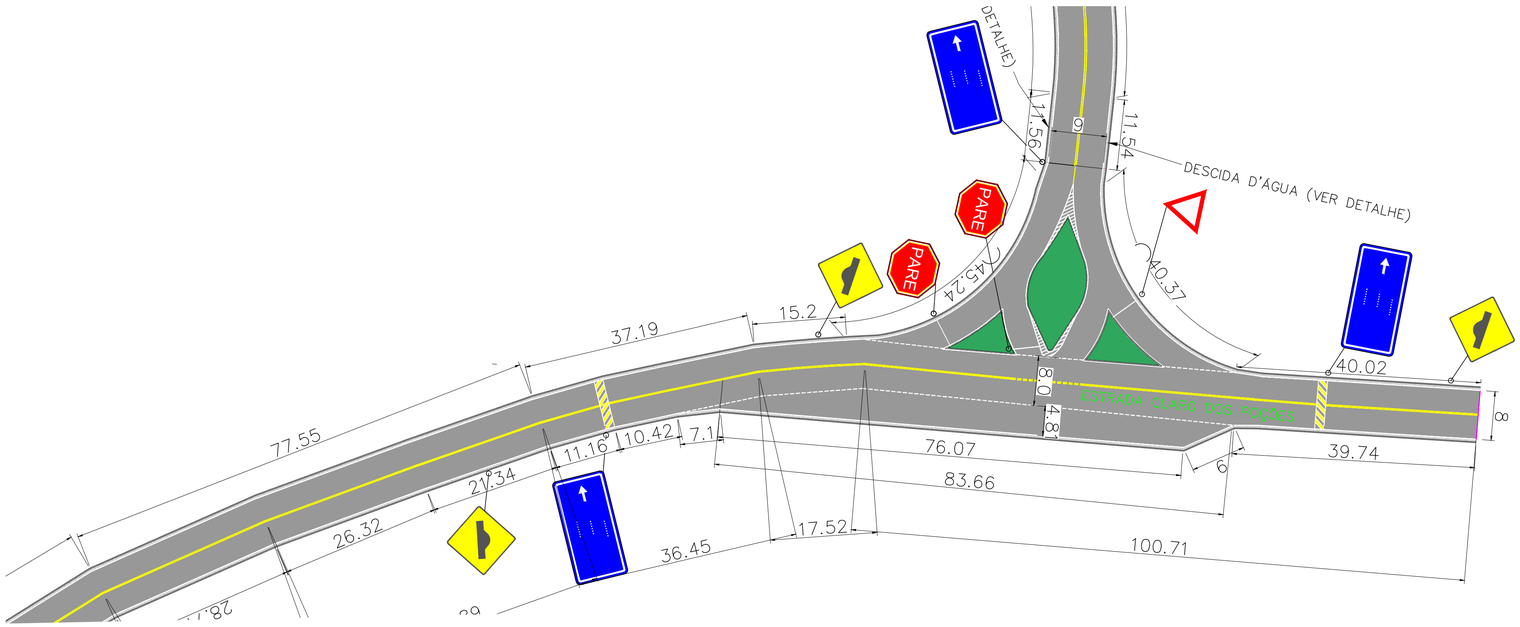

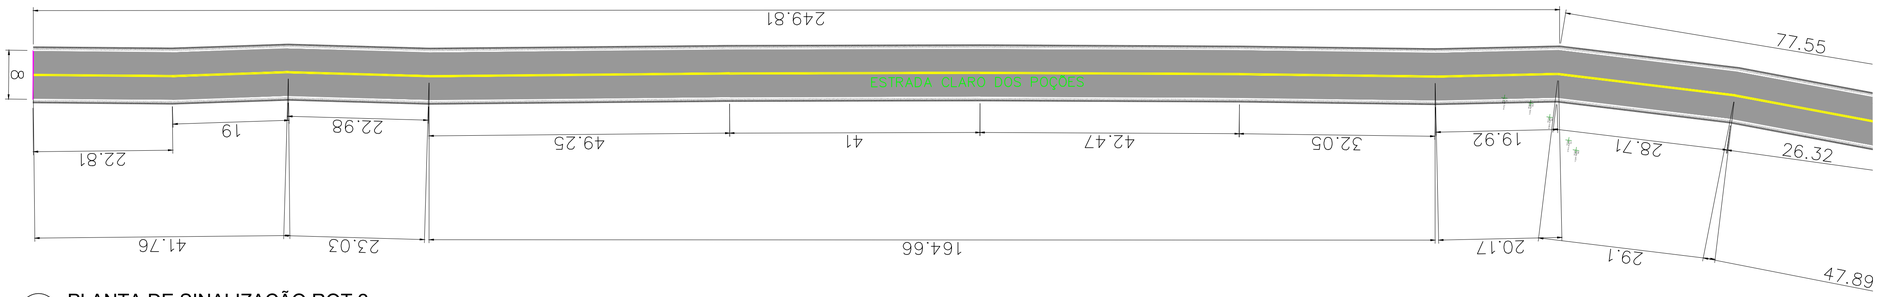

12 PLANTA DE SINALIZAÇÃO ROT 2
ESCALA 1:500

MAPA – CHAVE

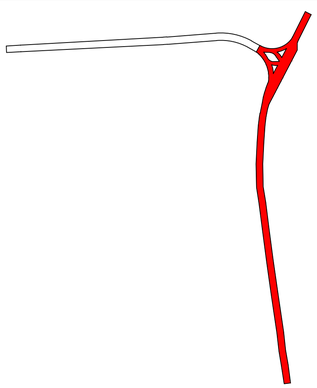

LEGENDAS:

PAVIMENTAÇÃO NOVA
CORDÃO DE TRAVAMENTO
MEIO–FIO E SARJETA
PAVIMENTAÇÃO EXISTENTE

CONTRATADA:
CONTINENTAL ASSESSORIA
CNPJ Nº: 28.103.470/0001-08
AVENIDA MESTRA FINHA, Nº 726 - 1º ANDAR, CIDADE SANTA MARIA
MONTES CLAROS/MG - CEP: 39401-074

CONTRATANTE:
PREFEITURA FRANCISCO DUMONT
CNPJ Nº: 16.885.485/001-88
PRC. DA MATRIZ, Nº 285 - CENTRO
FRANCISCO DUMONT/MG - CEP: 39387-000

RESPONSÁVEL TÉCNICO:
LWAN MATHEUS COSTA SOUZA
CREA/CAU: 255.542/D - MG

RESPONSÁVEL LEGAL:
PREFEITO(A) MUNICIPAL DE FRANCISCO DUMONT

PAVIMENTAÇÃO DOS 2 ANÉIS RODOVIARIOS EM FRANCISCO DUMONT-MG

DESCRIÇÃO: PLANTA DE VIAS
ÁREA UTILIZADA: AREA M²
TIPO DE EDIFICAÇÃO: PAVIMENTO
ENDEREÇO DA OBRA: AV. ODILON LURDES
MUNICÍPIO/COMUNIDADE: FRANCISCO DUMONT/MG
DATA INICIAL: 05/11/2025
DATA DA REV.:
REFERÊNCIA DO PROJETO: FCD-0107
ESCALA: INDICADAS
Nº REVISÃO: 00
03/06

SINALIZAÇÃO