

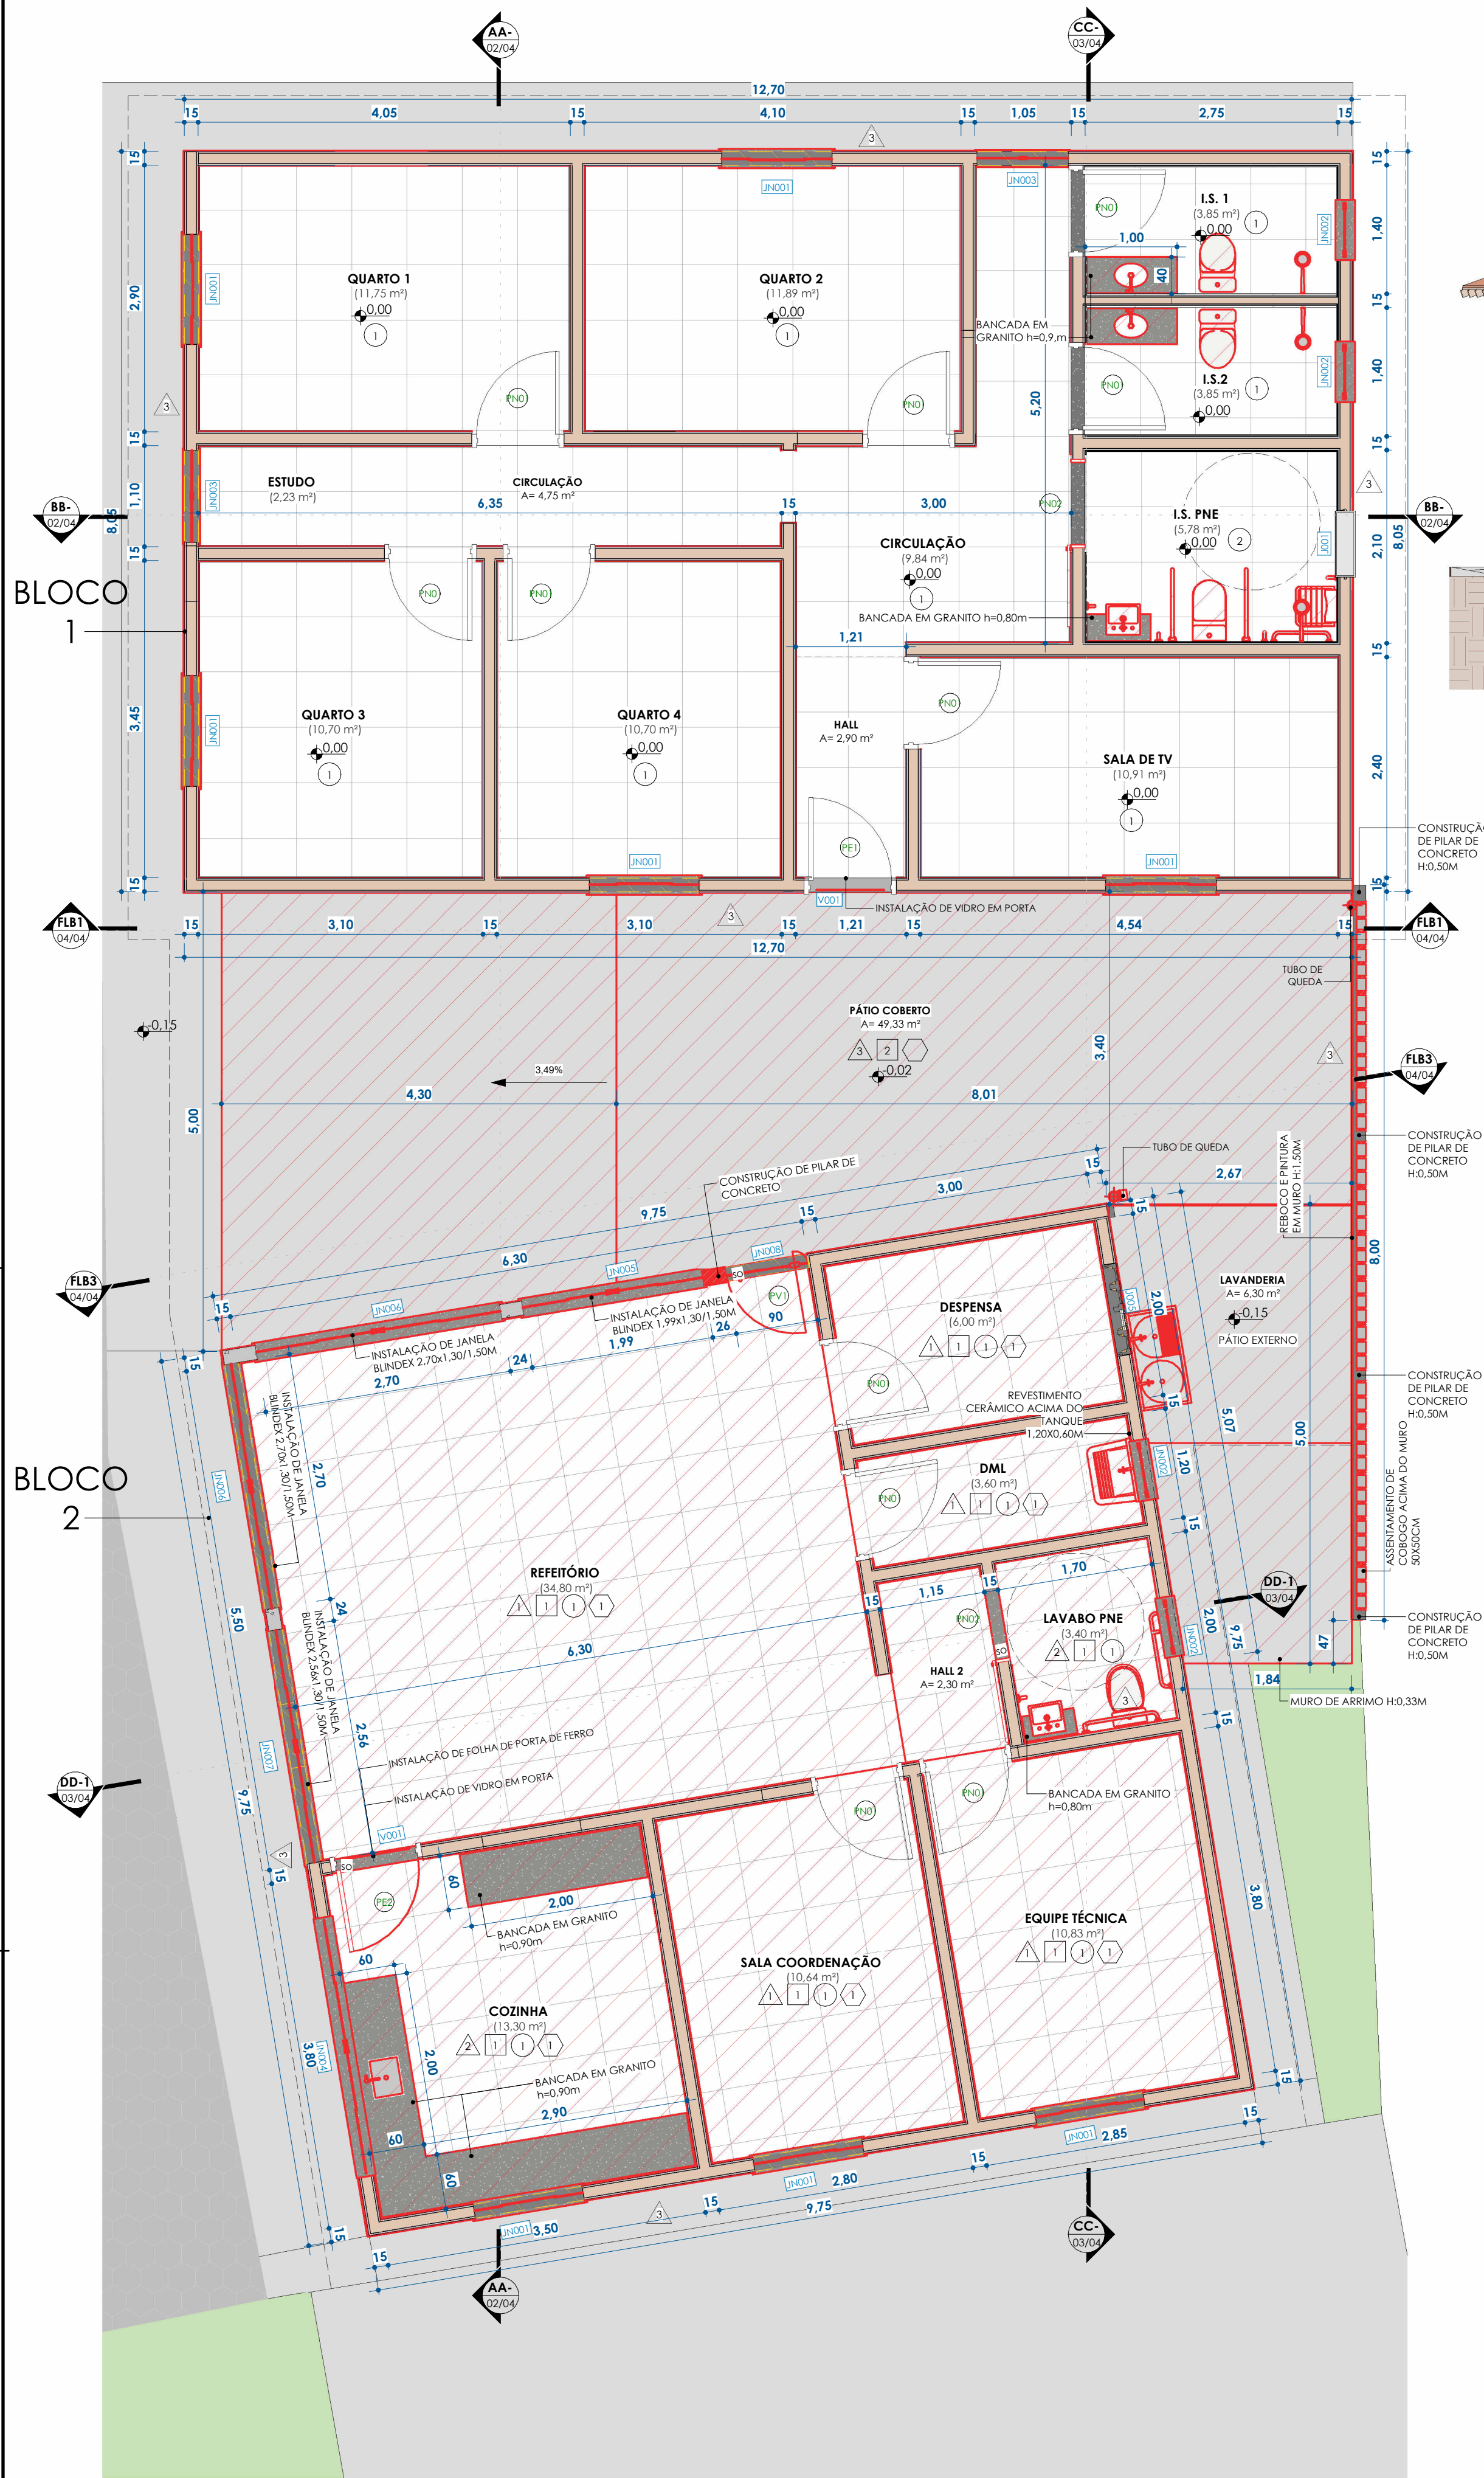


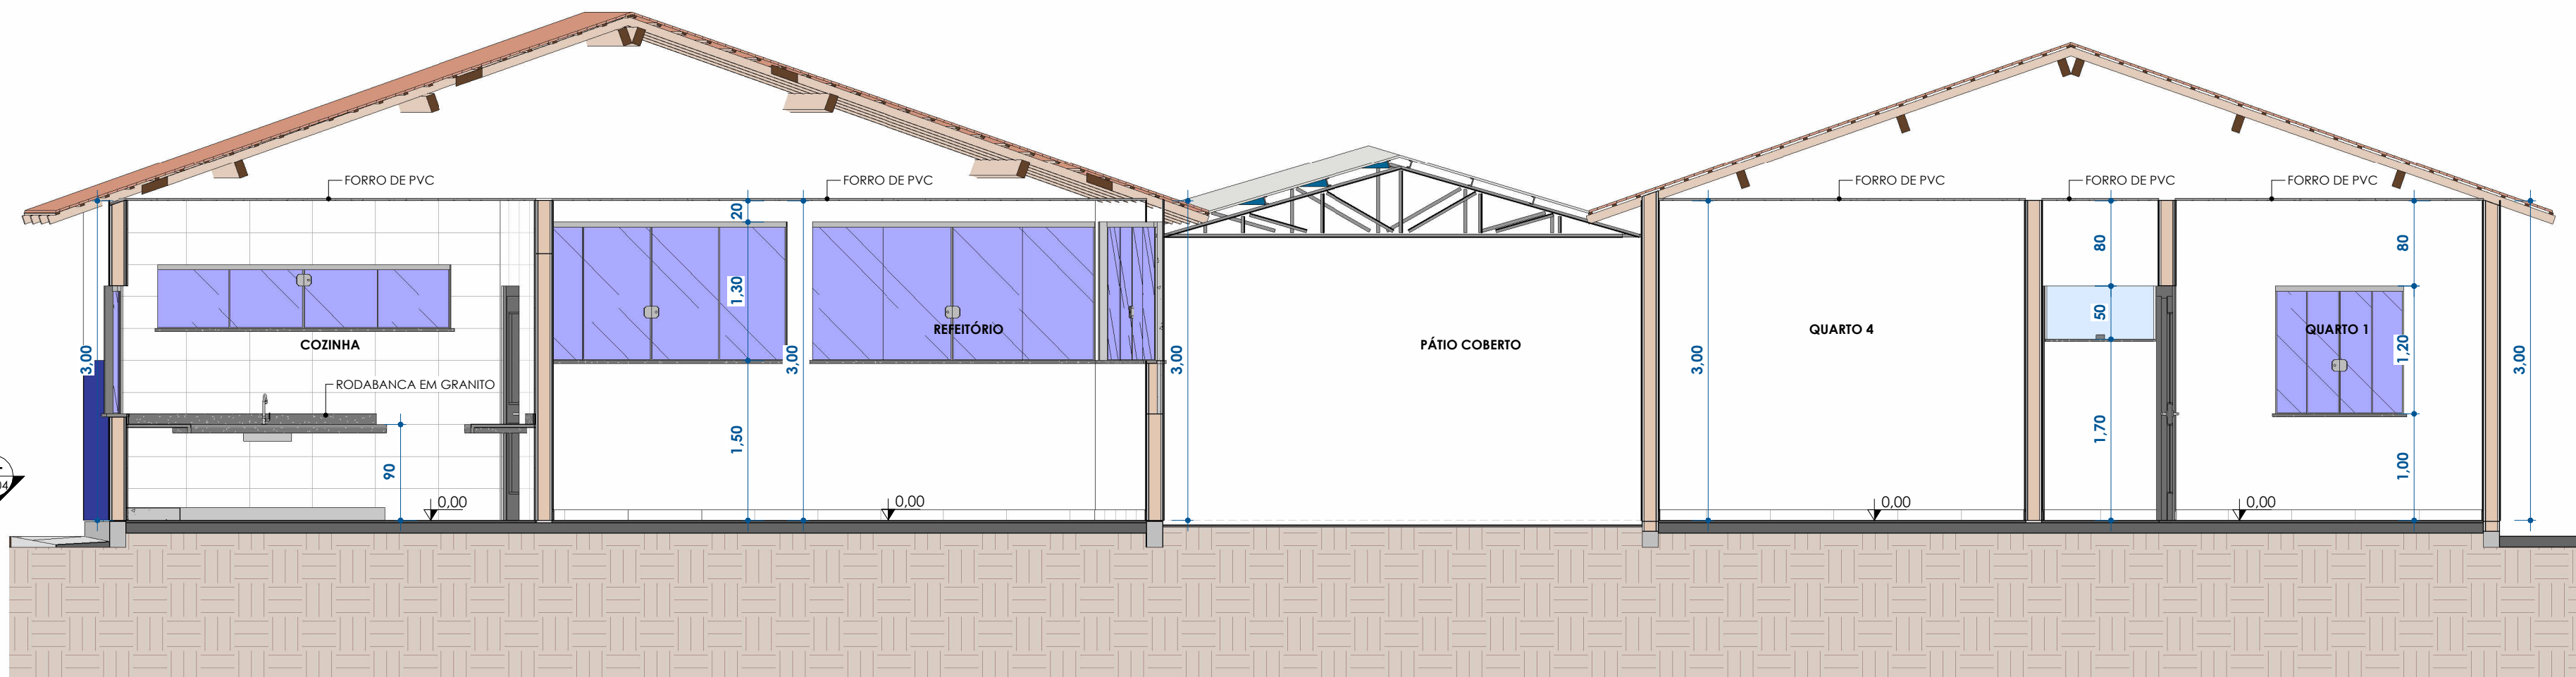

CORTE AA
ESC: 1 : 50

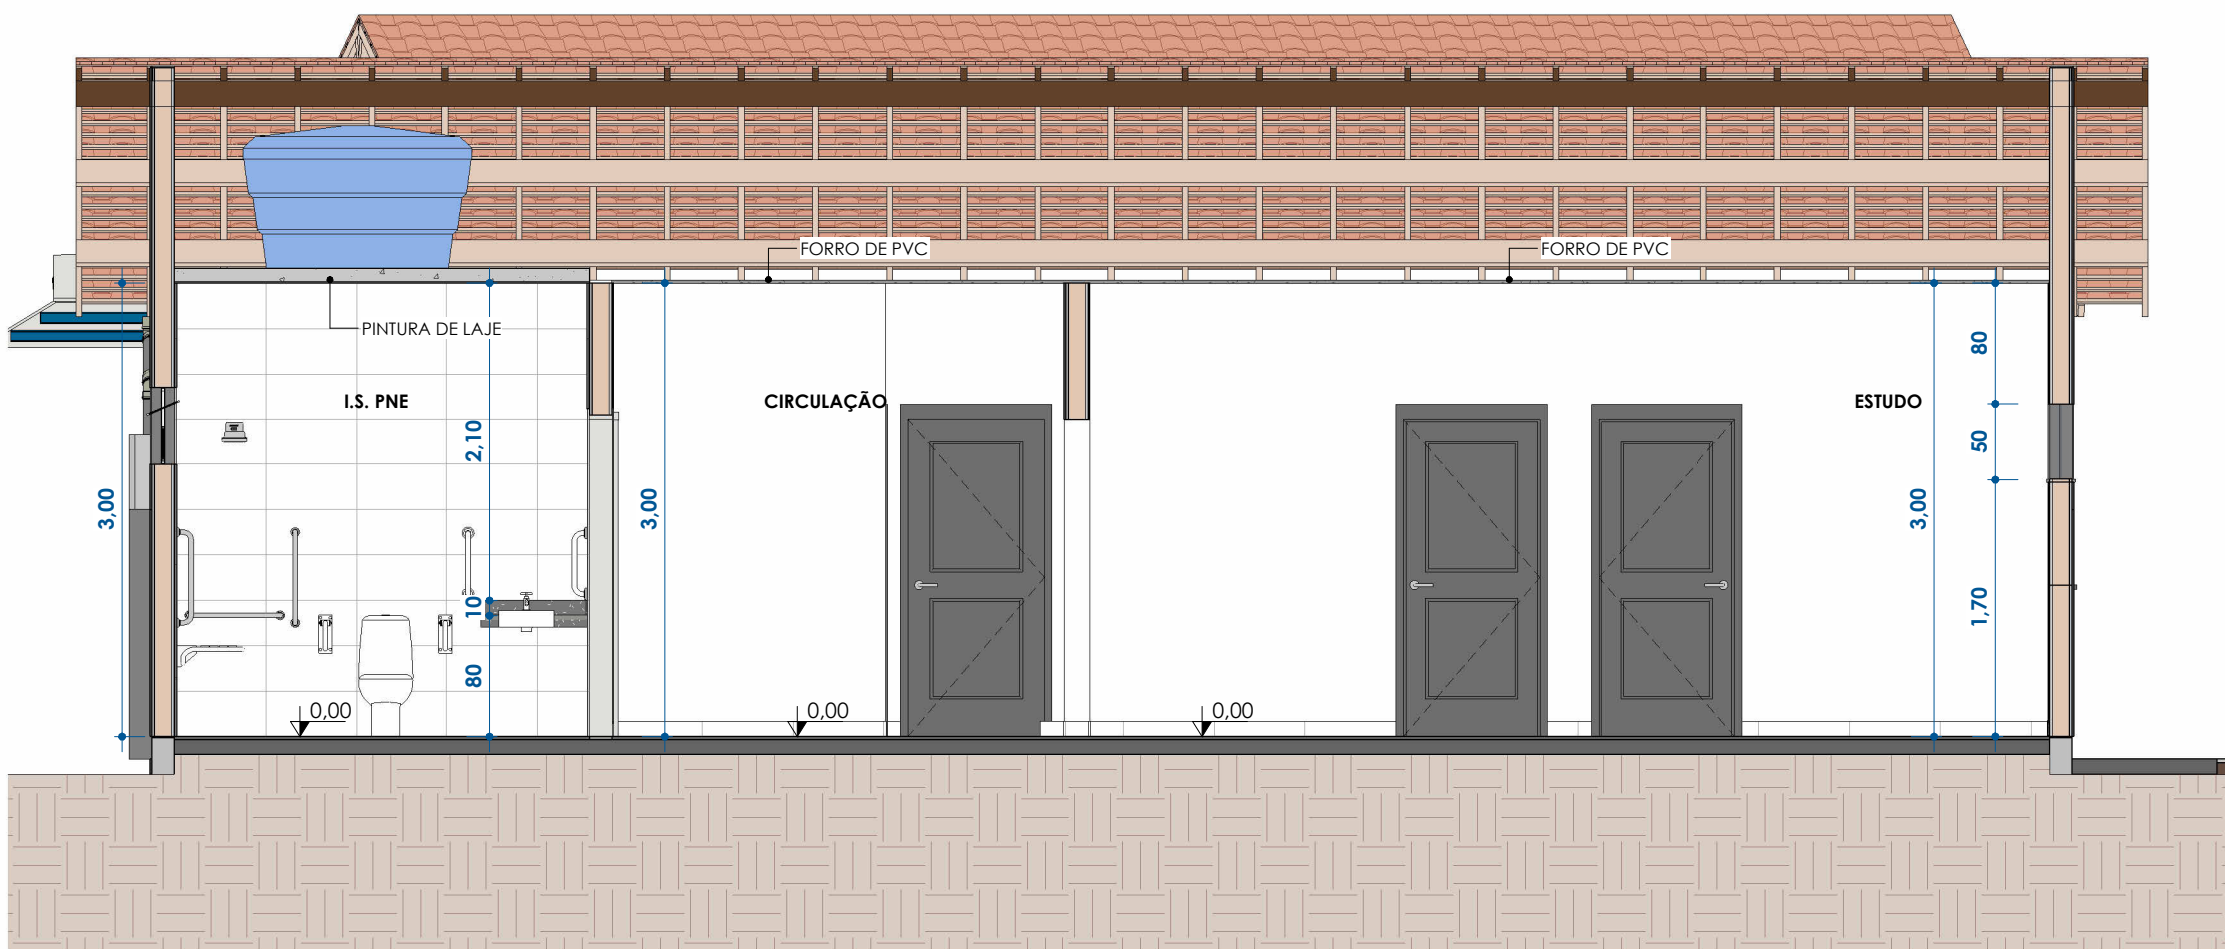

CORTE BB
ESC: 1 : 50

TABELA DE PORTAS - CONSTRUÇÃO (RETOMADA DE OBRA)				
Cód.	Quantidade	Descrição	Largura	Altura
PE2	1	Folha de porta de abrir em ferro	0,90 m	2,10 m
PH02	2	Porta de Madeira com 1 folha de correr	0,90 m	2,10 m
PV1	1	Porta de abrir 1 folha em vidro temperado	0,90 m	2,10 m
	4			

TABELA DE JANELAS - CONSTRUÇÃO (RETOMADA DE OBRA)						
Cod.	Quantidade	Descrição	Dimensões			Altura do peitoril
			Largura	Altura	Área	
JN001	8	Janela de Correr 4 Folhas Vidro temperado	1,20 m	1,20 m	1,12 m²	1,00 m
JN002	4	Janela Basculante 1 folha Vidro temperado	0,60 m	0,60 m	1,44 m²	1,80 m
JN003	2	Janela Basculante 1 folha Vidro temperado	1,00 m	0,50 m	1,00 m²	1,70 m
JN004	1	Janela de Correr 4 Folhas Vidro temperado	2,80 m	0,60 m	1,68 m²	1,80 m
JN005	1	Janela de Correr 4 Folhas Vidro temperado	1,99 m	1,30 m	2,59 m²	1,50 m
JN006	2	Janela de Correr 4 Folhas Vidro temperado	2,70 m	1,30 m	7,02 m²	1,50 m
JN007	1	Janela de Correr 4 Folhas Vidro temperado	2,56 m	1,30 m	3,33 m²	1,50 m
JN008	1	Janela fixa 1 folha Vidro temperado	0,90 m	0,70 m	0,63 m²	2,10 m
V001	2	Vidro para porta de ferro	0,80 m	0,50 m	0,80 m²	
	22				30,01 m²	

TABELA DE PORTAS - AS BUILT				
Cód.	Quantidade	Descrição	Largura	Altura
ES1	1	Esquadria de ferro	0,90 m	2,10 m
PE1	1	Porta de abrir 1 folha em ferro	0,90 m	2,10 m
PN01	11	Porta de abrir 1 folha em ferro	0,90 m	2,10 m
	13			

TABELA DE JANELAS - AS BUILT						
Cod.	Quantidade	Descrição	Dimensões			Altura do peitoril
			Largura	Altura	Área	
J001	1	Janela basculante com quadro fixo 2 folhas de ferro e vidro	0,75 m	0,50 m	0,38 m²	1,80 m
J005	1	Janela basculante com quadro fixo 4 folhas de ferro e vidro	1,00 m	1,10 m	1,10 m²	1,10 m
	2				1,48 m²	

QUADRO DE ACABAMENTOS - CONSTRUÇÃO				
1	PSO PORCELANATO 60x60cm			
2	PSO DE CONCRETO			
1	FORRO DE PVC H=3,0m			
2	PINTURA DE LAJE COM TINTA LÁTEX ACRÍLICA			
1	INSTALAÇÃO DE RODAPÉ PORCELANATO H0,10M			
1	PINTURA DE PAREDE COM TINTA LÁTEX ACRÍLICA			
2	REVESTIMENTO CERÂMICO 33x45CM EM PAREDE ATÉ O TETO H= 3,0m			
3	PINTURA DE PAREDE EXTERNA COM TINTA EPOXI AZUL ATÉ 1,50m; E TINTA LÁTEX ACRÍLICA DE 1,50 ATÉ O LIMITE SUPERIOR			

LEGENDA CONSTRUÇÃO		LEGENDA CONSTRUÇÃO	
REF.	DESCRIÇÃO	REF.	DESCRIÇÃO
	ASSENTAMENTO DE PISO PORCELANATO 60x60CM NO BLOCO 2 (SEGUR. MODELO DO PSO ASSENTADO NO BLOCO 1)		INSTALAÇÃO DE DUCHA
	CONSTRUÇÃO DE MURO DE ARRIMO H0,33M (VER INDICAÇÃO EM PLANTA 1-2)		INSTALAÇÃO DE TORNEIRA EM BANCADA COZINHA BICA ALTA
	CHAPISCO E REBOCO EM MURO H1,50M (VER INDICAÇÃO EM PLANTA 1-2)		INSTALAÇÃO DE TORNEIRA EM BANCADA BANHEIROS BICA BAIXA
	CONSTRUÇÃO DE CONTRAPISO 2,00x1,70 NO LAVABO PNE (VER INDICAÇÃO EM PLANTA 2-2)		INSTALAÇÃO DE TORNEIRA DE PAREDE
	CONSTRUÇÃO SÓCULO ABAIXO DA BANCADA DA COZINHA (VER INDICAÇÃO EM PLANTA 2-2)		INSTALAÇÃO DE TORNEIRA EM LAVATÓRIO PNE COM ACIONADOR
	CONSTRUÇÃO DE PISO DE CONCRETO		INSTALAÇÃO DE TANQUE
	ASSENTAMENTO DE SOLEIRA EM GRANITO		INSTALAÇÃO DE CUBA INOX
	INSTALAÇÃO DE PEITORIL EM GRANITO NAS JANELAS BLINDEX		INSTALAÇÃO DE JANELA DE CORRER QUATRO FOLHAS BLINDEX 1,20x1,20/1,00M
	INSTALAÇÃO DE BANCADA EM GRANITO H: 0,80M		INSTALAÇÃO DE JANELA BASCULANTE UMA FOLHA BLINDEX 0,60x0,60/1,80M
	INSTALAÇÃO DE BANCADA EM GRANITO H: 0,80M		INSTALAÇÃO DE JANELA BASCULANTE UMA FOLHA BLINDEX 1,20x0,50/1,70M
	ASSENTAMENTO DE RODAPÉ PORCELANATO 60x60 H0,10M (SEGUR. PAGINAÇÃO DO PSO)		INSTALAÇÃO DE JANELA DE CORRER QUATRO FOLHAS DE BLINDEX 2,80x0,60/1,80M
	ASSENTAMENTO DE REVESTIMENTO CERÂMICO 33x45CM ACIMA DO TANQUE NO DML 1,20x0,60M		INSTALAÇÃO DE JANELA DE CORRER QUATRO FOLHAS DE BLINDEX 1,99x1,30/1,50M
	INSTALAÇÃO FORRO EM RÉGUAS DE PVC, FRISADO		INSTALAÇÃO DE JANELA DE CORRER QUATRO FOLHAS DE BLINDEX 2,70x1,30/1,50M
	PINTURA DE COBOGÓ COM TINTA ACRÍLICA COR CINZA - H: 0,30M		INSTALAÇÃO DE JANELA DE CORRER QUATRO FOLHAS DE BLINDEX 2,56x1,30/1,50M
	PINTURA DE PAREDE COM TINTA LÁTEX ACRÍLICA		INSTALAÇÃO DE JANELA FIXA UMA FOLHAS DE BLINDEX 0,90x0,70/2,10M
	PINTURA DE PAREDE EXTERNA COM TINTA EPOXI AZUL ATÉ 1,50m; E TINTA LÁTEX ACRÍLICA DE 1,50 ATÉ O LIMITE SUPERIOR		INSTALAÇÃO DE FOLHA DE PORTA DE FERRO 0,90x2,10M (COZINHA)
	PINTURA DE LAJE COM TINTA LÁTEX ACRÍLICA		INSTALAÇÃO DE PORTA DE MADEIRA DE CORRER UMA FOLHA 0,90x2,10M
	ASSENTAMENTO DE RODABANCA EM GRANITO ACIMA DAS BANCADAS		INSTALAÇÃO DE PORTA DE VIDRO TEMPERADO DE ABIR 0,90x2,10M
	PINTURA DAS PORTAS DE FERRO COM TINTA ESMALTE		
	PINTURA DAS PORTAS DE MADEIRA COM TINTA ESMALTE		
	INSTALAÇÃO DE BANCO ARTICULADO		
	INSTALAÇÃO DE BARRA DE APOIO H: 40CM		
	INSTALAÇÃO BARRAS DE APOIO PNE 80CM		
	INSTALAÇÃO DE BARRA ARTICULADA H: 80CM		
	INSTALAÇÃO DE CUBA DE SEMIENCAIXE		
	INSTALAÇÃO DE VASO SANITÁRIO COM CAIXA ACOPLADA		
	INSTALAÇÃO DE VASO SANITÁRIO COM CAIXA ACOPLADA PNE		

PLANTA TÉRREO - RETOMADA CONSTRUÇÃO (1-2)
ESC: 1 : 50

CONTRATADA:	CONTRATANTE:
	
CNPJ Nº: 28.103.470/0001-08 AVENIDA GOVERNADOR MAGALHÃES PINO, Nº 2191 B - 1º ANDAR. ALCIDES RABELO, MONTES CLAROS/MG - CEP: 39401-427	CNPJ Nº: 16.885.485/0001-88 PRAÇA DA MATRIZ, Nº 285 - CENTRO FRANCISCO DUMONT/MG - CEP: 39387-000

RESPONSÁVEL TÉCNICO:	RESPONSÁVEL LEGAL:
Documento assinado digitalmente  FELIPE VINÍCIUS SANTOS SANTANA Data: 07/10/2025 17:38:08 -0300 Verifique em https://validar.dig.br	 FELIPE VINÍCIUS SANTOS SANTANA CREA/CAU: A 121154-4

ADEQUAÇÃO DO CEMEJ PARA CENTRO DE ATIVIDADES SOCIAIS

DESCRIÇÃO: PLANTA DE CONSTRUÇÃO (1-2), CORTES AA, BB, QUADRO DE CONSTRUÇÃO, TABELAS DE ESQUADRIAS E QUADROS

ENDEREÇO DA OBRA: AVENIDA ODILON LOURDES, S/Nº

MUNICÍPIO: MUNICÍPIO DE FRANCISCO DUMONT-MG		DATA INICIAL: 31 DE MARÇO DE 2026	
FASE DO PROJETO: INICIAL	ART/RRT:	DATA DA REV.: 30 DE SETEMBRO DE 2026	
REFERÊNCIA DO PROJETO: FCD-0116	ESCALA: INDICADAS	Nº REVISÃO: 02	02/04