






1 PLANTA BAIXA
1 : 100

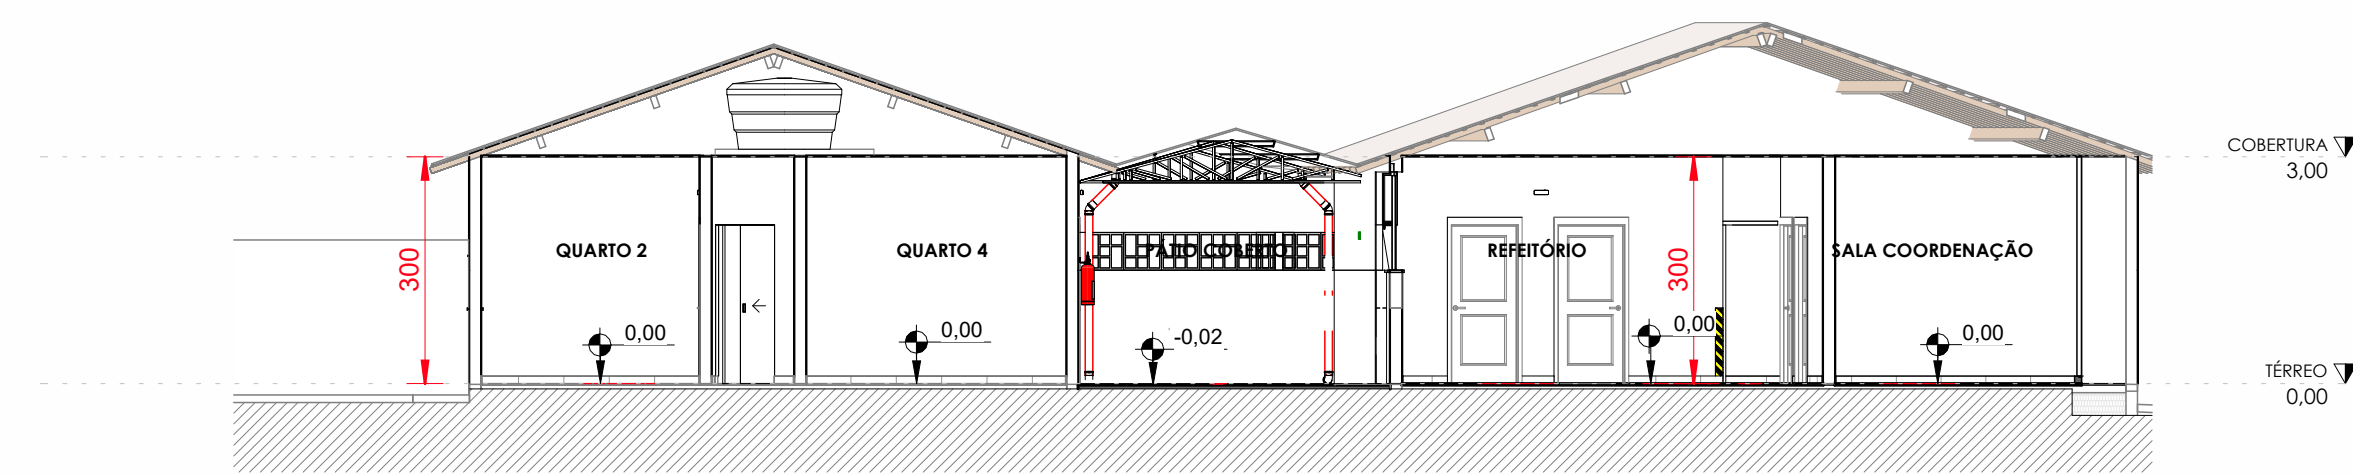


2 CORTE AA
1 : 100

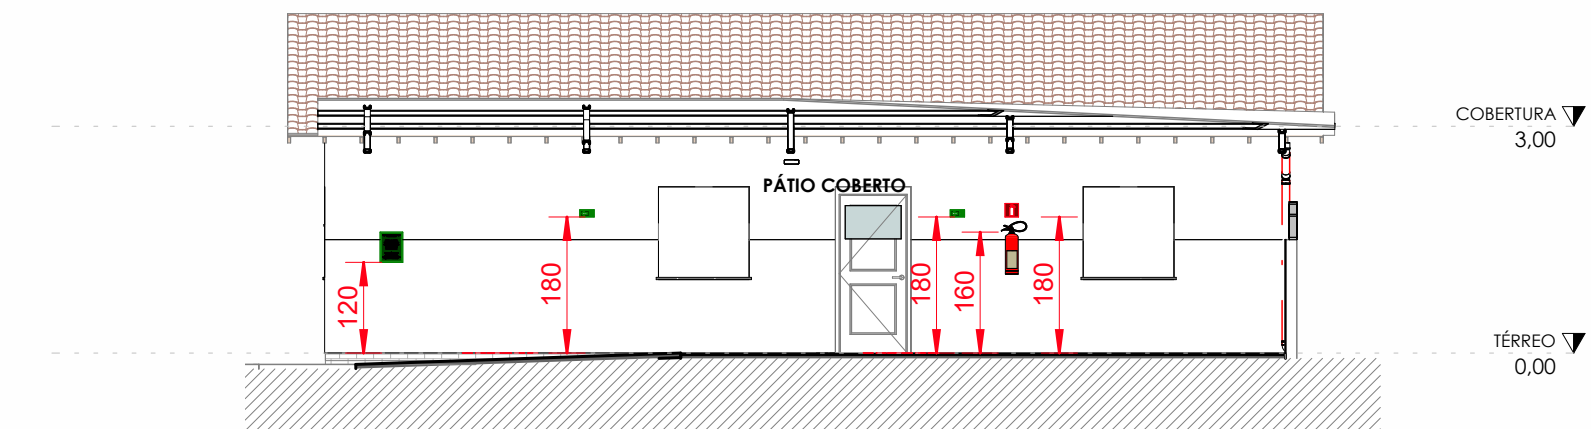

3 CORTE BB
1 : 100

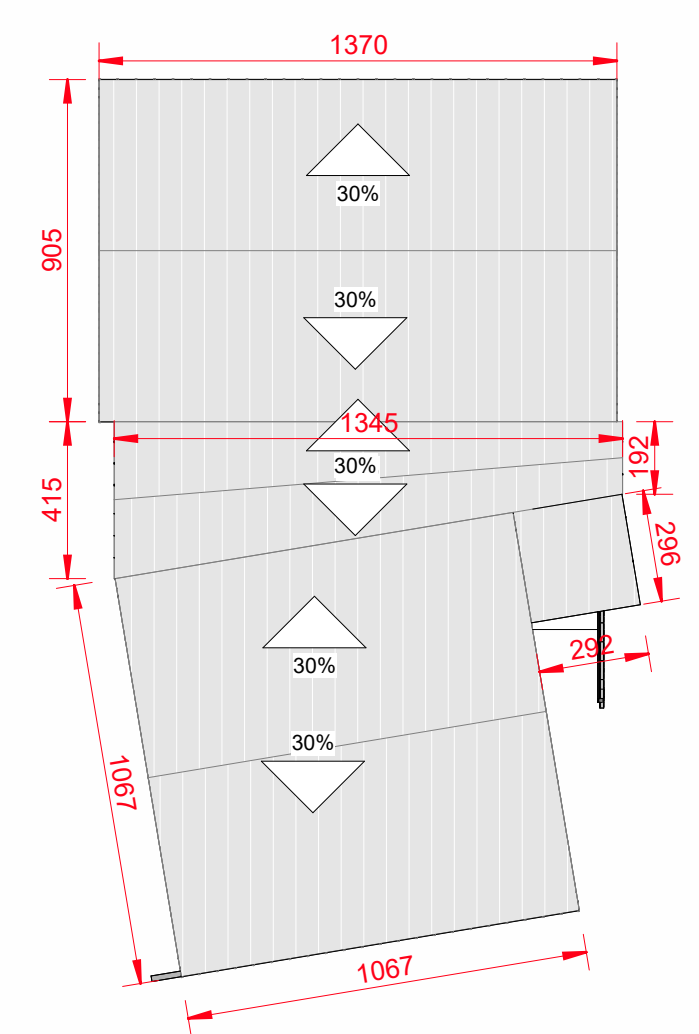

4 COBERTURA
1 : 200

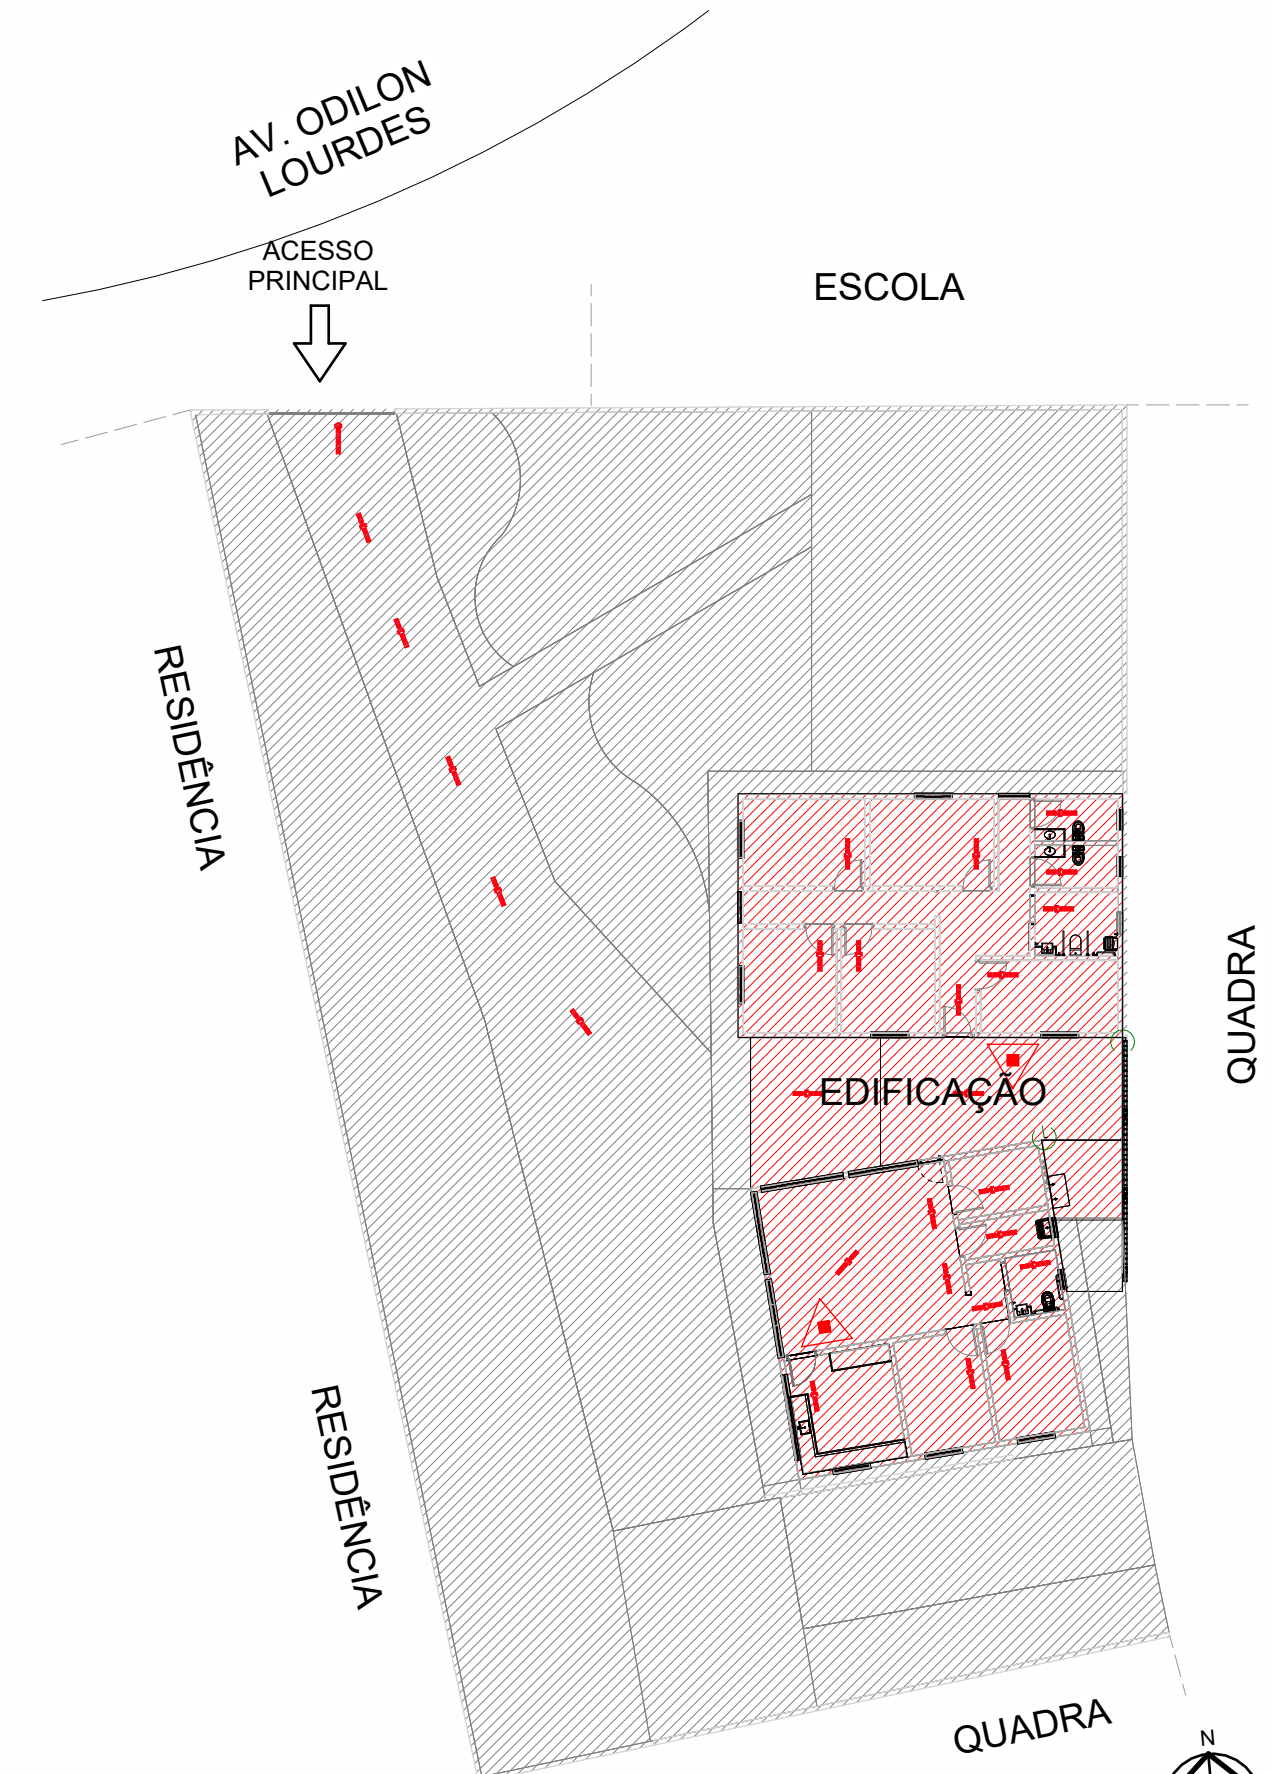

5 SITUAÇÃO
1 : 250

07 - CÁLCULO POPULACIONAL			
Ambiente: Nome	Área por pessoa	Número de pessoas	Área
Padrão			
PÁTIO COBERTO	4,00 m²	12	48,33 m²
REFEITÓRIO	4,00 m²	9	36,00 m²
SALA DE TV	4,00 m²	3	10,91 m²
QUARTO 3	5,35 m²	2	10,70 m²
QUARTO 4	5,35 m²	2	10,70 m²
QUARTO 1	5,87 m²	2	11,75 m²
QUARTO 2	5,94 m²	2	11,89 m²
COZINHA	7,00 m²	2	13,30 m²
DESPENSA	7,00 m²	1	6,00 m²
EQUIPE TÉCNICA	7,00 m²	2	10,83 m²
SALA COORDENAÇÃO	7,00 m²	2	10,64 m²
		38	180,84 m²

QUADRO DE ÁREAS			
Nome	Dimensões		Classificação cálculo de população
	Área útil	Perímetro	
COMPUTÁVEL			
COZINHA	13,30 m²	14,60 m	COMPUTÁVEL
DESPENSA	6,00 m²	10,00 m	COMPUTÁVEL
EQUIPE TÉCNICA	10,83 m²	13,30 m	COMPUTÁVEL
ESTUDO	2,23 m²	6,26 m	COMPUTÁVEL
PÁTIO COBERTO	49,33 m²	33,14 m	COMPUTÁVEL
QUARTO 1	11,75 m²	13,90 m	COMPUTÁVEL
QUARTO 2	11,89 m²	14,00 m	COMPUTÁVEL
QUARTO 3	10,70 m²	13,10 m	COMPUTÁVEL
QUARTO 4	10,70 m²	13,10 m	COMPUTÁVEL
REFEITÓRIO	34,80 m²	23,90 m	COMPUTÁVEL
SALA COORDENAÇÃO	10,64 m²	13,20 m	COMPUTÁVEL
SALA DE TV	10,91 m²	13,89 m	COMPUTÁVEL
	183,07 m²		
NÃO COMPUTÁVEL			
CIRCULAÇÃO	9,84 m²	16,70 m	NÃO COMPUTÁVEL
CIRCULAÇÃO	4,75 m²	10,84 m	NÃO COMPUTÁVEL
DML	3,40 m²	8,40 m	NÃO COMPUTÁVEL
HALL	2,90 m²	7,22 m	NÃO COMPUTÁVEL
HALL 2	2,30 m²	6,30 m	NÃO COMPUTÁVEL
I.S. 2	3,85 m²	8,30 m	NÃO COMPUTÁVEL
I.S. 1	3,85 m²	8,30 m	NÃO COMPUTÁVEL
I.S. PNE	5,78 m²	9,70 m	NÃO COMPUTÁVEL
LAVABO PNE	3,40 m²	7,40 m	NÃO COMPUTÁVEL
LAVANDERIA	6,30 m²	10,08 m	NÃO COMPUTÁVEL
	46,57 m²		
Total geral	229,64 m²		

CONTRATADA:

CNPJ Nº: 28.103.470/0001-08
AVENIDA GOVERNADOR MAGALHÃES PINTO, Nº 2191 B - 1º ANDAR,
ALCIDES RABELO, MONTES CLAROS/MG - CEP: 39401-427

RESPONSÁVEL TÉCNICO:

FELIPE VINICIUS SANTOS SANTANA
CREA/CAU: A121154-4

CONTRATANTE:

CNPJ Nº: 16.885.485/0001-88
PRAÇA DA MATRIZ, Nº 285 - CENTRO
FRANCISCO DUMONT/MG - CEP: 39387-000

RESPONSÁVEL LEGAL:

PREFEITO(A) MUNICIPAL DE FRANCISCO DUMONT/MG

PSCIP CENTRO DE ATIVIDADES SOCIAIS- ABRIGO- ORFANATO

DESCRIÇÃO: PLANTA BAIXA, COBERTURA, CORTE AA, CORTE BB, CORTE CC, SITUAÇÃO E QUADROS

ENDEREÇO DA OBRA: AVENIDA ODILON LOURDES S/Nº

MUNICÍPIO: MUNICÍPIO DE FRANCISCO DUMONT/MG

DATA INICIAL: 21/09/2026

FASE DO PROJETO:

ART/RRT:

DATA DA REV.:

REFERÊNCIA DO PROJETO: FCD-0116

ESCALA: INDICADAS

Nº REVISÃO:

02/02

ARQUITETÔNICO