




PLANTA TÉRREO - AS BUILT  
ESC: 1 : 50

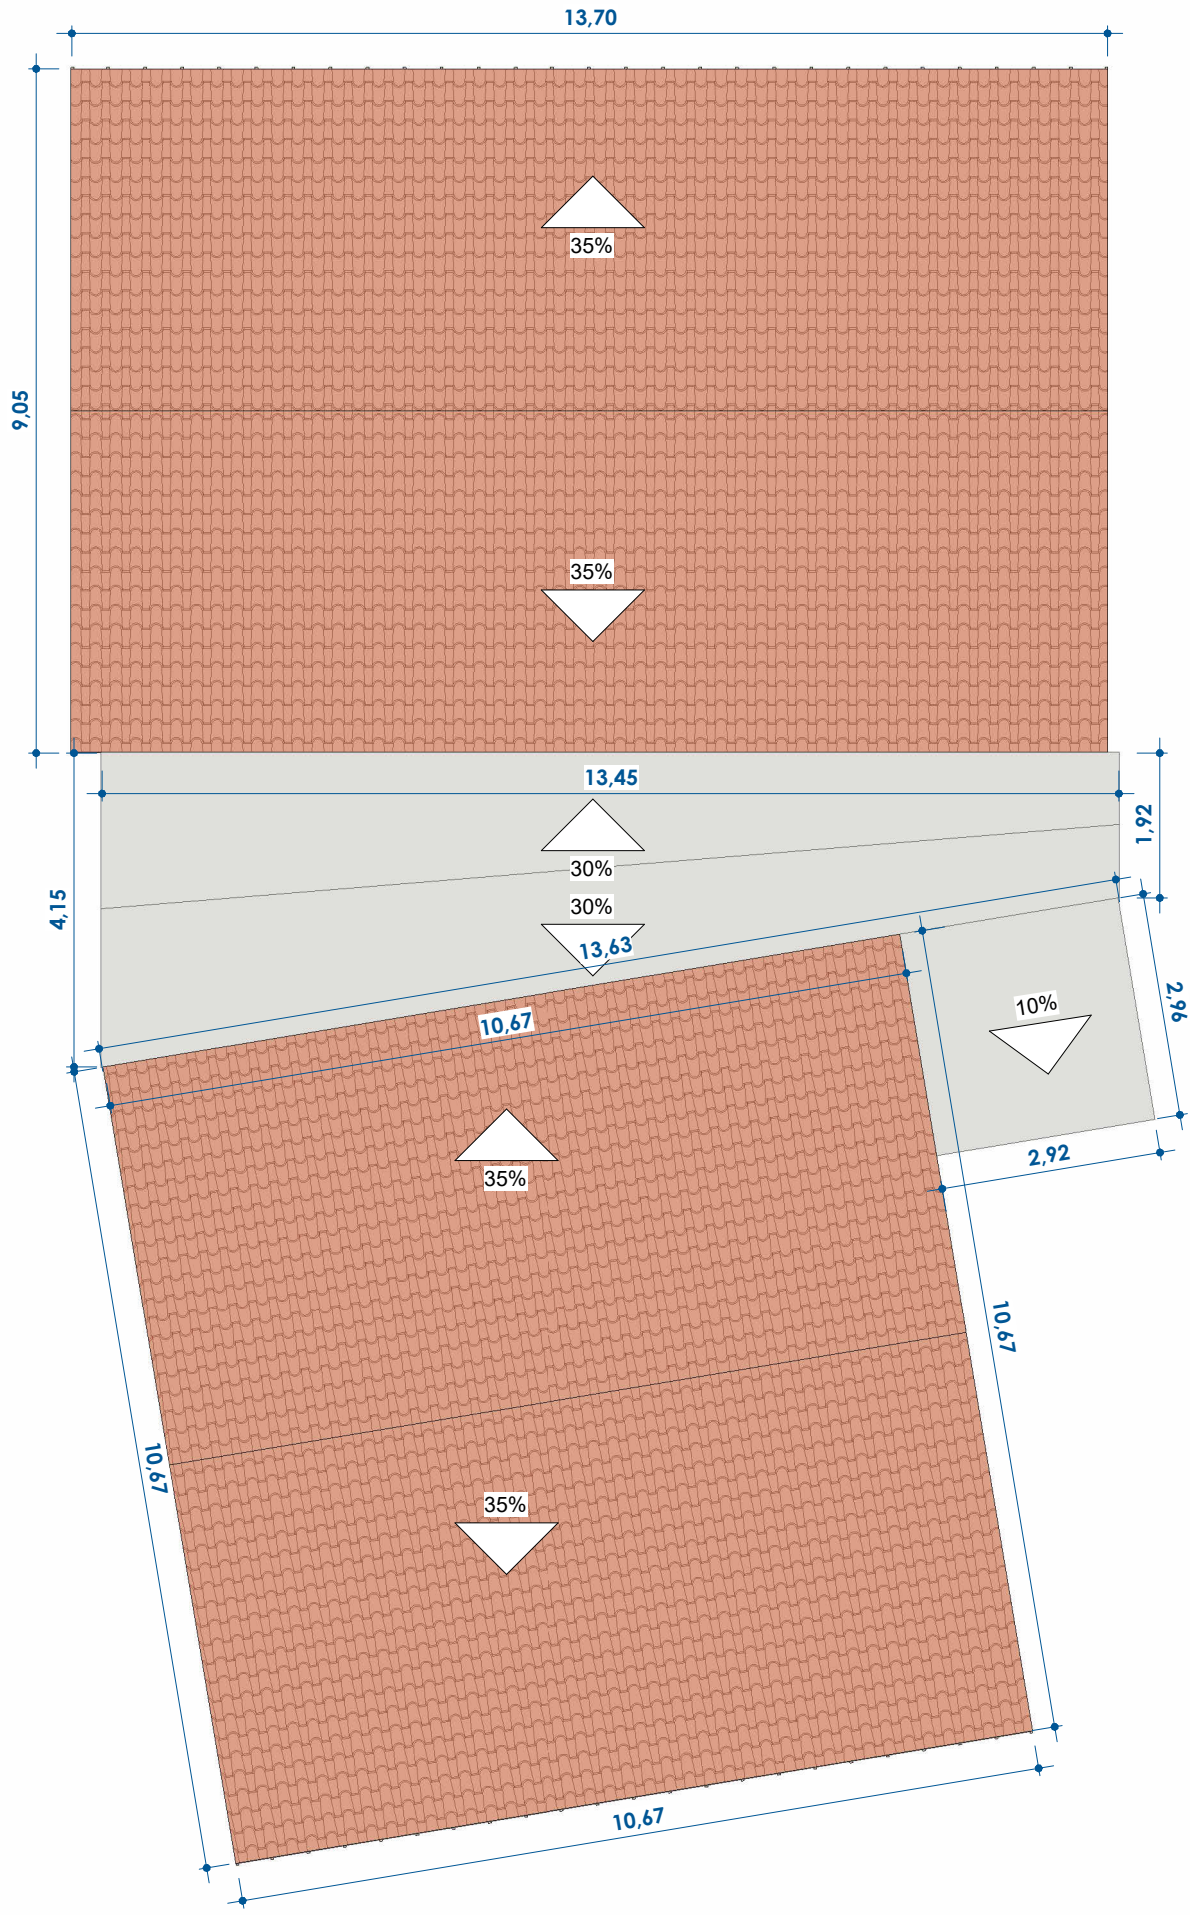

PLANTA DE COBERTURA - AS BUILT  
ESC: 1 : 100

| QUADRO DE ACABAMENTOS - AS BUILT |                                                            |
|----------------------------------|------------------------------------------------------------|
| 1                                | PISO PORCELANATO 60x60cm                                   |
| 2                                | PISO DE CONCRETO                                           |
| 1                                | RODAPÉ PORCELANATO H10,10M                                 |
| 2                                | REVESTIMENTO CERÂMICO 33x45CM EM PAREDE ATÉ O TETO h= 3,0m |

| LEGENDA DEMOLIÇÃO |                                                                                  |
|-------------------|----------------------------------------------------------------------------------|
| REF.              | DESCRIÇÃO                                                                        |
| 1                 | DEMOLIÇÃO DE REBOCO DE PAREDE NA ÁREA EXTERNA REFEITÓRIO (DO PISO ATÉ H= 1,45 M) |
| 2                 | DEMOLIÇÃO DE PAREDE DE ALVENARIA TANQUE                                          |
| 3                 | DEMOLIÇÃO DE PISO DE CONCRETO                                                    |

| TABELA DE PORTAS - AS BUILT |            |                                 |         |        |
|-----------------------------|------------|---------------------------------|---------|--------|
| Cód.                        | Quantidade | Descrição                       | Largura | Altura |
| ESI                         | 1          | Esquadria de ferro              | 0,90 m  | 2,10 m |
| PEI                         | 1          | Porta de abrir 1 folha em ferro | 0,90 m  | 2,10 m |
| PNOI                        | 11         | Porta de abrir 1 folha em ferro | 0,90 m  | 2,10 m |
|                             | 13         |                                 |         |        |

| TABELA DE JANELAS - AS BUILT |            |                                                             |           |        |         |                    |
|------------------------------|------------|-------------------------------------------------------------|-----------|--------|---------|--------------------|
| Cod.                         | Quantidade | Descrição                                                   | Dimensões |        |         | Altura do peitoril |
|                              |            |                                                             | Largura   | Altura | Área    |                    |
| J001                         | 1          | Janela basculante com quadro fixo 2 folhas de ferro e vidro | 0,75 m    | 0,50 m | 0,38 m² | 1,80 m             |
| J005                         | 1          | Janela basculante com quadro fixo 4 folhas de ferro e vidro | 1,00 m    | 1,10 m | 1,10 m² | 1,10 m             |
|                              | 2          |                                                             |           |        | 1,48 m² |                    |



MAPA CHAVE  
ESC: 1 : 200



CROQUI DE LOCALIZAÇÃO  
ESC: 1 : 500

|   |                          |   |              |
|---|--------------------------|---|--------------|
| <b>CONTRATADA:</b><br><br>CNPJ Nº: 28.103.470/0001-08<br>AVENIDA GOVERNADOR MAGALHÃES PINTO, Nº 2191 B - 1º ANDAR,<br>ALCIDES RABELO, MONTES CLAROS/MG - CEP: 39401-427            |                          | <b>CONTRATANTE:</b><br><br>CNPJ Nº: 16.885.485/0001-88<br>PRAÇA DA MATRIZ, Nº 285 - CENTRO<br>FRANCISCO DUMONT/MG - CEP: 39387-000 |              |
| <b>RESPONSÁVEL TÉCNICO:</b><br>Documento assinado digitalmente<br><br>FELIPE VINICIUS SANTOS SANTANA<br>Data: 07/10/2025 17:30:08 -0100<br>Verifique em https://validar.jl.gov.br/ |                          | <b>RESPONSÁVEL LEGAL:</b><br>PREFEITO(A) MUNICIPAL DE FRANCISCO DUMONT/MG                                                          |              |
| <b>ADEQUAÇÃO DO CEMEI PARA CENTRO DE ATIVIDADES SOCIAIS</b>   |                          |   |              |
| <b>DESCRIÇÃO:</b> PLANTA TÉRREO AS BUILT, PLANTA DE COBERTURA AS BUILT, CROQUI DE LOCALIZAÇÃO, MAPA CHAVE, TABELAS DE ESQUADRIAS                                                   |                          |   |              |
| <b>ENDEREÇO DA OBRA:</b> AVENIDA ODILON LOURDES, S/Nº   |                          |   |              |
| <b>MUNICÍPIO:</b> MUNICÍPIO DE FRANCISCO DUMONT-MG   |                          | <b>DATA INICIAL:</b> 31 DE MARÇO DE 2026                                                                                           |              |
| <b>FASE DO PROJETO:</b> INICIAL   | <b>ART/RRT:</b>          | <b>DATA DA REV.:</b> 30 DE SETEMBRO DE 2026                                                                                        |              |
| <b>REFERÊNCIA DO PROJETO:</b> FCD-0116   | <b>ESCALA:</b> INDICADAS | <b>Nº REVISÃO:</b> 02   | <b>01/04</b> |