


BLOCO 1


BLOCO 2




PLANTA HUMANIZADA
ESC:1 : 75

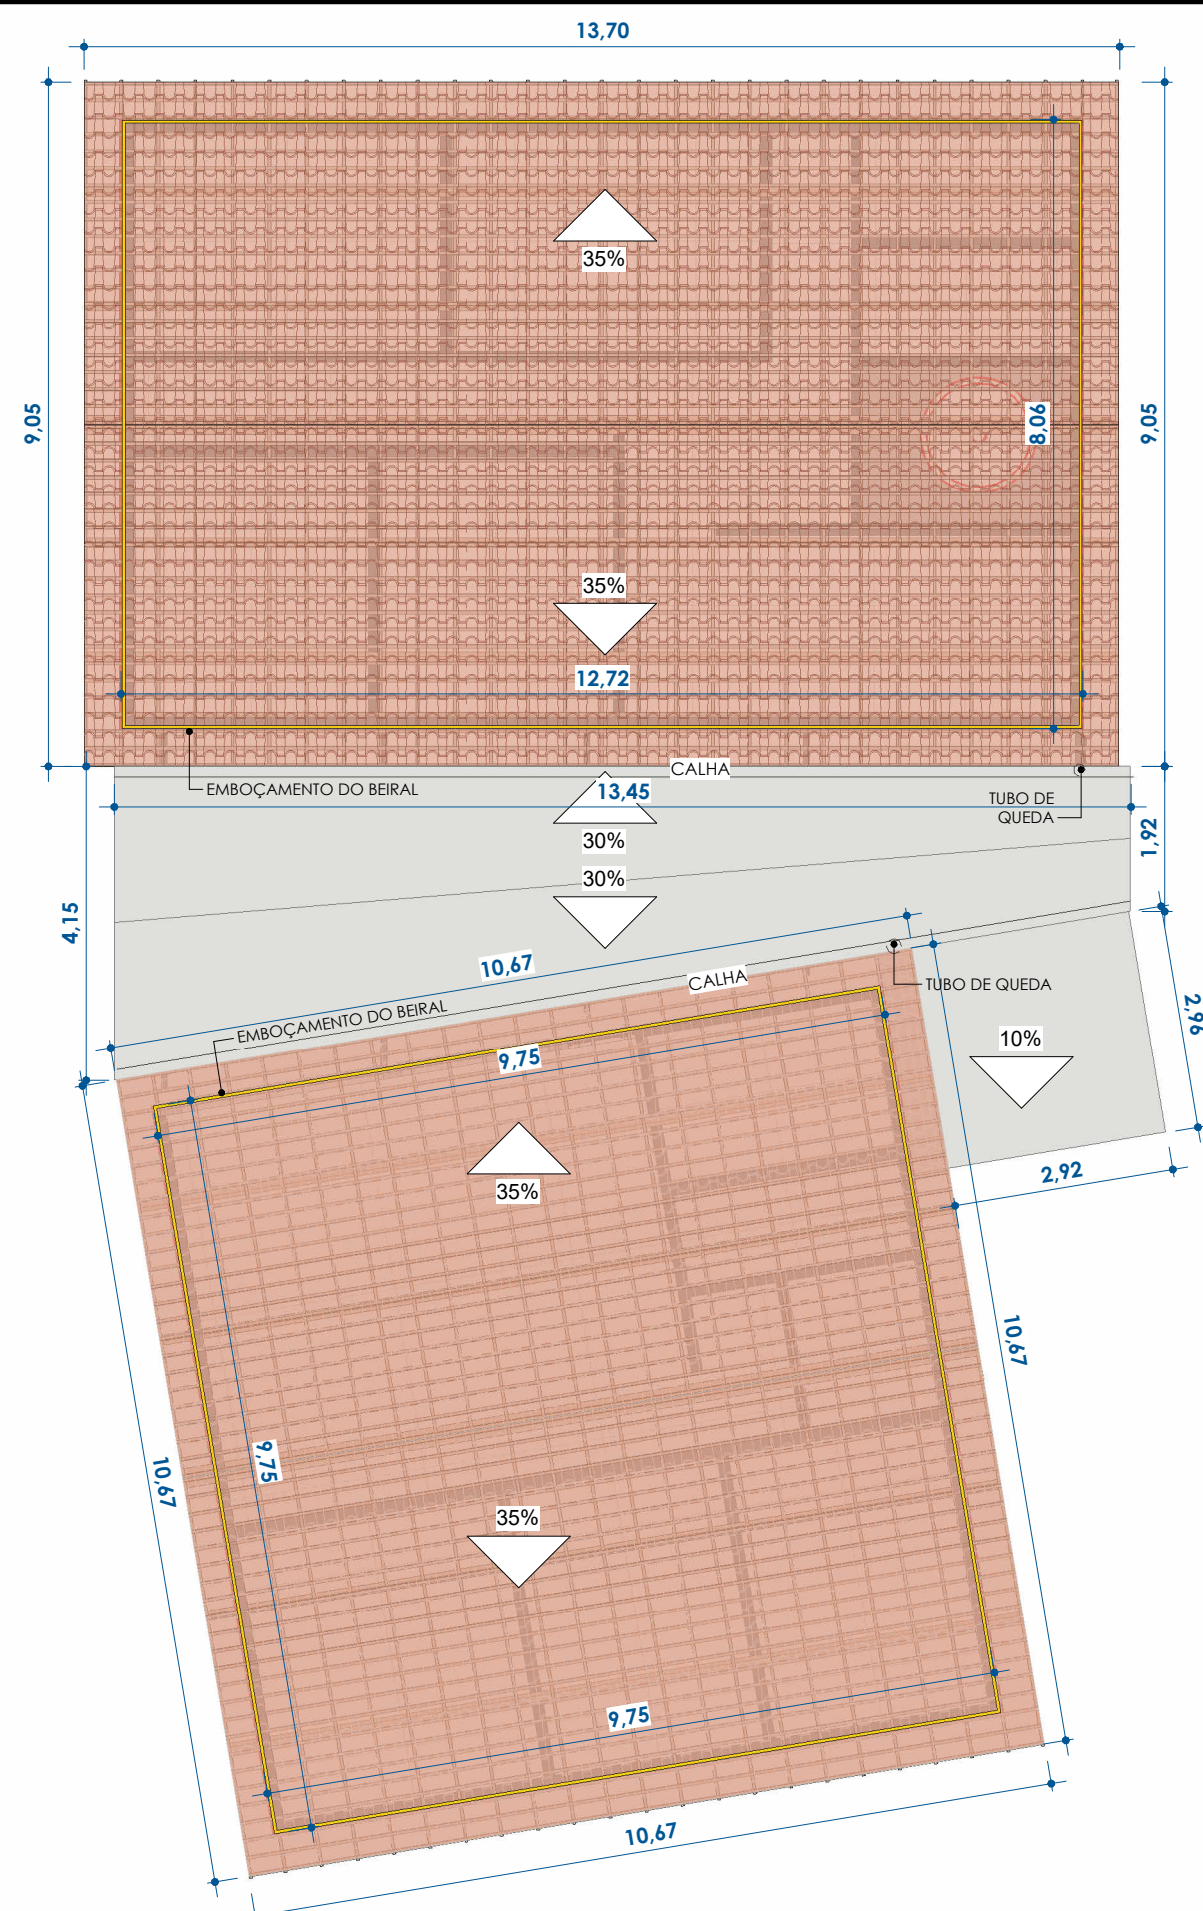


PLANTA DE COBERTURA - AS BUILT
ESC: 1 : 100

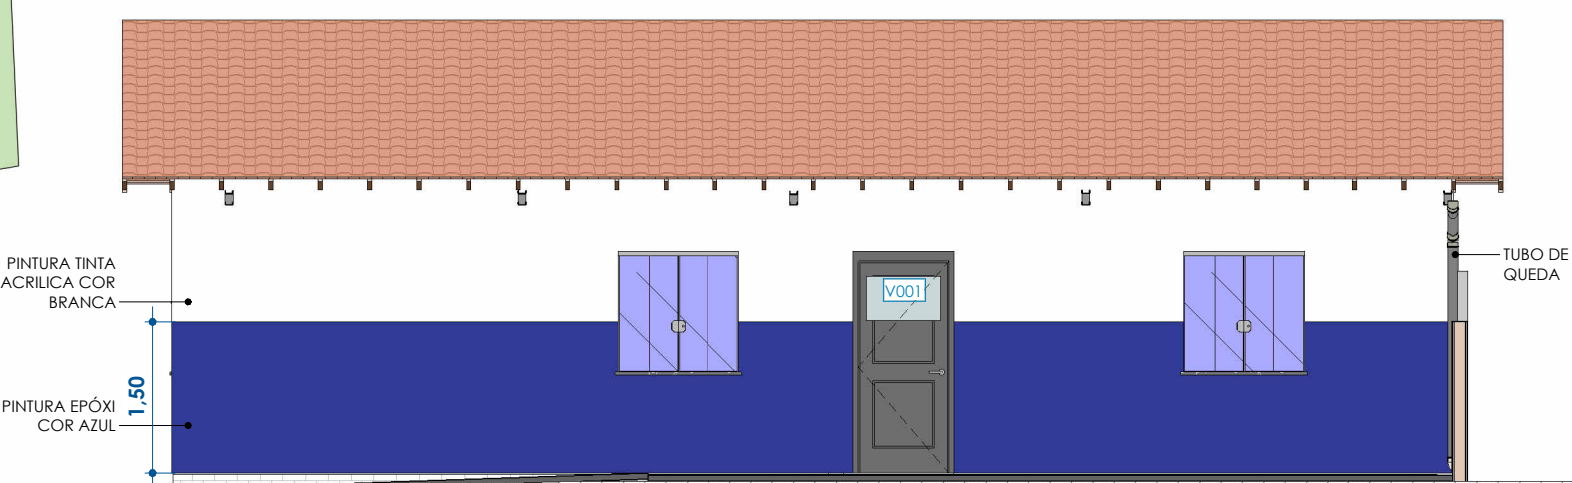


FACHADA LATERAL BLOCO 1
ESC:1 : 75

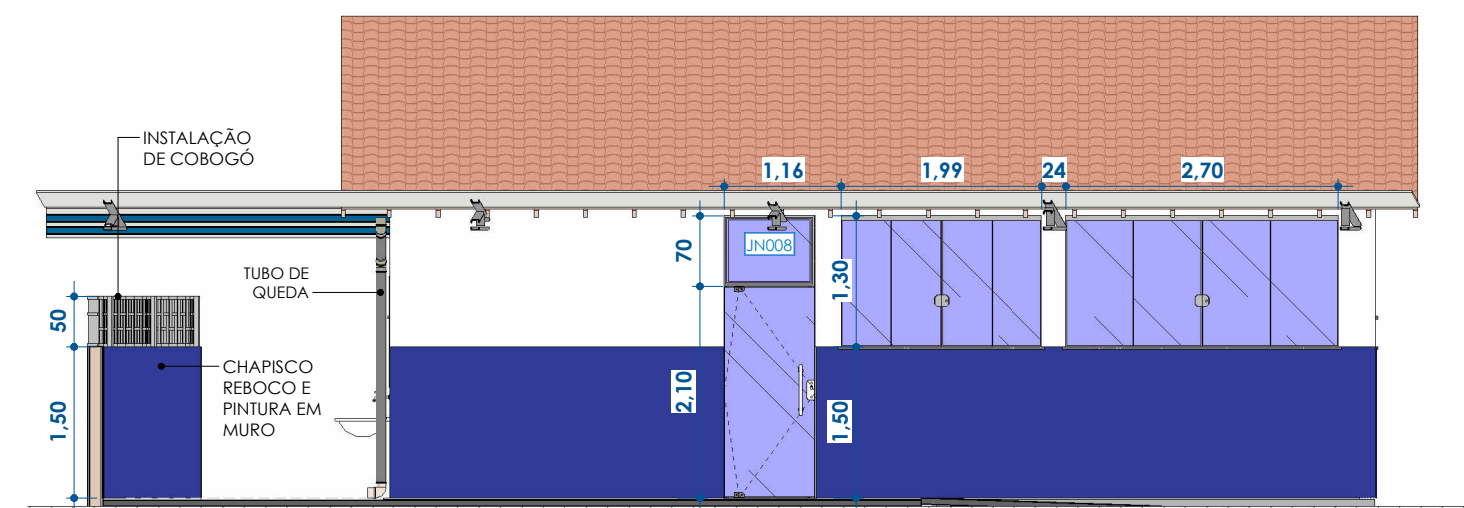


FACHADA LATERAL BLOCO 2
ESC:1 : 75

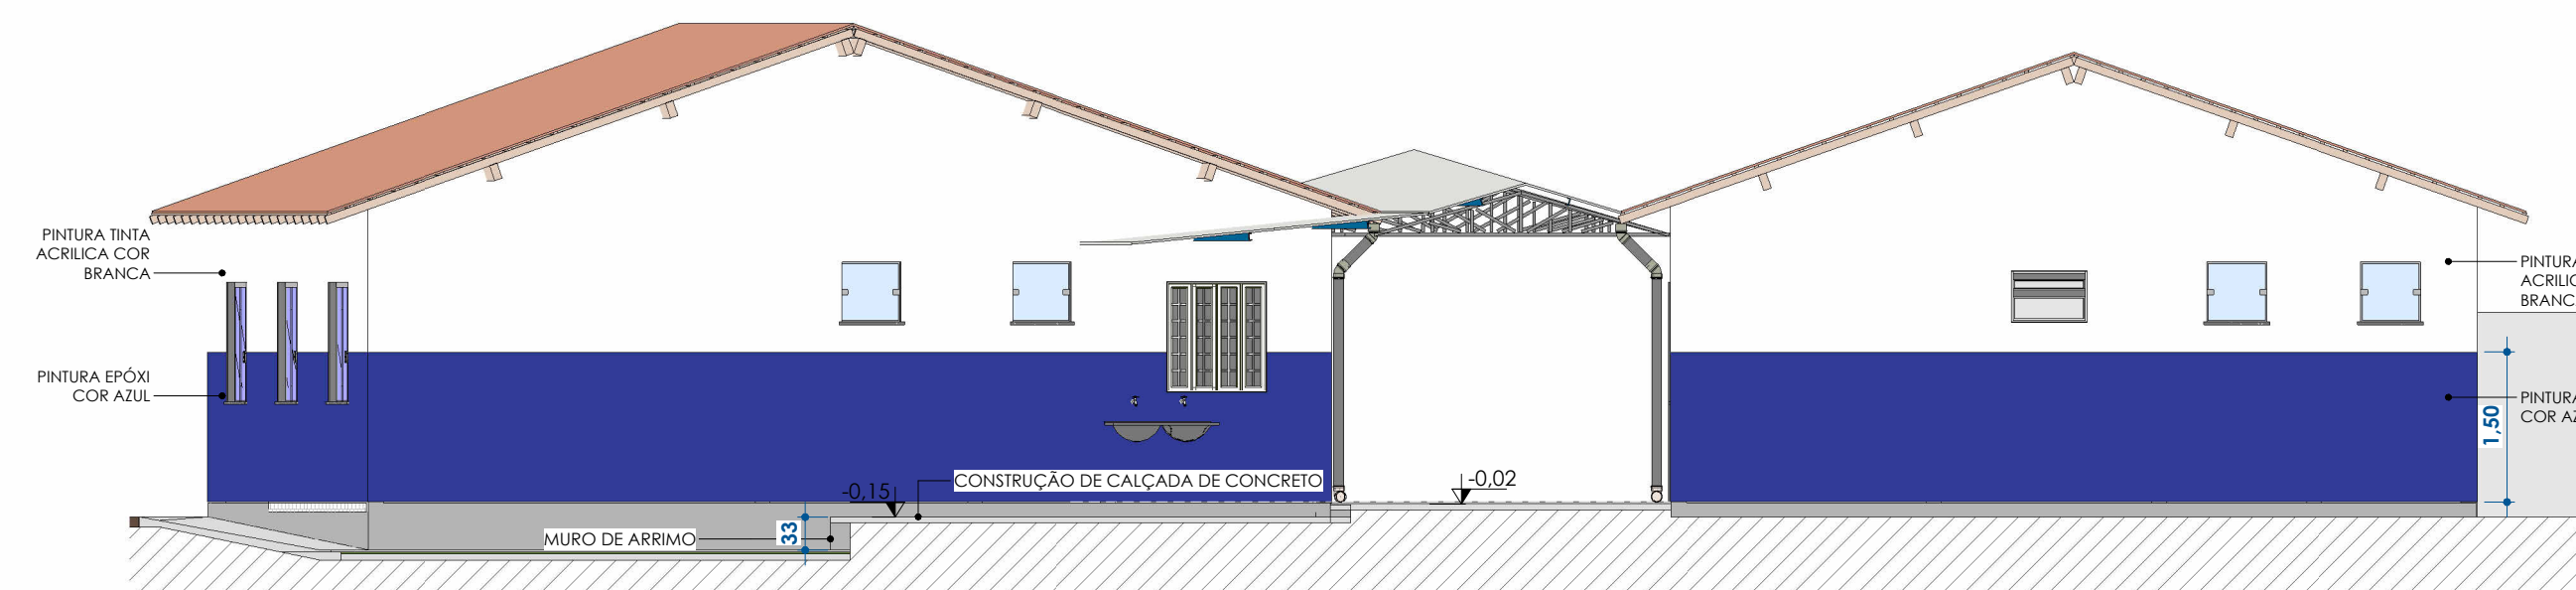


FACHADA POSTERIOR
ESC:1 : 75

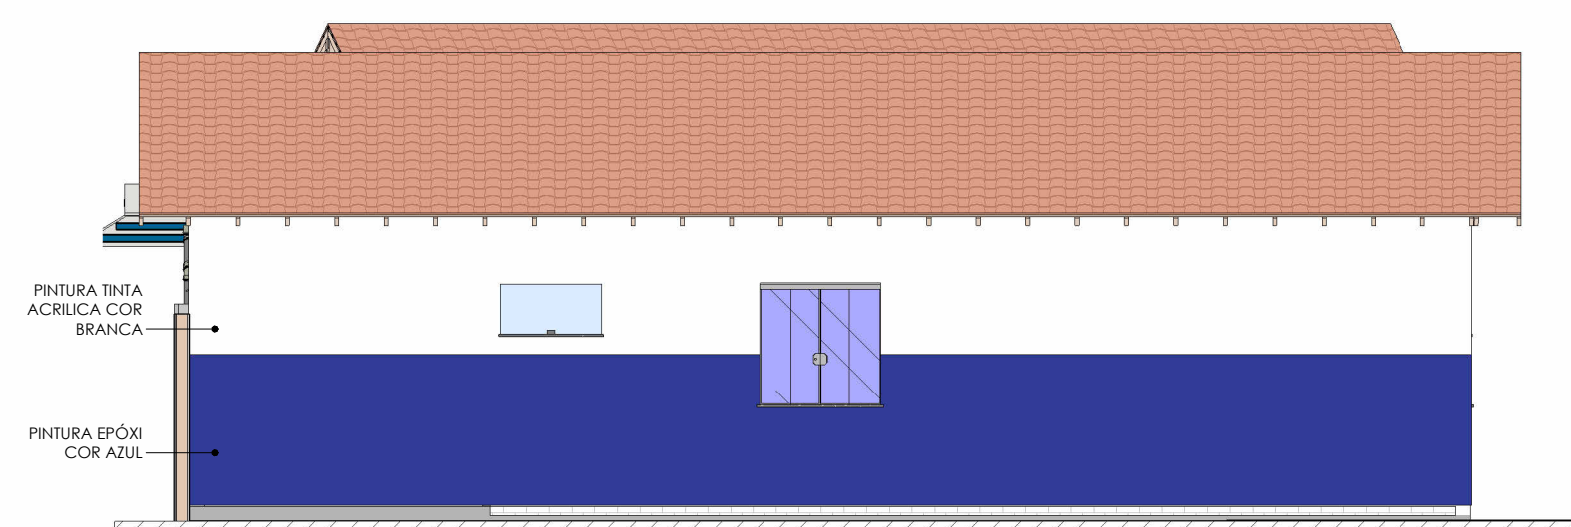


FACHADA LAT DIREITA
ESC:1 : 75

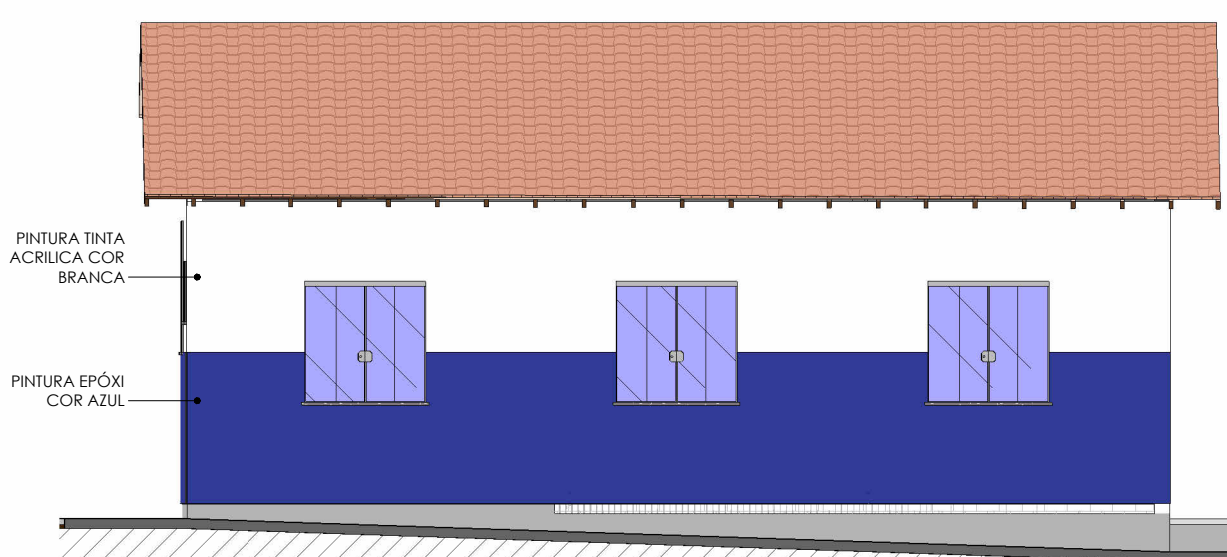


FACHADA LAT ESQUERDA
ESC:1 : 75

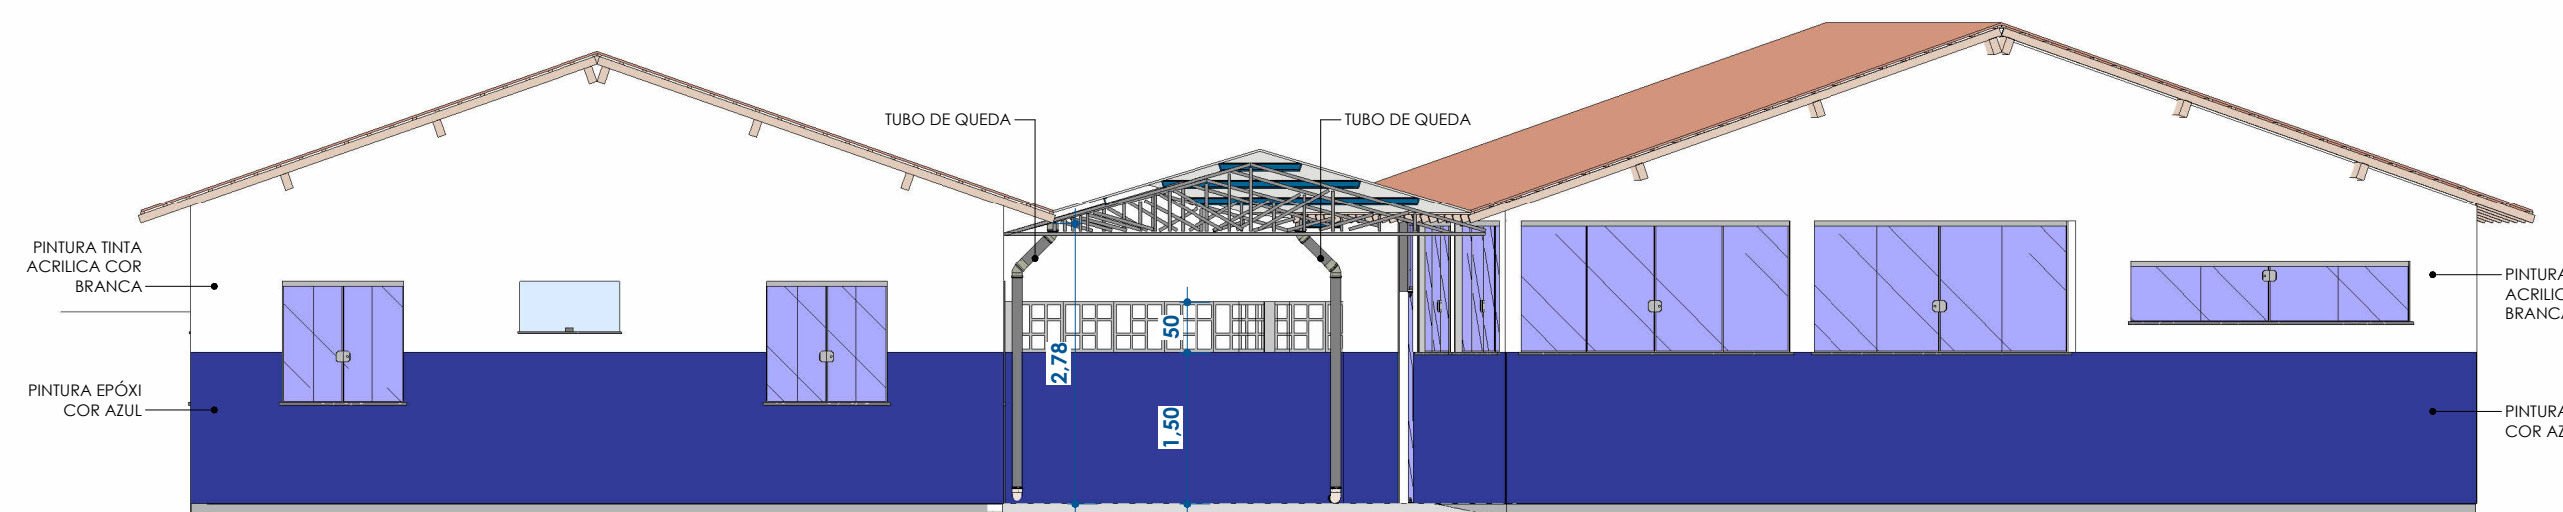


FACHADA FRONTAL
ESC:1 : 75

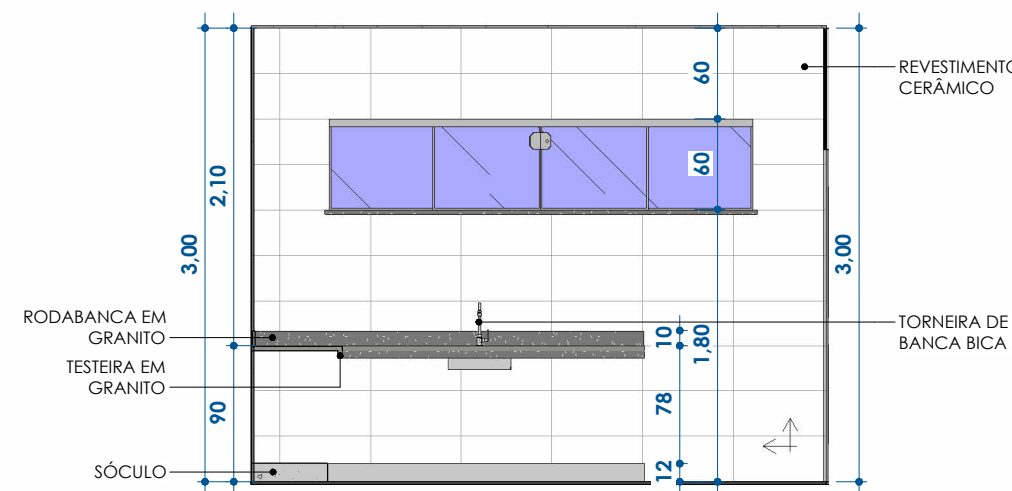


VISTA 1 COZINHA
ESC: 1 : 50

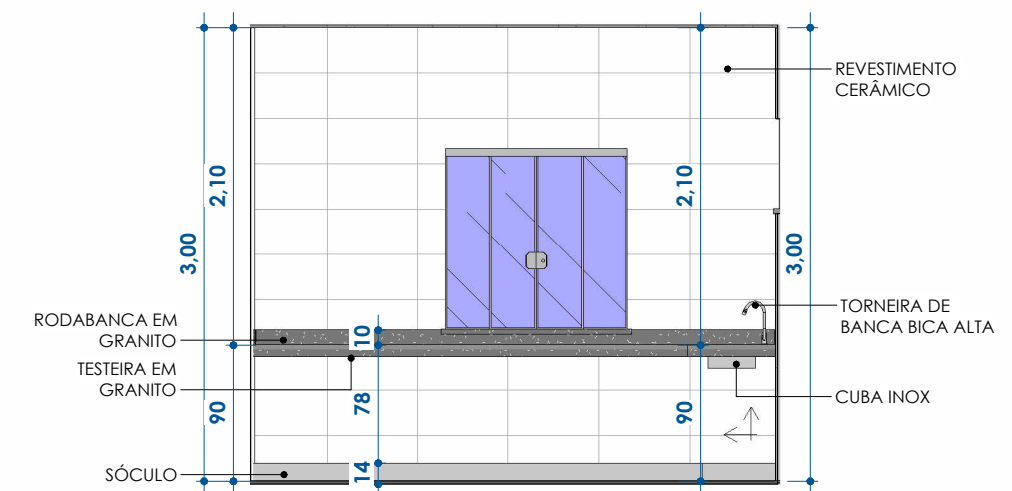


VISTA 2 COZINHA
ESC: 1 : 50

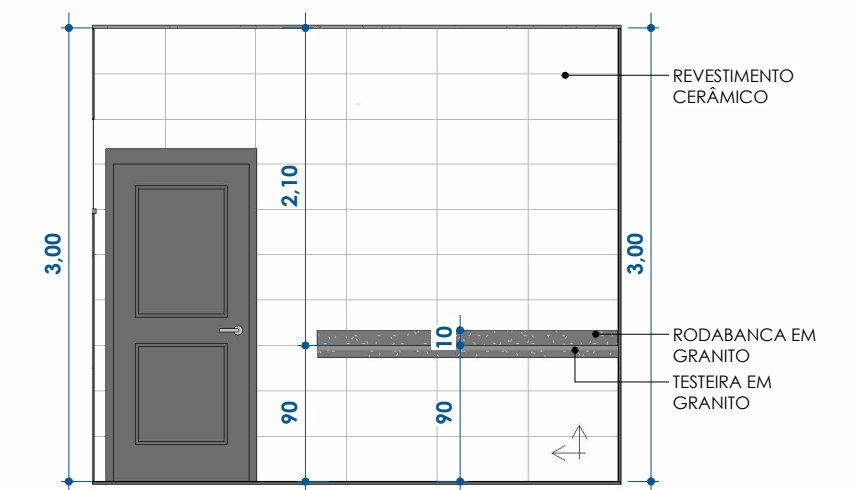


VISTA 3 COZINHA
ESC: 1 : 50

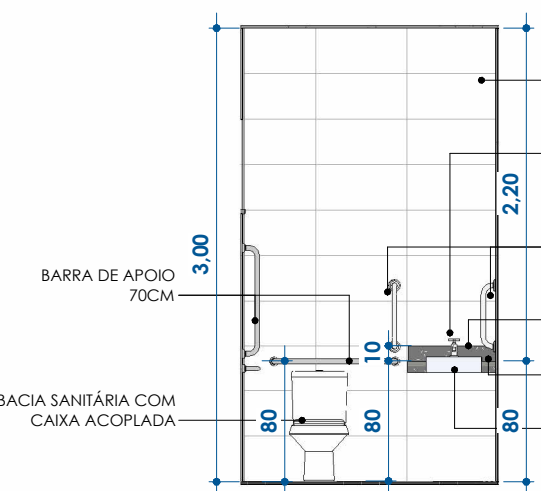


VISTA LAVABO PNE
ESC: 1 : 50

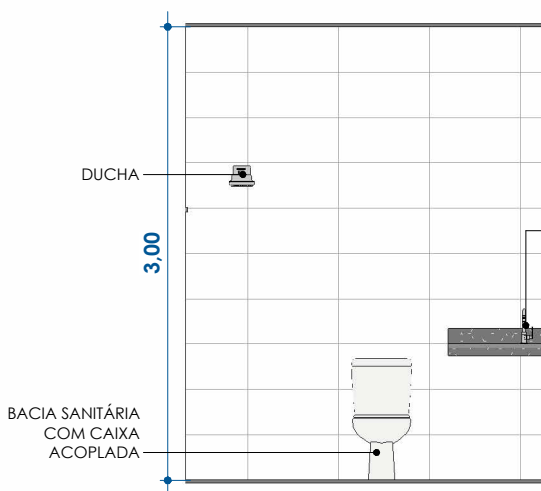

VISTA L.S. 1
ESC: 1 : 50

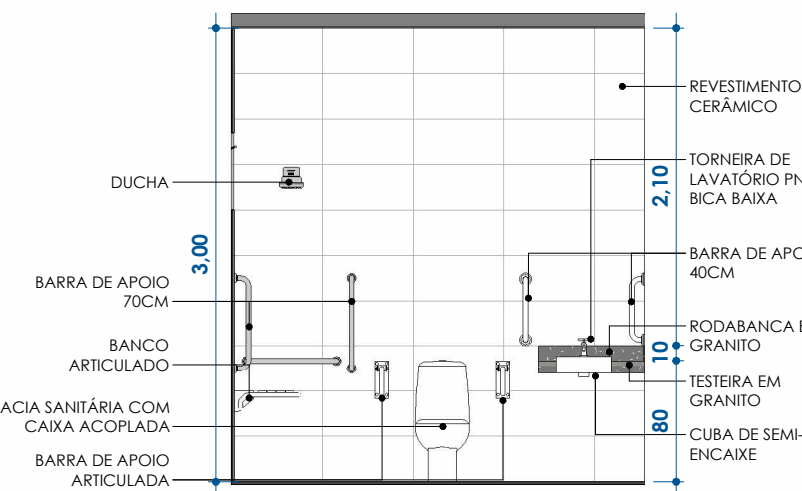

VISTA L.S. PNE
ESC: 1 : 50

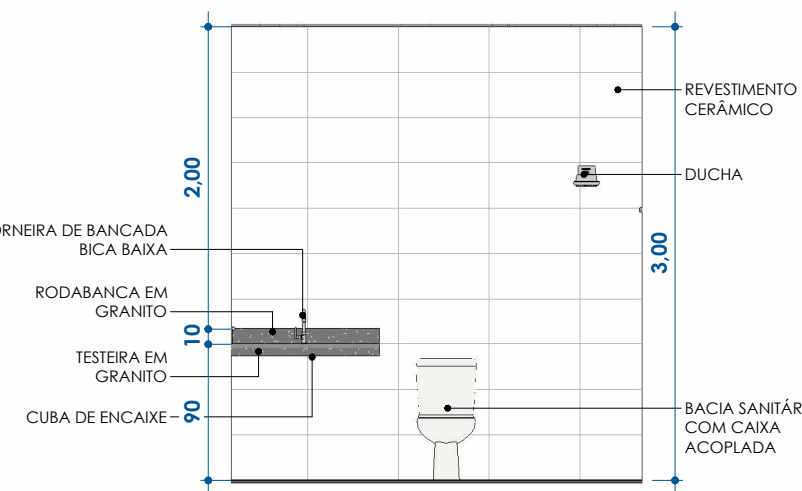

VISTA L.S. 2
ESC: 1 : 50

LEGENDA CONSTRUÇÃO	
REF.	DESCRIÇÃO
[Symbol]	ASSENTAMENTO DE PISO PORCELANATO 60x60CM NO BLOCO 2 (SEGUIR MODELO DO PISO ASSENTADO NO BLOCO 1)
[Symbol]	CONSTRUÇÃO DE MURO DE ARRIMO H:0,33M (VER INDICAÇÃO EM PLANTA 1-2)
[Symbol]	CHAPISCO E REBOCO EM MURO H:1,50M (VER INDICAÇÃO EM PLANTA 1-2)
[Symbol]	CONSTRUÇÃO DE CONTRAPISO 2,00X1,70 NO LAVABO PNE (VER INDICAÇÃO EM PLANTA 2-2)
[Symbol]	CONSTRUÇÃO SÓCULO ABAIXO DA BANCADA DA COZINHA (VER INDICAÇÃO EM PLANTA 2-2)
[Symbol]	CONSTRUÇÃO DE PISO DE CONCRETO
[Symbol]	ASSENTAMENTO DE SOLEIRA EM GRANITO
[Symbol]	INSTALAÇÃO DE PEITORIL EM GRANITO NAS JANELAS BLINDEX
[Symbol]	INSTALAÇÃO DE BANCADA EM GRANITO H:0,90M
[Symbol]	INSTALAÇÃO DE BANCADA EM GRANITO H:0,80M
[Symbol]	ASSENTAMENTO DE RODAPÉ PORCELANATO 60x60 H:0,10M (SEGUIR PAGINAÇÃO DO PISO)
[Symbol]	ASSENTAMENTO DE REVESTIMENTO CERÂMICO 33x45CM ATÉ O TETO H:3,00M
[Symbol]	ASSENTAMENTO DE REVESTIMENTO CERÂMICO 33x45CM ACIMA DO TANQUE NO DML 1,20X0,60M
[Symbol]	INSTALAÇÃO FORRO EM RÉGUAS DE PVC, FRESDO
[Symbol]	PINTURA DE COBOGÓ COM TINTA ACRILICA COR CINZA - H: 0,50M
[Symbol]	PINTURA DE PAREDE COM TINTA LÁTEX ACRILICA
[Symbol]	PINTURA DE PAREDE EXTERNA COM TINTA EPOXI AZUL ATÉ 1,50M E TINTA LÁTEX ACRILICA DE 1,50M ATÉ O LIMITE SUPERIOR
[Symbol]	PINTURA DE LAJE COM TINTA LÁTEX ACRILICA
[Symbol]	ASSENTAMENTO DE RODABANCA EM GRANITO ACIMA DAS BANCADAS
[Symbol]	PINTURA DAS PORTAS DE FERRO COM TINTA ESMALTE
[Symbol]	PINTURA DAS PORTAS DE MADEIRA COM TINTA ESMALTE
[Symbol]	INSTALAÇÃO DE BANCADO ARTICULADO
[Symbol]	INSTALAÇÃO DE BARRA DE APOIO H: 40CM
[Symbol]	INSTALAÇÃO BARRAS DE APOIO PNE 80CM
[Symbol]	INSTALAÇÃO DE BARRA ARTICULADA H: 80CM
[Symbol]	INSTALAÇÃO DE CUBA DE SEMI-ENCAIXE
[Symbol]	INSTALAÇÃO DE VASO SANITÁRIO COM CAIXA ACOPLADA
[Symbol]	INSTALAÇÃO DE VASO SANITÁRIO COM CAIXA ACOPLADA PNE

LEGENDA CONSTRUÇÃO	
REF.	DESCRIÇÃO
[Symbol]	INSTALAÇÃO DE DUCHA
[Symbol]	INSTALAÇÃO DE CUBA DE EMBUIR
[Symbol]	INSTALAÇÃO DE TORNEIRA EM BANCADA COZINHA BICA ALTA
[Symbol]	INSTALAÇÃO DE TORNEIRA EM BANCADA BANHEIROS BICA BAIXA
[Symbol]	INSTALAÇÃO DE TORNEIRA DE PAREDE
[Symbol]	INSTALAÇÃO DE TORNEIRA EM LAVATÓRIO PNE COM AÇONADOR
[Symbol]	INSTALAÇÃO DE TANQUE
[Symbol]	INSTALAÇÃO DE TANQUE 2 BOJOS
[Symbol]	INSTALAÇÃO DE CUBA INOX
[Symbol]	INSTALAÇÃO DE JANELA DE CORRER QUATRO FOLHAS BLINDEX 1,20X1,20/1,00M
[Symbol]	INSTALAÇÃO DE JANELA BASCULANTE UMA FOLHA BLINDEX 0,60X0,60/1,85M
[Symbol]	INSTALAÇÃO DE JANELA BASCULANTE UMA FOLHA BLINDEX 1,00x0,50/1,70M
[Symbol]	INSTALAÇÃO DE JANELA DE CORRER QUATRO FOLHAS DE BLINDEX 2,80x0,60/1,80M
[Symbol]	INSTALAÇÃO DE JANELA DE CORRER QUATRO FOLHAS DE BLINDEX 1,59x1,30/1,50M
[Symbol]	INSTALAÇÃO DE JANELA DE CORRER QUATRO FOLHAS DE BLINDEX 2,70x1,30/1,50M
[Symbol]	INSTALAÇÃO DE JANELA DE CORRER QUATRO FOLHAS DE BLINDEX 2,56x1,30/1,50M
[Symbol]	INSTALAÇÃO DE JANELA FIXA UMA FOLHAS DE BLINDEX 0,90x0,70/2,10M
[Symbol]	INSTALAÇÃO DE JANELA DE PORTA DE FERRO 0,90x2,10M (COZINHA)
[Symbol]	INSTALAÇÃO DE PORTA DE MADEIRA DE CORRER UMA FOLHA 0,90x2,10M
[Symbol]	INSTALAÇÃO DE PORTA DE VIDRO TEMPERADO DE ABRIR 0,90x2,10M
[Symbol]	INSTALAÇÃO DE VIDRO USO INCOLOR EM PORTA DE FERRO (PE2) 0,80X0,60M
[Symbol]	REQUADRO NAS JANELAS DO BLOCO 2 (VER INDICAÇÃO EM PLANTA 2-2)
[Symbol]	REQUADRO DAS VIGAS DO REFEITÓRIO (VER INDICAÇÃO EM PLANTA 2-2)
[Symbol]	EMBOCAMENTO DO BEIRAL (VER PLANTA DE COBERTURA CONSTRUÇÃO)
[Symbol]	INSTALAÇÃO DE TUBO DE QUEDA
[Symbol]	ASSENTAMENTO DE COBOGÓ 50X50CM EM MURO
[Symbol]	CONSTRUÇÃO DE PILAR DE CONCRETO ACIMA DO MURO H:0,50M
[Symbol]	CONSTRUÇÃO DE PILAR DE CONCRETO NA PAREDE DO REFEITÓRIO

CONTRATADA:	CONTRATANTE:
CNPJ Nº: 28.103.470/0001-08 AVENIDA GOVERNADOR MAGALHÃES PINTO, Nº 2191 B - 1º ANDAR, ALCIDES RABELO, MONTES CLAROS/MG - CEP: 39401-427	CNPJ Nº: 16.885.485/0001-88 PRAÇA DA MATRIZ, Nº 285 - CENTRO FRANCISCO DUMONT/MG - CEP: 39387-000
RESPONSÁVEL TÉCNICO:	RESPONSÁVEL LEGAL:
Documento assinado digitalmente FELIPE VINICIUS SANTOS SANTANA Data: 07/03/2025 17:39:09 -0300 Verifique em https://validar.it.gov.br	PREFEITO(A) MUNICIPAL DE FRANCISCO DUMONT/MG
FELIPE VINICIUS SANTOS SANTANA CREA/CAU: A 121154-4	

ADEQUAÇÃO DO CEMEI PARA CENTRO DE ATIVIDADES SOCIAIS

DESCRIÇÃO: PLANTA LAYOUT, FACHADAS, VISTAS SANITÁRIOS E COZINHA E LEGENDA DE CONSTRUÇÃO

ENDEREÇO DA OBRA: AVENIDA ODILON LOURDES, S/Nº

MUNICÍPIO: MUNICÍPIO DE FRANCISCO DUMONT-MG DATA INICIAL: 31 DE MARÇO DE 2026

FASE DO PROJETO: INICIAL ART/RT: DATA DA REV.: 30 DE SETEMBRO DE 2026

REFERÊNCIA DO PROJETO: FCD-0116 ESCALA: INDICADAS Nº REVISÃO: 02 04/04

ARQUITETÔNICO