


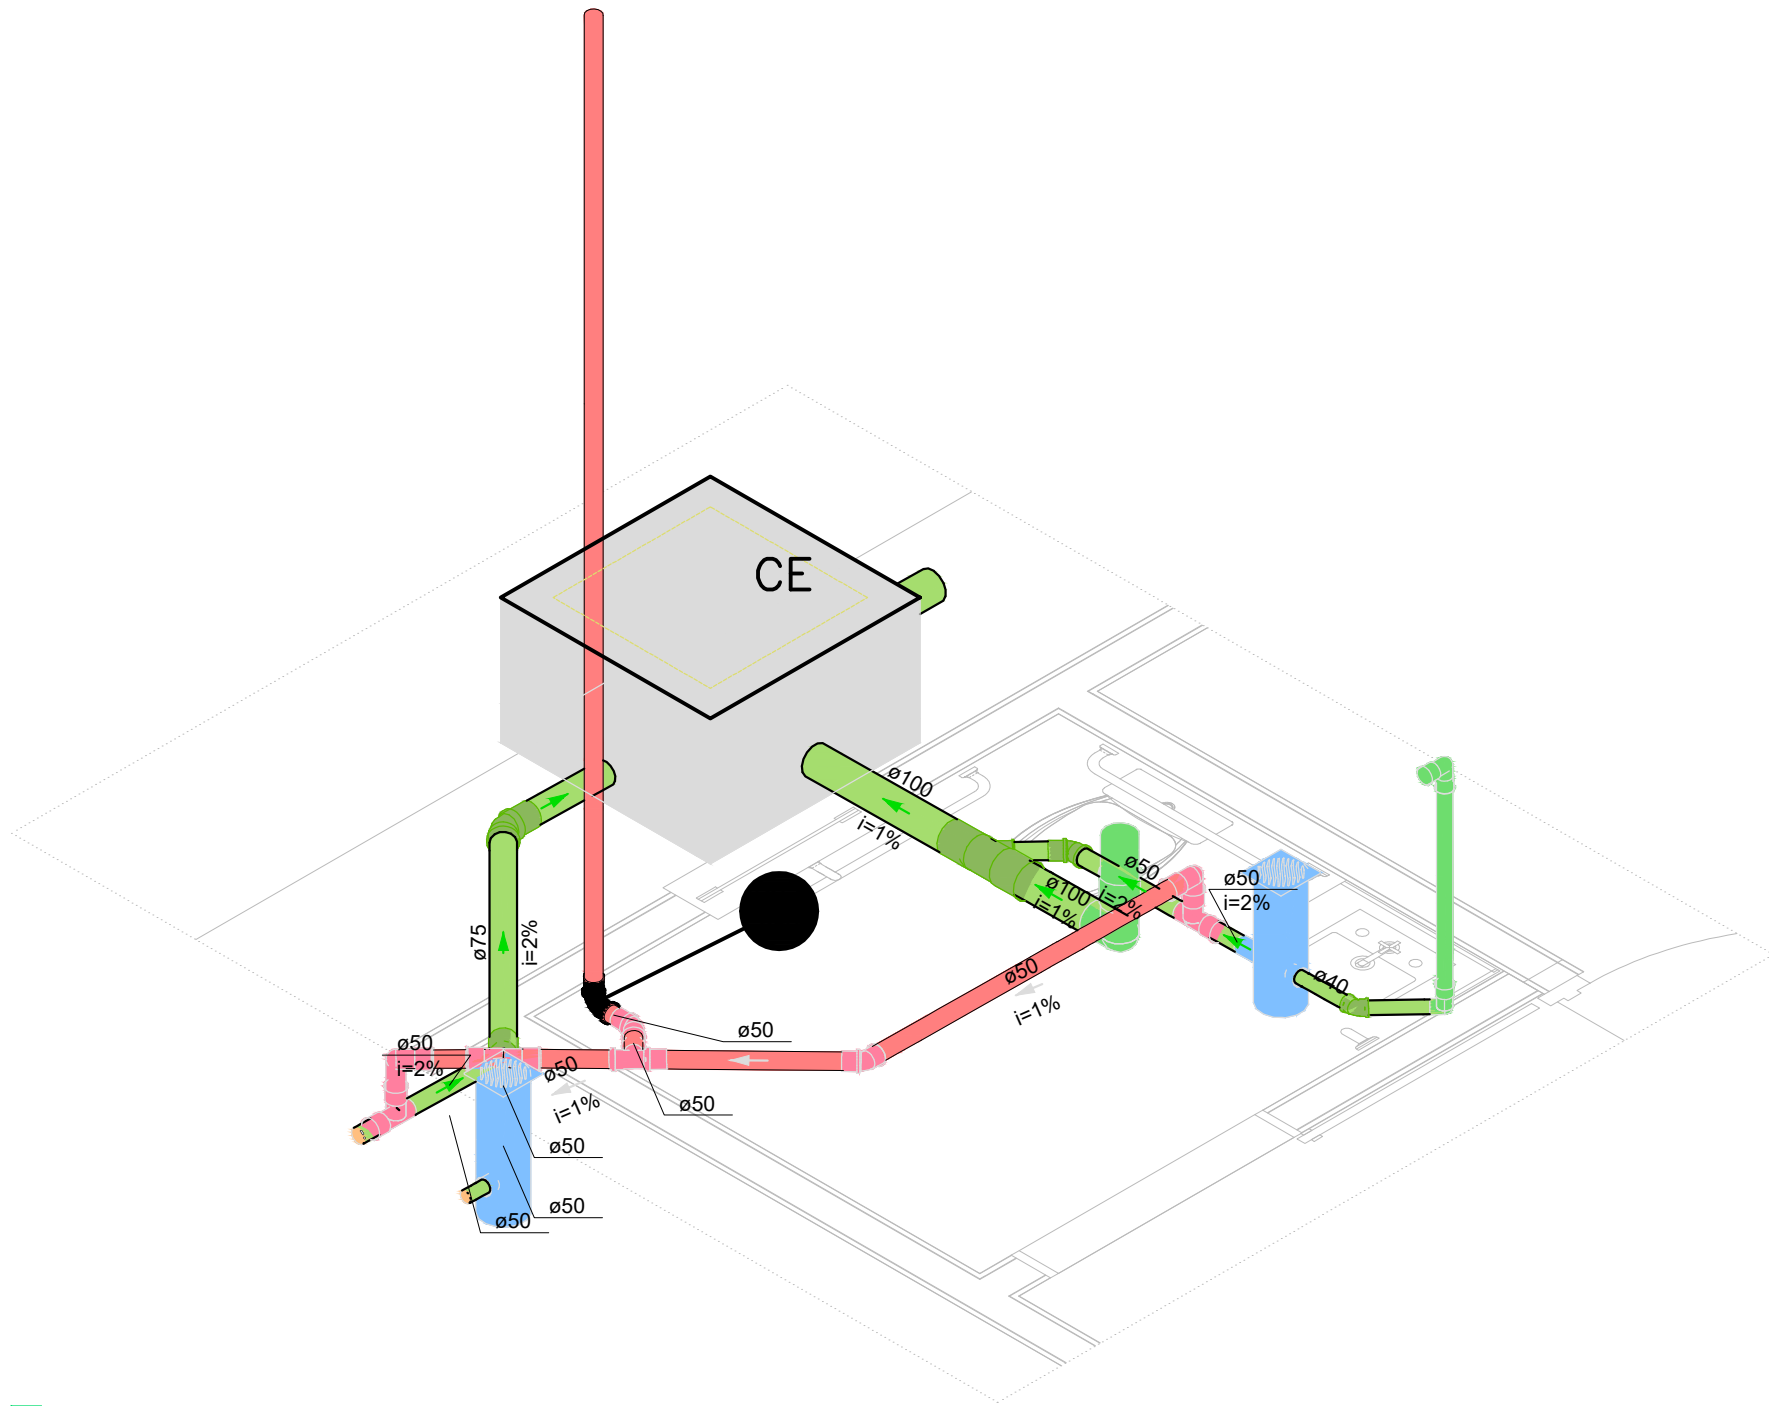

Lista de materiais - TÉRREO	
Esgoto	
Caixas de Passagem	
Caixa de inspeção esgoto simples	5 pç
CE- 60x60 cm	
PVC Acessórios	
Caixa sifonada	3 pç
150x150x50	
Sifão de copo p/ pia e lavatório	1 pç
1" - 1.1/2"	1 pç
Sifão flexível c/ Adaptador	3 pç
1.1/2" - 1.1/2"	
Válvula p/ lavatório e tanque	1 pç
1"	1 pç
Válvula p/ pia	1 pç
1"	1 pç
Válvula p/ tanque	3 pç
1 1/2"	
PVC Esgoto	
Anel de borracha	7 pç
100mm - 4"	9 pç
50mm - 2"	2 pç
75mm - 3"	
Curva 90 curta	1 pç
100 mm	4 pç
40 mm	
Joelho 45	5 pç
40 mm	1 pç
50 mm	1 pç
75 mm	2 pç
Joelho 90	
50 mm	2 pç
Joelho 90 c/anel p/ esgoto secundário	4 pç
40 mm - 1.1/2"	
Junção simples	1 pç
100 mm- 100 mm	1 pç
75 mm - 50 mm	1 pç
Luva	4 pç
40 mm	6 pç
Luva simples	4 pç
100 mm	1 pç
50 mm	1 pç
75 mm	1 pç
Redução excêntrica	1 pç
100 mm - 50 mm	53.46 m
75 mm - 50 mm	4.79 m
Tubo rígido c/ ponta lisa	3.15 m
100 mm - 4"	1.33 m
75 mm - 3"	
Vedação p/ saída de vaso sanitário	1 pç
100 mm	
Unidades de tratamento	
Alça	1 pç
Ferro	
Concreto	0.09 m³
Concreto	
Ventilação	
PVC Esgoto	
Anel de borracha	15 pç
50mm - 2"	
Joelho 45	2 pç
50 mm	3 pç
Joelho 90	
50 mm	5.75 m
Tubo rígido c/ ponta lisa	
50 mm - 2"	
Tê sanitário	5 pç
50 mm - 50 mm	
Terminal de ventilação	1 pç
50 mm	

Legenda de condutos - TÉRREO
Esgoto
Ventilação

Legenda detalhada - TÉRREO	
Caixa Sifonada	
PVC Acessórios	
Caixa sifonada	1pç
150x150x50	
PVC Esgoto	
Anel de borracha	1pç
50mm - 2"	
Caixas Inspeção Esgoto Simples	
Caixas de Passagem	
Caixa de inspeção esgoto simples	1pç
CE- 60x60 cm	
Joelho 45	
PVC Esgoto	
Joelho 45	1pç
40 mm	
Joelho 90- coluna sobre	
PVC Esgoto	
Anel de borracha	1pç
50mm - 2"	
Joelho 90	1pç
50 mm	
Junção simples c/ redução	
PVC Esgoto	
Anel de borracha	2pç
50mm - 2"	
75mm - 3"	1pç
Junção simples	
75 mm - 50 mm	1pç
Redução excêntrica	
75 mm - 50 mm	1pç
Lavatório Residencial com sifão	
PVC Acessórios	
Sifão de copo p/ pia e lavatório	1pç
1" - 1.1/2"	
Válvula p/ lavatório e tanque	1pç
1"	
PVC Esgoto	
Curva 90 curta	1pç
40 mm	
Joelho 90 c/anel p/ esgoto secundário	1pç
40 mm - 1.1/2"	
Tubo rígido c/ ponta lisa	0.6m
40 mm	
Pia de Cozinha Residencial com Sifão 50mm	
PVC Acessórios	
Sifão de copo p/ pia e lavatório	1pç
1" - 2"	
Válvula p/ pia	1pç
1"	
PVC Esgoto	
Anel de borracha	2pç
50mm - 2"	
Joelho 90	2pç
50 mm	
Tubo rígido c/ ponta lisa	0.6m
50 mm - 2"	
Ramais de Ventilação	
PVC Esgoto	
Anel de borracha	3pç
50mm - 2"	
Joelho 90	1pç
50 mm	
Tê sanitário	1pç
50 mm - 50 mm	
Ramais de Ventilação em Cruz	
PVC Esgoto	
Anel de borracha	4pç
50mm - 2"	
Tê sanitário	2pç
50 mm - 50 mm	
Tanque de Lavar Roupas DN 40mm	
PVC Acessórios	
Sifão flexível c/ Adaptador	1pç
1.1/2" - 1.1/2"	
Válvula p/ tanque	1pç
1 1/2"	
PVC Esgoto	
Curva 90 curta	1pç
40 mm	
Joelho 90 c/anel p/ esgoto secundário	1pç
40 mm - 1.1/2"	
Tubo rígido c/ ponta lisa	0.6m
40 mm	
Tê sanitário	
PVC Esgoto	
Anel de borracha	2pç
50mm - 2"	
Tê sanitário	1pç
50 mm - 50 mm	
Vaso Sanitário c/ curva 90°	
PVC Esgoto	
Anel de borracha	1pç
100mm - 4"	
Curva 90 curta	1pç
100 mm	
Vedação p/ saída de vaso sanitário	1pç
100 mm	



CONTRATADA:		CONTRATANTE:	
			
CNPJ Nº: 28.103.470/0001-08 AVENIDA GOVERNADOR MAGALHÃES PINTO, Nº 2191 B - 1º ANDAR, ALCIDES RABELO, MONTES CLAROS/MG - CEP: 39401-427		CNPJ Nº: 16.885.485/0001-88 PRAÇA DA MATRIZ, 285 - FRANCISCO DUMONT, MG, 39387-000	
RESPONSÁVEL TÉCNICO:		RESPONSÁVEL LEGAL:	
<div>MAX HENRIQUE VELOSO DA SILVA</div> <div>CREA/CAU: 248.998/D - MG</div>		<div>PREFEITO(A) MUNICIPAL DE FRANCISCO DUMONT</div>	
REMANESCENTES DE OBRA PARA A REFORMA E ADEQUAÇÃO DO CEMEJ PARA CENTRO DE ATIVIDADES SOCIAIS NO MUNICÍPIO DE FRANCISCO DUMONT - MG			
DESCRIÇÃO: PLANTA BAIXA SANITÁRIO, ISOMÉTRICO, LISTAS DE MATERIAIS E LEGENDAS			
ENDEREÇO DA OBRA: AV. SERESTA, BAIRRO ALTO ESPLANADA			
MUNICÍPIO: FRANCISCO DUMONT/MG		DATA INICIAL: 02 DE OUTUBRO DE 2026	
FASE DO PROJETO: INICIAL	ART/RTT:	DATA DA REV.:	
REFERÊNCIA DO PROJETO: FCD-0116	ESCALA: INDICADAS	Nº REVISÃO:	03/04