

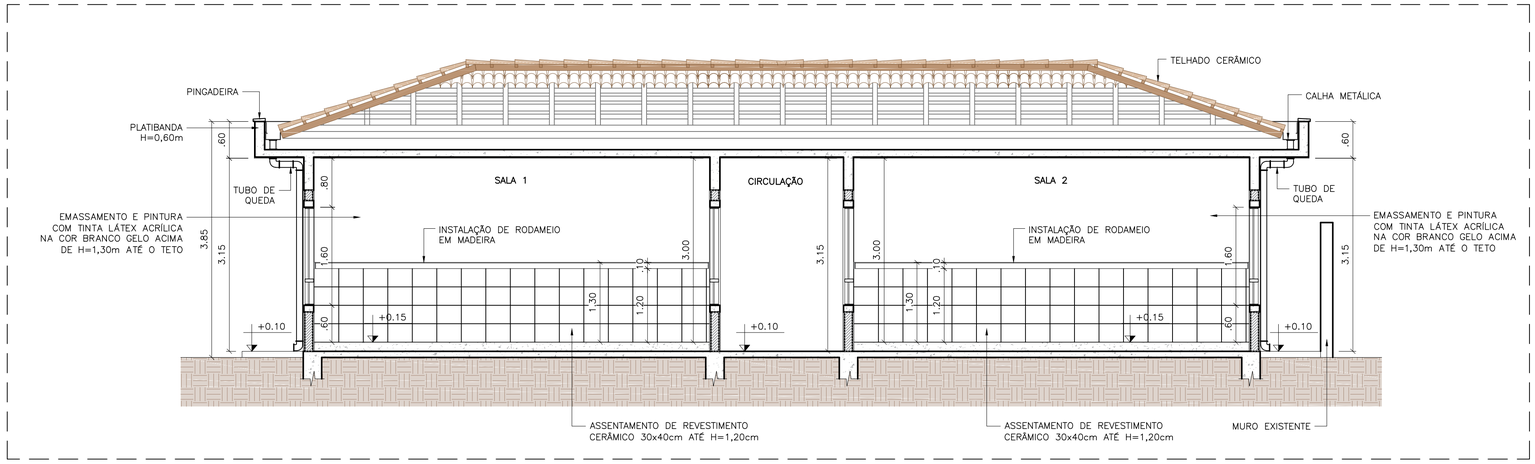



8 CORTE AA - CONSTRUÇÃO
ESCALA 1:50

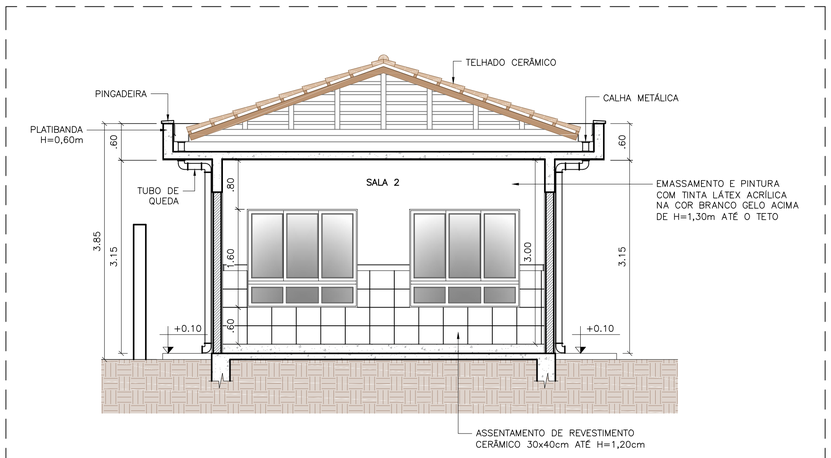

9 CORTE BB - CONSTRUÇÃO
ESCALA 1:50

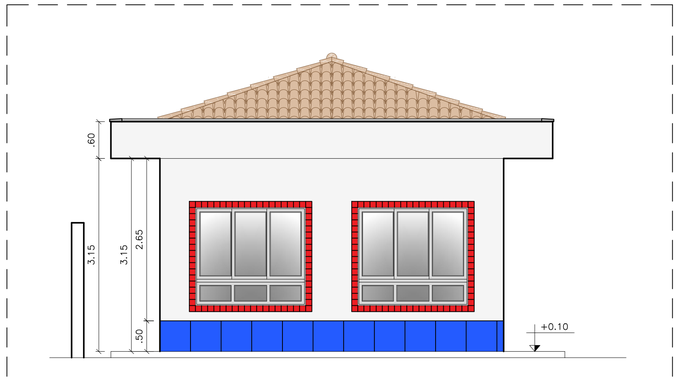

10 VISTA 1 - FACHADA LATERAL - CONSTRUÇÃO
ESCALA 1:50

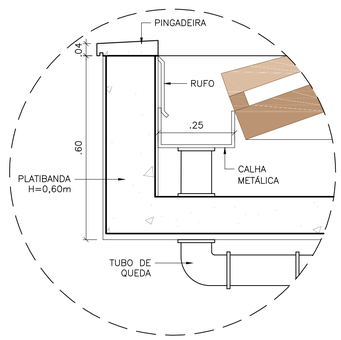

11 DETALHE COBERTURA - CONSTRUÇÃO
ESCALA 1:10

CONTRATADA:
CONTINENTAL ASSESSORIA
CNPJ Nº: 28.103.470/0001-08
AVENIDA GOVERNADOR MAGALHÃES PINTO, Nº 2191 B - 1º ANDAR, ALCIDES RABELO, MONTES CLAROS/MG - CEP: 39401-427

CONTRATANTE:
PREFEITURA FRANCISCO DUMONT
CNPJ Nº: 16.885.485/0001-88
PRAÇA DA MATRIZ, 285 - FRANCISCO DUMONT, MG, 39387-000

RESPONSÁVEL TÉCNICO:
gov.br Documento assinado digitalmente
BRENDA NATANIELE FERREIRA SIQUEIRA
Data: 23/10/2026 17:04:48-0300
Verifique em https://validar.iti.gov.br
BRENDA NATANIELE FERREIRA SIQUEIRA
CREA/CAU: A330243-1

RESPONSÁVEL LEGAL:
PREFEITO(A) MUNICIPAL DE FRANCISCO DUMONT

EXECUÇÃO DE OBRAS DE AMPLIAÇÃO DE SALAS DE AULA DA CRECHE PROINFÂNCIA TIPO C, NO MUNICÍPIO DE FRANCISCO DUMONT/MG

DESCRIÇÃO: CORTE AA - CONSTRUÇÃO; CORTE BB - CONSTRUÇÃO; VISTA 1 - FACHADA LATERAL - CONSTRUÇÃO; DETALHE COBERTURA - CONSTRUÇÃO

ENDEREÇO DA OBRA: RUA FREI HENRIQUE, 169, VILA NOVA, FRANCISCO DUMONT-MG

MUNICÍPIO: FRANCISCO DUMONTMG		**DATA INICIAL:** 23 DE OUTUBRO DE 2026	
FASE DO PROJETO: INICIAL	**ART/RRT:** 17451030	**DATA DA REV.:**	
REFERÊNCIA DO PROJETO: FCD-0198	**ESCALA:** INDICADAS	**Nº REVISÃO:** 00	**07/07**

ARQUITETÔNICO