



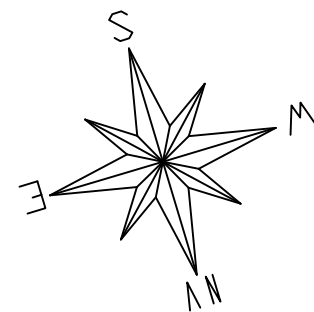


TABELA DE ESQUADRIAS				
COD	TIPO	LARGURA	ALTURA	PARAPEITO MATERIAL
J1	Janela de correr 2 folhas	100	100	110
J2	Janela basculante	100	60	170
J3	Janela pivotante	50	120	90
J4	Janela pivotante	50	120	110
J5	Janela basculante	80	40	170
P1	Porta de abrir	80	210	-
P2	Porta de abrir	70	100	-
P3	Porta de abrir	80	210	-
P4	Portas	150	250	-
PJ1	Porta-janela 2 folhas	200	250	-

LEGENDA	
	TELHA SANDUICHE
	TELHADO FIBROCIMENTO
	LAJE IMPERMEÁVEL

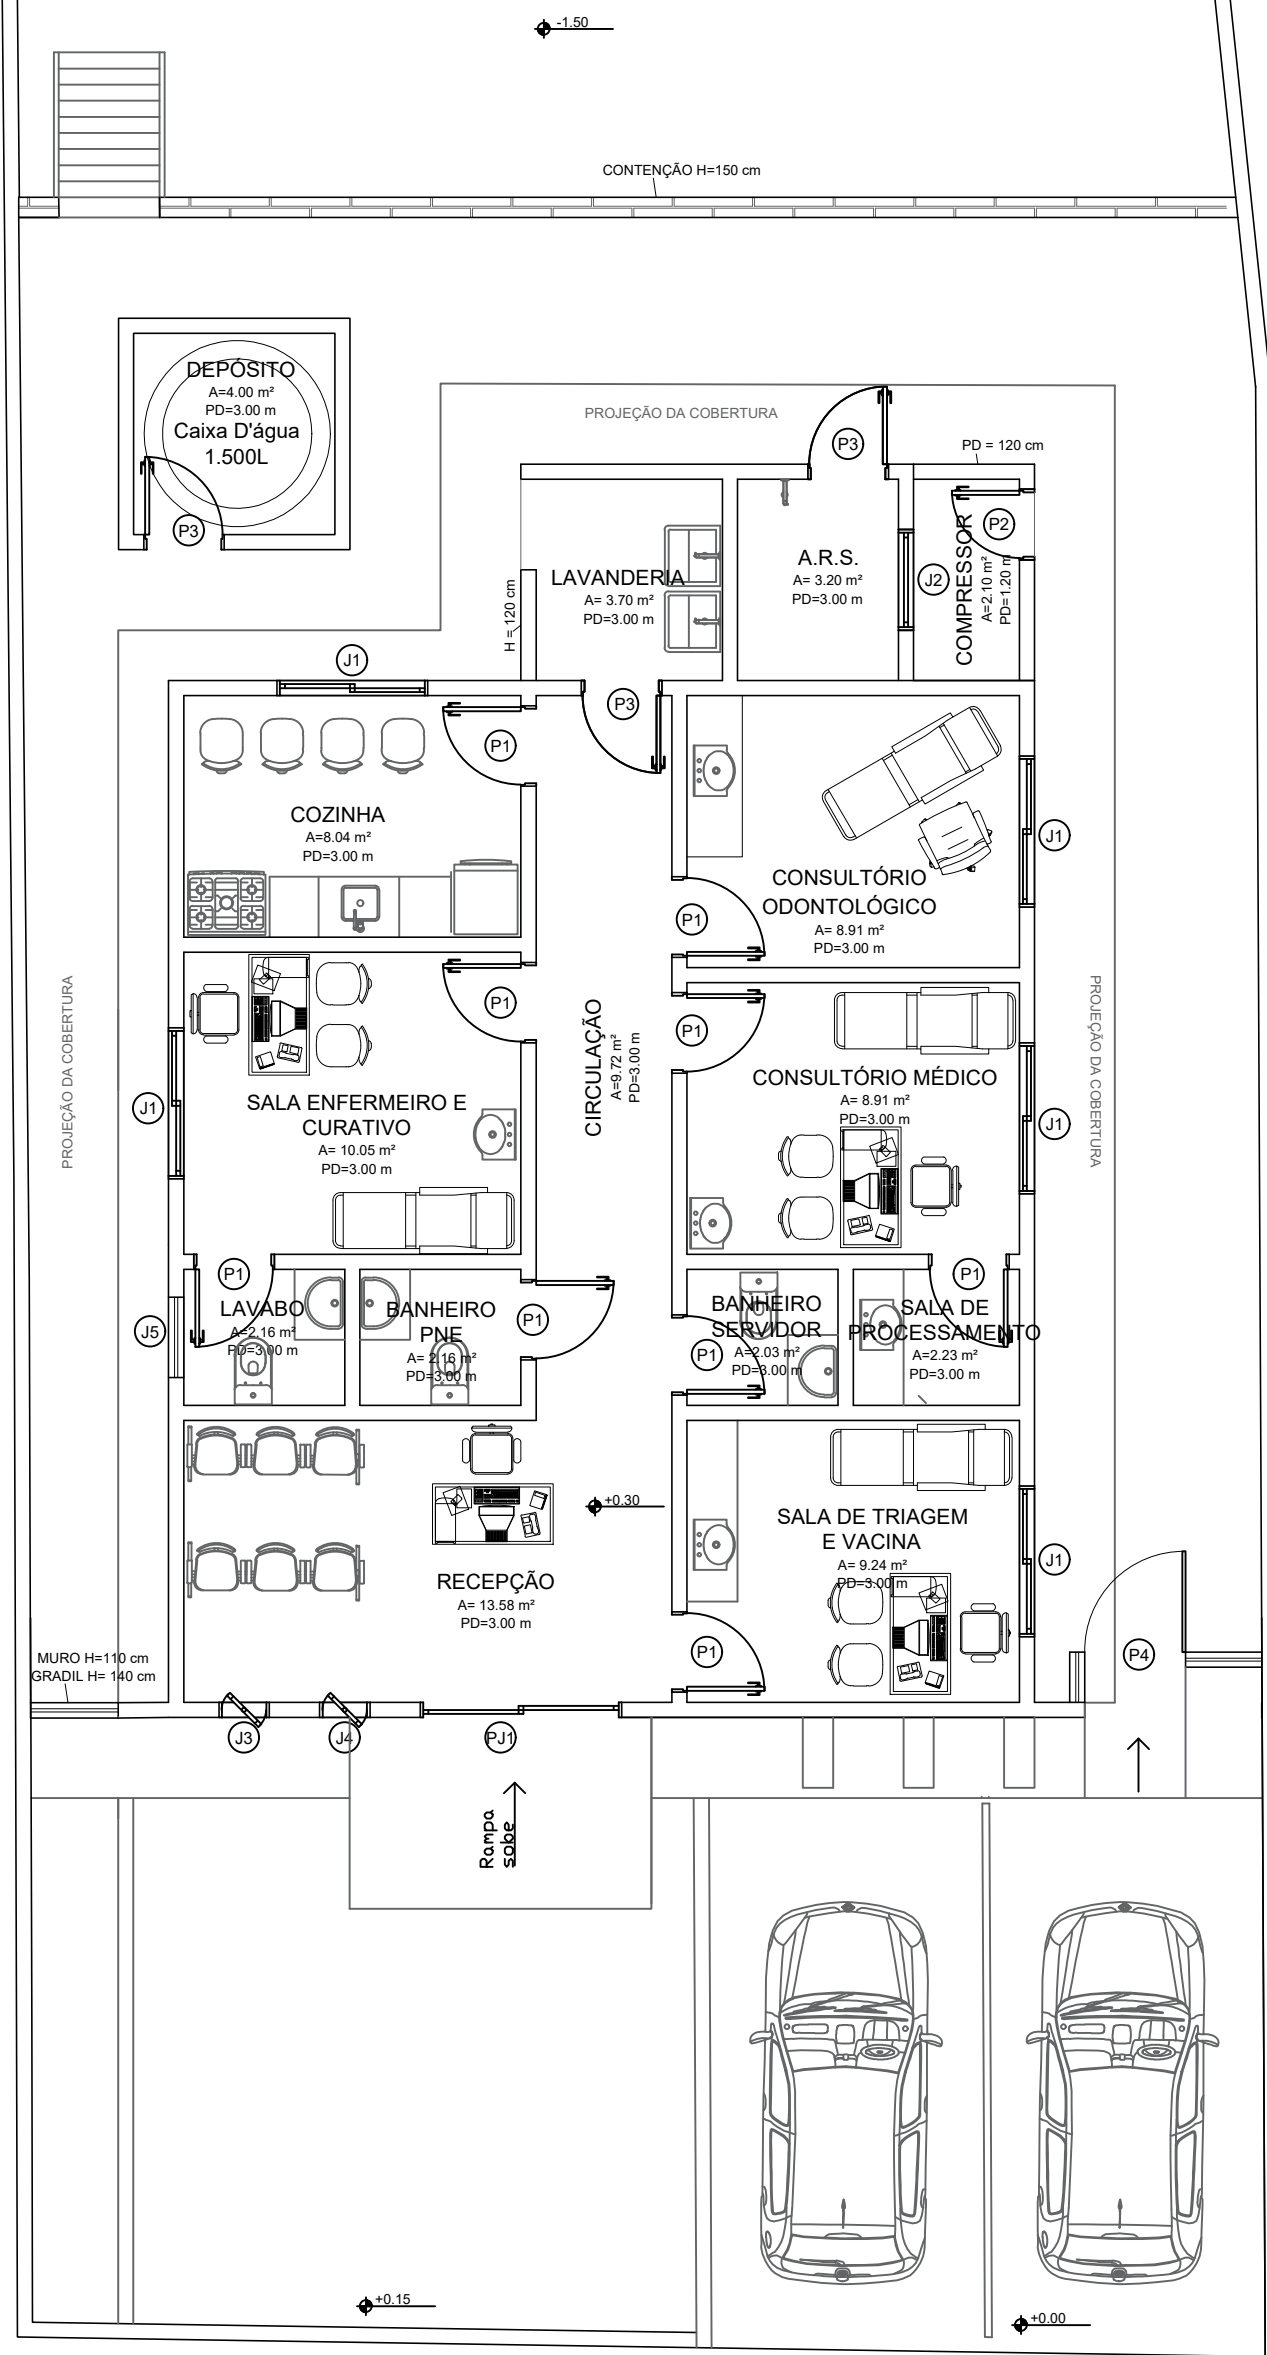

PLANTA LAYOUT
ESCALA 1/100

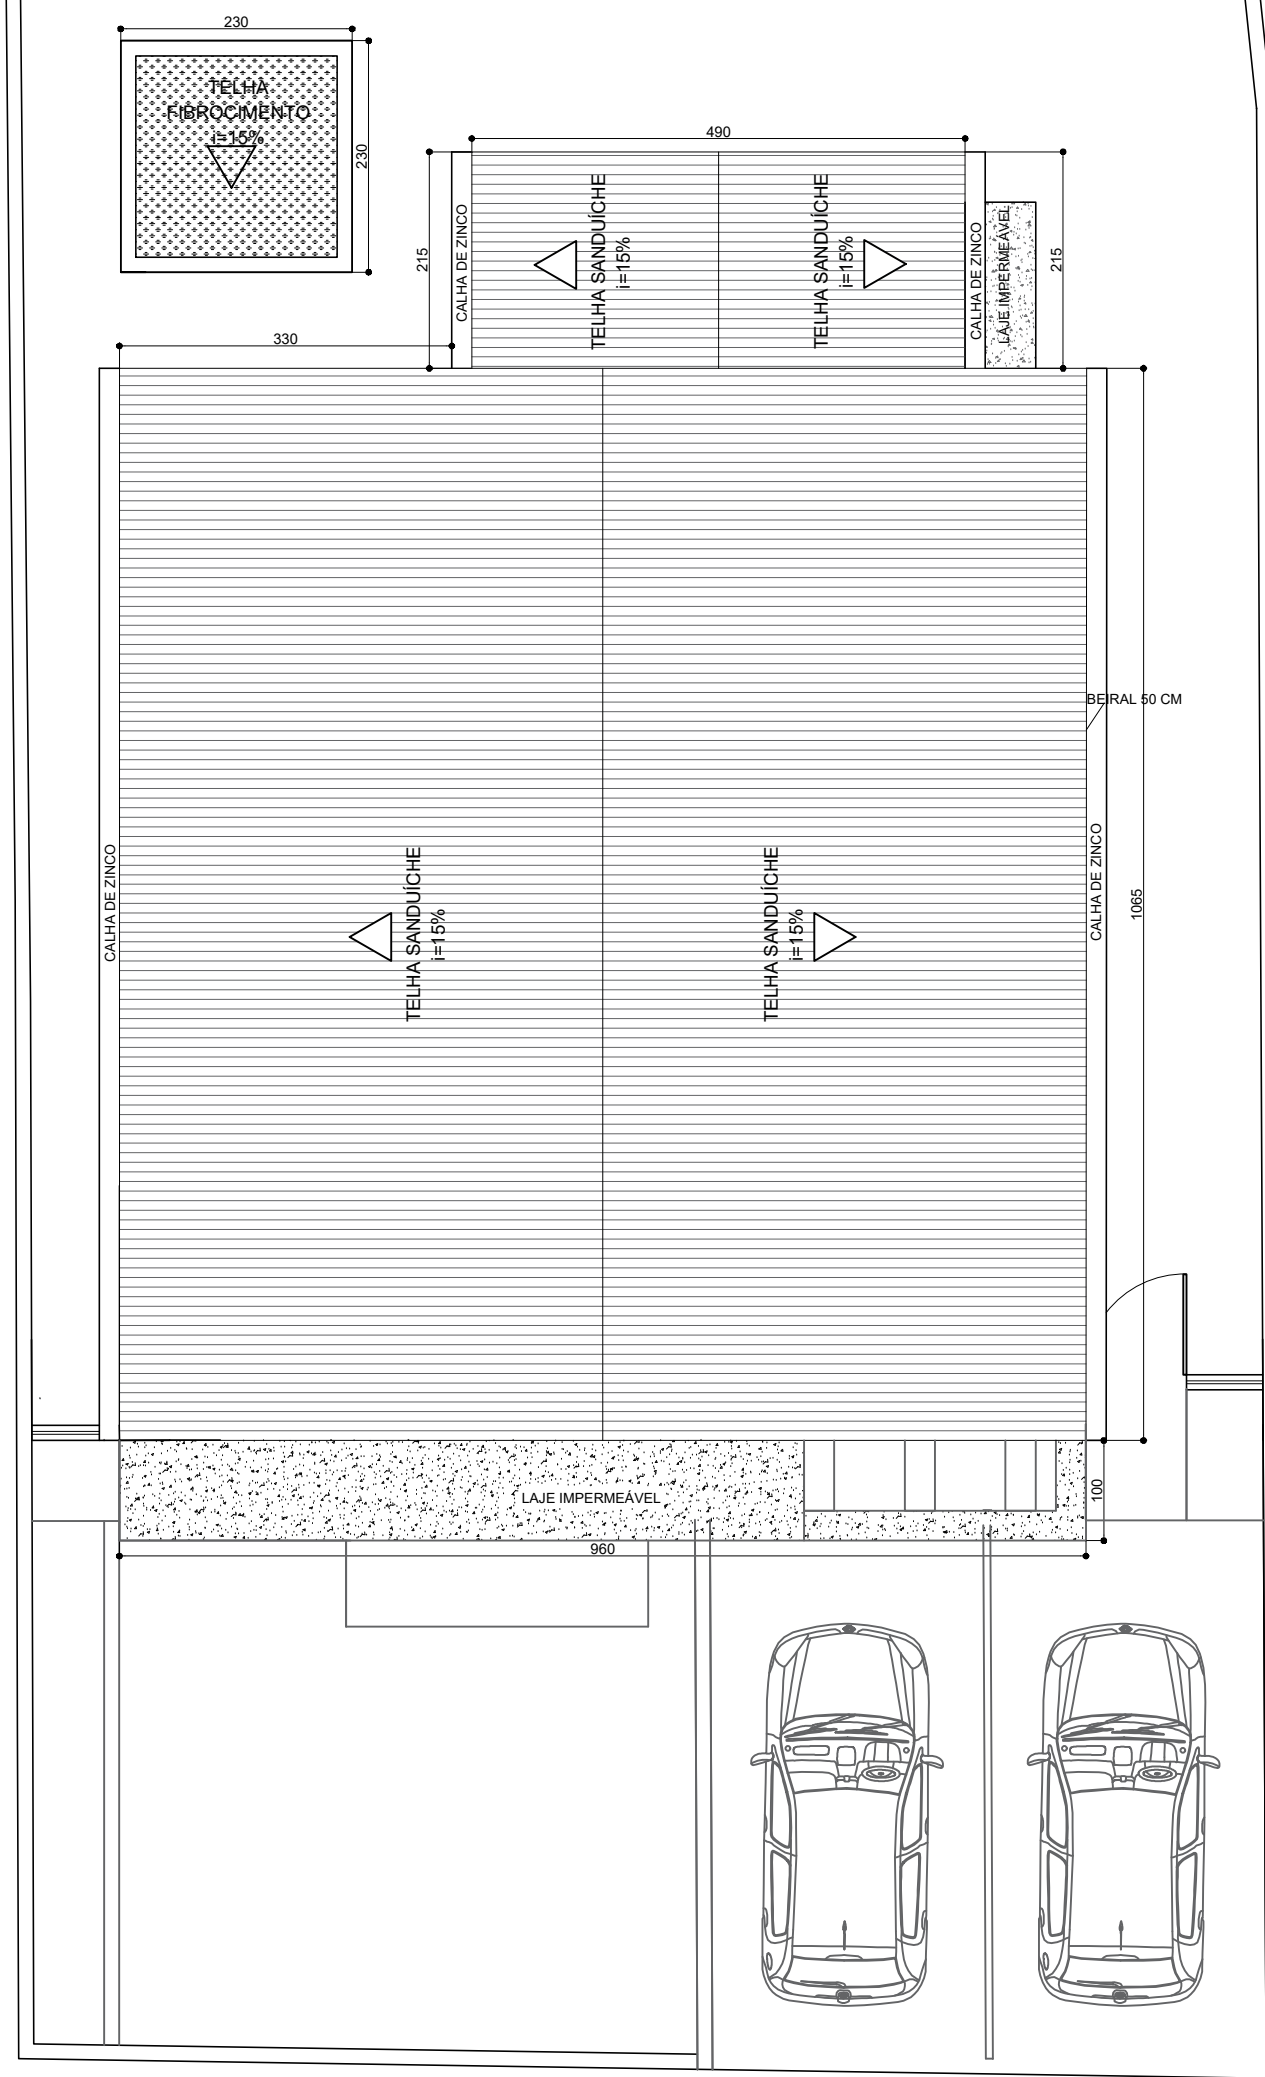

PLANTA COBERTURA
ESCALA 1/100

			PROJETO ARQUITETÔNICO	
PREFEITURA MUNICIPAL DE ITAMARANDIBA - MG			PROJETO ARQUITETÔNICO NOVA SEDE DO POSTO DE SAÚDE VÁRZEA DE SANTO ANTÔNIO	
RESPONSÁVEL TÉCNICO: KARINE CARVALHO GANDRA		CAU: A167009-3	FORMATO: A1	
LOCALIZAÇÃO: DISTRITO DE DOM SERAFIM - ITAMARANDIBA		DATA: MAIO/23	ESCALA: Indicada	
ÁREA DO IMÓVEL: 104,92 m²		DATA: MAIO/23	FOLHA: 01/04	
ASSINATURA DO RESPONSÁVEL KARINE CARVALHO GANDRA ARQUITETA E URBANISTA - CAU: A167009-3				
ASSINATURA DO CLIENTE LUIZ FERNANDO ALVES PREFEITO MUNICIPAL DE ITAMARANDIBA				