

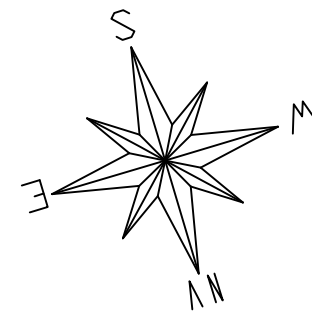


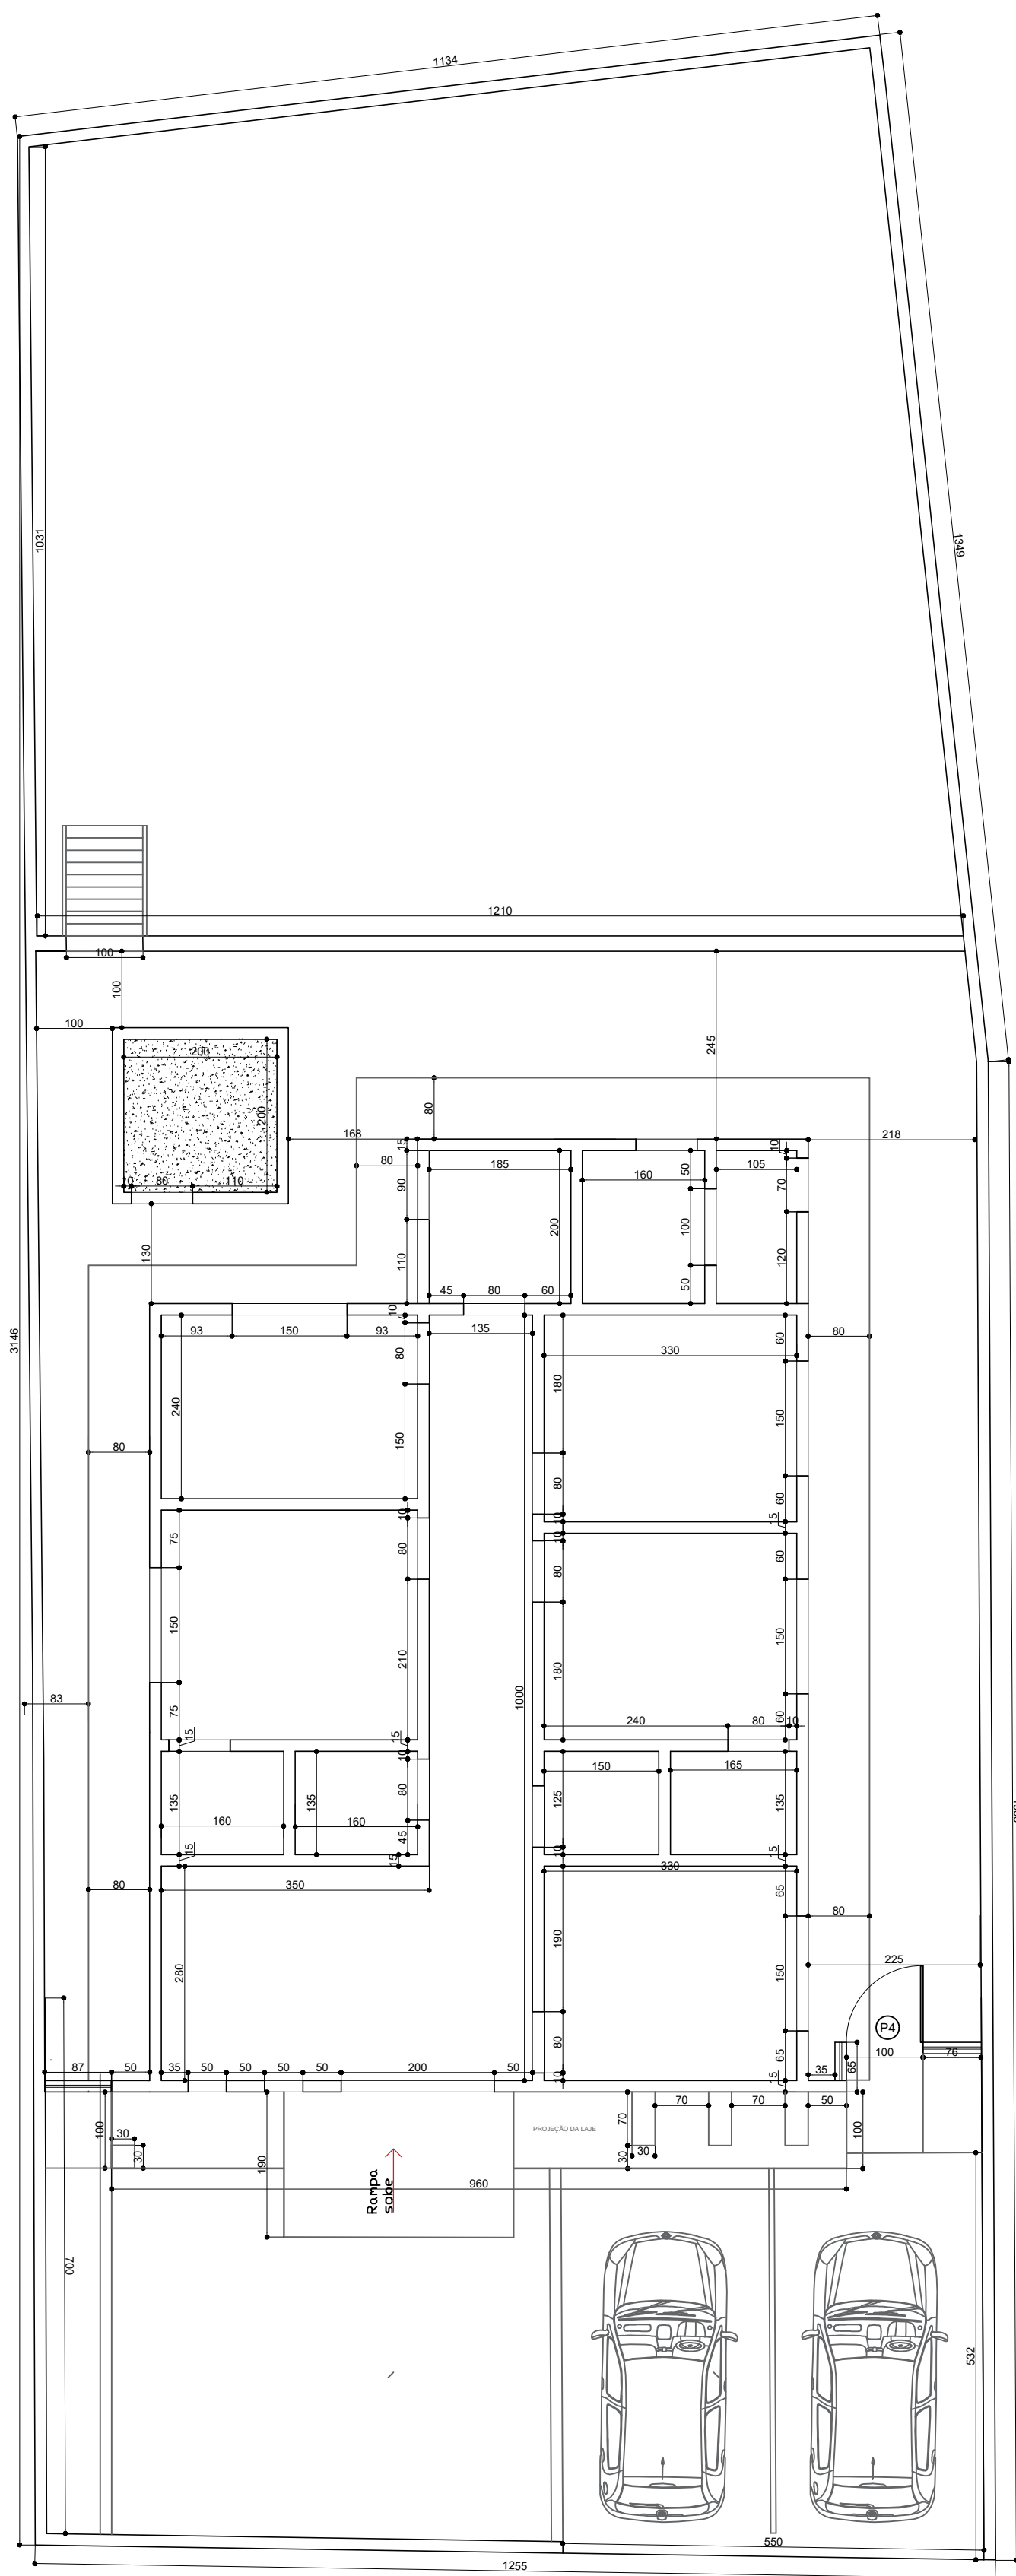

PLANTA COTAS
ESCALA 1/100

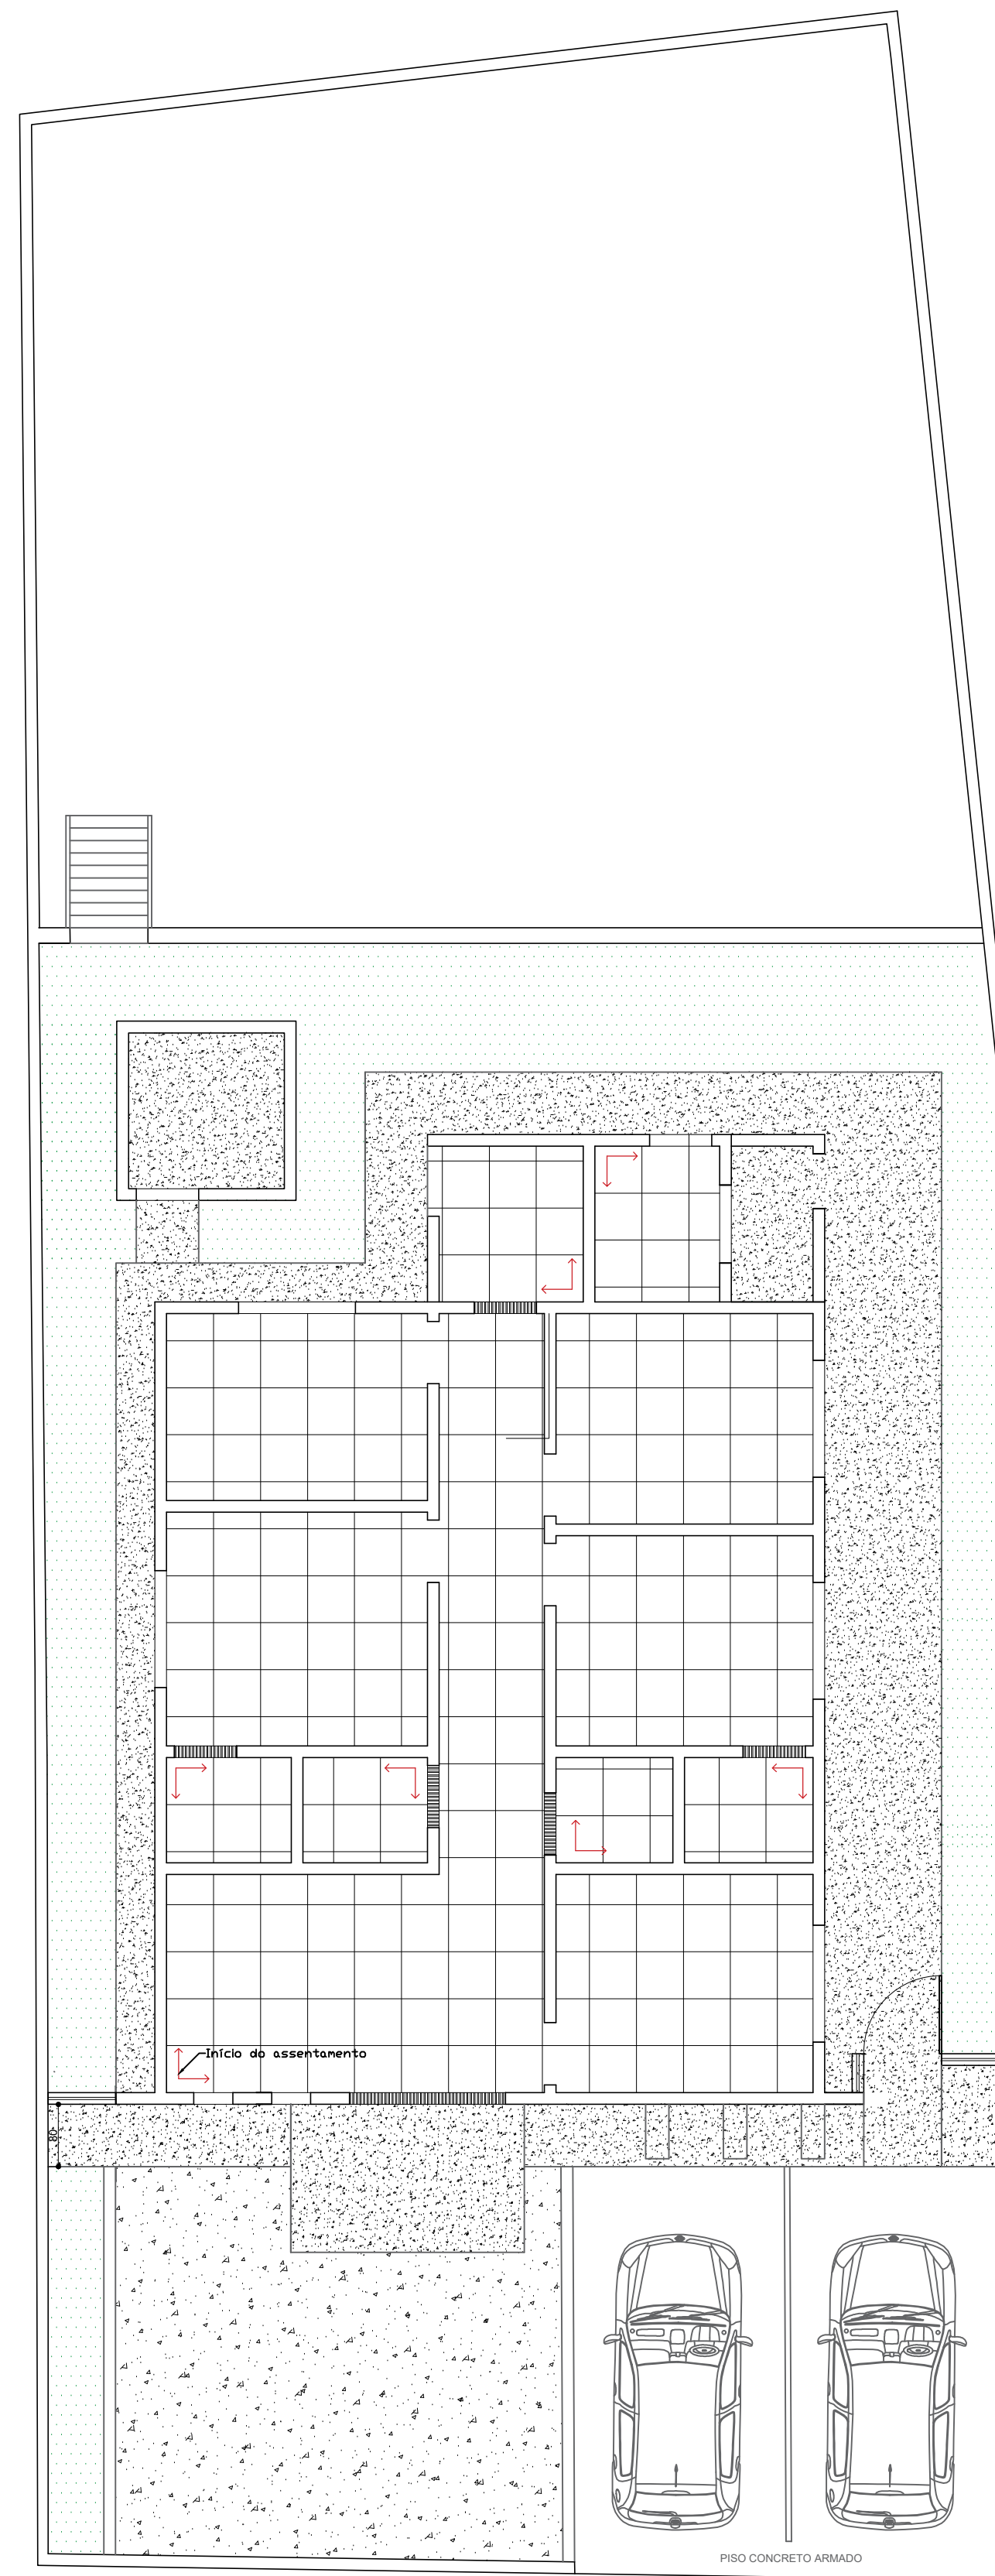

PLANTA PISOS
ESCALA 1/100

LEGENDA	
	GRAMA
	CONCRETO
	PISO CERAMICO
	BLOQUETE OCTOGONAL

				PROJETO ARQUITETÔNICO	
				PREFEITURA MUNICIPAL DE ITAMARANDIBA - MG	
				PROJETO ARQUITETÔNICO NOVA SEDE DO POSTO DE SAÚDE VÁRZEA DE SANTO ANTÔNIO	
RESPONSÁVEL TÉCNICO:		CAU:	FORMATO:	A1	
KARINE CARVALHO GANDRA		A167009-3			
LOCALIZAÇÃO: DISTRITO DE DOM SERAFIM - ITAMARANDIBA				ESCALA: Indicada	
ÁREA DO IMÓVEL:		DATA:	FOLHA:		
104,92 m ²		MAIO/23			
ASSINATURA DO RESPONSÁVEL KARINE CARVALHO GANDRA ARQUITETA E URBANISTA - CAU: A167009-3				02/04	
ASSINATURA DO CLIENTE LUIZ FERNANDO ALVES PREFEITO MUNICIPAL DE ITAMARANDIBA					