

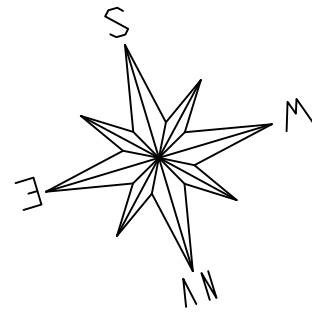


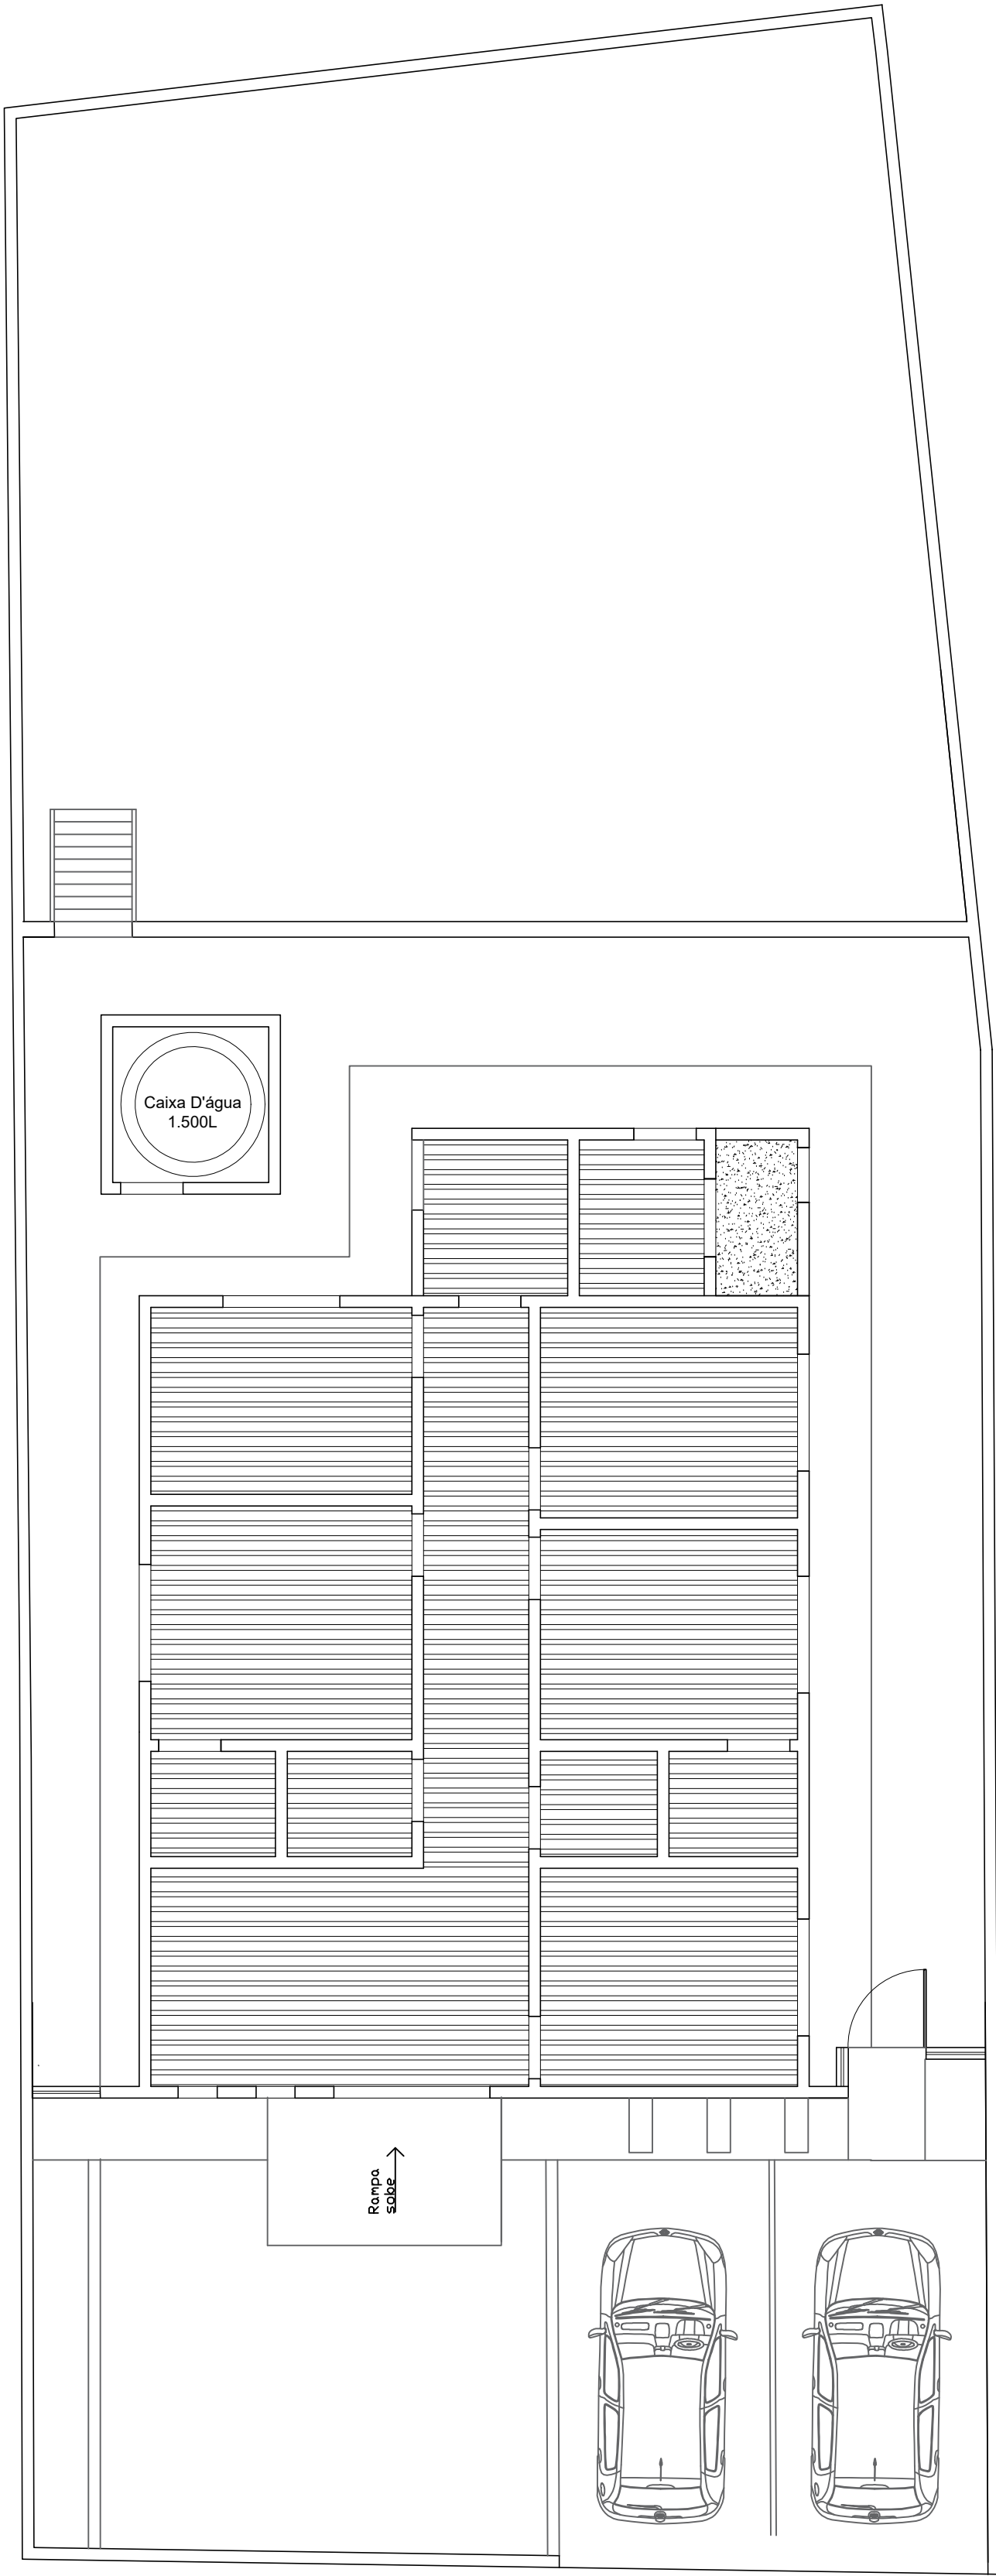

LEGENDA	
	FORRO PVC BRANCO
	LAJE

PLANTA FORRO
ESCALA 1/100

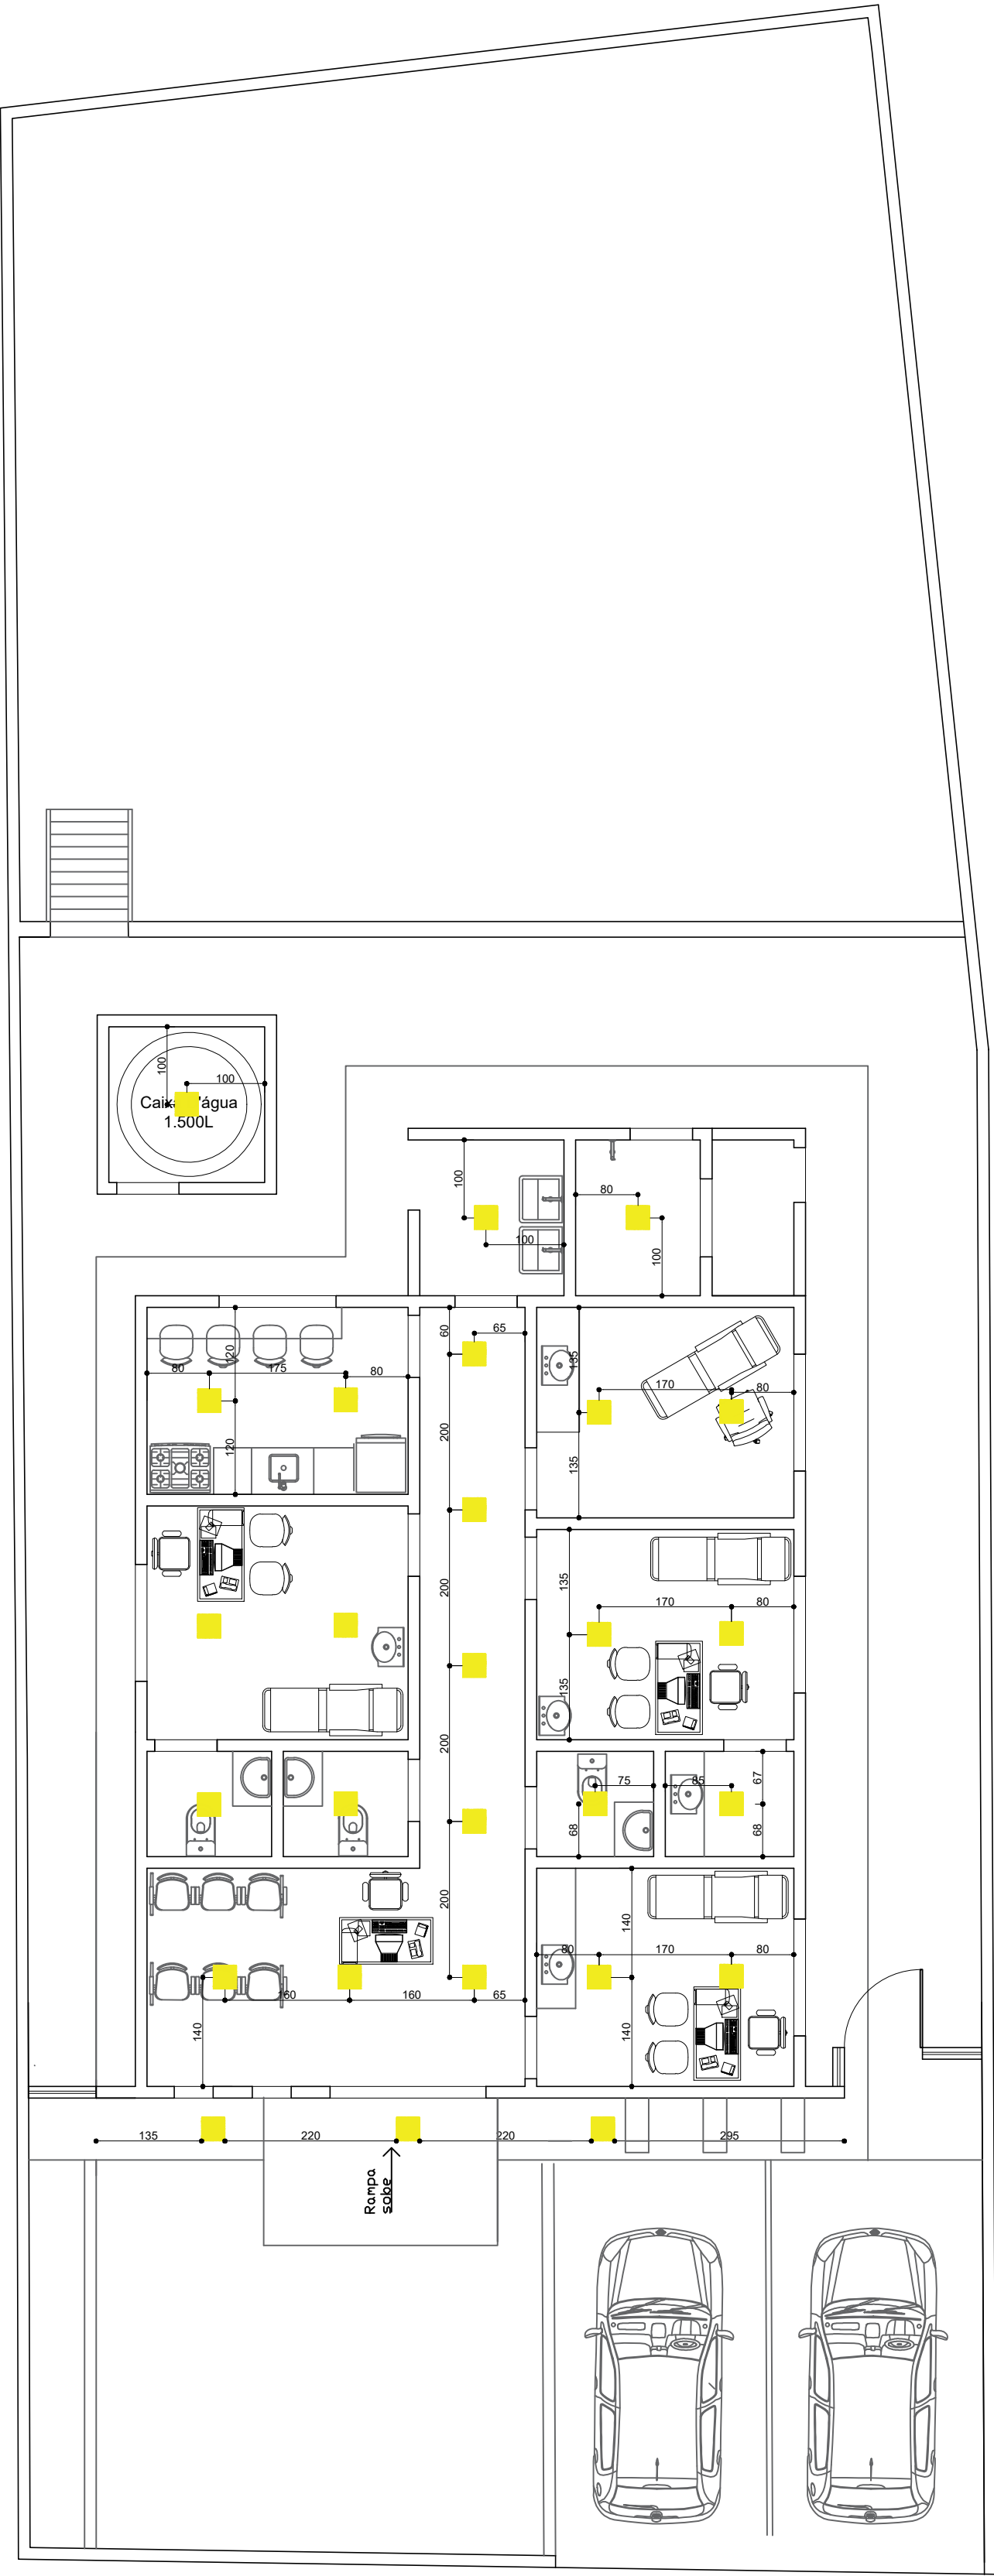

LEGENDA		
	Painel Plafon Led de embutir 24W 6.000K 30x30cm	27 unidades

PLANTA PONTOS DE ILUMINAÇÃO
ESCALA 1/100

		PROJETO ARQUITETÔNICO	
PREFEITURA MUNICIPAL DE ITAMARANDIBA - MG			
PROJETO ARQUITETÔNICO NOVA SEDE DO POSTO DE SAÚDE VÁRZEA DE SANTO ANTÔNIO			
RESPONSÁVEL TÉCNICO:		CAU:	FORMATO:
KARINE CARVALHO GANDRA		A167009-3	A1
LOCALIZAÇÃO:			
DISTRITO DE DOM SERAFIM - ITAMARANDIBA			
ÁREA DO IMÓVEL:	104,92 m²	DATA:	ESCALA:
		MAIO/23	Indicada
		FOLHA:	
			03/04
ASSINATURA DO RESPONSÁVEL			
KARINE CARVALHO GANDRA			
ARQUITETA E URBANISTA - CAU: A167009-3			
ASSINATURA DO CLIENTE			
LUIZ FERNANDO ALVES			
PREFEITO MUNICIPAL DE ITAMARANDIBA			