


**PERFIL**  
 ESC. H 1 : 2000  
 ESC. V 1 : 200

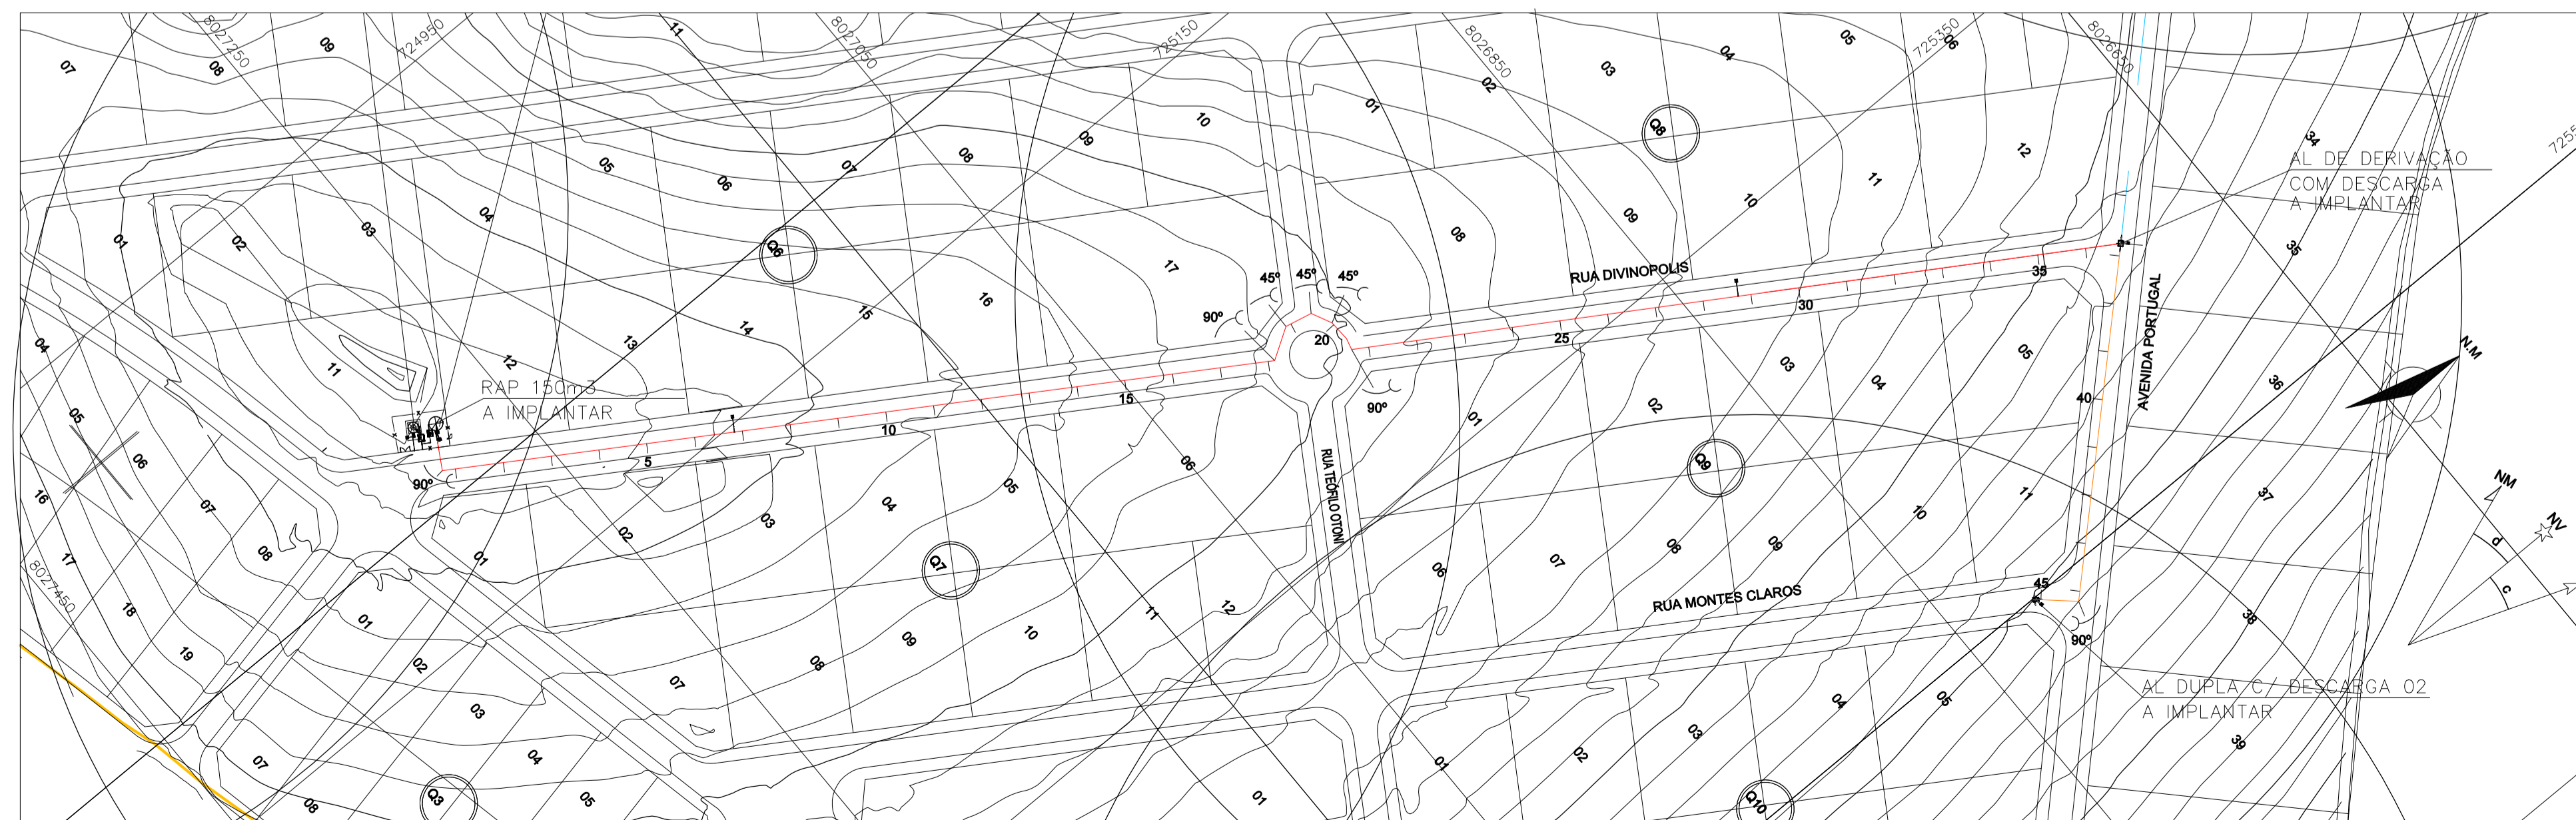

**PLANTA**  
 ESC. H 1 : 2000

- LEGENDA:**
- REDE ALIMENTADORA 04
  - REDE ALIMENTADORA 03 - PRIMEIRO TRECHO
  - REDE ALIMENTADORA 03 - SEGUNDO TRECHO
- NOTAS:**
- 1 - A REDE ALIMENTADORA DEVERÁ SER DE 1,00 METROS ATÉ A GERATRIZ SUPERIOR DO TUBO E DEVERÁ SER IMPLANTADA NO TERÇO MÉDIO SUPERIOR DA VIA.
  - 2 - AS REDES ALIMENTADORAS NÃO POSSUEM INTERFERÊNCIAS CONSTRUTIVAS RELATIVAS A DISPOSITIVOS DE INFRAESTRUTURA URBANA.
  - 3 - O CENTRO DE RESERVAÇÃO NÃO SE ENCONTRA PROXIMO DE AEROPORTOS, PORTANTO NÃO É NECESSÁRIA AUTORIZAÇÃO DA ANAC.

RELAÇÃO DE MATERIAL				
ITEM	DISCRIMINAÇÃO	SÍMBOLO	DIÂM.	QUANT. UNID.
<b>REDE ALIMENTADORA 03 - A IMPLANTAR</b>				
01	PEAD PE100 PN12,5	—	DE180	735 m
02	PVC PBA CL20	—	100	168 m
03	C45 PEAD	—	45°	150 03 pç
04	C90 PEAD	—	90°	150 04 pç

LETRA	DATA	ASSINATURA	DESCRIÇÃO
B	20/04/2024	LRB	—ADEQUAÇÃO (ETAPALIZAÇÃO).
B	24/10/2023	LRB	—3a ENTREGA — REFERENTE AO 2o LAUDO.
B	18/09/2023	LRB	—2a ENTREGA — REFERENTE AO 1o LAUDO.
A	29/08/2023	LRB	ORIGINAL

REVISÕES			
CONTRATO N°	—	ART N°	MG20232111103
PROJETO N°	—		
RESPONSÁVEL TÉCNICO	COORDENADOR DA EMPRESA PROJETISTA	PROJETISTA	
LETICIA ROBBE BASILIO	CREA: MG 176655/D	LETICIA ROBBE BASILIO	CREA: MG 176655/D
		DATA	MARCELA SOARES
<b>SISTEMA DE ABASTECIMENTO DE ÁGUA</b>		ESCALA	JUNHO/2024
DISTRITO INDUSTRIAL		TIPO	1:2.000
REDE ALIMENTADORA 03 — 1ª ETAPA		PLANTA E PERFIL	FOLHA
			BS 26/44
APROVADO	VISTO	VISTO	VISTO