
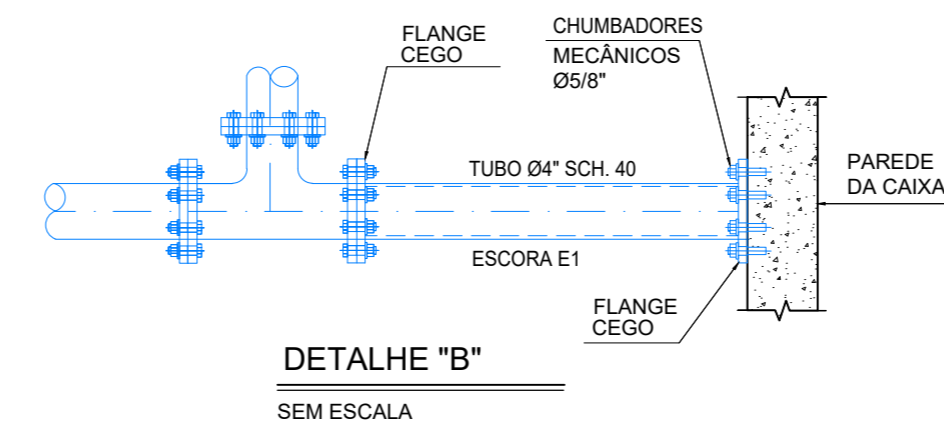



-AL- DE DERIVAÇÃO C/ DESC. DN150X100MATERIAIS	-	-	524,88
TE FOFO FFF PN16 DN 150	UN	1,00	32,00
COLARINHO INTEGRADO COM FLANGE - TERMOFUSÃO	UN	1,00	
REGISTRO FOFO CBOR.FC S14 PN10/16 DN150	UN	4,00	264,00
EXTREMIDADE FOFO BF JE PN16 DN 150	UN	1,00	15,50
LUVA FOFO BB JE DN 150	UN	1,00	27,20
ARRUELA BORRACHA FLANGE PN16 DN150	UN		9,00
PARAFUSO C/PORCAS P/ FLANGES PN 16 DN20 X 90	UN		72,00
TUBO CILINDRICO (TCL) - DN 150 - L = 1,50 M	UN	1,00	39,00
TAMPA FOFO AGUA DN600 ARTICULADO	UN	2,00	
TE RED. FOFO FFF PN16 DN 150X100	UN	1,00	28,50
CURVA 90º FOFO FF PN16 DN 100	UN	1,00	17,00
REGISTRO FOFO CBOR.FV S14 PN10/16 DN100	UN	1,00	40,00
EXTREMIDADE FOFO BF JE PN16 DN 100	UN	1,00	9,60
TUBO CILINDRICO (TCL) - DN 100 - L = 2,00 M	UN	1,00	34,40
ARRUELA BORRACHA FLANGE PN16 DN100	UN		3,00
PARAFUSO C/PORCAS P/FLANGE PN16 DN16X80	UN	24,00	
FLANGE CEGO FOFO PN16 DN 150	UN	1,00	7,20
ADAPTADOR KLIKSO FOFO X PVC - DN 150 X 100	UN	1,00	
TUBO COM FLANGES (TFL10) DN 150 - L = 0,40 M	UN	1,00	10,48

CAIXA DE PROTEÇÃO DA ALIMENTADORA DE DERIVAÇÃO COM DESCARGA - 1ª ETAPA

SEM ESCALA
CAIXA PADRÃO COPASA P-332/0


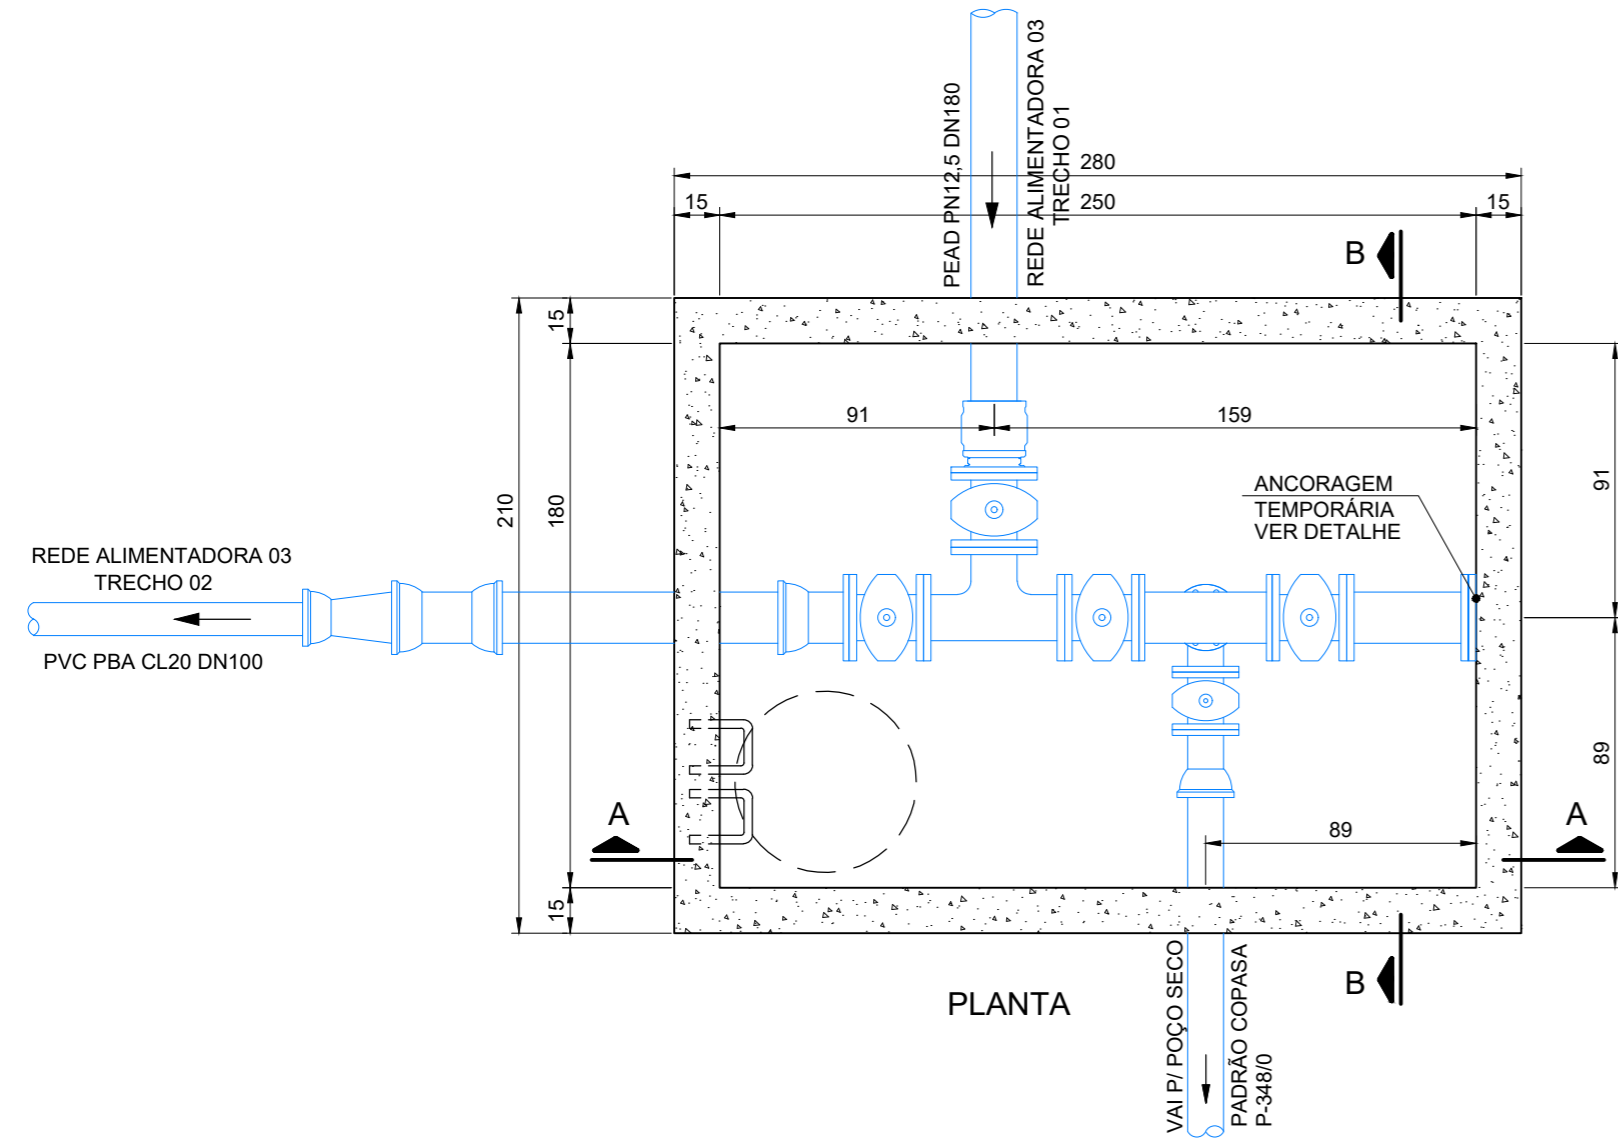


TAMPA VENTILADA EM FERRO FUNDIDO
SEM ESCALA

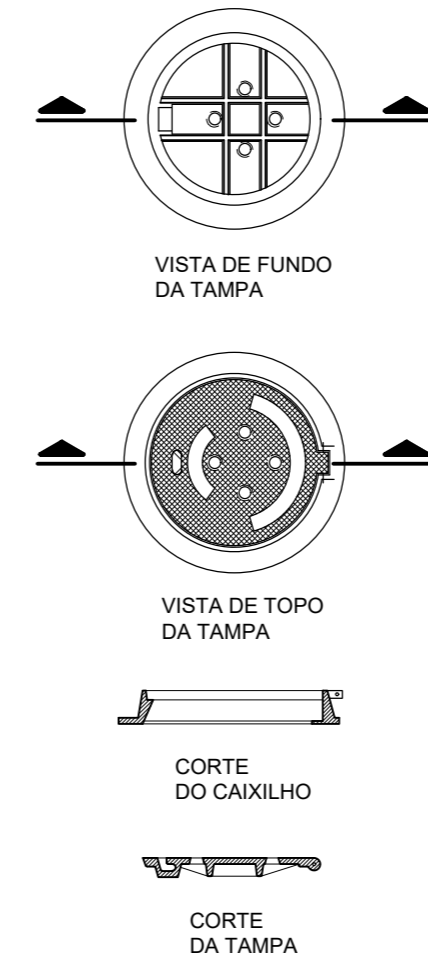

LEGENDA:
A>0,90 (cobrimento mínimo de tubulações enterradas)
B>0,30 (distância dos flanges para paredes e tetos)

NOTAS TÉCNICAS:
1-Desenho representativo.

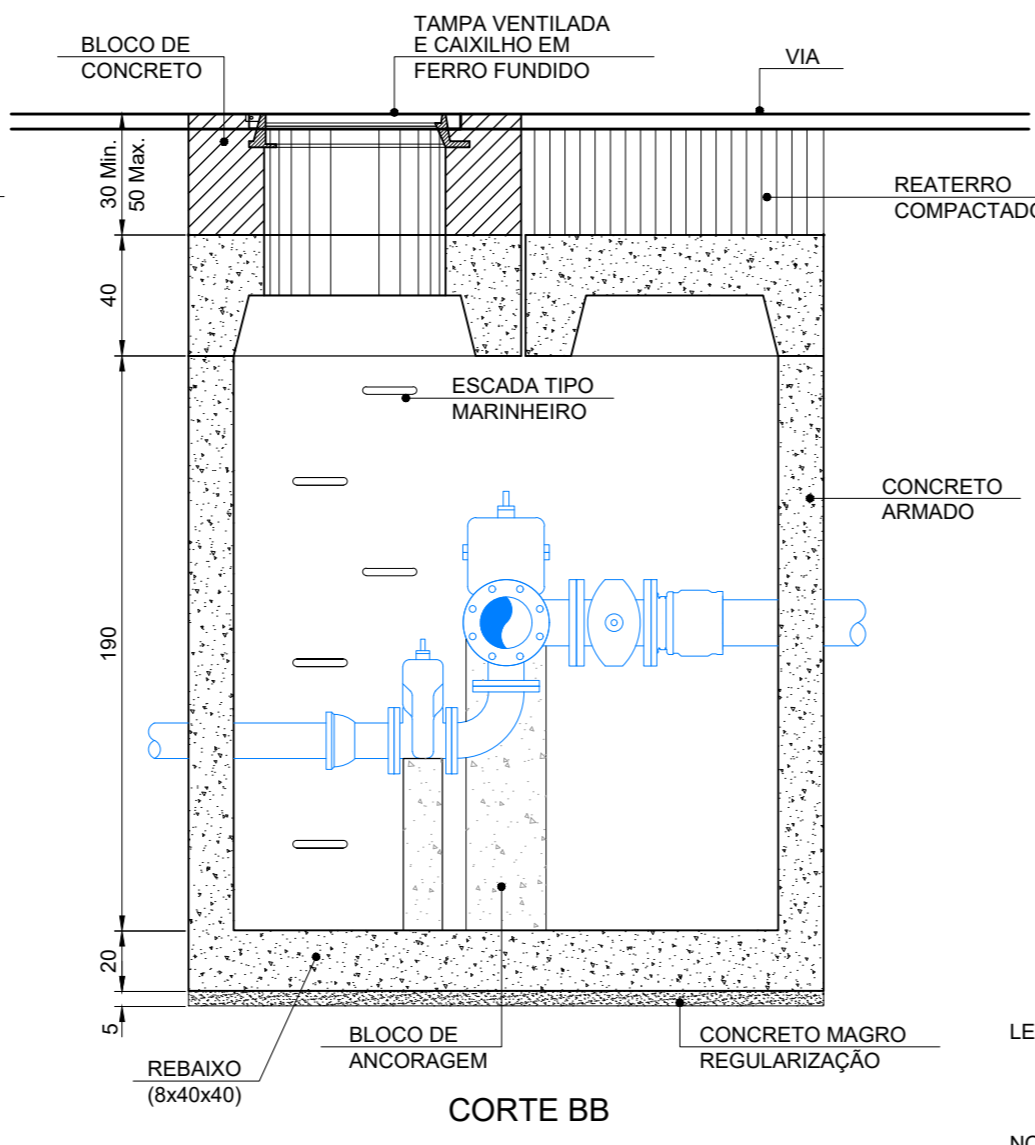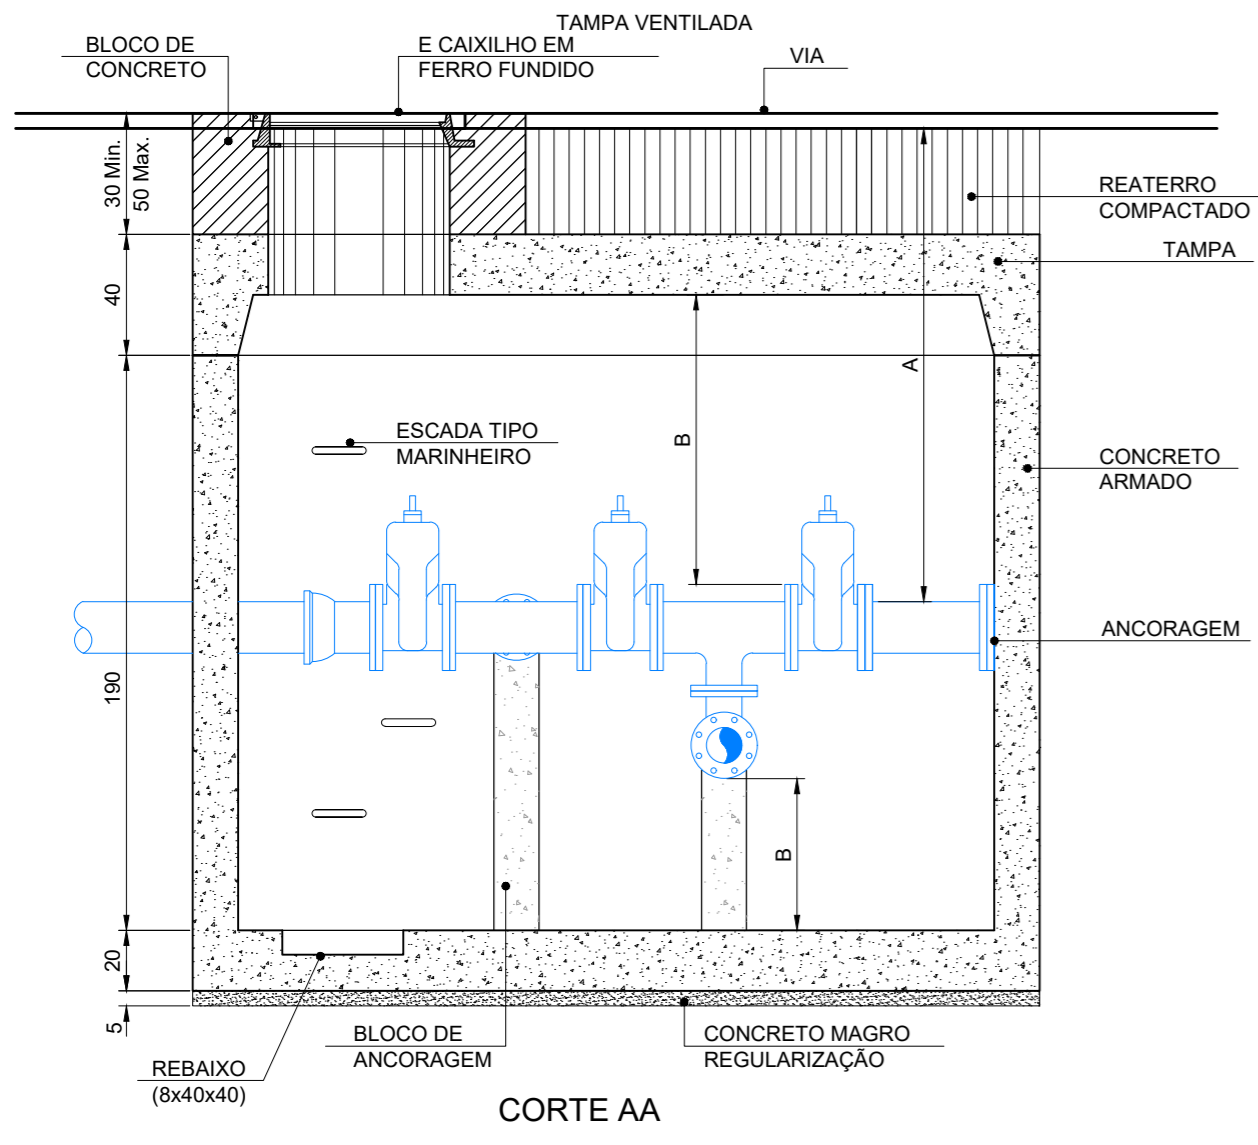

R00	(B)	EMISSÃO INICIAL	V.C.L.	R.S.S.	P.M.I.	17/10/2025
REV.	T.E.	DESCRIÇÃO DA REVISÃO	DES.	VER.	APR.	DATA
	T.E.	(A) PRELIMINAR (B) PARA APROVAÇÃO (C) PARA CONHECIMENTO	(D) PARA COTAÇÃO (E) PARA CONSTRUÇÃO (F) CONFORME COMPRADO	(G) CONFORME CONSTRUÍDO (H) CANCELADO		
DATA DA PRIMEIRA EMISSÃO: 17/10/2025						
ENDEREÇO DA OBRA/SERVIÇO:						
NOME DO LOGRADOURO: DIVERSAS RUAS DO MUNICÍPIO			NÚMERO DO LOGRADOURO: DIVERSOS DO MUNICÍPIO			
BAIRRO: DIVERSOS DO MUNICÍPIO			C.E.P.: 36.670-000			
CIDADE/UF: ITAMARANDIBA-MG			COMPLEMENTO:			
PROPRIETÁRIO: PREFEITURA MUNICIPAL DE ITAMARANDIBA-MG			CPF/CNPJ: 16.886.871/0001-94			

RESPONSÁVEIS TÉCNICOS E DADOS DE CONTRATO	
R.T. DO PROJETO: ENG. FABIOLA BATISTA PIRES - CREA:MG-78.851/D	R.T. DO CONTRATO COM A PREFEITURA: ENG. FABIOLA BATISTA PIRES - CREA:MG-78.851/D
PROJETISTA: VANNDER DO CARMO LOPES	Nº DE CONTRATO COM A PREFEITURA: 563/2025
DESENHISTA: VANNDER DO CARMO LOPES	Nº DE CONVÊNIO/ OPERAÇÃO (CEF/BDMG/SES OU OUTRO): NÃO SE APLICA
COORDENAÇÃO: ARQ.:ROBERTA SIMONE R. DA SILVA - CAU/MG: A60814-9	NÚMERO DA A.R.T. OU R.R.T.: ART: MG2025433566
RESPONSÁVEL DA PREFEITURA PELA APROVAÇÃO: PREFEITURA MUNICIPAL DE ITAMARANDIBA-MG	NÚMERO DA 'OS' (ORDEM DE SERVIÇO/ DEMANDA): OS: IT_25_001




TRANSFORMANDO CIDADES.

PREFEITURA MUNICIPAL DE ITAMARANDIBA - MG

ABASTECIMENTO DE ÁGUA DO DISTRITO INDUSTRIAL

PROJETO BÁSICO

SISTEMA DE ABASTECIMENTO DE ÁGUA

CAIXAS PARA PROTEÇÃO DE APARELHOS

EM CONCRETO ARMADO - PADRÃO COPASA P-332/0

ALIMENTADORA DE DERIVAÇÃO COM DESCARGA DN150x100mm - COM TRÁFEGO

PLANTA, CORTES E DETALHE DA TAMPA



FÓRMATO:
A2 (594x420mm)

ESCALA:
INDICADA

FOLHA:
06