


DIAGRAMA CLP

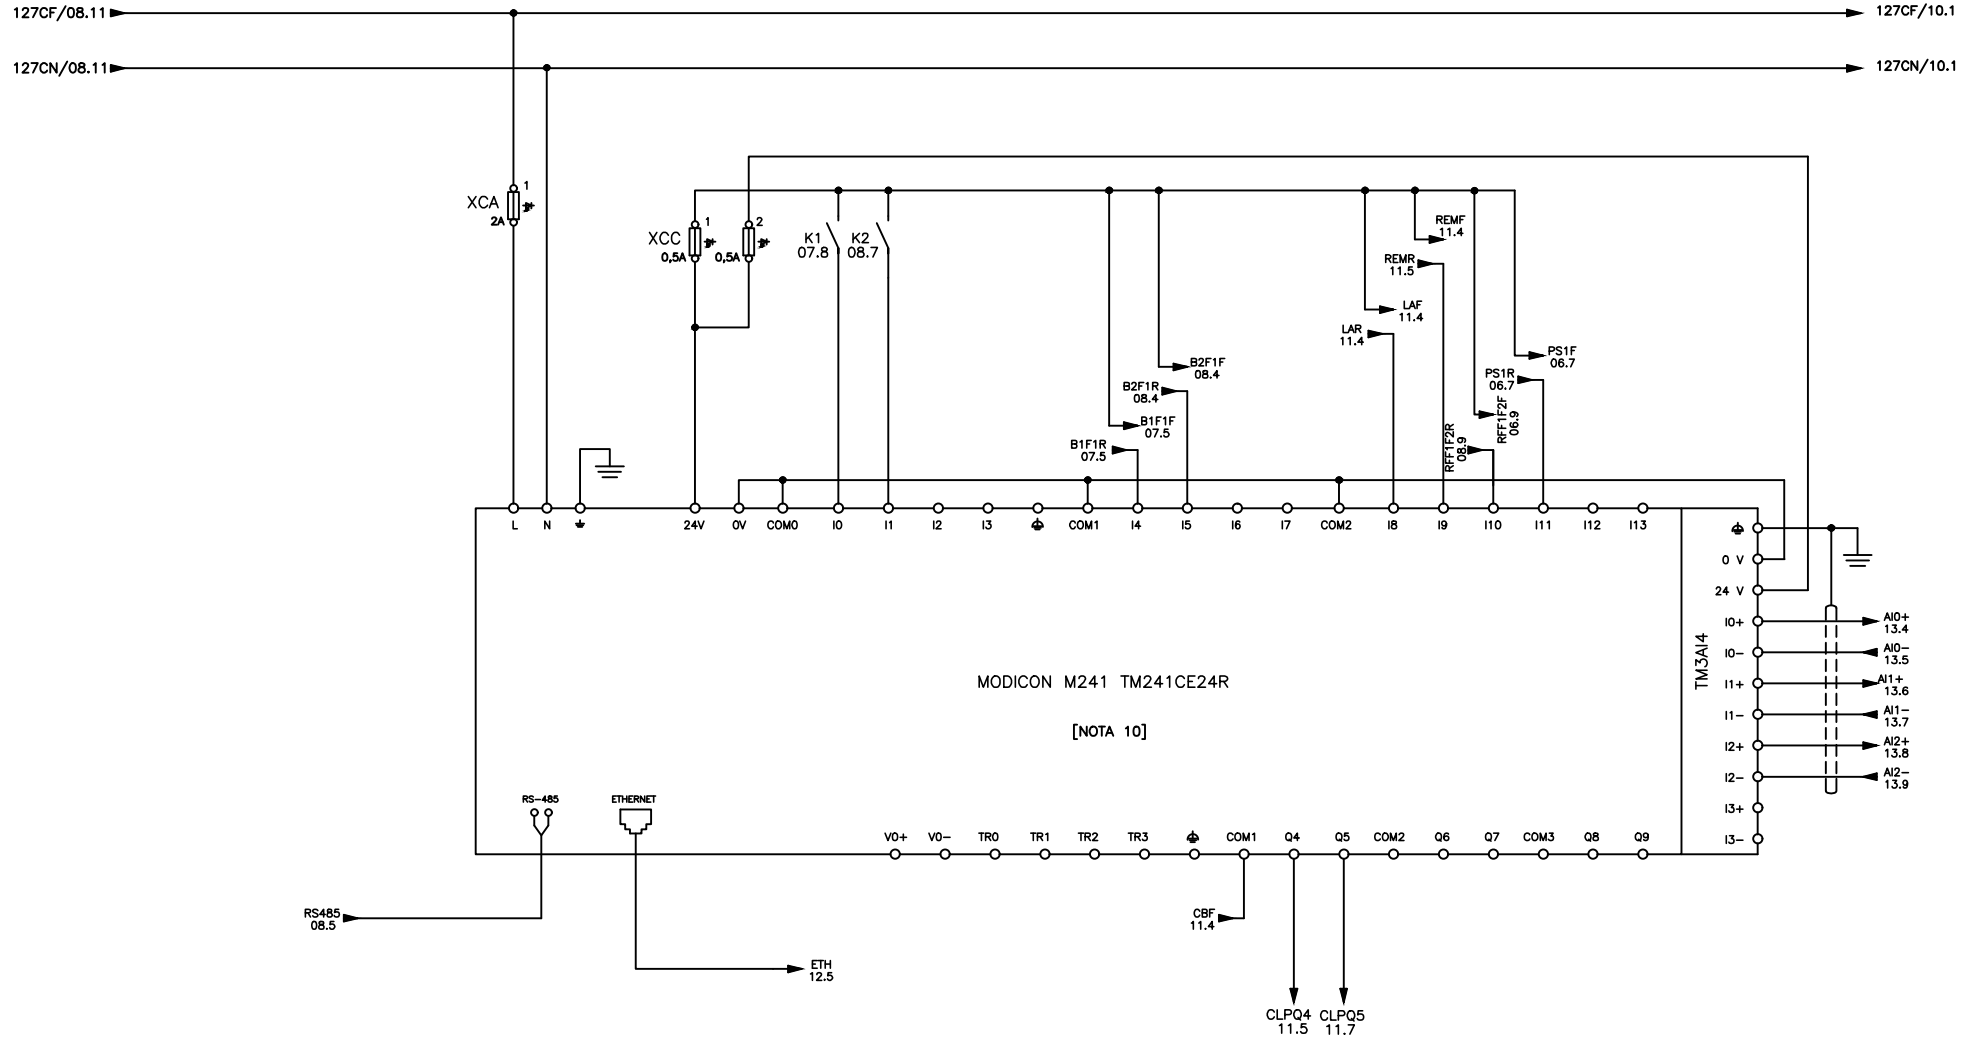

MODICON M241 TM241CE24R

[NOTA 10]

5					PROJETISTA	R. Izaura Augusta Pereira, 468 Santa Mônica, Uberlândia - MG, CEP 38408-192 Tel.: (34) 98434-8335 site: www.tecnivolt.com.br	CLIENTE		PREFEITURA MUNICIPAL DE ITAMARANDIBA - MINAS GERAIS		
4											
3											
2					CONTRATO N°:	ART N°:	DESENHISTA:	SIST./MUN.:	ITAMARANDIBA/ MG	DATA:	DEZ/25
1						MG20254529012	ENG° JOSÉ F. M. NETO	UD CONST.:	BOOSTER - DISTRITO INDUSTRIAL	REVISÃO	R0
0	EMISSÃO INICIAL	DEZ/25	JFMN		RESP. TÉCNICO PROJETO:			PROJETO N°:	ES-EL-01-BOOSTER-DS-019-2025	IMPRESS.	A4
N°	DESCRIÇÃO	DATA	VISTO	APROVADO	ENG°. JOSÉ F.M.NETO - CREA/DF 19.091/D			CONTEÚDO:	DIAGRAMA TRIFILAR - DIAGRAMA CLP	FOLHA	09/14