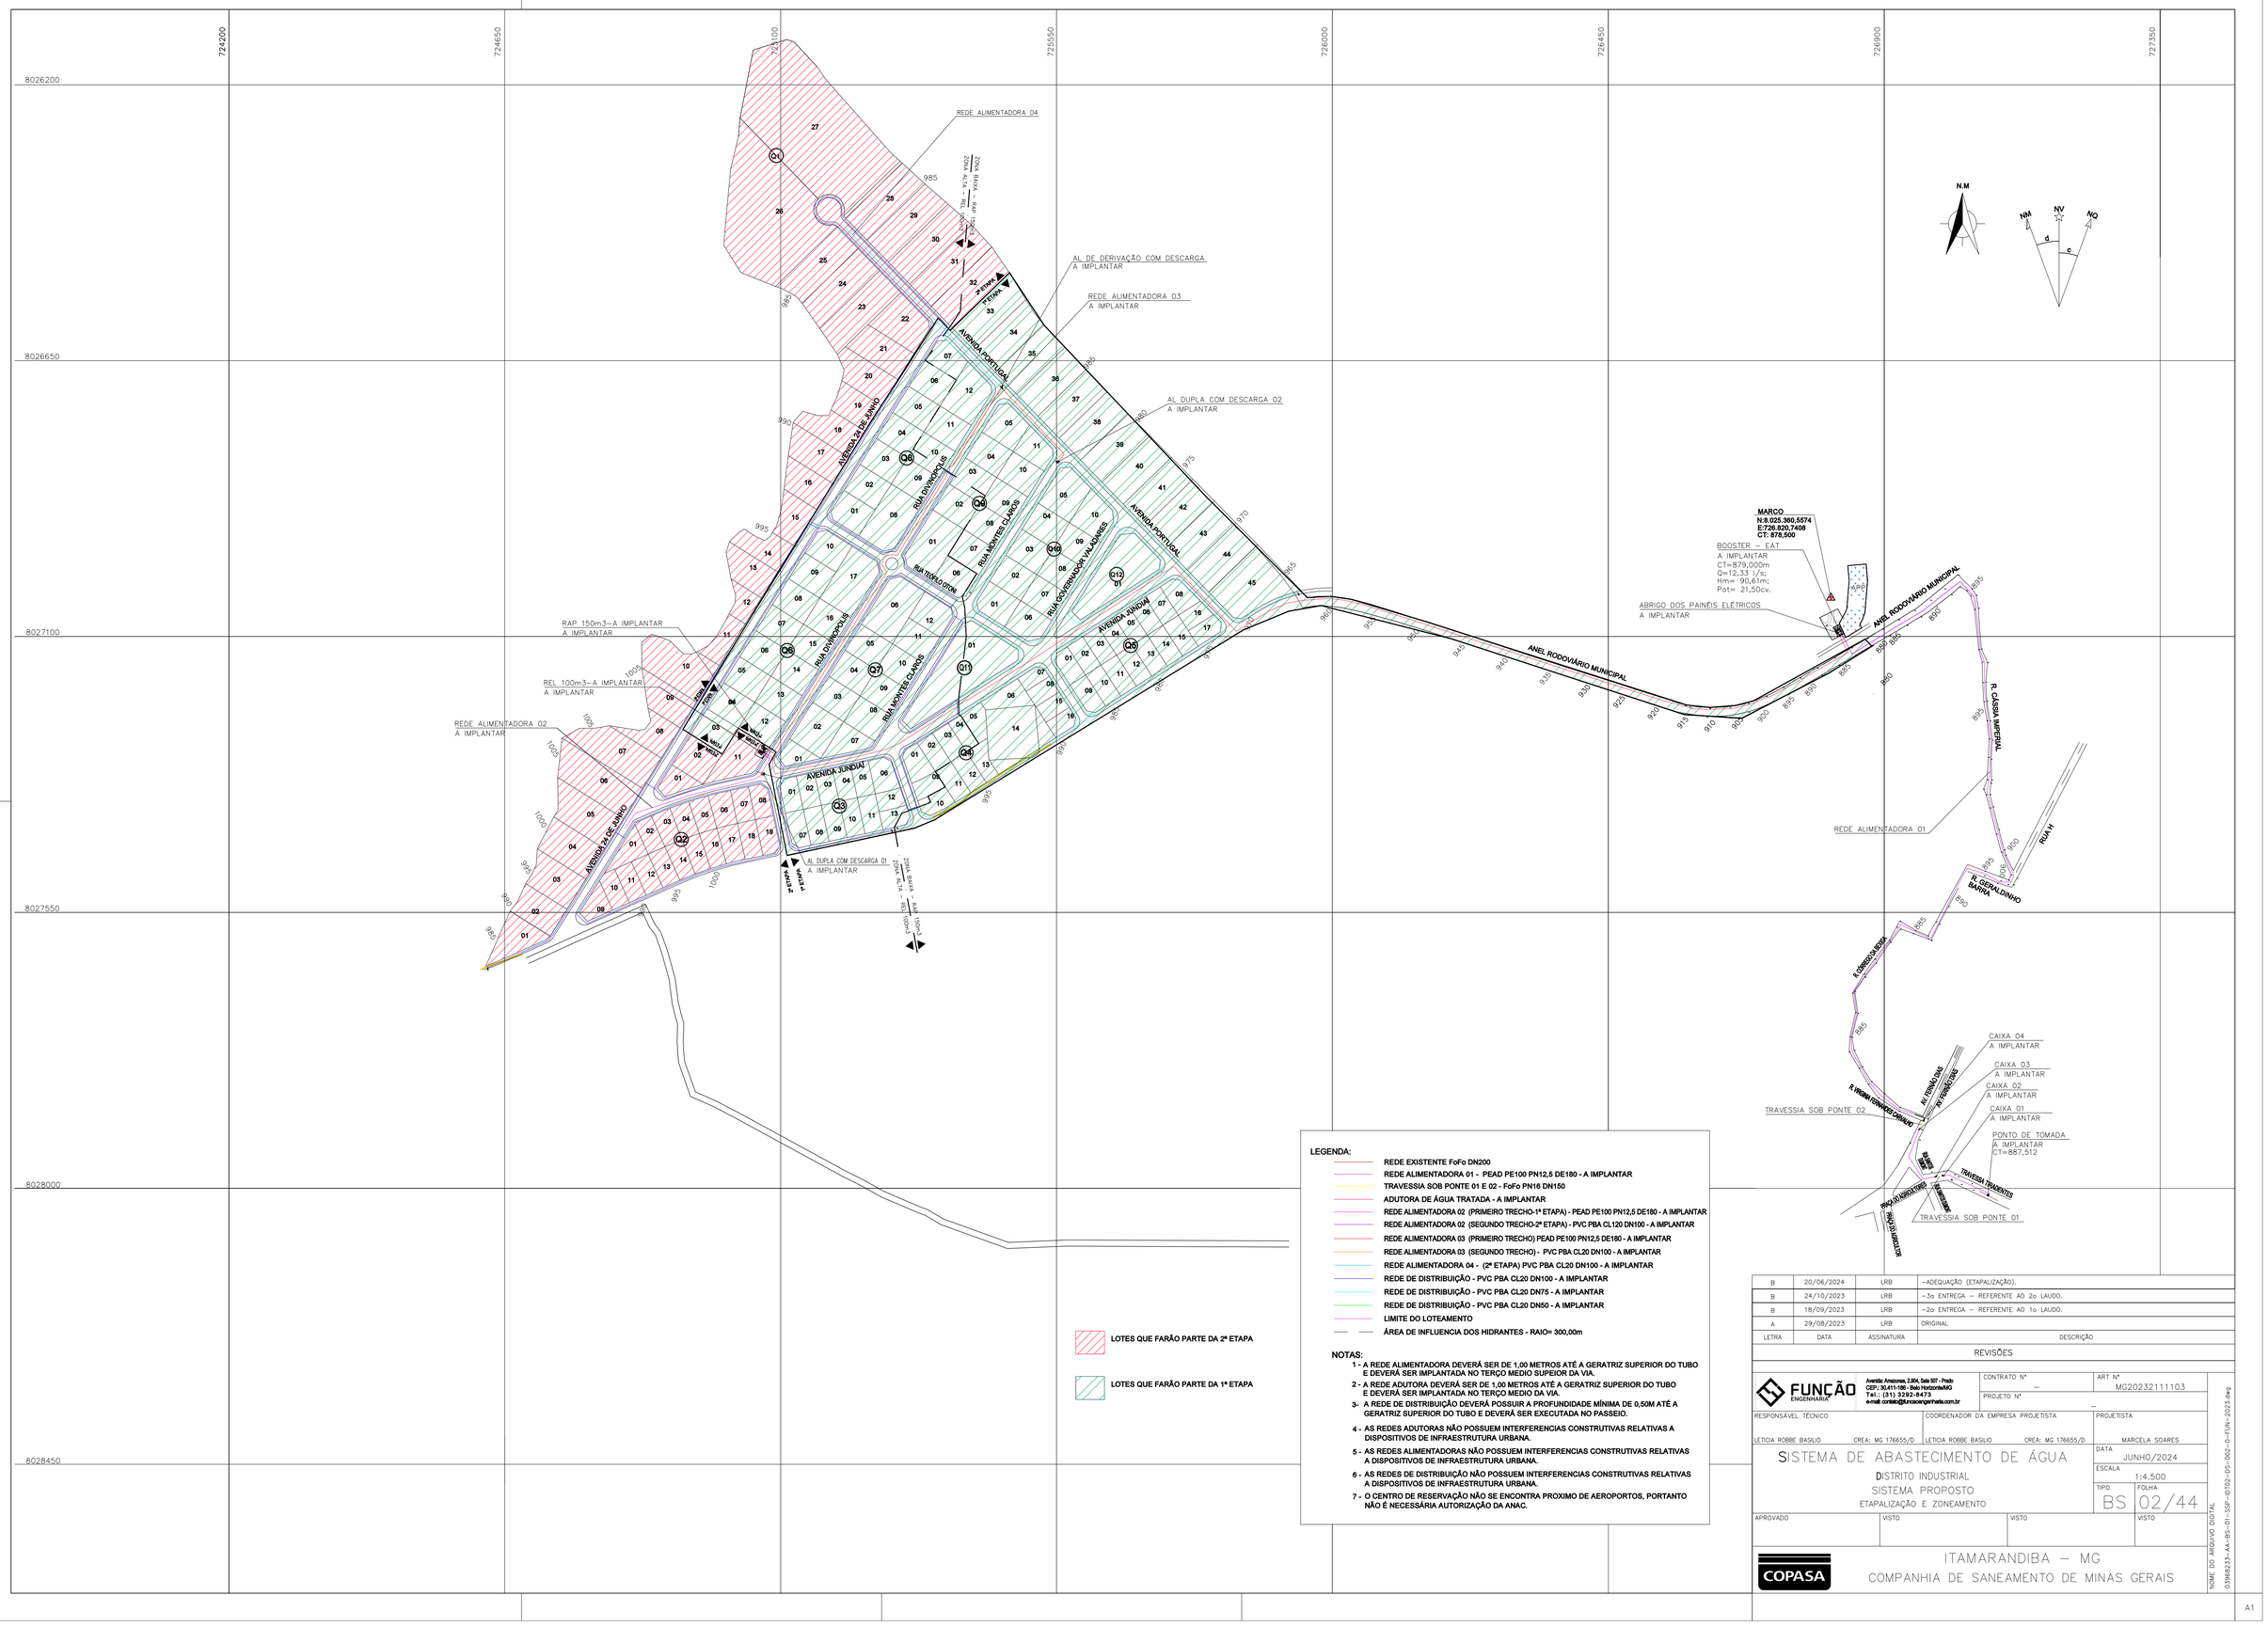

LEGENDA:

- REDE EXISTENTE FoFo DN200
- REDE ALIMENTADORA 01 - PEAD PE100 PN12,5 DE180 - A IMPLANTAR
- TRAVESSIA SOB PONTE 01 E 02 - FoFo PN16 DN150
- ADUTORA DE ÁGUA TRATADA - A IMPLANTAR
- REDE ALIMENTADORA 02 (PRIMEIRO TRECHO-1ª ETAPA) - PEAD PE100 PN12,5 DE180 - A IMPLANTAR
- REDE ALIMENTADORA 02 (SEGUNDO TRECHO-2ª ETAPA) - PVC PBA CL120 DN100 - A IMPLANTAR
- REDE ALIMENTADORA 03 (PRIMEIRO TRECHO) PEAD PE100 PN12,5 DE180 - A IMPLANTAR
- REDE ALIMENTADORA 03 (SEGUNDO TRECHO) - PVC PBA CL20 DN100 - A IMPLANTAR
- REDE ALIMENTADORA 04 - (2ª ETAPA) PVC PBA CL20 DN100 - A IMPLANTAR
- REDE DE DISTRIBUIÇÃO - PVC PBA CL20 DN100 - A IMPLANTAR
- REDE DE DISTRIBUIÇÃO - PVC PBA CL20 DN75 - A IMPLANTAR
- REDE DE DISTRIBUIÇÃO - PVC PBA CL20 DN50 - A IMPLANTAR
- LIMITE DO LOTEAMENTO
- ÁREA DE INFLUENCIA DOS HIDRANTES - RAIO= 300,00m

LOTES QUE FARÃO PARTE DA 2ª ETAPA

LOTES QUE FARÃO PARTE DA 1ª ETAPA

NOTAS:

1 - A REDE ALIMENTADORA DEVERÁ SER DE 1,00 METROS ATÉ A GERATRIZ SUPERIOR DO TUBO E DEVERÁ SER IMPLANTADA NO TERÇO MEDIO SUPEIOR DA VIA.

2 - A REDE ADUTORA DEVERÁ SER DE 1,00 METROS ATÉ A GERATRIZ SUPERIOR DO TUBO E DEVERÁ SER IMPLANTADA NO TERÇO MEDIO DA VIA.

3- A REDE DE DISTRIBUIÇÃO DEVERÁ POSSUIR A PROFUNDIDADE MÍNIMA DE 0,50M ATÉ A GERATRIZ SUPERIOR DO TUBO E DEVERÁ SER EXECUTADA NO PASSEIO.

4 - AS REDES ADUTORAS NÃO POSSUEM INTERFERENCIAS CONSTRUTIVAS RELATIVAS A DISPOSITIVOS DE INFRAESTRUTURA URBANA.

5 - AS REDES ALIMENTADORAS NÃO POSSUEM INTERFERENCIAS CONSTRUTIVAS RELATIVAS A DISPOSITIVOS DE INFRAESTRUTURA URBANA.

6 - AS REDES DE DISTRIBUIÇÃO NÃO POSSUEM INTERFERENCIAS CONSTRUTIVAS RELATIVAS A DISPOSITIVOS DE INFRAESTRUTURA URBANA.

7 - O CENTRO DE RESERVAÇÃO NÃO SE ENCONTRA PROXIMO DE AEROPORTOS, PORTANTO NÃO É NECESSÁRIA AUTORIZAÇÃO DA ANAC.

LETRA	DATA	ASSINATURA	DESCRIÇÃO
B	20/06/2024	LRB	–ADEQUAÇÃO (ETAPALIZAÇÃO).
B	24/10/2023	LRB	–3o ENTREGA – REFERENTE AO 2o LAUDO.
B	18/09/2023	LRB	–2o ENTREGA – REFERENTE AO 1o LAUDO.
A	29/08/2023	LRB	ORIGINAL

REVISÕES

FUNÇÃO ENGENHARIA
Avenida: Amazonas, 2.304, Sala 507 - Prado
CEP.: 30.411-106 - Belo Horizonte/MG
Tel.: (31) 3292-8473
e-mail: contato@funcaoengenharia.com.br

CONTRATO Nº – ART Nº MG20232111103

PROJETO Nº –

RESPONSAVEL TECNICO: LETÍCIA ROBBE BASILIO CREA: MG 176655/D

COORDENADOR DA EMPRESA PROJETISTA: LETÍCIA ROBBE BASILIO CREA: MG 176655/D

PROJETISTA: MARCELA SOARES

SISTEMA DE ABASTECIMENTO DE ÁGUA

DISTRITO INDUSTRIAL
SISTEMA PROPOSTO
ETAPALIZAÇÃO E ZONEAMENTO

DATA: JUNHO/2024

ESCALA: 1:4.500

TIPO: BS FOLHA: 02/44

APROVADO	VISTO	VISTO	VISTO

COPASA

ITAMARANDIBA – MG
COMPANHIA DE SANEAMENTO DE MINAS GERAIS

NOME DO ARQUIVO DIGITAL: 03968233-AA-BS-01-SSP-ID102-SS-002-0-FUN-2023.dwg

A1