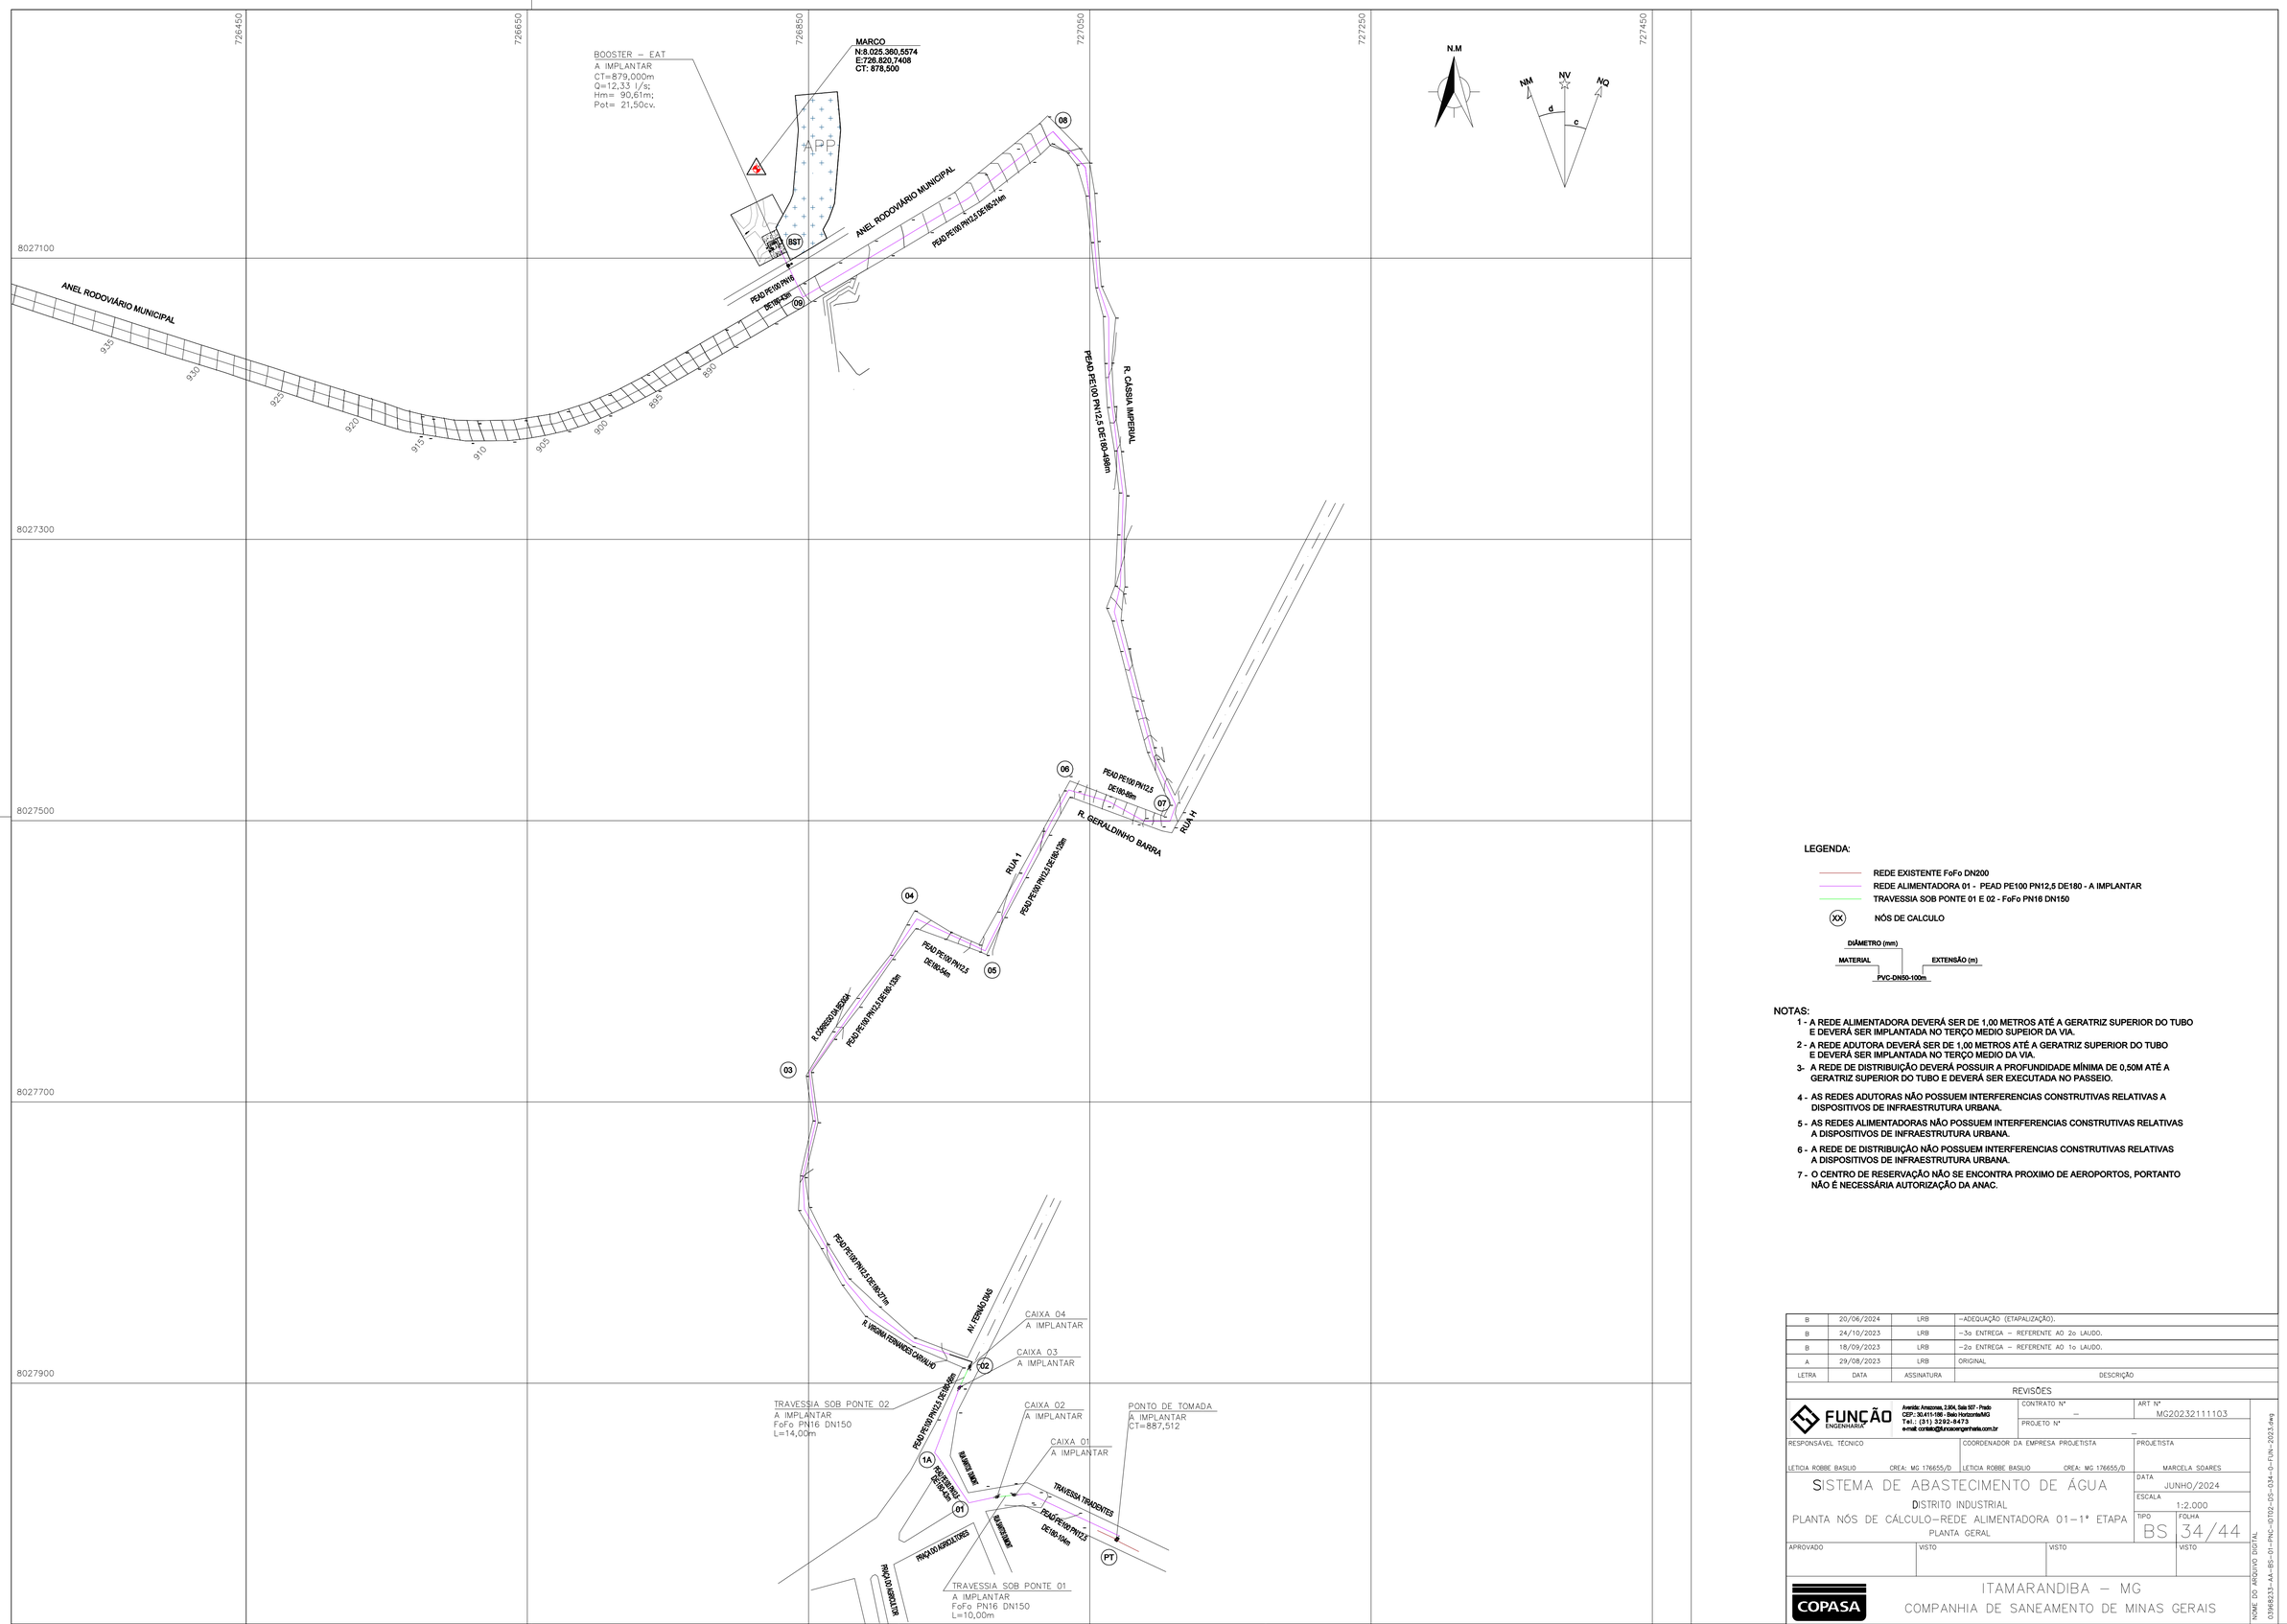

LEGENDA:

- REDE EXISTENTE FoFo DN200
- REDE ALIMENTADORA 01 - PEAD PE100 PN12,5 DE180 - A IMPLANTAR
- TRAVESSIA SOB PONTE 01 E 02 - FoFo PN16 DN150
- (XX) NÓS DE CALCULO

DIÂMETRO (mm)
MATERIAL — EXTENSÃO (m)
PVC-DN50-100m

NOTAS:

1 - A REDE ALIMENTADORA DEVERÁ SER DE 1,00 METROS ATÉ A GERATRIZ SUPERIOR DO TUBO E DEVERÁ SER IMPLANTADA NO TERÇO MEDIO SUPEIOR DA VIA.

2 - A REDE ADUTORA DEVERÁ SER DE 1,00 METROS ATÉ A GERATRIZ SUPERIOR DO TUBO E DEVERÁ SER IMPLANTADA NO TERÇO MEDIO DA VIA.

3- A REDE DE DISTRIBUIÇÃO DEVERÁ POSSUIR A PROFUNDIDADE MÍNIMA DE 0,50M ATÉ A GERATRIZ SUPERIOR DO TUBO E DEVERÁ SER EXECUTADA NO PASSEIO.

4 - AS REDES ADUTORAS NÃO POSSUEM INTERFERENCIAS CONSTRUTIVAS RELATIVAS A DISPOSITIVOS DE INFRAESTRUTURA URBANA.

5 - AS REDES ALIMENTADORAS NÃO POSSUEM INTERFERENCIAS CONSTRUTIVAS RELATIVAS A DISPOSITIVOS DE INFRAESTRUTURA URBANA.

6 - A REDE DE DISTRIBUIÇÃO NÃO POSSUEM INTERFERENCIAS CONSTRUTIVAS RELATIVAS A DISPOSITIVOS DE INFRAESTRUTURA URBANA.

7 - O CENTRO DE RESERVAÇÃO NÃO SE ENCONTRA PROXIMO DE AEROPORTOS, PORTANTO NÃO É NECESSÁRIA AUTORIZAÇÃO DA ANAC.

LETRA	DATA	ASSINATURA	DESCRIÇÃO
B	20/06/2024	LRB	–ADEQUAÇÃO (ETAPALIZAÇÃO).
B	24/10/2023	LRB	–3o ENTREGA – REFERENTE AO 2o LAUDO.
B	18/09/2023	LRB	–2o ENTREGA – REFERENTE AO 1o LAUDO.
A	29/08/2023	LRB	ORIGINAL

REVISÕES

FUNÇÃO ENGENHARIA
Avenida Amazonas, 3.904, Sala 507 - Prado
CEP.: 30.411-196 - Belo Horizonte/MG
Tel.: (31) 3292-8473
e-mail: contato@funcaoengenharia.com.br

CONTRATO Nº	ART Nº
–	MG20232111103
PROJETO Nº	–

RESPONSÁVEL TÉCNICO: LETICIA ROBBE BASILIO — CREA: MG 176655/D
COORDENADOR DA EMPRESA PROJETISTA: LETICIA ROBBE BASILIO — CREA: MG 176655/D
PROJETISTA: MARCELA SOARES

SISTEMA DE ABASTECIMENTO DE ÁGUA
DISTRITO INDUSTRIAL
PLANTA NÓS DE CÁLCULO–REDE ALIMENTADORA 01–1ª ETAPA
PLANTA GERAL

DATA: JUNHO/2024
ESCALA: 1:2.000
TIPO: BS — FOLHA: 34/44

APROVADO | VISTO | VISTO | VISTO

COPASA
ITAMARANDIBA – MG
COMPANHIA DE SANEAMENTO DE MINAS GERAIS

NOME DO ARQUIVO DIGITAL: 039682331-AA-BS-01-PNC-GTO2-DS-034-0-FUN-2023.dwg

A1