



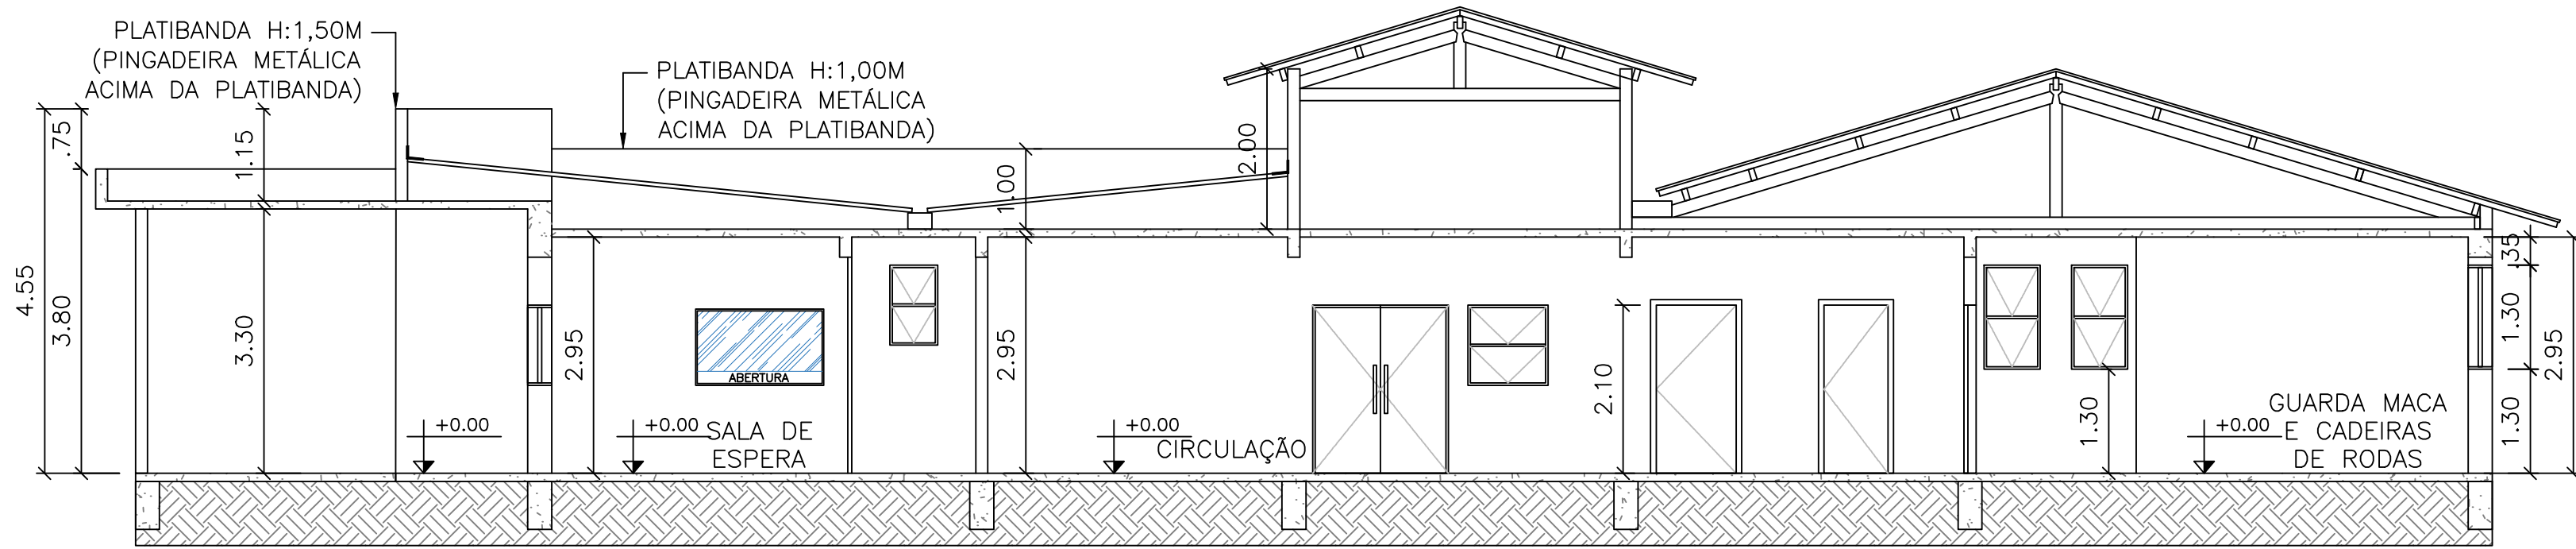


10 CORTE AA - CONSTRUÇÃO REFORMA
ESCALA 1:100

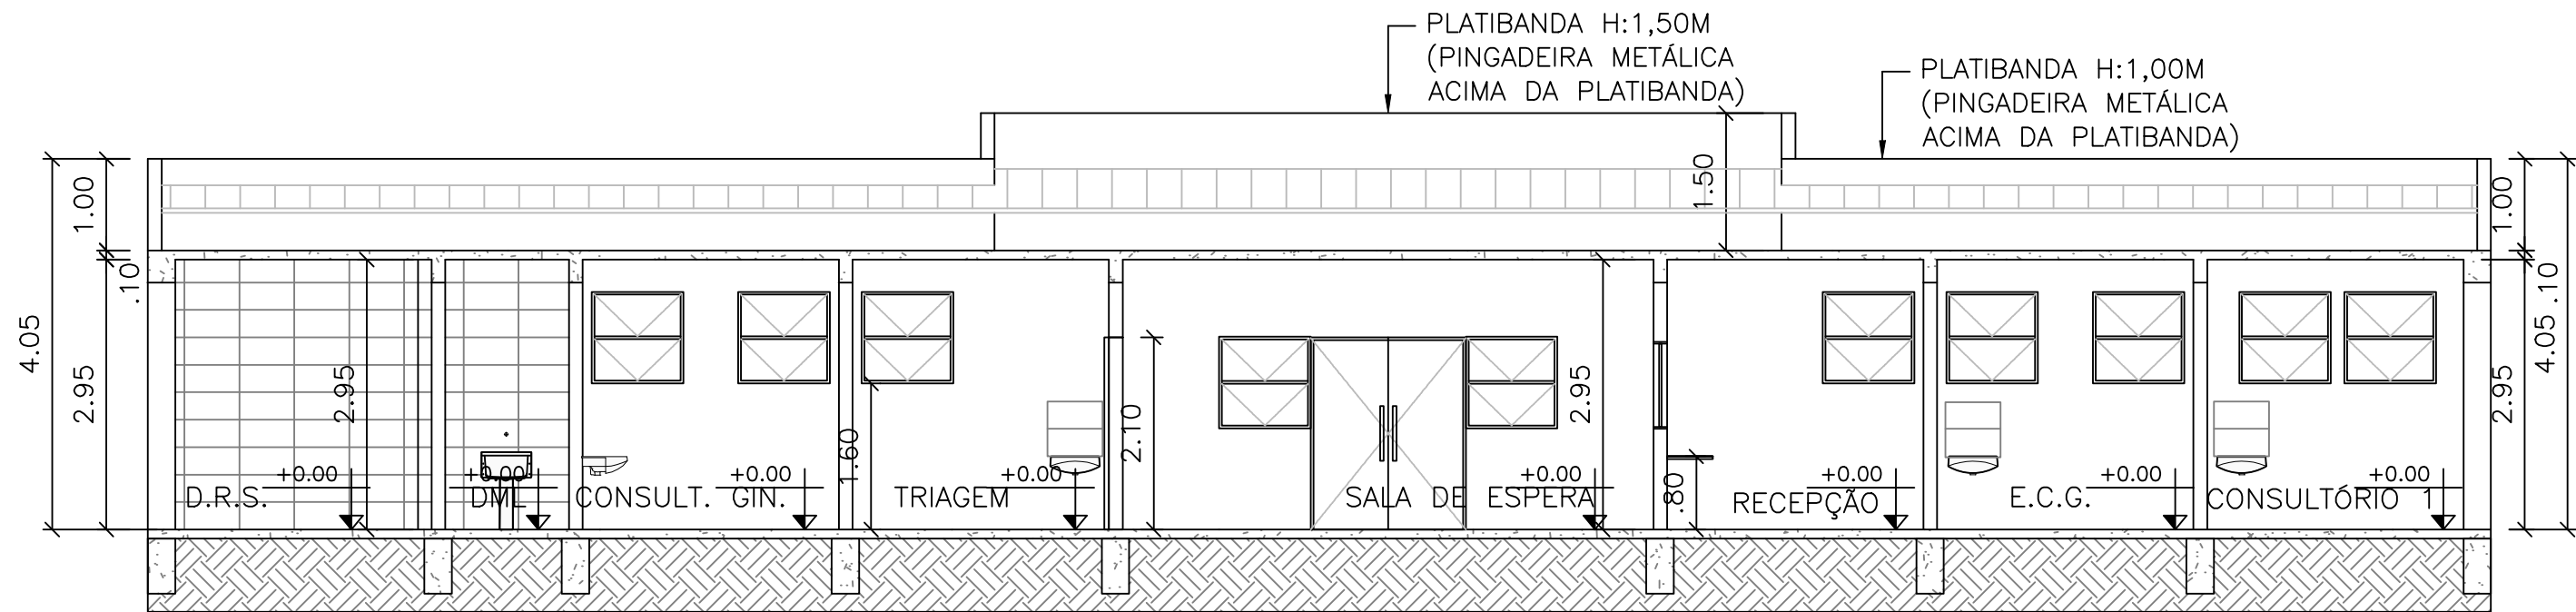

11 CORTE BB - CONSTRUÇÃO REFORMA
ESCALA 1:100

QUADRO DE CONSTRUÇÃO – REFORMA			
REFERÊNCIA	DESCRIÇÃO	AMBIENTES	QUANTIDADE TOTAL
	CONSTRUÇÃO DE LAJE PRÉ-FABRICADA	PLANTA DE COBERTURA – CONSTRUÇÃO	49,90 m²
	ASSENTAMENTO DE PISO CERÂMICO	TODOS OS AMBIENTES INTERNOS DO PRÉDIO	380,83m²
	CONSTRUÇÃO DE PISO DE CONCRETO	ACESSO PRINCIPAL E ÁREA COBERTA EMBARQUE/DESEMBARQUE	177,61 m²
	CONSTRUÇÃO DE ALVENARIA	RECEPÇÃO, SALA DE ESPERA, TRIAGEM MÉDICA, D.M.L. 1, I.S., ROUPARIA/ARMÁRIO, D.R.S. COMUM, D.R.S. CONTAMINADO, SALA VERMELHA, CIRCULAÇÃO, SALA AMARELA, SALA LARANJA, SALA OBSERV. CRIANÇAS, BANHO O.C., BANHO S.L., BANHO S.A., I.S. FUNC., REPOUSO MÉDICO, BANHO P.E., D.M.L. 2, PLANTÃO DE ENFERMAG., SUTURAS E CURATIVOS, INALAÇÃO, REPOUSO DO MOTORISTA DA AMBULÂNCIA, VEST. DE F. FEMININO, VEST. DE F. MASCULINO, I.S. PNE MASC E I.S. PNE FEM.	234,02 m²
	CONSTRUÇÃO PAREDE DRYWALL ATÉ O TETO	SALA DE ESPERA	17,11 m²
	CONSTRUÇÃO PLATIBANDA H:1,00M	PLANTA DE COBERTURA – CONSTRUÇÃO	79,20 m²
	INSTALAÇÃO DE MEIO FIO EM CONCRETO	ACESSO PRINCIPAL	72,66 m
	PLANTIO DE GRAMA	ACESSO PRINCIPAL	29,16 m²
	CONSTRUÇÃO DE PILAR DE CONCRETO	ACESSO PRINCIPAL	4 UND
	ASSENTAMENTO DE RODAPÉ CERÂMICO	CONSULTÓRIO 1 MULTIPROF., E.C.G., RECEPÇÃO, SALA DE ESPERA, TRIAGEM MÉDICA, CONSULT. DIFERENCIADO GINECOLOGIA, ROUPARIA/ARMÁRIO, SALA VERMELHA, CIRCULAÇÃO, SALA AMARELA, SALA LARANJA, SALA OBSERV. CRIANÇAS, REPOUSO MÉDICO, PLANTÃO DE ENFERMAG., SUTURAS E CURATIVOS, INALAÇÃO, REPOUSO DO MOTORISTA DA AMBULÂNCIA, ALMOXARIFADO MATERIAL DE CONSUMO, GUARDA MACA E CADEIRAS DE RODAS	309,92 m²
	ASSENTAMENTO DE REVESTIMENTO CERÂMICO ATÉ O TETO	D.M.L. 1, I.S., D.R.S. COMUM, D.R.S. CONTAMINADO, BANHO O.C., BANHO S.L., BANHO S.A., I.S. FUNC., BANHO P.E., D.M.L. 2, VEST. DE F. FEMININO, VEST. DE F. MASCULINO, I.S. PNE MASC E I.S. PNE FEM.	251,22 m²
	ASSENTAMENTO DE REVESTIMENTO CERÂMICO EM PAREDE DA BANCADA H= 0,60m E LAVATÓRIOS	CONSULTÓRIO 1 MULTIPROF., E.C.G., TRIAGEM MÉDICA, CONSULT. DIFERENCIADO GINECOLOGIA, SALA VERMELHA, SALA AMARELA, SALA LARANJA, SALA OBSERV. CRIANÇAS, SUTURAS E CURATIVOS, INALAÇÃO	1328,20 m²
	PINTURA INTERNA EM TINTA EPOXI DUAS DEMÃOIS ATÉ H= 1,60m E PINTURA COM TINTA ACRILICA DUAS DEMÃOIS DE H= 1,60m ATÉ O TETO	TODOS OS AMBIENTES, EXCETO AS ÁREAS AZULEJADAS	436,71 m²
	PINTURA LÁTEX ACRILICA EM LAJE PRÉ-FABRICADA REBOCADA	TODOS OS AMBIENTES INTERNOS E LAJES NOVAS	9,57 m
	ASSENTAMENTO DE SOLEIRA EM GRANITO L= 0,30m	ESPERA DE PACIENTES, CIRCULAÇÃO, I.S. PNE MASC, I.S. PNE FEM, D.R.S. COMUM, D.R.S. CONTAMINADO, BANHO O.C., BANHO S.L., BANHO S.A.	7,00 m
	ASSENTAMENTO DE SOLEIRA EM GRANITO L= 0,15m	D.M.L. 1, I.S., I.S. FUNC., BANHO P.E., D.M.L. 2, VEST. DE F. FEMININO, VEST. DE F. MASCULINO, CIRCULAÇÃO	42 UND
	INSTALAÇÃO DE PORTA – ESPECIFICAÇÕES DO MATERIAL E MEDIDAS NO QUADRO DE ESQUADRIAS	CONSULTÓRIO 1 MULTIPROF., E.C.G., RECEPÇÃO, SALA DE ESPERA, TRIAGEM MÉDICA, CONSULT. DIFERENCIADO GINECOLOGIA, D.M.L. 1, I.S., ROUPARIA/ARMÁRIO, D.R.S. COMUM, D.R.S. CONTAMINADO, SALA VERMELHA, CIRCULAÇÃO, SALA AMARELA, SALA LARANJA, SALA OBSERV. CRIANÇAS, BANHO O.C., BANHO S.L., BANHO S.A., I.S. FUNC., REPOUSO MÉDICO, BANHO P.E., D.M.L. 2, PLANTÃO DE ENFERMAG., SUTURAS E CURATIVOS, INALAÇÃO, REPOUSO DO MOTORISTA DA AMBULÂNCIA, VEST. DE F. FEMININO, VEST. DE F. MASCULINO, ALMOXARIFADO MATERIAL DE CONSUMO, GUARDA MACA E CADEIRAS DE RODAS, I.S. PNE MASC E I.S. PNE FEM.	50 UND
	INSTALAÇÃO DE JANELAS – ESPECIFICAÇÕES DO MATERIAL E MEDIDAS NO QUADRO DE ESQUADRIAS	CONSULTÓRIO 1 MULTIPROF., E.C.G., RECEPÇÃO, SALA DE ESPERA, TRIAGEM MÉDICA, CONSULT. DIFERENCIADO GINECOLOGIA, I.S., D.R.S. CONTAMINADO, SALA VERMELHA, CIRCULAÇÃO, SALA AMARELA, SALA LARANJA, SALA OBSERV. CRIANÇAS, BANHO O.C., BANHO S.L., BANHO S.A., I.S. FUNC., REPOUSO MÉDICO, BANHO P.E., PLANTÃO DE ENFERMAG., SUTURAS E CURATIVOS, INALAÇÃO, REPOUSO DO MOTORISTA DA AMBULÂNCIA, VEST. DE F. FEMININO, VEST. DE F. MASCULINO, ALMOXARIFADO MATERIAL DE CONSUMO, GUARDA MACA E CADEIRAS DE RODAS, I.S. PNE MASC E I.S. PNE FEM.	

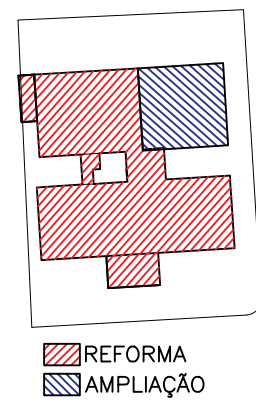

MAPA CHAVE

QUADRO DE CONSTRUÇÃO – REFORMA			
REFERÊNCIA	DESCRIÇÃO	AMBIENTES	QUANTIDADE TOTAL
	INSTALAÇÃO DE BARRA DE APOIO INOX	BANHO O.C., BANHO S.L., BANHO S.A., I.S. FUNC., I.S. PNE MASC E I.S. PNE FEM.	12 UND
	TORNEIRA DE PAREDE	D.R.S.COMUM E DRS CONTAMINADO	2 UND
	INSTALAÇÃO DE BACIA SANITÁRIA	BANHO P.E., VEST. DE F. FEMININO, VEST. DE F. MASCULINO	3 UND
	INSTALAÇÃO DE BACIA SANITÁRIA PNE	I.S. BANHO O.C., BANHO S.L., BANHO S.A., I.S. FUNC., I.S. PNE MASC E I.S. PNE FEM.	7 UND
	INSTALAÇÃO DE LAVATÓRIO	CONSULTÓRIO 1 MULTIPROF., E.C.G., TRIAGEM MÉDICA, CONSULT. DIFERENCIADO GINECOLOGIA, INALAÇÃO, BANHO O.C., BANHO S.L., BANHO S.A., BANHO P.E., VEST. DE F. FEMININO, VEST. DE F. MASCULINO, I.S. PNE MASC E I.S. PNE FEM.	13 UND
	INSTALAÇÃO DE TANQUE	D.M.L. 1, D.M.L. 2	3 UND
	INSTALAÇÃO DE CHUVEIRO	BANHO O.C., BANHO S.L., BANHO S.A., BANHO P.E., VEST. DE F. FEMININO, VEST. DE F. MASCULINO	6 UND
	ASSENTAMENTO DE BANCADA EM GRANITO	SALA VERMELHA, SALA AMARELA, SALA LARANJA, SALA OBSERV. CRIANÇAS, SUTURAS E CURATIVOS, RECEPÇÃO, I.S. FUNC. E I.S.	m²
	INSTALAÇÃO DE CUBA CERÂMICA	SALA VERMELHA, SALA AMARELA, SALA LARANJA, SALA OBSERV. CRIANÇAS, SUTURAS E CURATIVOS, I.S. FUNC. E I.S.	7 UND
	INSTALAÇÃO DE CUBA INOX	SALA VERMELHA, SALA AMARELA, SALA LARANJA, SALA OBSERV. CRIANÇAS, SUTURAS E CURATIVOS	5 UND
	INSTALAÇÃO DE ESPURGO INOX	SALA VERMELHA E SUTURAS E CURATIVOS	2 UND
	INSTALAÇÃO DE TELA MOSQUITEIRO 0,50mx0,50m	DRS CONTAMINADO	1 UND
	ASSENTAMENTO DE DIVISÓRIA EM GRANITO H= 2,00m	BANHO O.C., BANHO S.L., BANHO S.A., BANHO P.E., VEST. DE F. FEMININO, VEST. DE F. MASCULINO	m²
	ASSENTAMENTO DE DIVISÓRIA EM GRANITO H= 0,60m ACIMA DA BANCADA	SALA VERMELHA E SUTURAS E CURATIVOS	1,08 m²
	INSTALAÇÃO DE 100% DO MADEIRAMENTO E TELHAS CERÂMICAS	PLANTA DE COBERTURA – CONSTRUÇÃO	60,13 m²
	INSTALAÇÃO DE 100% DO MADEIRAMENTO E TELHAS FIBROCEMENTO	PLANTA DE COBERTURA – CONSTRUÇÃO	252,65 m²
	INSTALAÇÃO DE RUFO METÁLICO	PLANTA DE COBERTURA – CONSTRUÇÃO	79,20 m
	INSTALAÇÃO DE CALHA GALVANIZADA	PLANTA DE COBERTURA – CONSTRUÇÃO	36,90 m
	INSTALAÇÃO DE TUBO DE QUEDA	PLANTA DE COBERTURA CONSTRUÇÃO	m
	INSTALAÇÃO DE RALO	DRS COMUM E DRS CONTAMINADO	2 UND
	EXAUSTOR	D.M.L. 1, D.M.L. 2, DRS COMUM, INALAÇÃO	4 UND

CONTRATADA:		CONTRATANTE:	
 CARVALHO AMARAL ENGENHARIA & PROJETOS CNPJ Nº: 16.783.066/0001-35 AVENIDA MESTRA FININHA, Nº 726 - 1º ANDAR, CIDADE SANTA MARIA, MONTES CLAROS/MG - CEP: 39401-074		 PREFEITURA DE IBIAÍ Aos 25 de Setembro de 2025 CNPJ Nº: 16.899.700/0001-08 PRAÇA 31 DE MARÇO, Nº 555 IBIAÍ/MG - CEP: 39.350-000	
RESPONSÁVEL TÉCNICO:		RESPONSÁVEL LEGAL:	
_____ LWAN MATHEUS COSTA SOUZA CREA/CAU: 255.542/D - MG		_____ PREFEITO(A) MUNICIPAL DE IBIAÍ-MG	

REFORMA DO POSTO DE SAÚDE DO MUNICÍPIO DE IBIAÍ/MG			
DESCRIÇÃO: CORTES AA E BB CONSTRUÇÃO REFORMA , FACHADA FRONTAL , QUADROS E MAPA CHAVE			
ENDEREÇO DA OBRA: AVENIDA CORAÇÃO DE JESUS - S/N - CENTRO - IBIAÍ/MG			
MUNICÍPIO: IBIAÍ/MG		DATA INICIAL: 14 DE OUTUBRO 2025	
FASE DO PROJETO: INICIAL	ART/RTT:	DATA DA REV.:	
REF. DO PROJETO: IBI-0111	ESCALA: INDICADAS	Nº REVISÃO:	06/09