

MAPA DE ESQUADRIAS

LEGENDA DE JANELAS				
REF.	DIMENSÕES (CM)	ÁREA (M²)	QUANT.	H DO PEITORIL (CM) - TIPO
JA-1	60 x 100	0,60	02	160 cm – basculante ferro e vidro
JA-2	100 x 45	0,45	01	220 cm – basculante ferro e vidro
JA-3	100 x 100	1,00	23	160 cm – basculante ferro e vidro
JA-4	140 x 160	2,24	02	100 cm – basculante ferro e vidro
JA-5	70 x 130	0,91	19	140 cm – basculante ferro e vidro
JA-6	50 x 90	0,45	05	220 cm – basculante ferro e vidro
JA-7	70 x 120	0,84	11	160 cm – Abertura
JA-8	120 x 125	1,50	01	160 cm – Abertura
JA-9	55 x 95	0,52	01	230 cm – Abertura
JA-10	30 x 80	0,24	02	160 cm – Abertura
JA-11	45 x 125	0,56	01	160 cm – basculante ferro e vidro
JA-12	160 x 95	1,52	01	105 cm – grade metálica


LEGENDA DE ABERTURAS			
REF.	DIMENSÕES (CM)	ÁREA (M²)	QUANT.
A-01	100 x 295	2,95	01
A-02	95 x 295	2,80	01
A-03	200 x 230	4,60	01
A-04	260 x 265	6,89	01
A-05	90 x 210	1,89	01
A-06	160 x 210	3,36	01
A-07	70 x 70	0,49	02
A-08	230 x 210	4,83	01

LEGENDA DE PORTAS				
REF.	DIMENSÕES (CM)	ÁREA (M²)	QUANT.	TIPO
P1	60 x 210	1,26	01	1 folha madeira – de abrir
P2	80 x 210	1,68	23	1 folha madeira – de abrir
P3	240 x 210	5,04	01	2 folhas metal – de abrir
P4	130 x 210	2,73	01	2 folha madeira – de abrir
P5	140 x 210	2,94	01	2 folhas metal – de abrir
P6	140 x 210	2,94	01	2 folhas madeira – de abrir
P7	100 x 210	2,10	03	2 folhas madeira – de abrir
P8	280 x 190	5,32	01	Portão de correr (grade de ferro)
P9	80 x 170	1,36	01	1 folha metal – de abrir
P10	580 X 210	12,18	01	Portão de metal de correr
P11	60 x 210	1,26	02	1 folha metal – de abrir
P12	80 x 210	1,89	01	1 folha metal – de abrir
P13	100 x 210	2,10	08	Vão
P14	80 x 210	1,68	01	Vão
P15	90 x 210	1,89	01	Vão


QUADRO DE DEMOLIÇÃO			
REFERÊNCIA	DESCRIÇÃO	AMBIENTES	QUANTIDADE TOTAL
	REMOÇÃO DE 100% DO MADEIRAMENTO E TELHAS CERÂMICAS	PLANTA DE COBERTURA – DEMOLIÇÃO	333,80 m²
	REMOÇÃO DE 100% DO MADEIRAMENTO E TELHAS FIBROCIMENTO	PLANTA DE COBERTURA – DEMOLIÇÃO	9,71 m²

CONTRATADA:		CONTRATANTE:	
 CNPJ Nº: 16.783.066/0001-35 AVENIDA MESTRA FININHA, Nº 726 - 1º ANDAR, CIDADE SANTA MARIA, MONTES CLAROS/MG - CEP: 39401-074		 CNPJ Nº: 16.899.700/0001-08 PRAÇA 31 DE MARÇO, Nº 555 IBIAÍ/MG - CEP: 39.350-000	
RESPONSÁVEL TÉCNICO:		RESPONSÁVEL LEGAL:	
_____ LWAN MATHEUS COSTA SOUZA CREA/CAU: 255.542/D - MG		_____ PREFEITO(A) MUNICIPAL DE IBIAÍ-MG	
REFORMA DO POSTO DE SAÚDE DO MUNICÍPIO DE IBIAÍ/MG			
DESCRIÇÃO: CORTES AA, E BB DEMOLIÇÃO, PLANTA COBERTURA-DEMOLIÇÃO, QUADROS			
ENDEREÇO DA OBRA: AVENIDA CORAÇÃO DE JESUS - S/N - CENTRO - IBIAÍ/MG			
MUNICÍPIO: IBIAÍ/MG		DATA INICIAL: 14 DE OUTUBRO 2025	
FASE DO PROJETO: INICIAL	ART/RRT:	DATA DA REV.:	
REF. DO PROJETO: IBI-0111	ESCALA: INDICADAS	Nº REVISÃO:	03/09


ARQUITETÔNICO

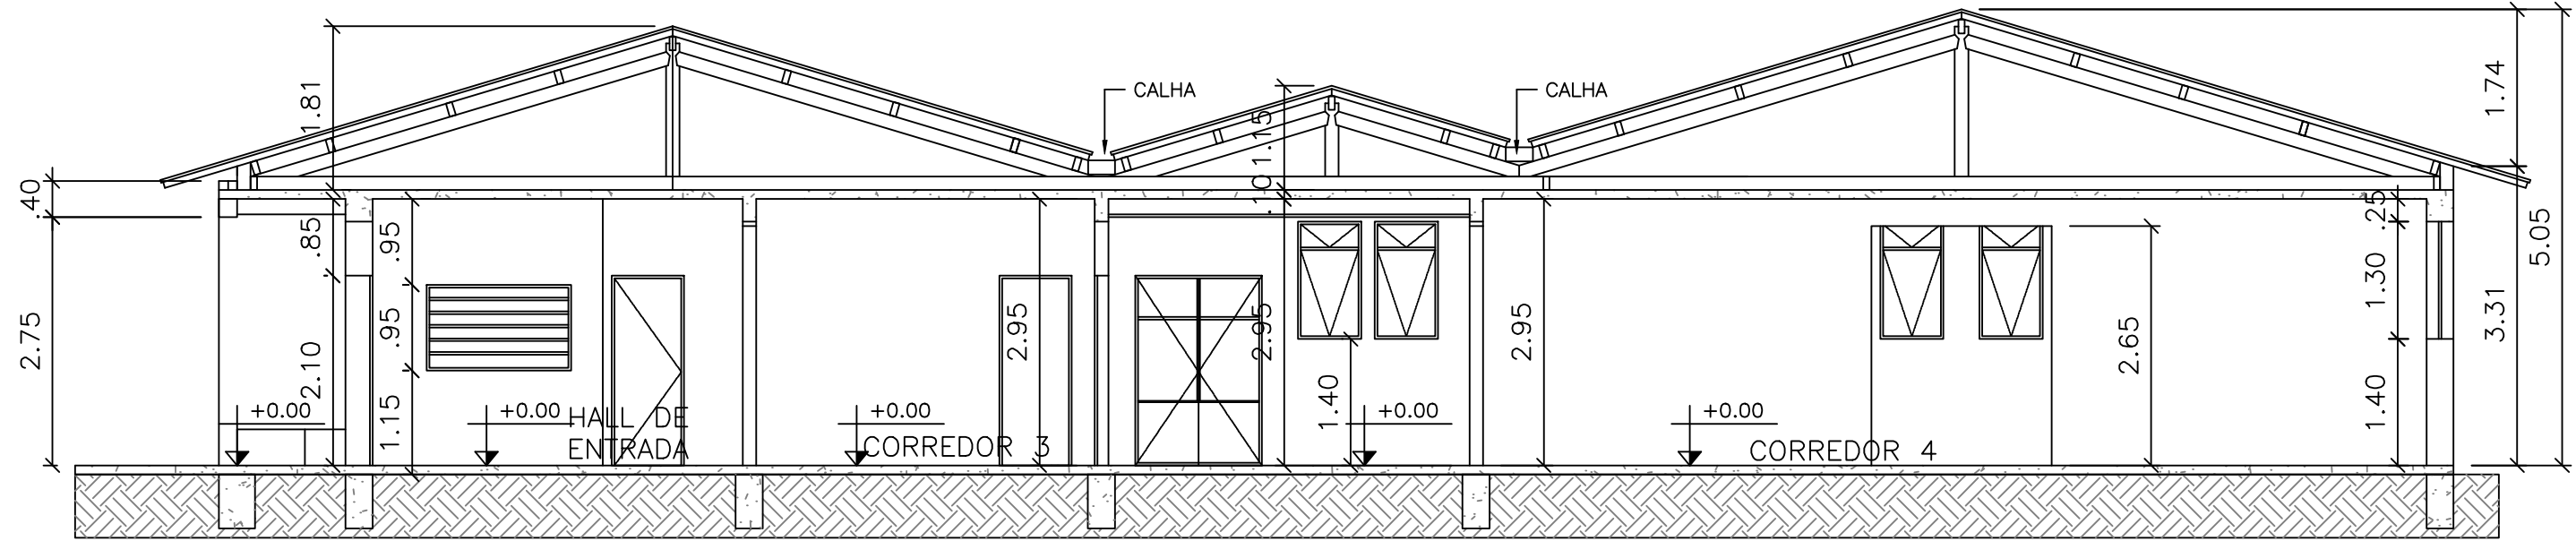

05 CORTE AA - DEMOLIÇÃO
ESCALA 1:75

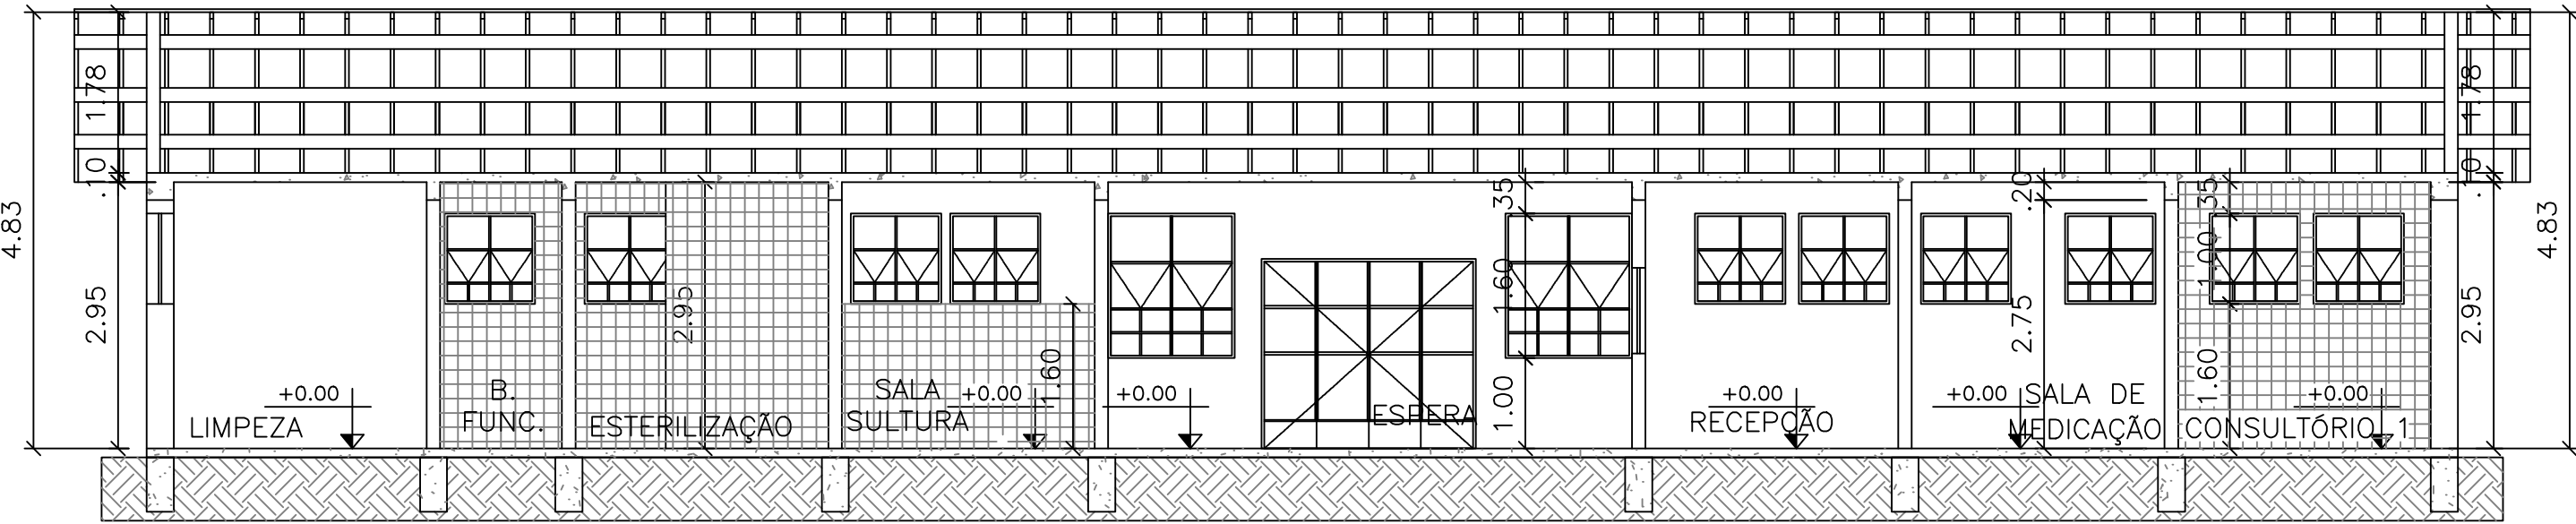

06 CORTE BB - DEMOLIÇÃO
ESCALA 1:75

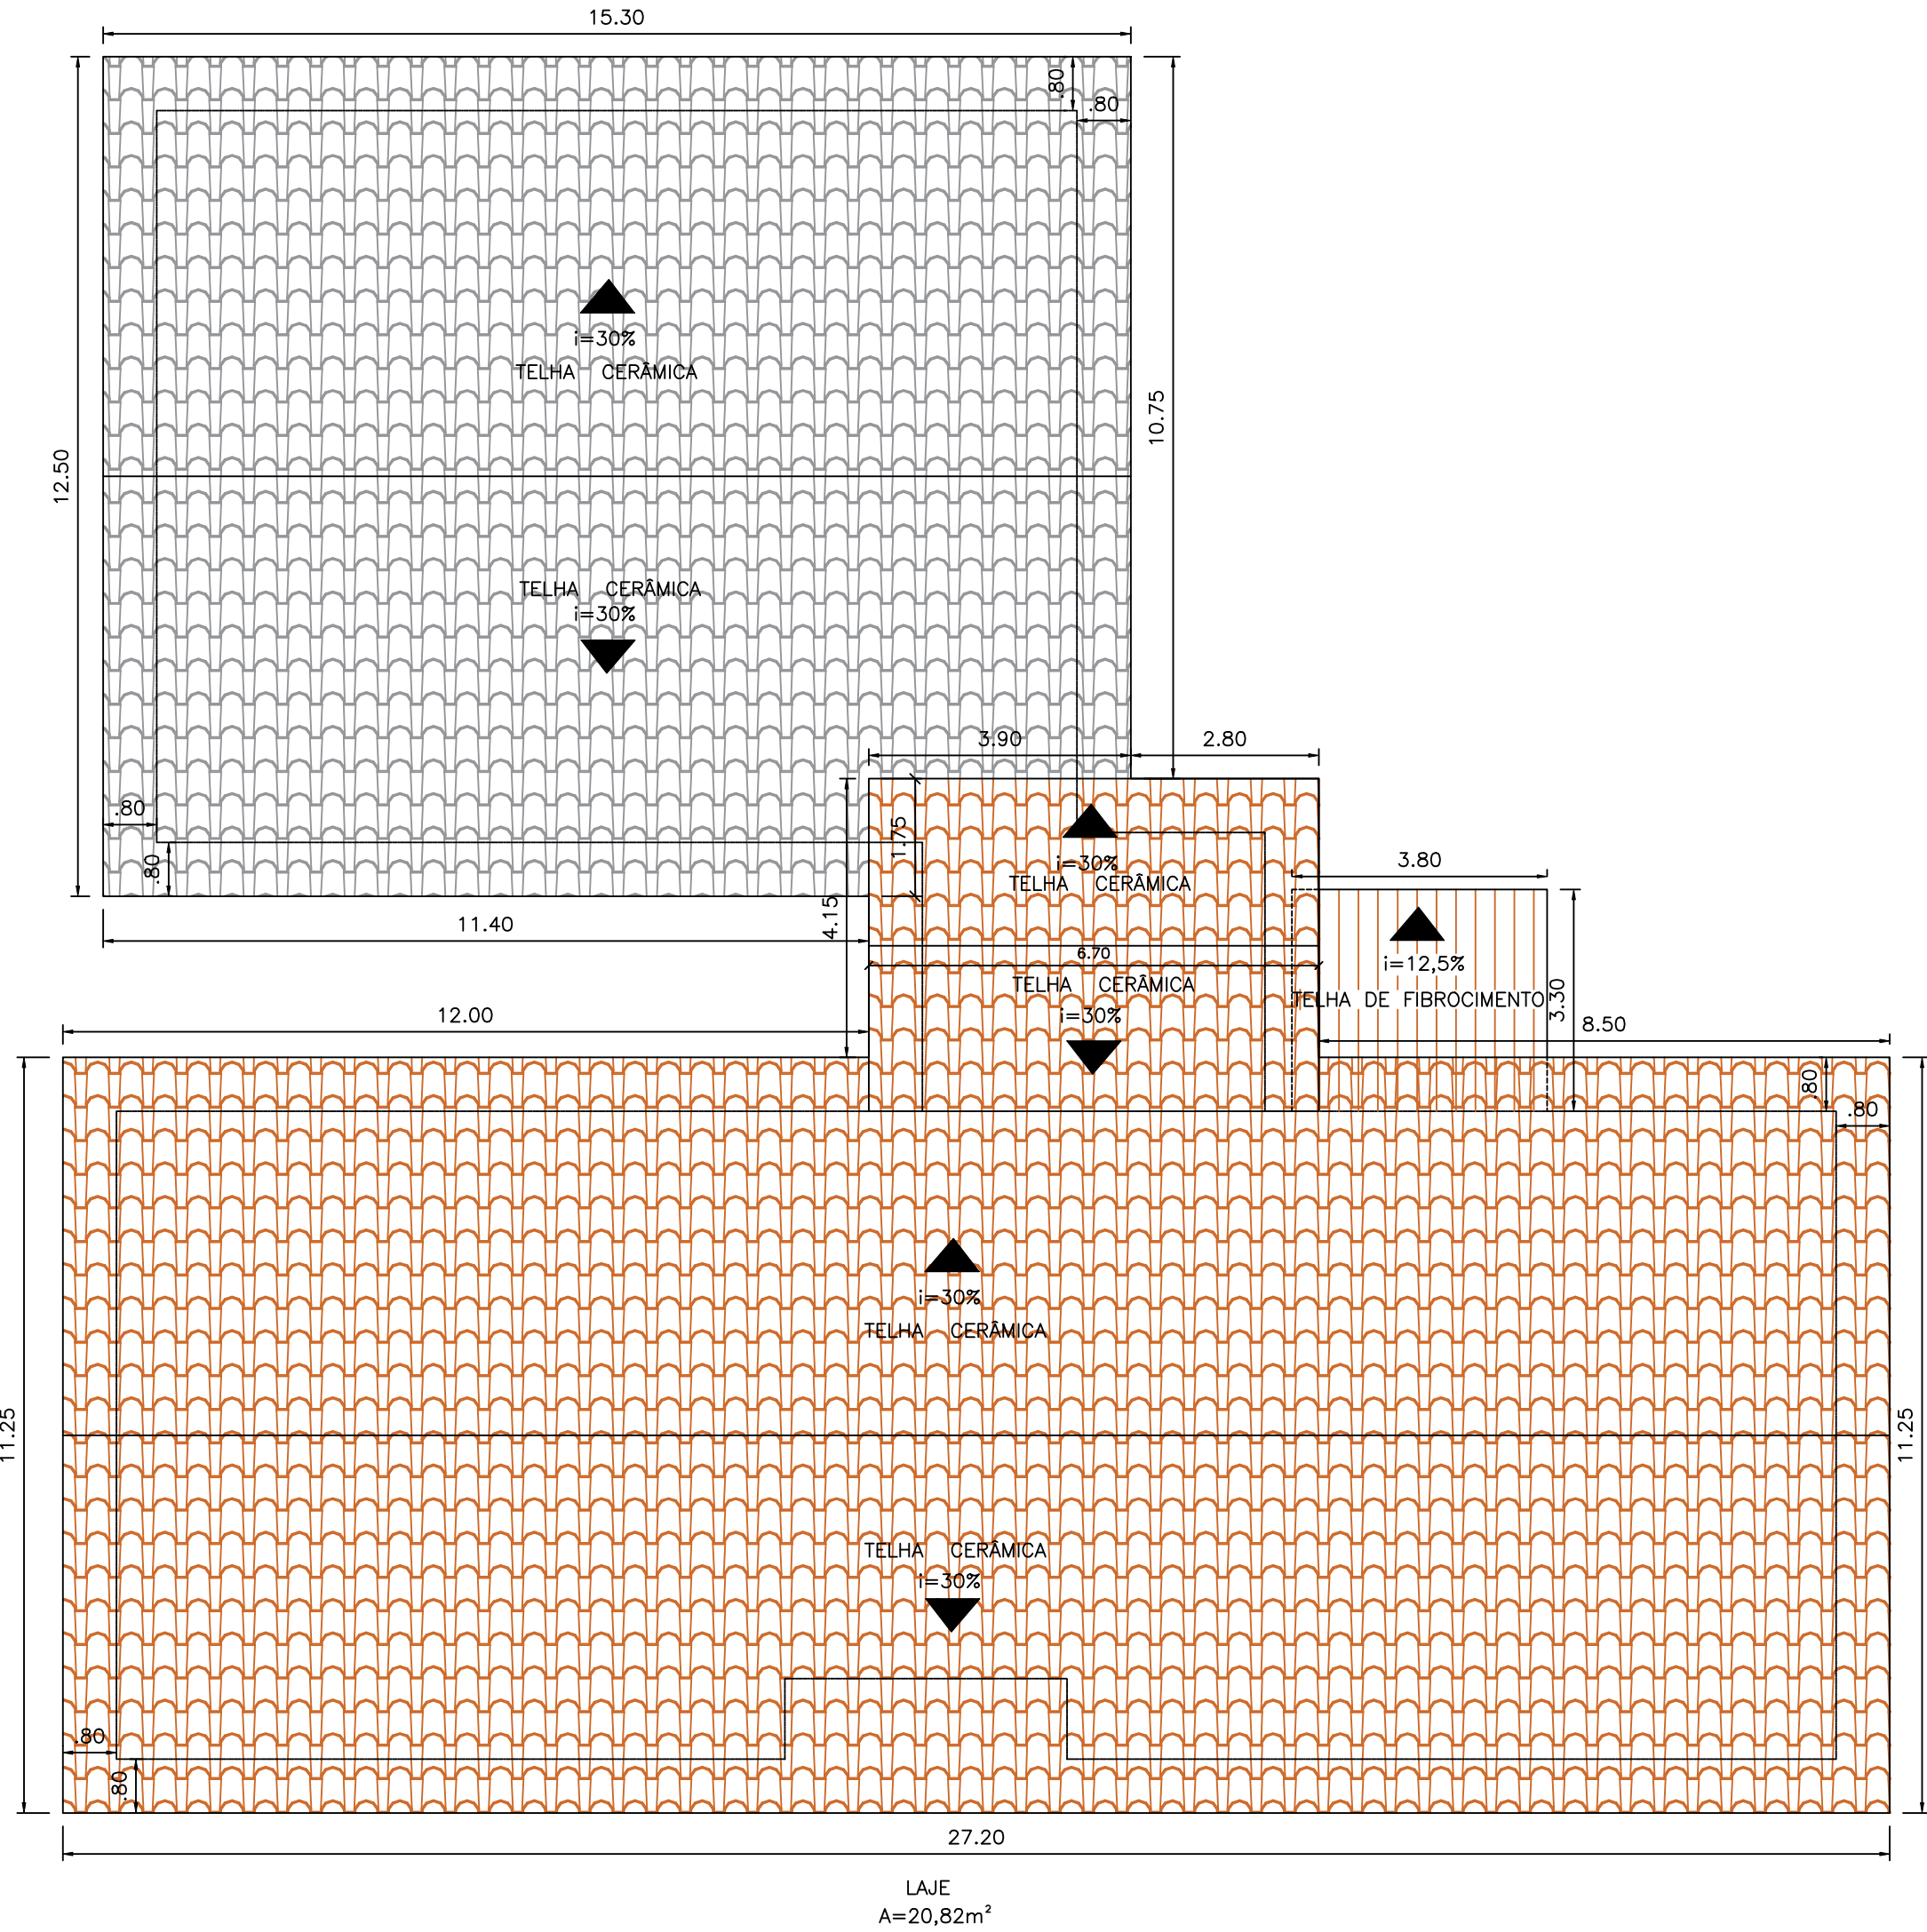

07 PLANTA DE COBERTURA-DEMOLIÇÃO
ESCALA 1:100