


Legenda das indicações - Pavimento	
RG	Registro de gaveta c/canopia cromada - 1.1/2"
VD	Válvula de descarga - 1.1/2"
VS	Vaso Sanitário com válvula de descarga - 1.1/2"
LV	Lavatório com joelho de 90° - 25 mm - 1/2"
RG	Registro de gaveta c/canopia cromada c/PVC soldável - 1.1/2"

Lista de materiais - Pavimento	
Água fria	
Aparelho	
Torneira de lavatório	
25 mm - 1/2"	2 pç
Vaso Sanitário p/ Válvula de Descarga de 1 1/2"	
40mm - 1 1/2"	2 pç
Metais	
Registro de gaveta c/ canopia cromada	2 pç
1.1/2"	
Válvula de descarga baixa pressão	2 pç
1.1/2"	
PVC Acessórios	
Bolsa de ligação p/ vaso sanitário	2 pç
1.1/2"	
Engate flexível plástico	2 pç
1/2 - 30cm	
Tubo de descarga VDE.	2 pç
38 mm	
Tubo de ligação latão cromado c/ canopia p/ vaso Sa.	2 pç
38 mm	
PVC rígido soldável	
Adapt sold curto c/bola-rosca p registro	
50 mm - 1.1/2"	2 pç
Joelho 90° soldável	2 pç
25 mm	
Tubos	
25 mm	5.38 m
50 mm	4.62 m
Tê 90 soldável	
25 mm	3 pç
Tê de redução 90 soldável	
50 mm - 25 mm	2 pç
PVC soldável azul c/ bucha latão	
Joelho de redução 90° soldável com bucha de latão	
25 mm- 1/2"	2 pç

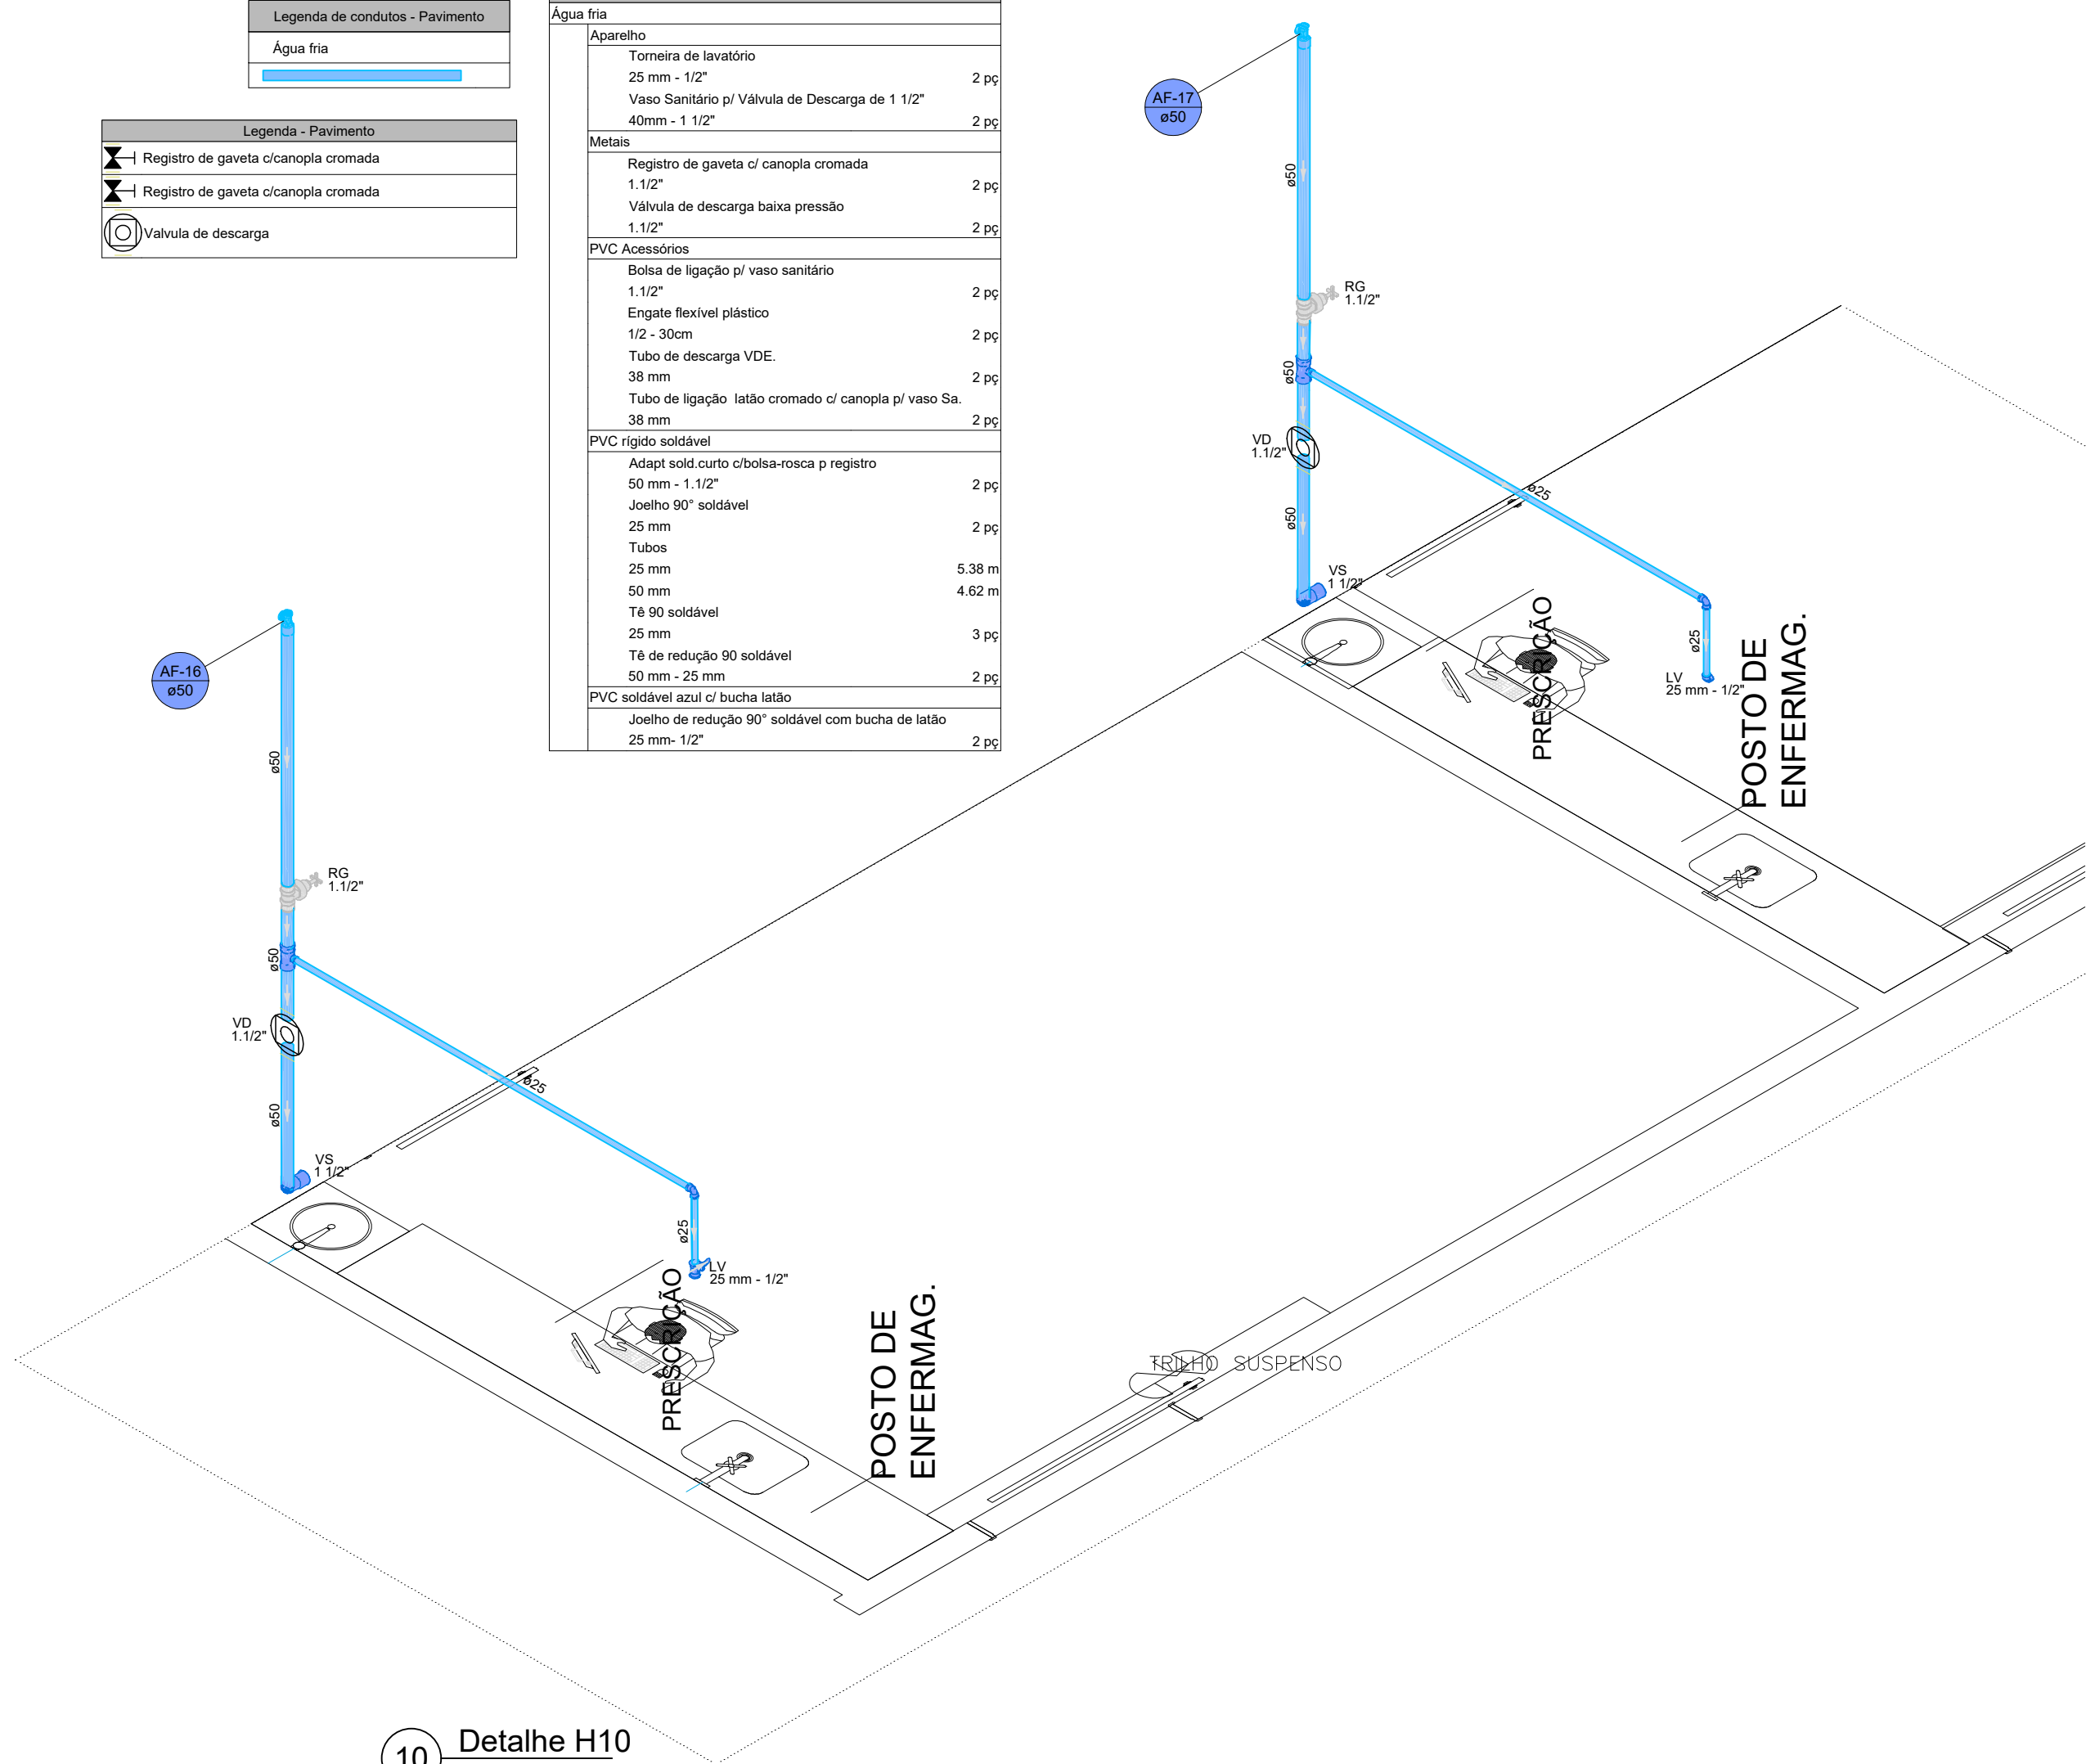


10 Detalhe H10
ESCALA 1:25

Legenda de condutos - Pavimento	
Água fria	

Legenda - Pavimento	
RG	Registro de gaveta c/canopia cromada
VD	Válvula de descarga

Legenda das indicações - Pavimento	
RG	Registro de gaveta c/canopia cromada - 1.1/2"
RG	Registro de gaveta c/canopia cromada - 3/4"
VD	Válvula de descarga - 1.1/2"
VS	Vaso Sanitário com válvula de descarga - 1.1/2"
LV	Lavatório com joelho de 90° - 25 mm - 1/2"

Lista de materiais - Pavimento	
Água fria	
Aparelho	
Torneira de lavatório	
25 mm - 1/2"	3 pç
Vaso Sanitário p/ Válvula de Descarga de 1 1/2"	
40mm - 1 1/2"	1 pç
Metais	
Registro de gaveta c/ canopia cromada	1 pç
1.1/2"	
3/4"	2 pç
Válvula de descarga baixa pressão	1 pç
1.1/2"	
PVC Acessórios	
Bolsa de ligação p/ vaso sanitário	1 pç
1.1/2"	
Engate flexível plástico	3 pç
1/2 - 30cm	
Tubo de descarga VDE.	1 pç
38 mm	
Tubo de ligação latão cromado c/ canopia p/ vaso Sa.	1 pç
38 mm	
PVC rígido soldável	
Curva 90 soldável	
25 mm	1 pç
Tubos	
25 mm	7.23 m
50 mm	2.87 m
Tê 90 soldável	
25 mm	3 pç
Tê de redução 90 soldável	
50 mm - 25 mm	1 pç
PVC soldável azul c/ bucha latão	
Joelho de redução 90° soldável com bucha de latão	
25 mm- 1/2"	3 pç

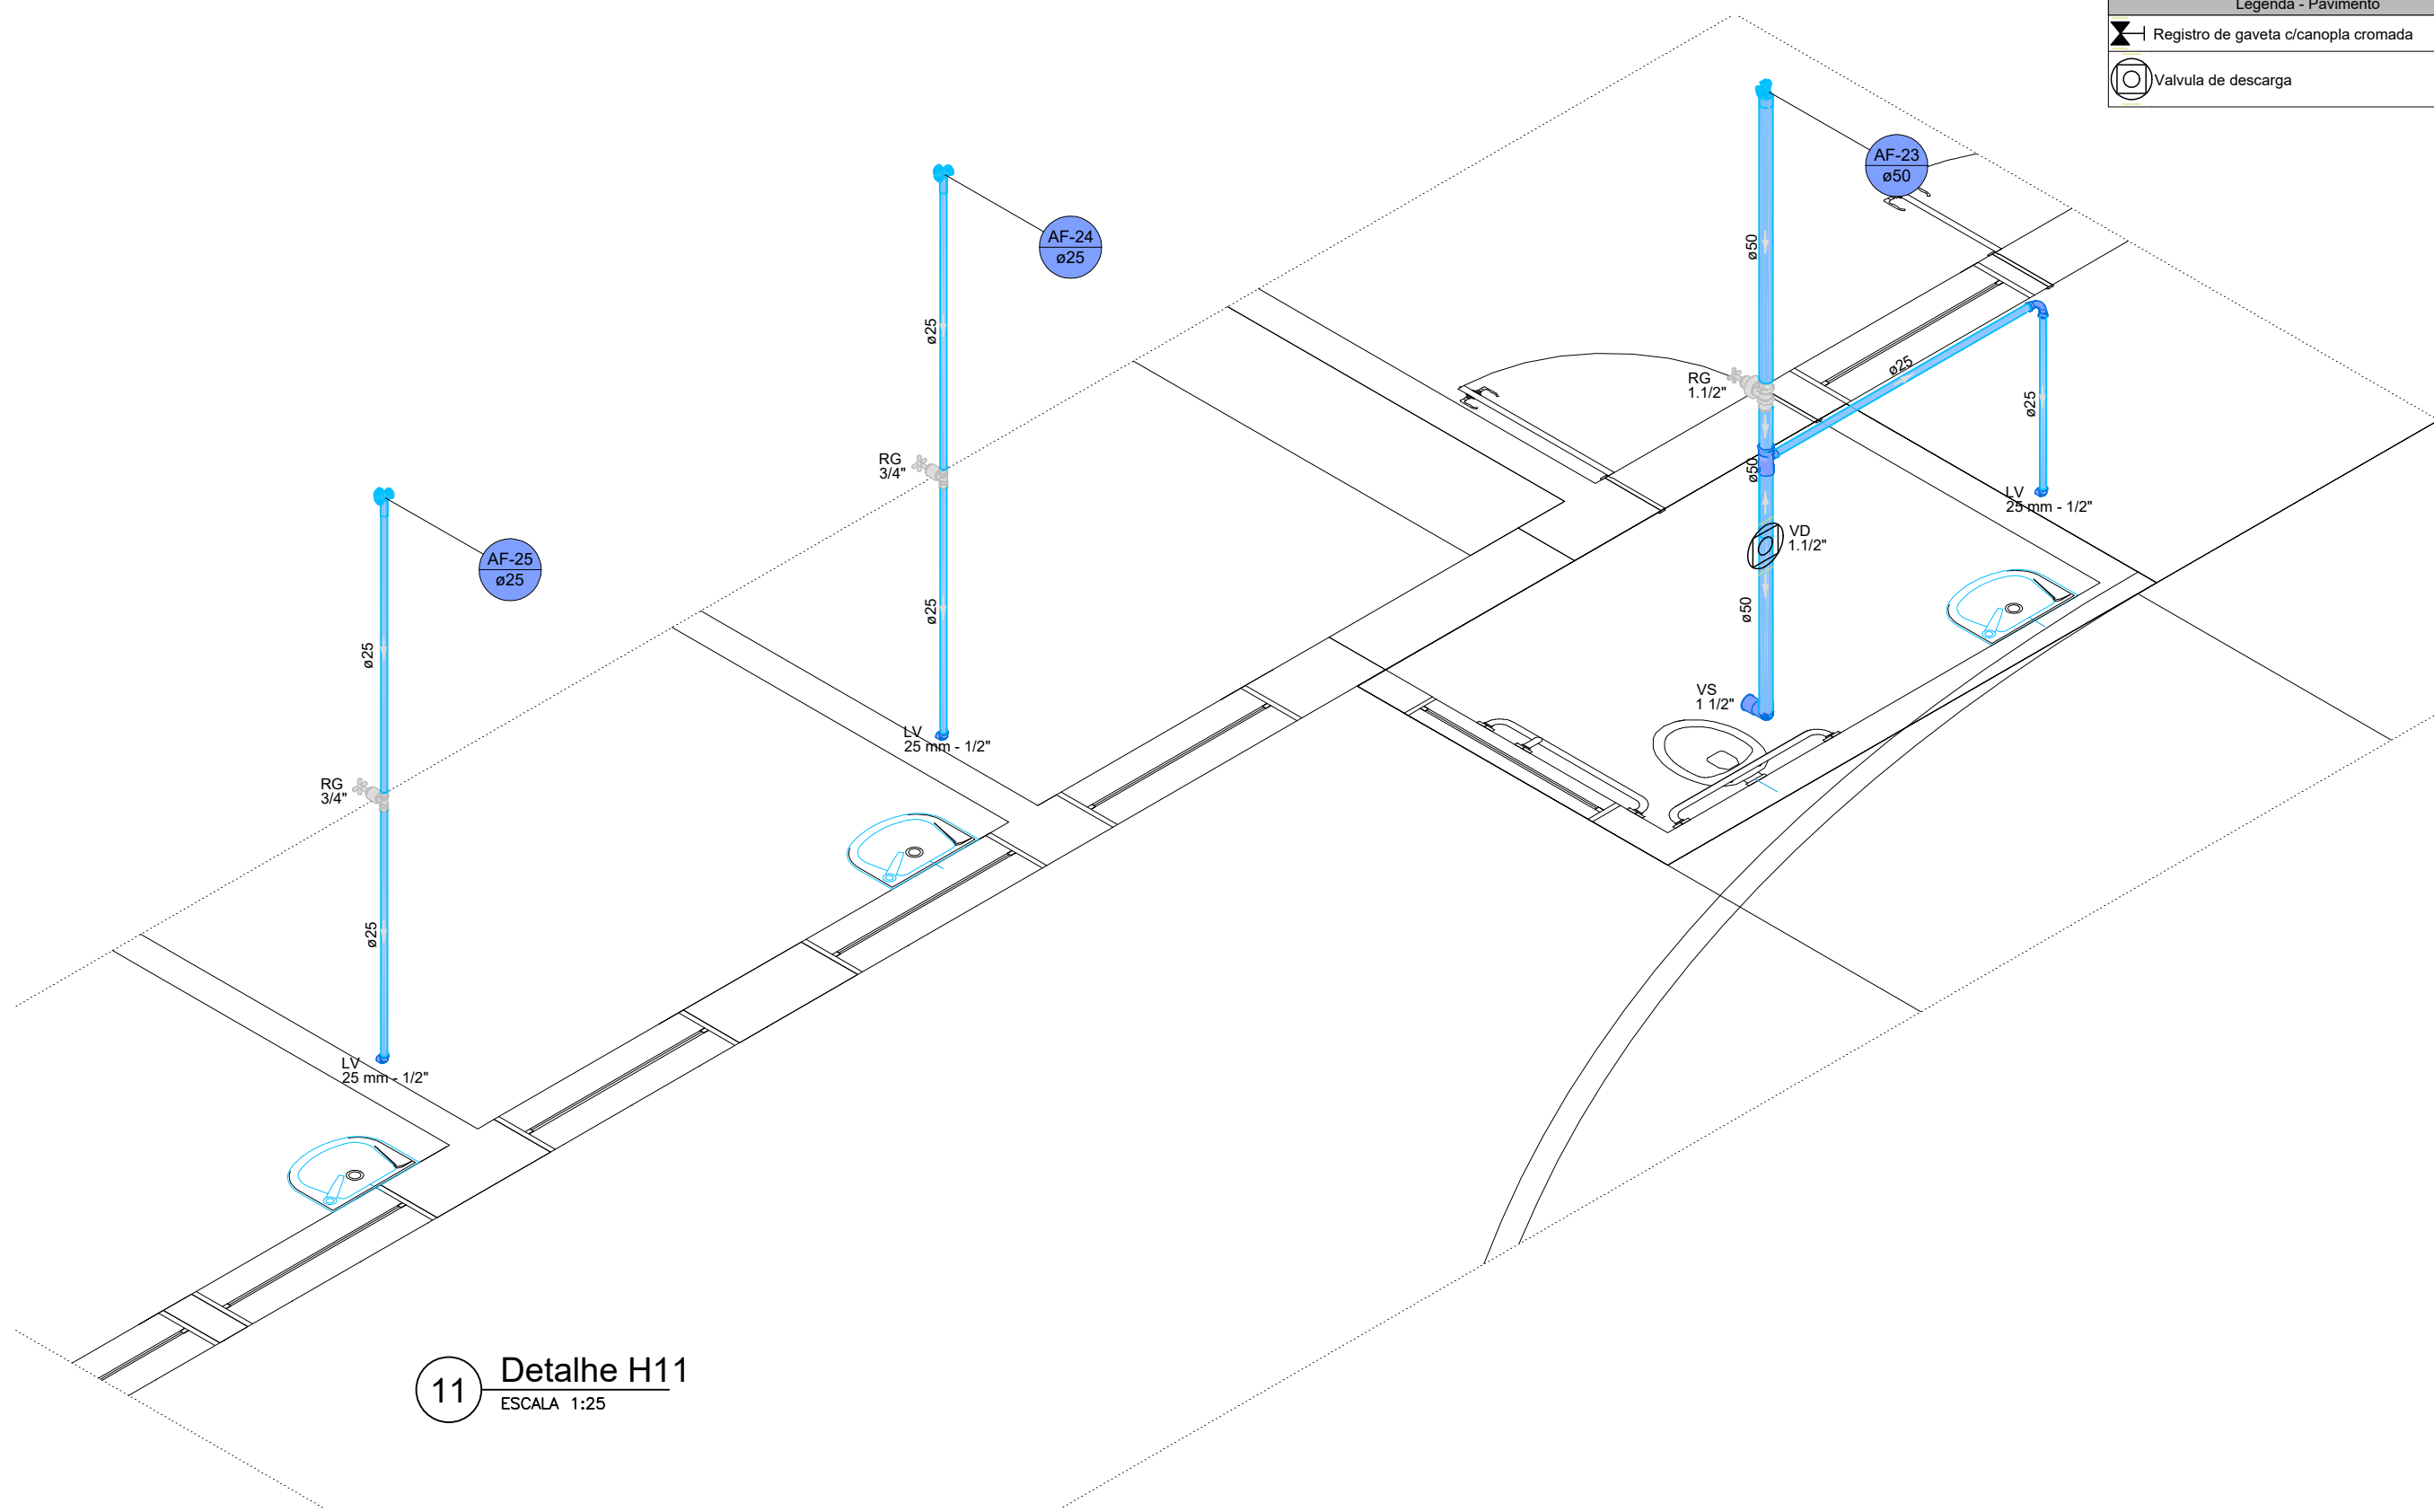


11 Detalhe H11
ESCALA 1:25

Legenda das indicações - Pavimento	
RG	Registro de gaveta c/canopia cromada - 1.1/2"
RG	Registro de gaveta c/canopia cromada - 3/4"
VD	Válvula de descarga - 1.1/2"
VS	Vaso Sanitário com válvula de descarga - 1.1/2"
LV	Lavatório com joelho de 90° - 25 mm - 1/2"

Lista de materiais - Pavimento	
Água fria	
Aparelho	
Torneira de lavatório	
25 mm - 1/2"	2 pç
Vaso Sanitário p/ Válvula de Descarga de 1 1/2"	
40mm - 1 1/2"	1 pç
Metais	
Registro de gaveta c/ canopia cromada	1 pç
1.1/2"	
3/4"	1 pç
Válvula de descarga baixa pressão	1 pç
1.1/2"	
PVC Acessórios	
Bolsa de ligação p/ vaso sanitário	1 pç
1.1/2"	
Engate flexível plástico	2 pç
1/2 - 30cm	
Tubo de descarga VDE.	1 pç
38 mm	
Tubo de ligação latão cromado c/ canopia p/ vaso Sa.	1 pç
38 mm	
PVC rígido soldável	
Curva 90 soldável	
25 mm	1 pç
Tubos	
25 mm	4.65 m
50 mm	2.28 m
Tê 90 soldável	
25 mm	2 pç
Tê de redução 90 soldável	
50 mm - 25 mm	1 pç
PVC soldável azul c/ bucha latão	
Joelho de redução 90° soldável com bucha de latão	
25 mm- 1/2"	2 pç

Legenda de condutos - Pavimento	
Água fria	

Legenda - Pavimento	
RG	Registro de gaveta c/canopia cromada
VD	Válvula de descarga

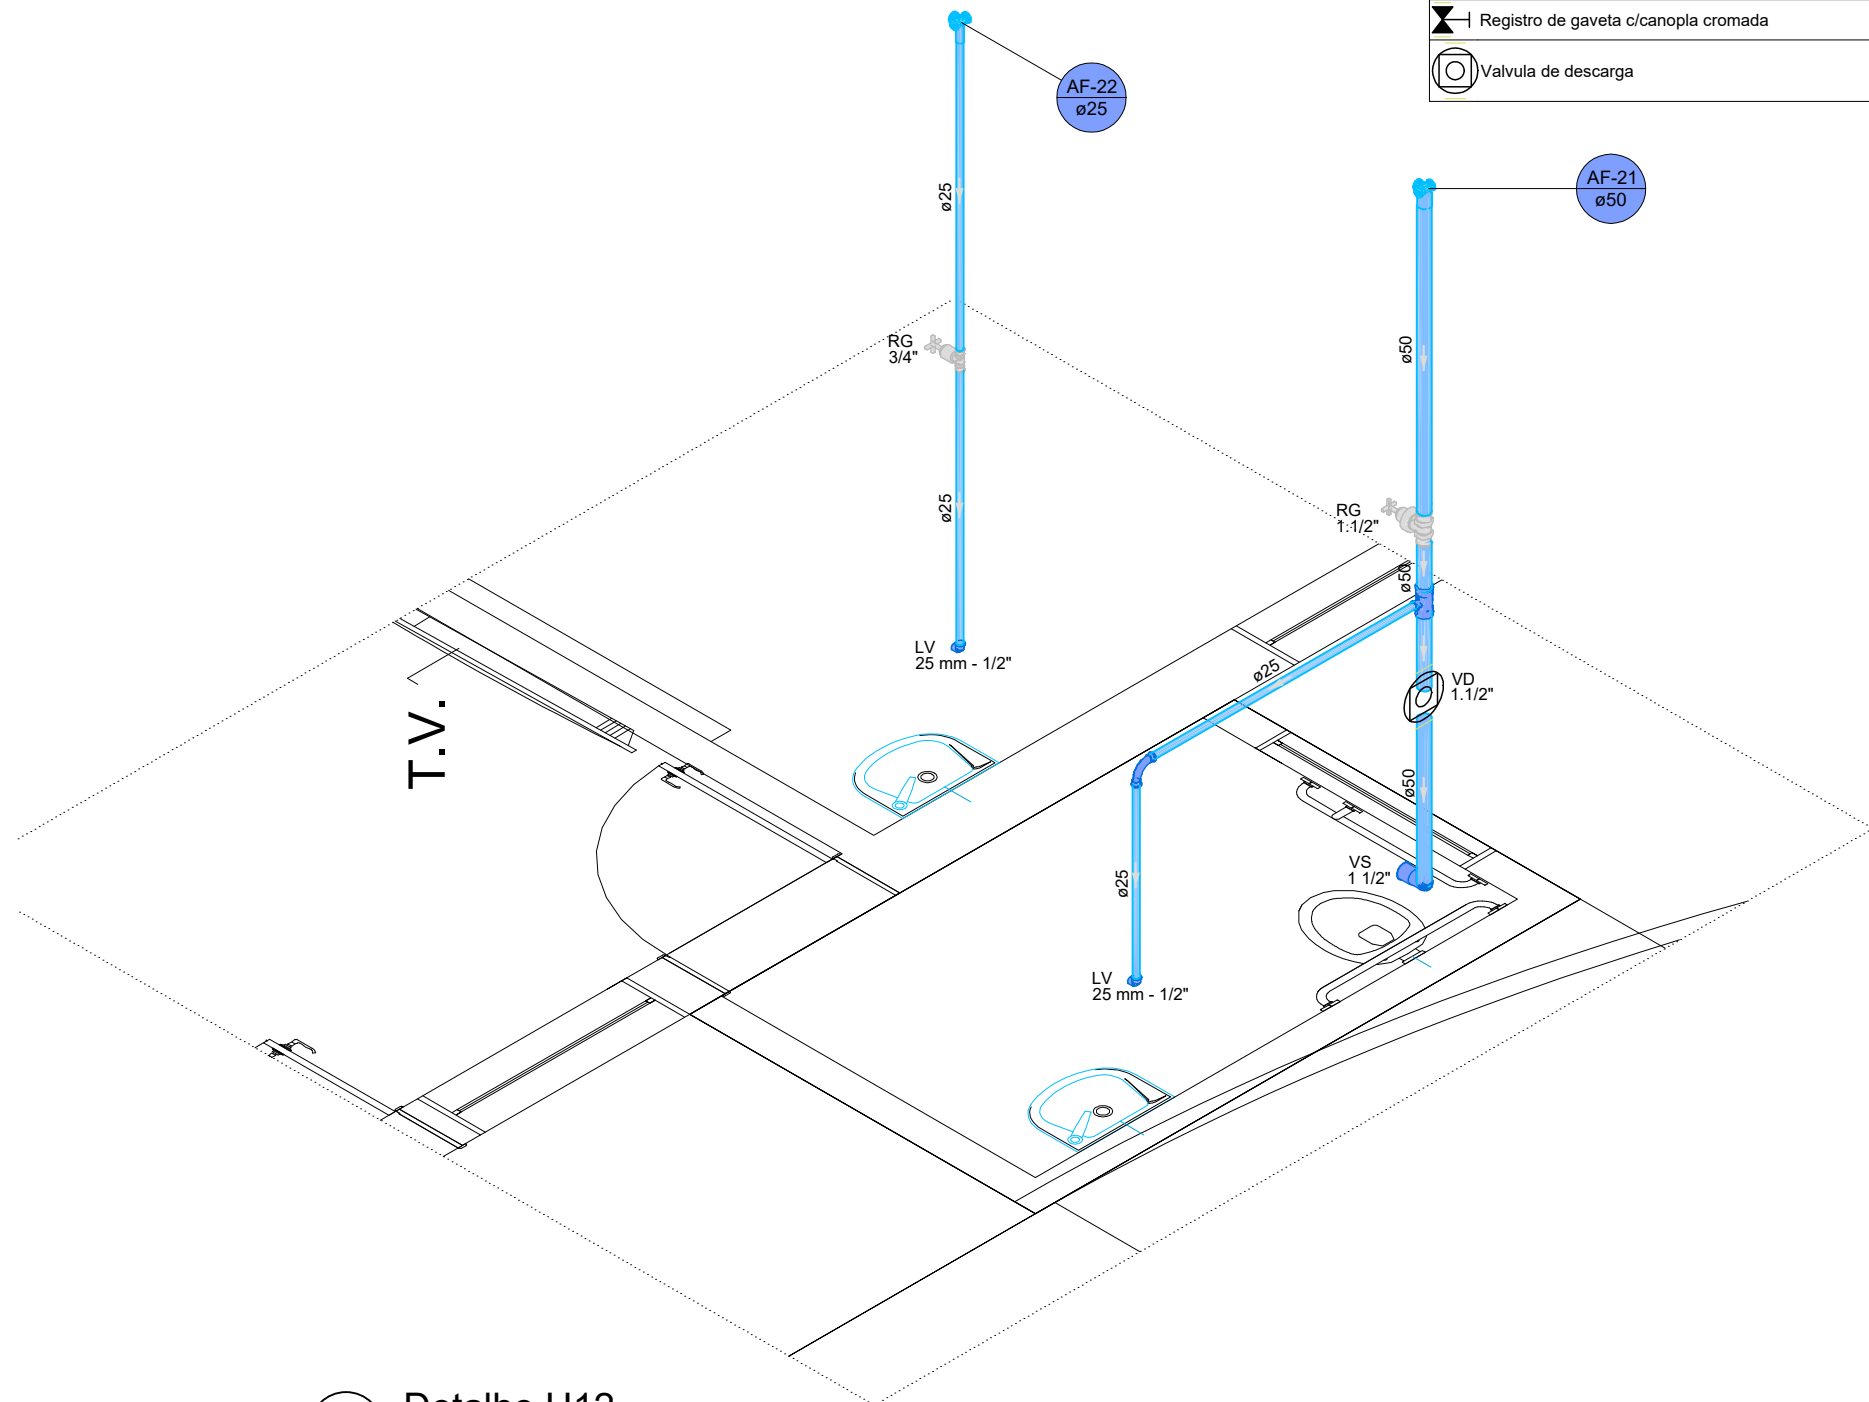

12 Detalhe H12
ESCALA 1:25

CONTRATADA:		CONTRATANTE:	
 CARVALHO AMARAL ENGENHARIA & PROJETOS CNPJ Nº: 16.783.066/0001-35 AVENIDA MESTRA FININHA, Nº 726 - 1º ANDAR, CIDADE SANTA MARIA, MONTES CLAROS/MG - CEP: 39401-074		 PREFEITURA DE IBIÁÍ Município Contribuinte e Pátrio CNPJ Nº: 16.899.700/0001-08 PRAÇA 31 DE MARÇO, Nº 555 IBIÁÍ/MG - CEP: 39.350-000	
RESPONSÁVEL TÉCNICO:		RESPONSÁVEL LEGAL:	
LWAN MATHEUS COSTA SOUZA CREA/CAU: 255.542/D - MG		PREFEITO(A) MUNICIPAL DE IBIÁÍ-MG	
REFORMA DO POSTO DE SAÚDE DO MUNICÍPIO DE IBIÁÍ/MG			
DESCRIÇÃO: DETALHES ISOMÉTRICOS E LISTA DE MATERIAIS INDIVIDUAL			
ENDEREÇO DA OBRA: AVENIDA CORAÇÃO DE JESUS - S/N - CENTRO - IBIÁÍ/MG			
MUNICÍPIO: IBIÁÍ/MG		DATA INICIAL: 14 DE OUTUBRO DE 2025	
FASE DO PROJETO: INICIAL	ART/RRT:	DATA DA REV.:	
REF. DO PROJETO: IBI-0111	ESCALA: INDICADAS	Nº REVISÃO:	06/06