






01 CROQUI DE LOCALIZAÇÃO

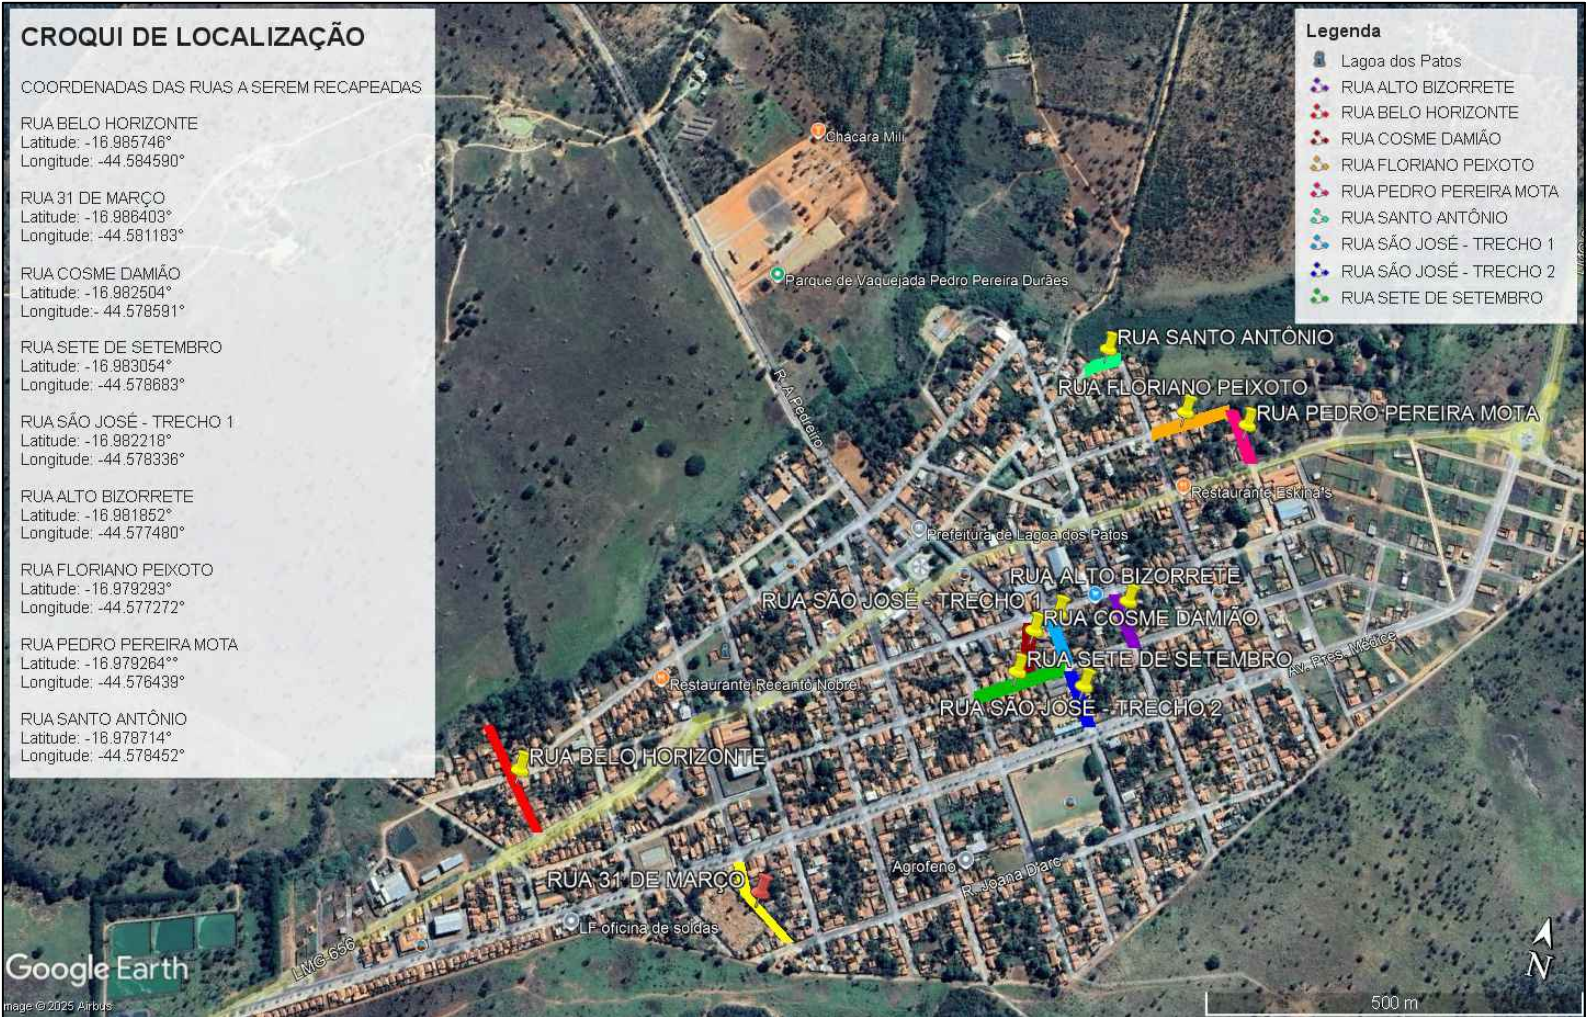


02 PLANTA DE SITUAÇÃO

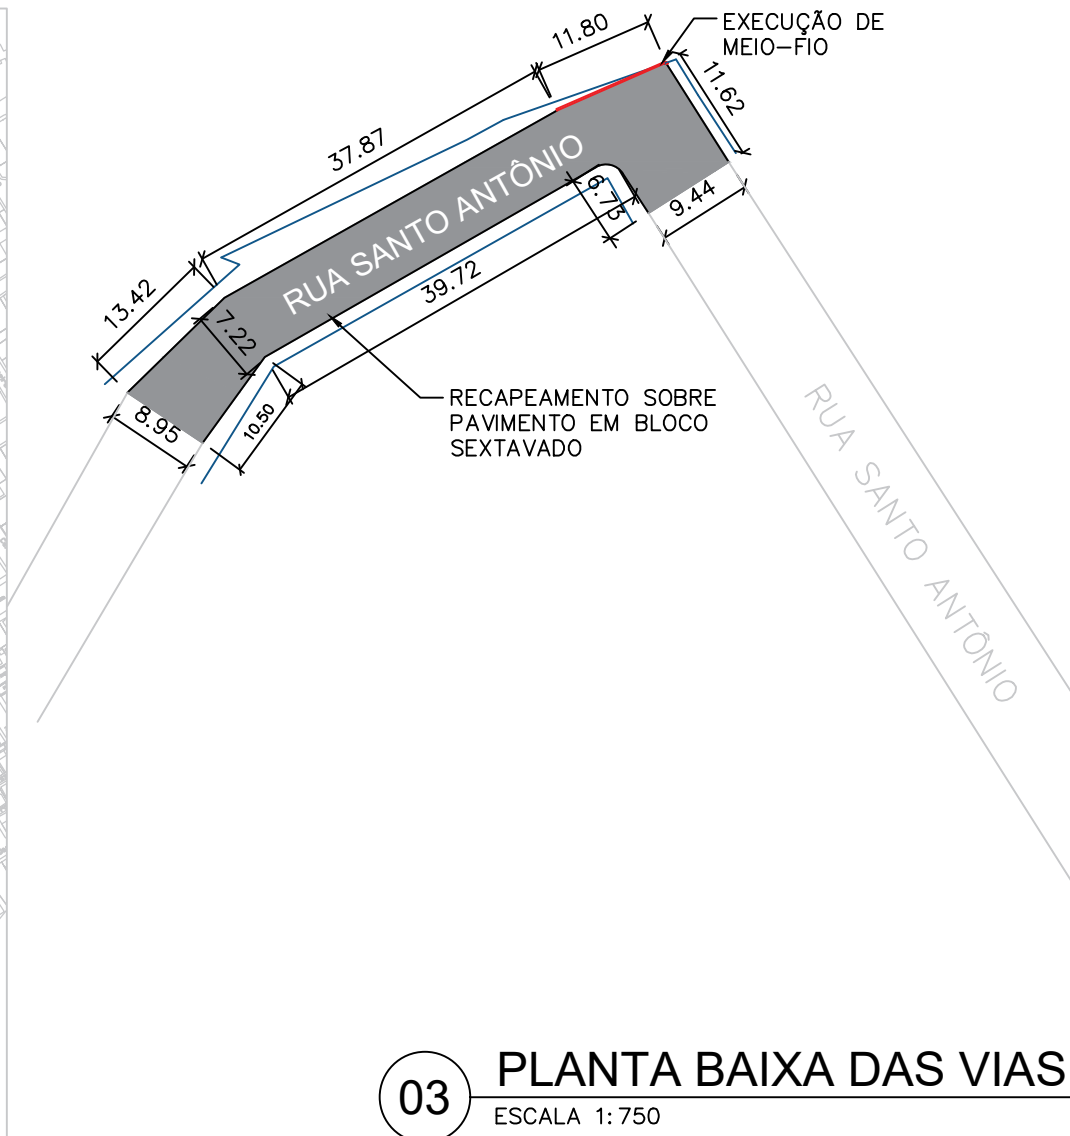


03 PLANTA BAIXA DAS VIAS

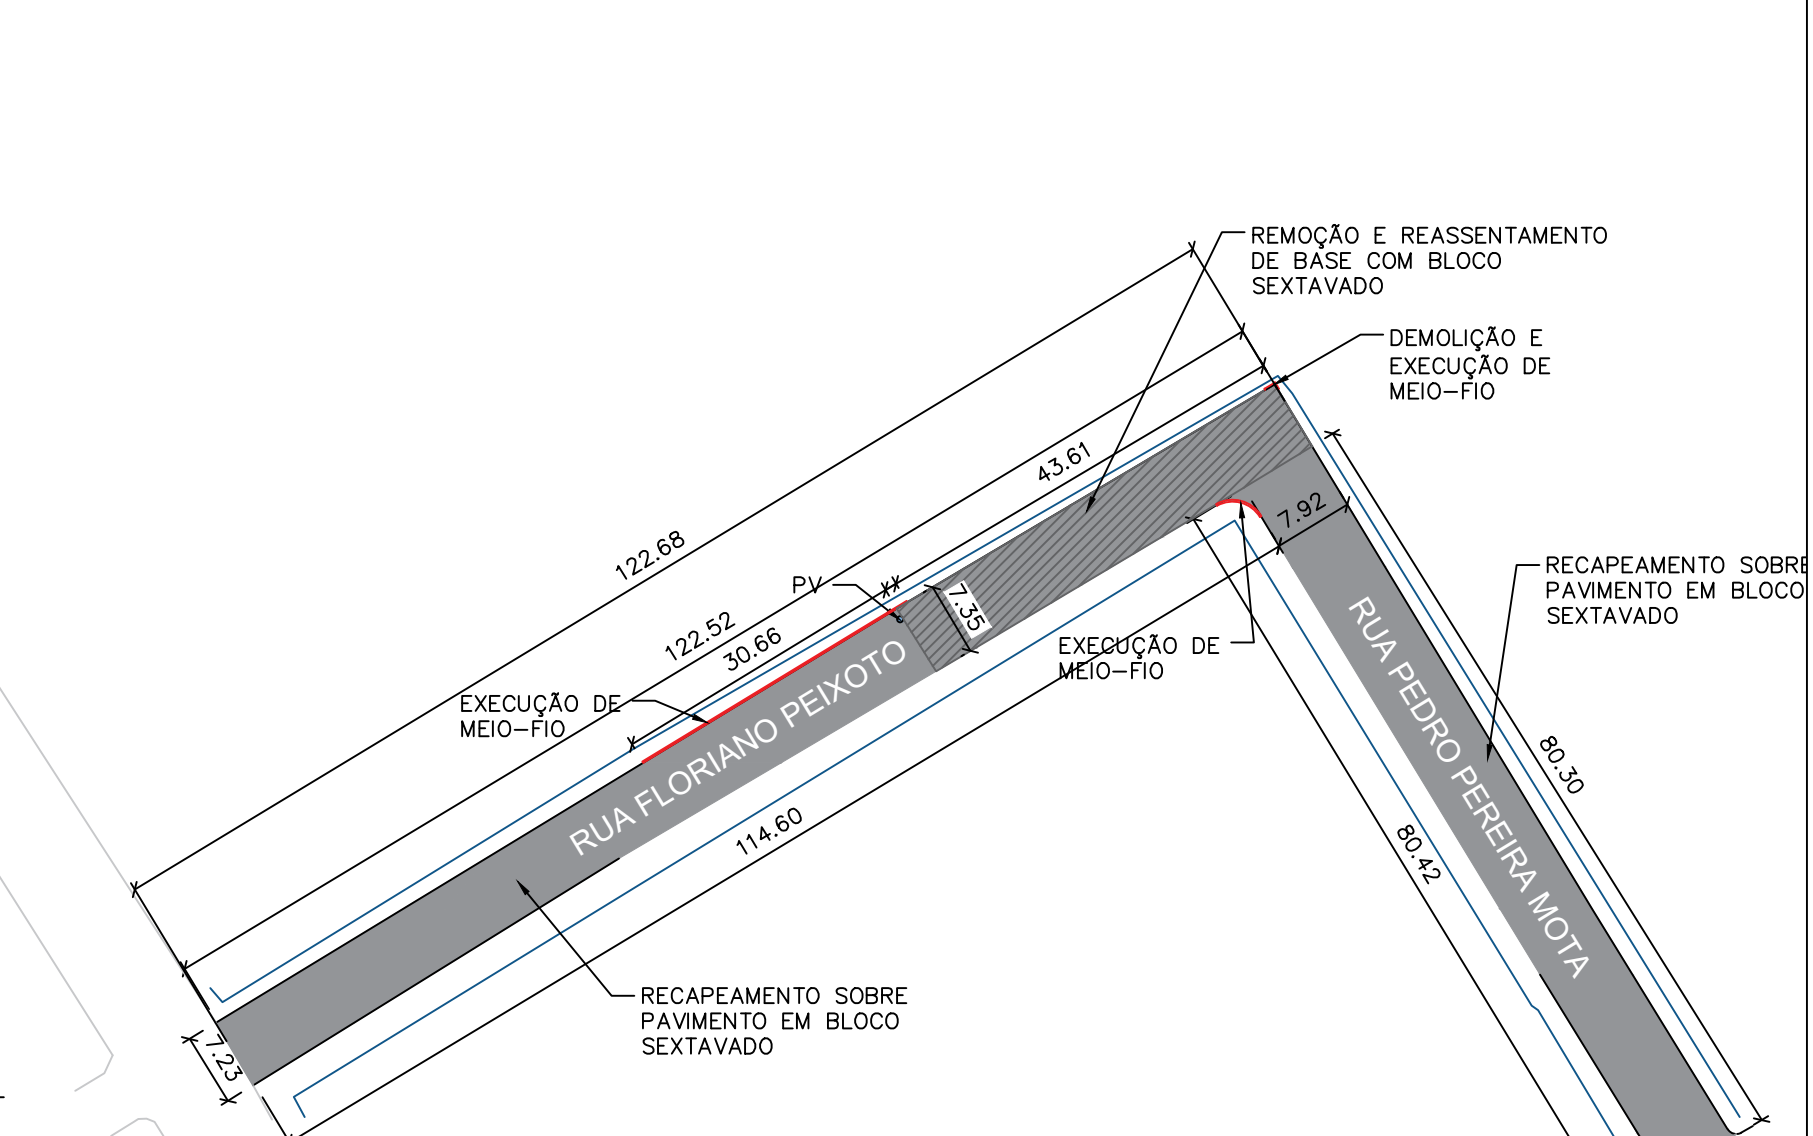


QUADRO DE ÁREAS	
RUA	ÁREA
RUA BELO HORIZONTE – TRECHO 1	361,50 m ²
RUA BELO HORIZONTE – TRECHO 2	742,50 m ²
RUA 31 DE MARÇO	1.135,00 m ²
RUA COSME DAMIÃO	738,01 m ²
RUA SETE DE SETEMBRO	1392,57 m ²
RUA SÃO JOSÉ – TRECHO 1	709,78 m ²
RUA SÃO JOSÉ – TRECHO 2	889,54 m ²
RUA ALTO BIZORRETE	792,83 m ²
RUA FLORIANO PEIXOTO	878,,02 m ²
RUA PEDRO PEREIRA MOTA	634,55 m ²
RUA SANTO ANTÔNIO	489,00 m ²

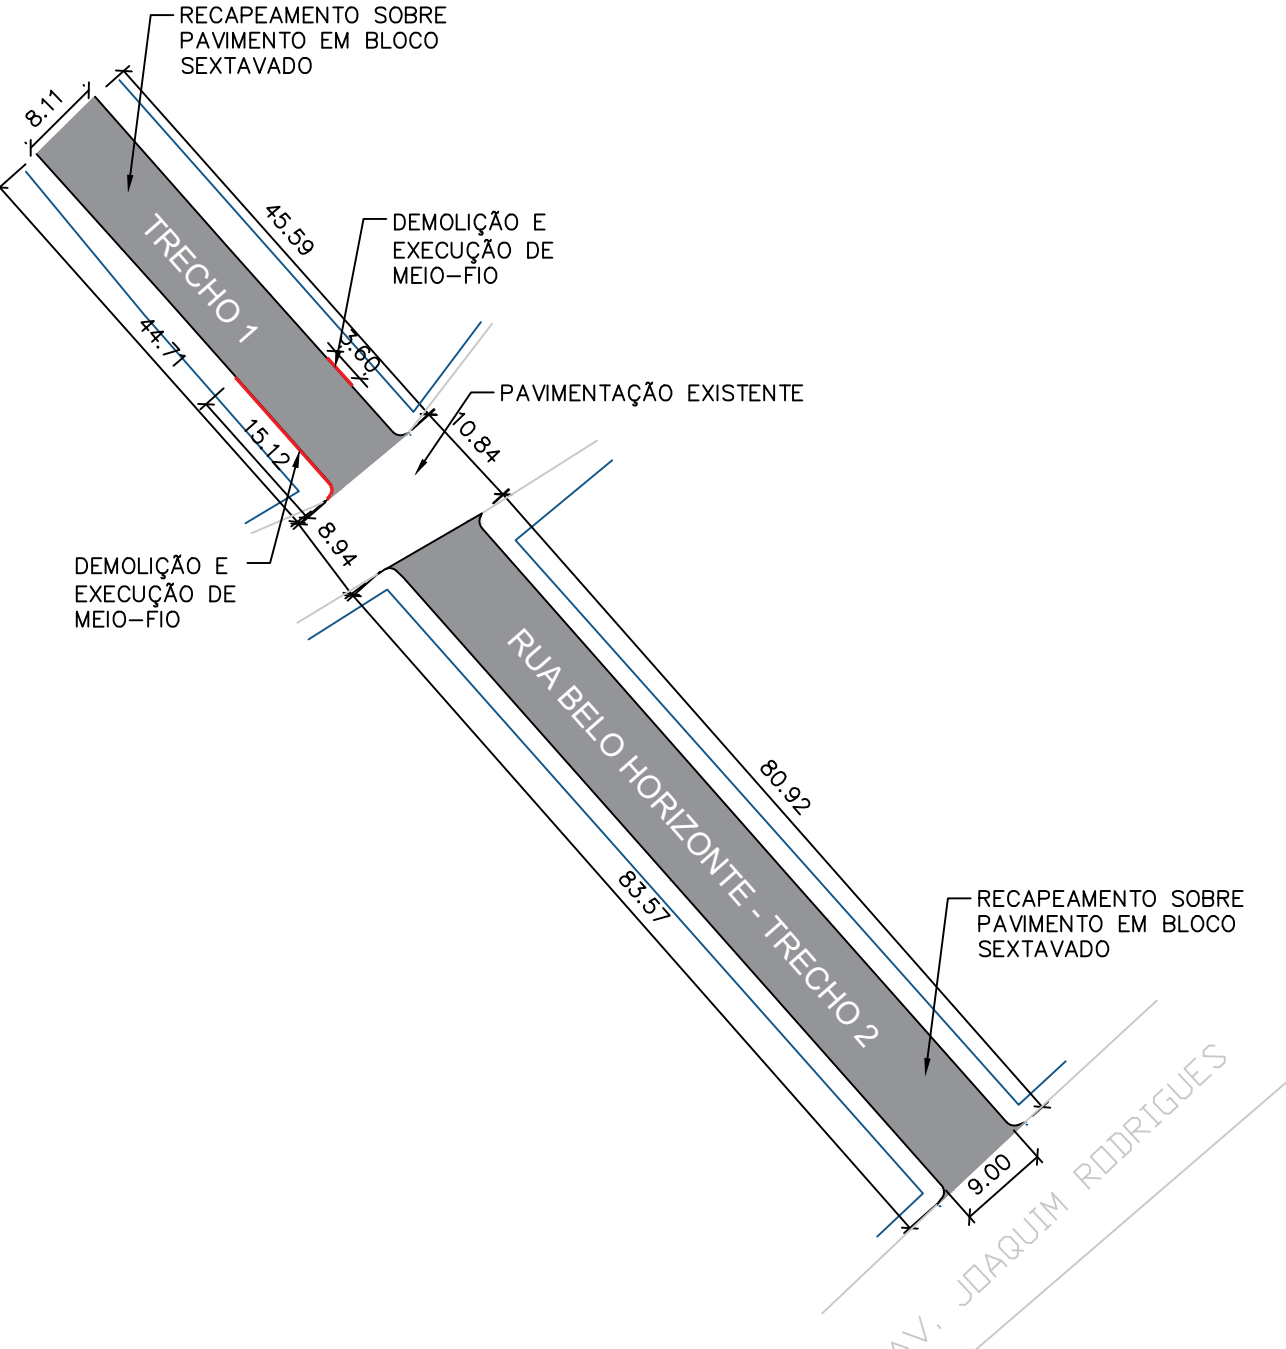


04 PLANTA BAIXA DA VIA

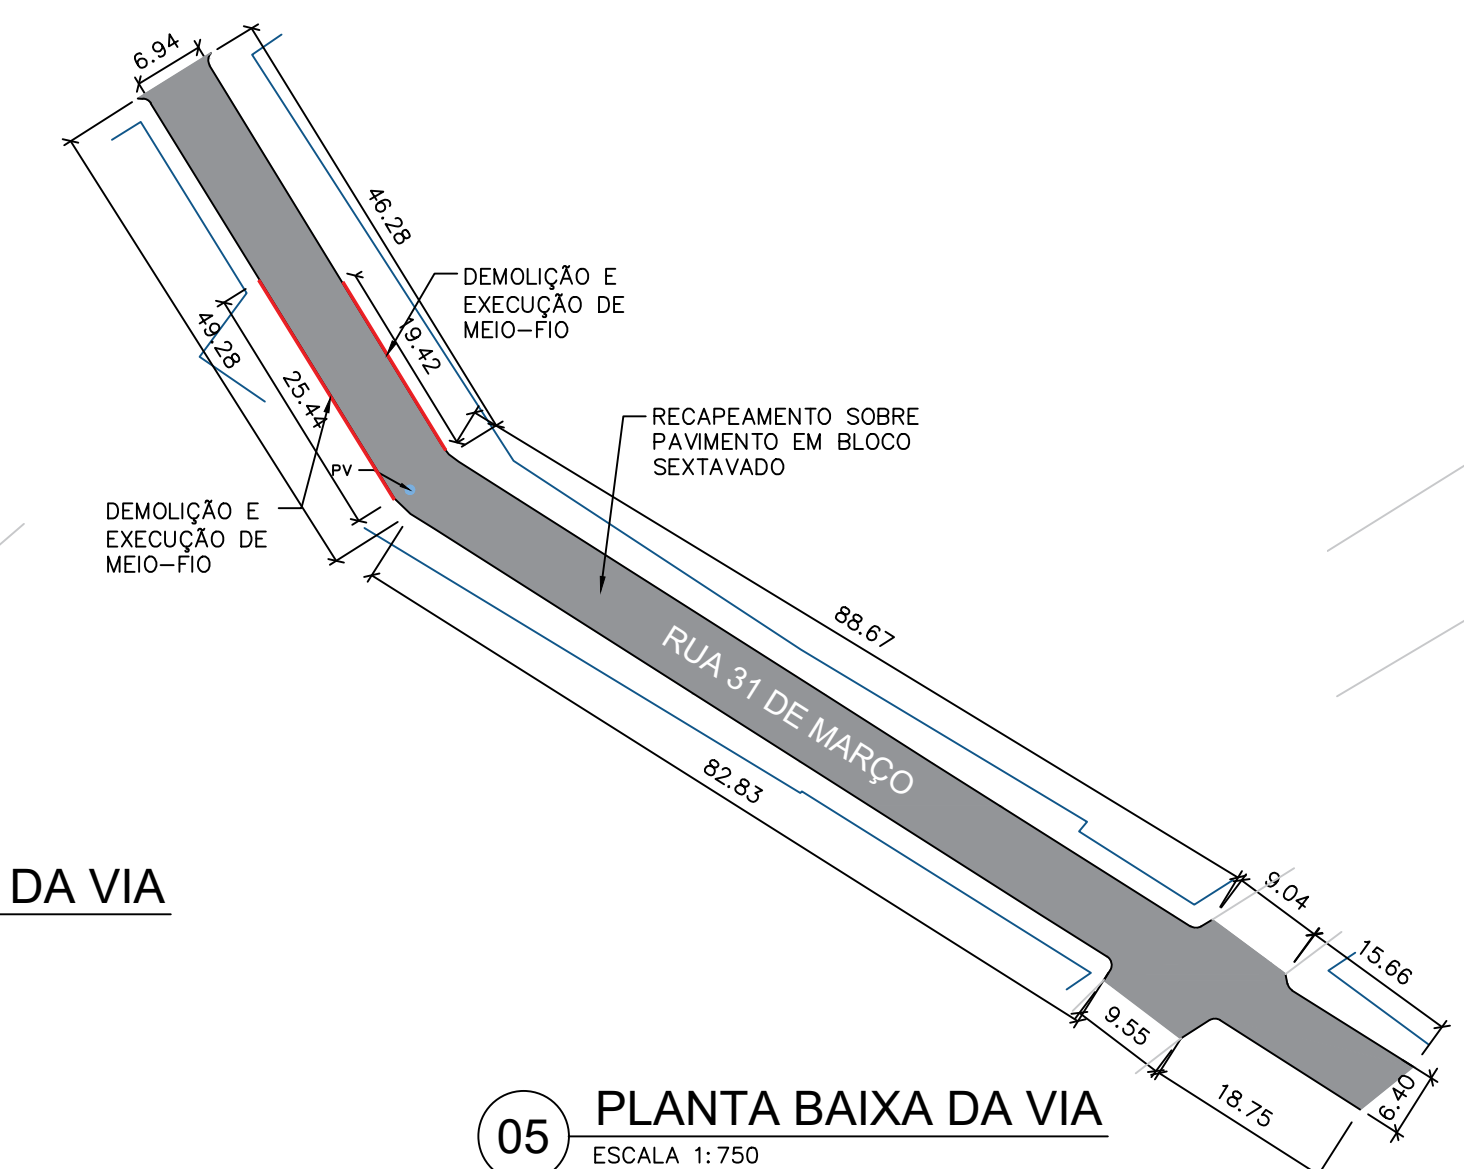


05 PLANTA BAIXA DA VIA

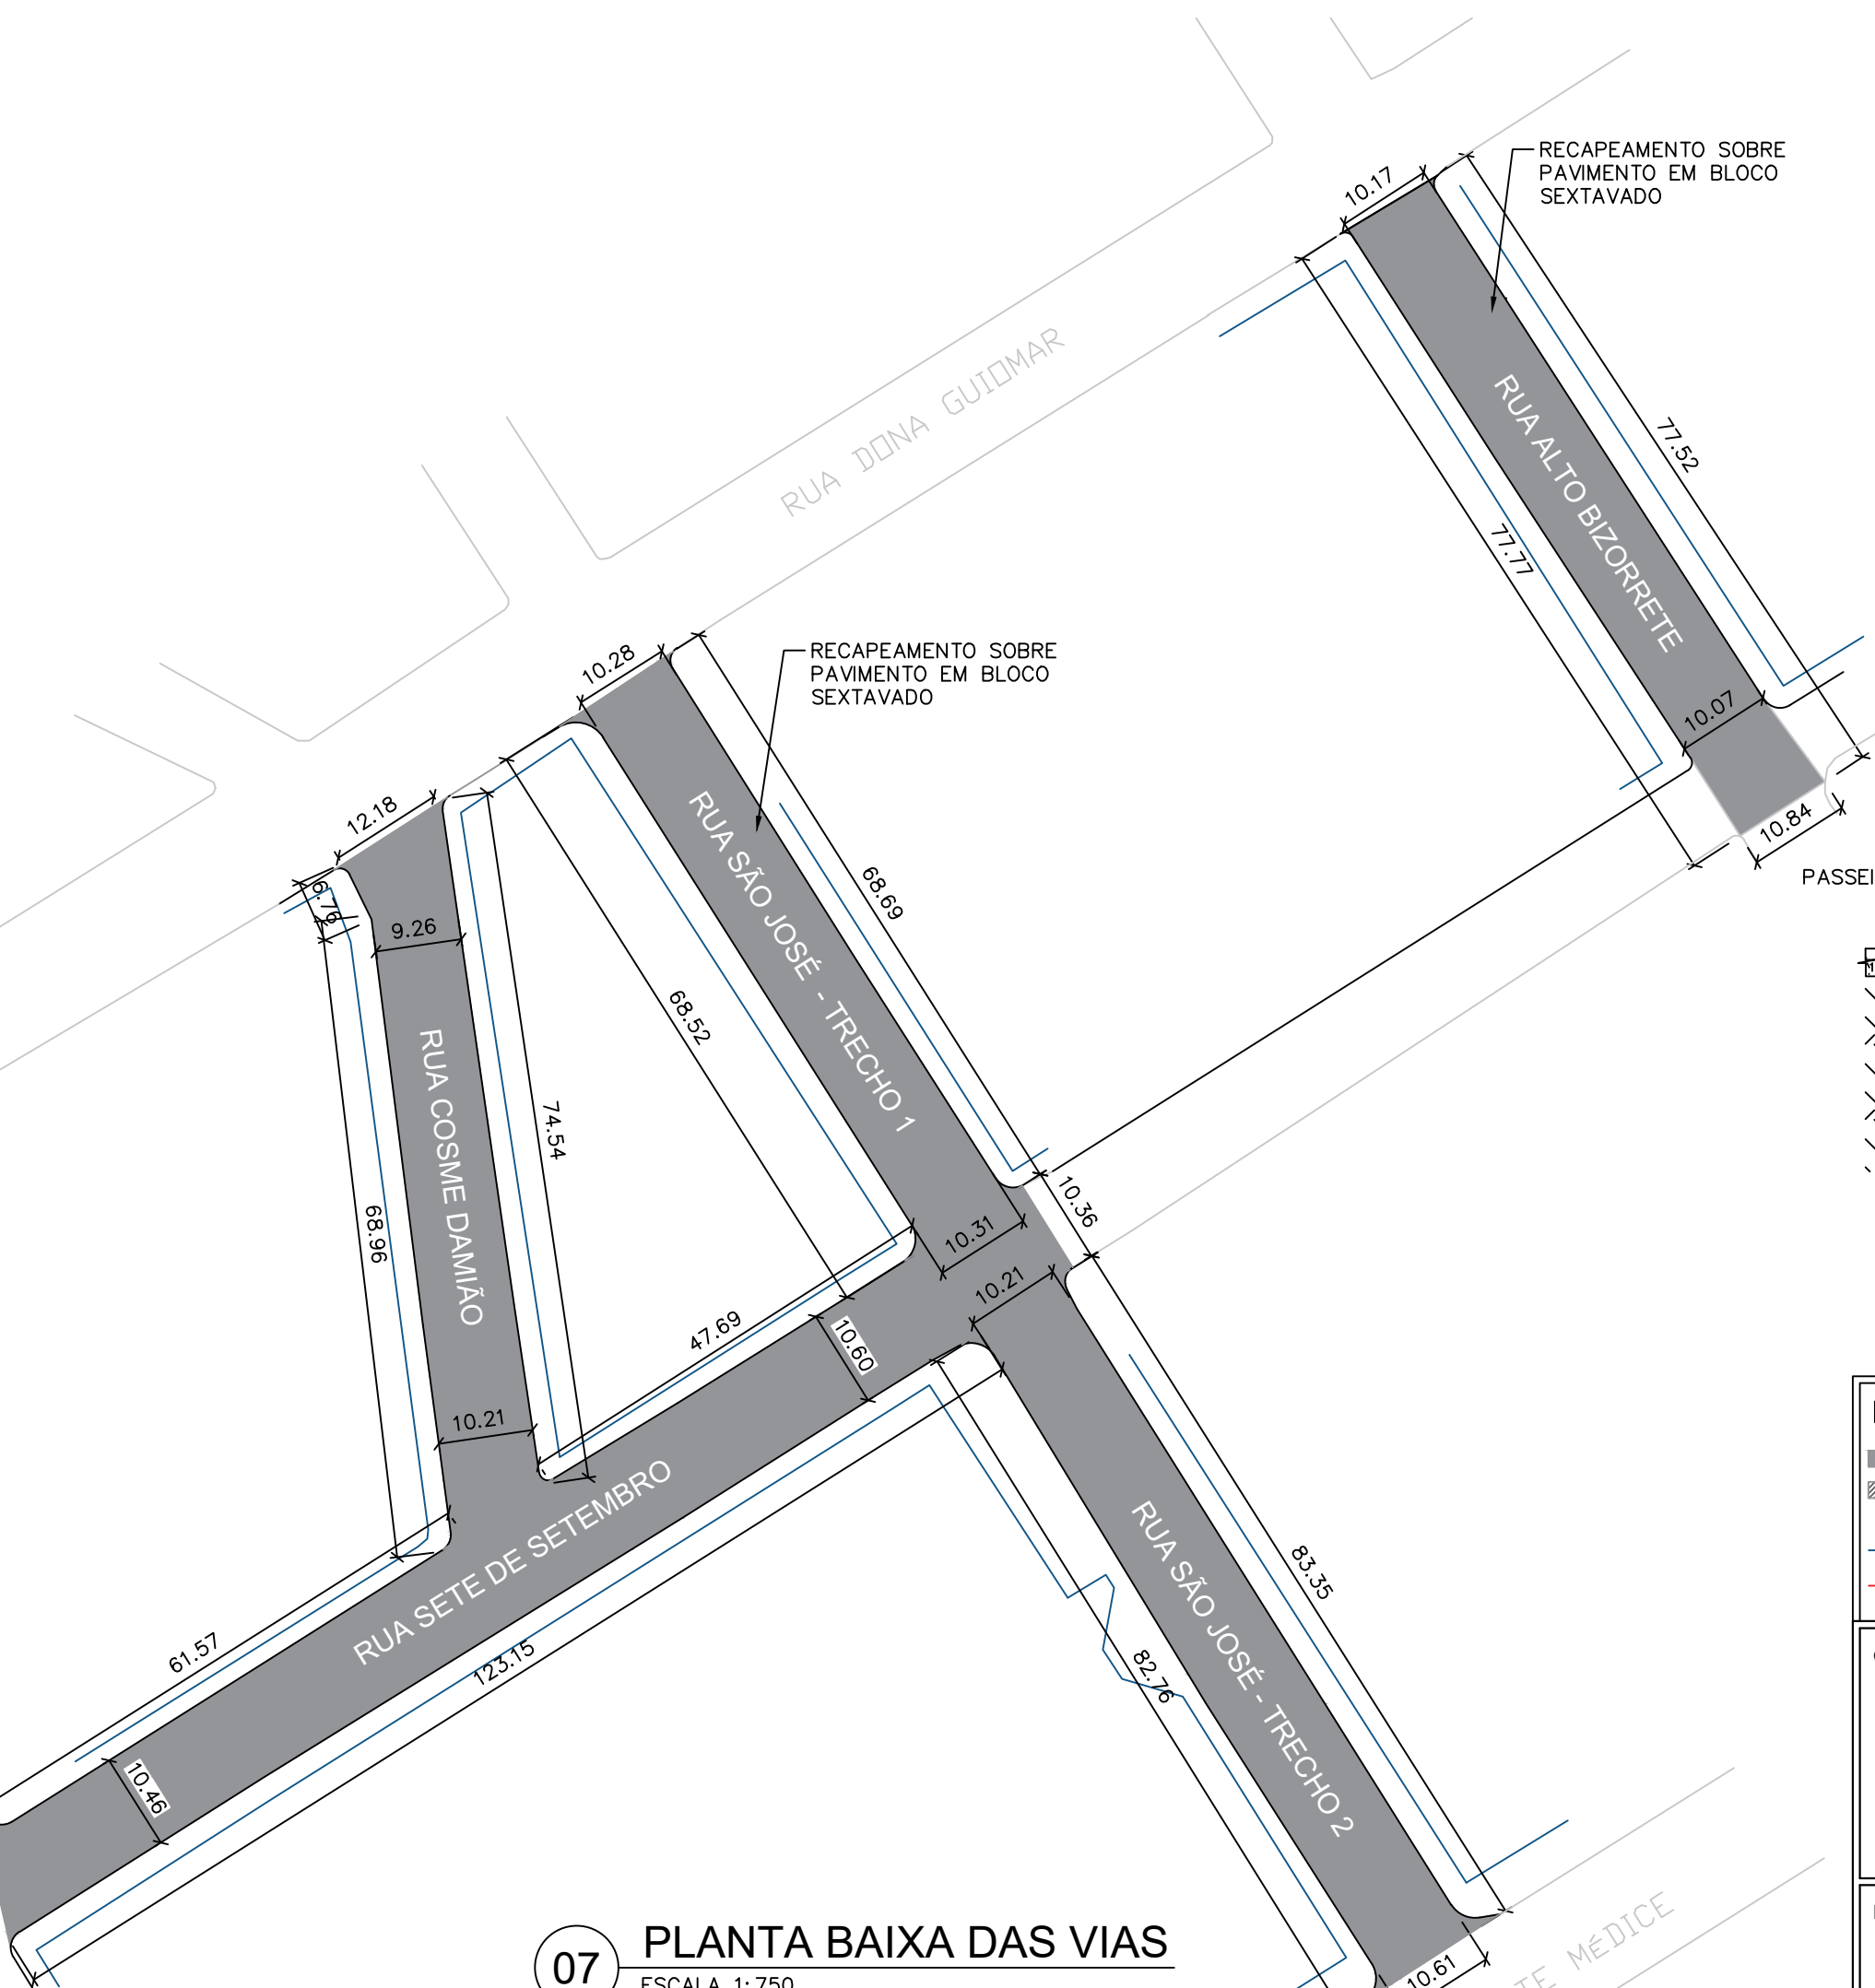

07 PLANTA BAIXA DAS VIAS

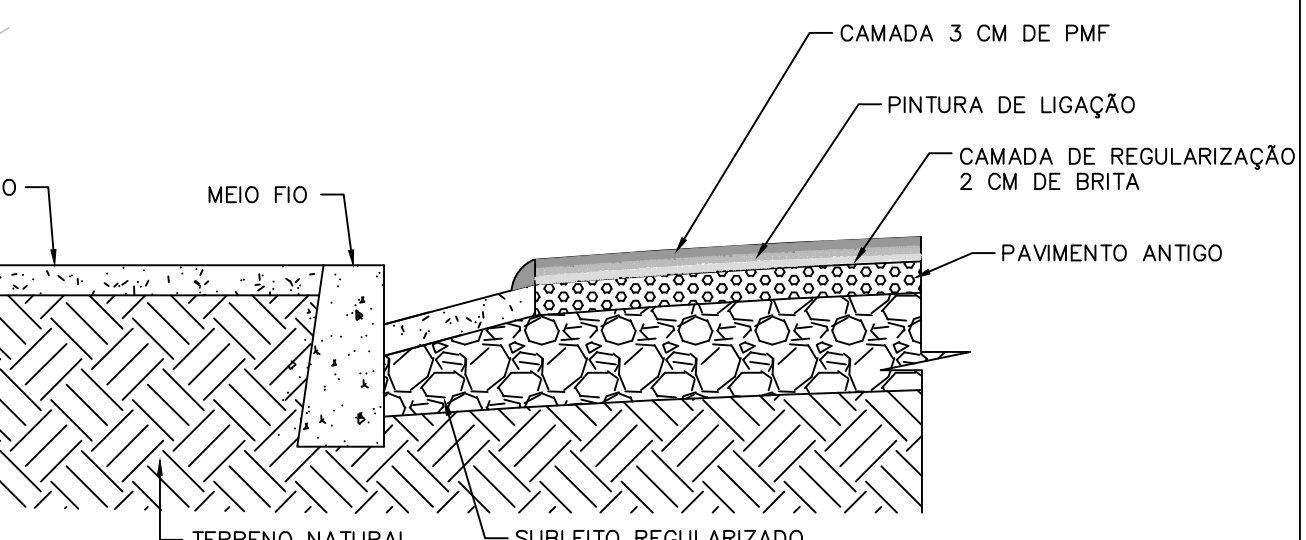

08 DETALHE RECAPEAMENTO

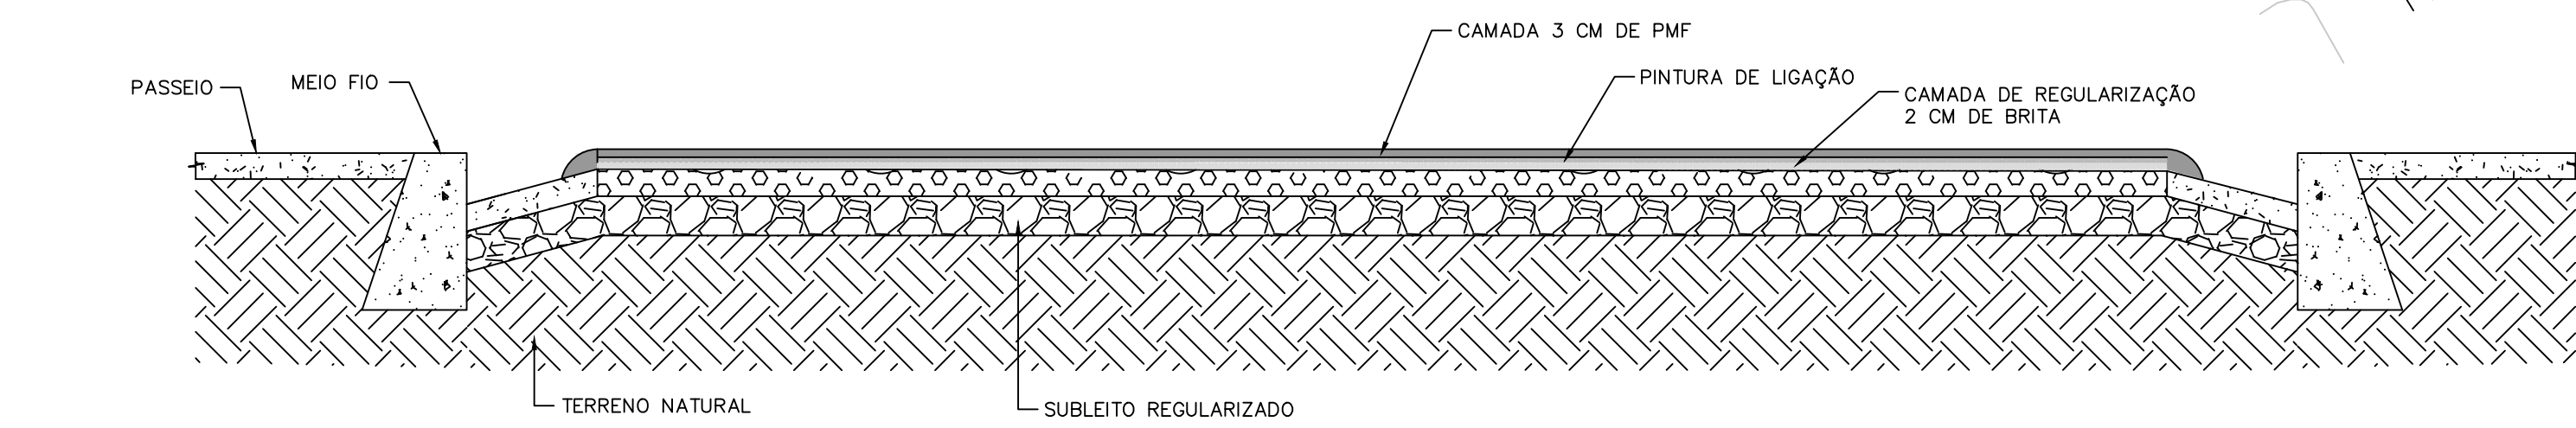

06 CORTE TRANSVERSAL

LEGENDA

- RECAPEAMENTO DAS VIAS
- REMOÇÃO E REASSENTAMENTO DE BLOCO SEXTAVADO
- MURO/CERCAS
- EXECUÇÃO DE MEIO-FIO
- MEIO-FIO EXISTENTE
- PAVIMENTAÇÃO EXISTENTE
- PV EXISTENTE

CONTRATADA:

CARVALHO AMARAL
ENGENHARIA & PROJETOS
CNPJ Nº: 16.783.066/0001-35
AVENIDA MESTRA FININHA, Nº 726 - 1º ANDAR,
CIDADE SANTA MARIA, MONTES CLAROS/MG - CEP: 39401-074

CONTRATANTE:

LAGOA DOS PATOS
MUNICÍPIO
CNPJ Nº: 14.901.381/0001-10
PRAÇA 31 DE MARÇO, Nº 111 - CENTRO
LAGOA DOS PATOS/MG - CEP: 39330-000

RESPONSÁVEL TÉCNICO:

SUHÉLEN CANÁRIA DE SOUZA SARAIVA
CREA/CAU: 414.856/LP - MG

RESPONSÁVEL LEGAL:

PREFEITO(A) MUNICIPAL DE LAGOA DOS PATOS

RECAPEAMENTO ASFÁLTICO EM PMF NAS RUAS BELO HORIZONTE, 31 DE MARÇO E DEMAIS VIAS NA SEDE DO MUNICÍPIO DE LAGOA DOS PATOS/MG

DESCRIÇÃO: PLANTA BAIXA DAS VIAS, PLANTA DE SITUAÇÃO, DETALHES, QUADRO DE ÁREAS E CROQUI DE LOCALIZAÇÃO

ENDEREÇO DA OBRA: RUAS BELO HORIZONTE, 31 DE MARÇO E DEMAIS VIAS DE LAGOA DOS PATOS/MG

MUNICÍPIO: LAGOA DOS PATOS/MG

DATA INICIAL: 14 DE MAIO DE 2025

FASE DO PROJETO: INICIAL

ART/RRT: MG20253946823

DATA DA REV.: -

REFERÊNCIA DO PROJETO: LPT-0173

ESCALA: INDICADAS

Nº REVISÃO: 00

01/01