
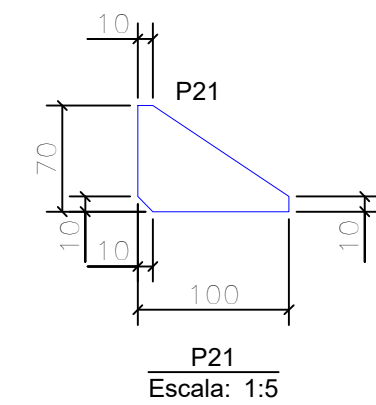
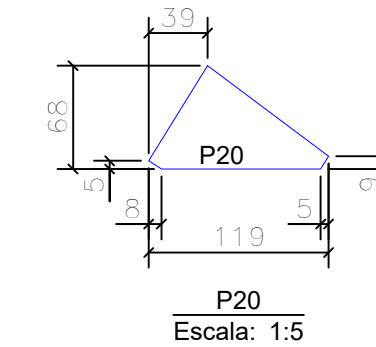
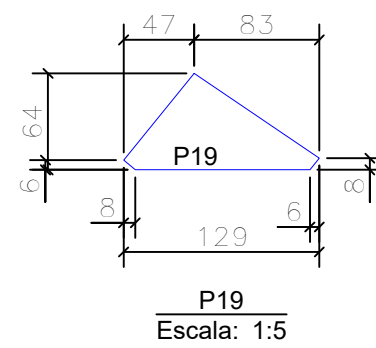
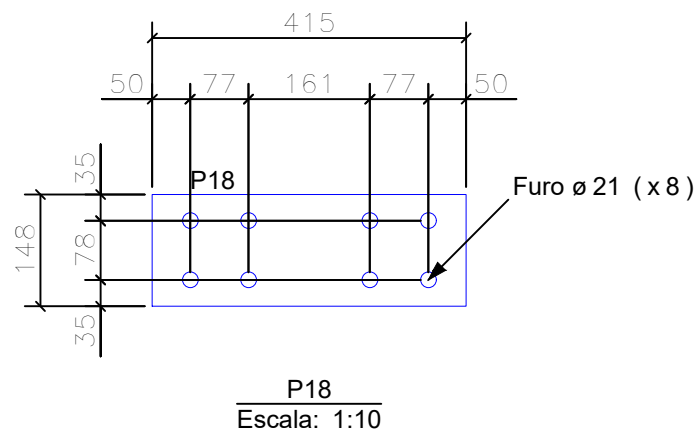
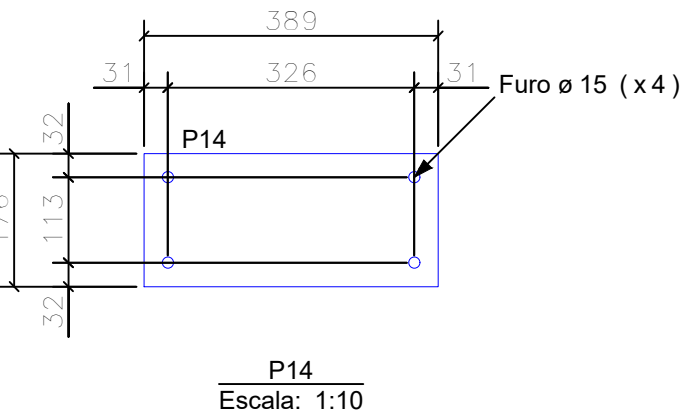
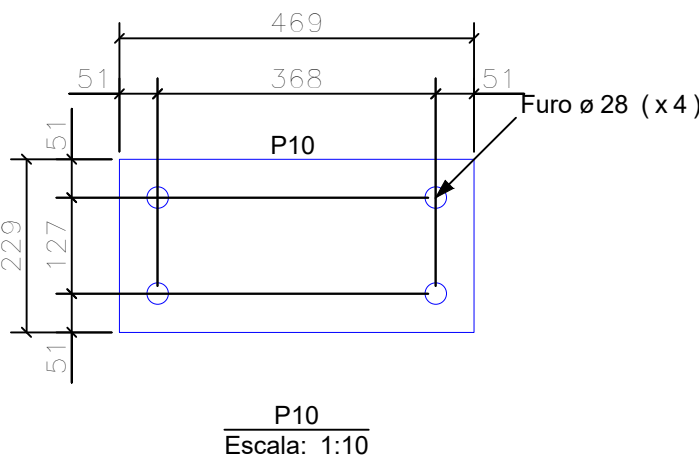
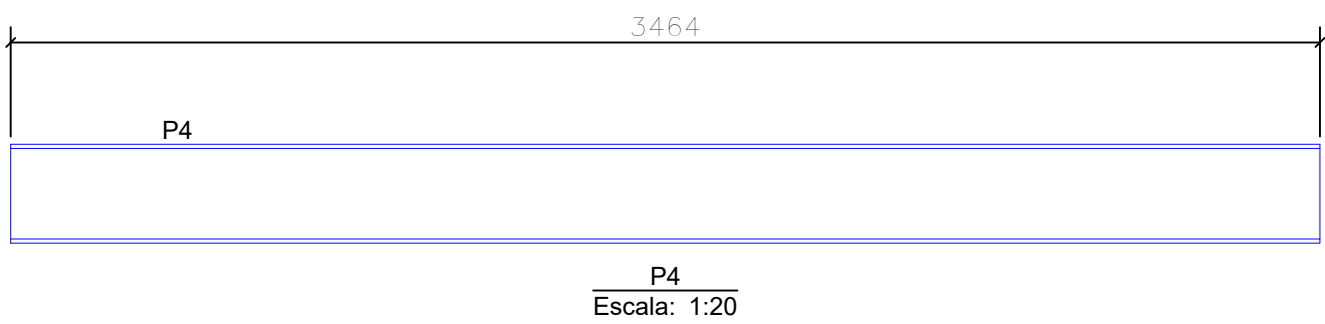
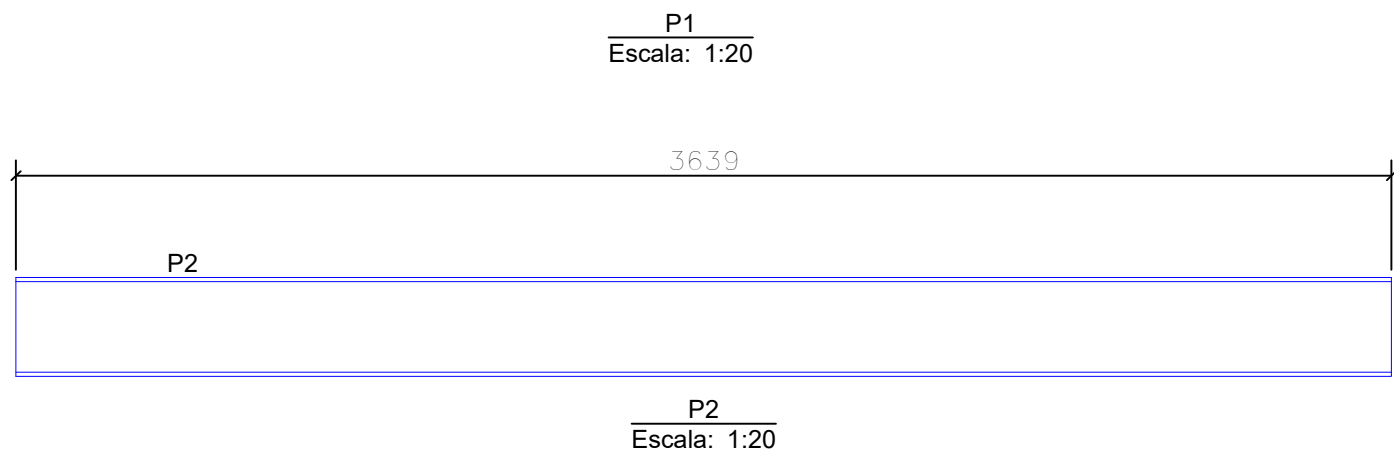
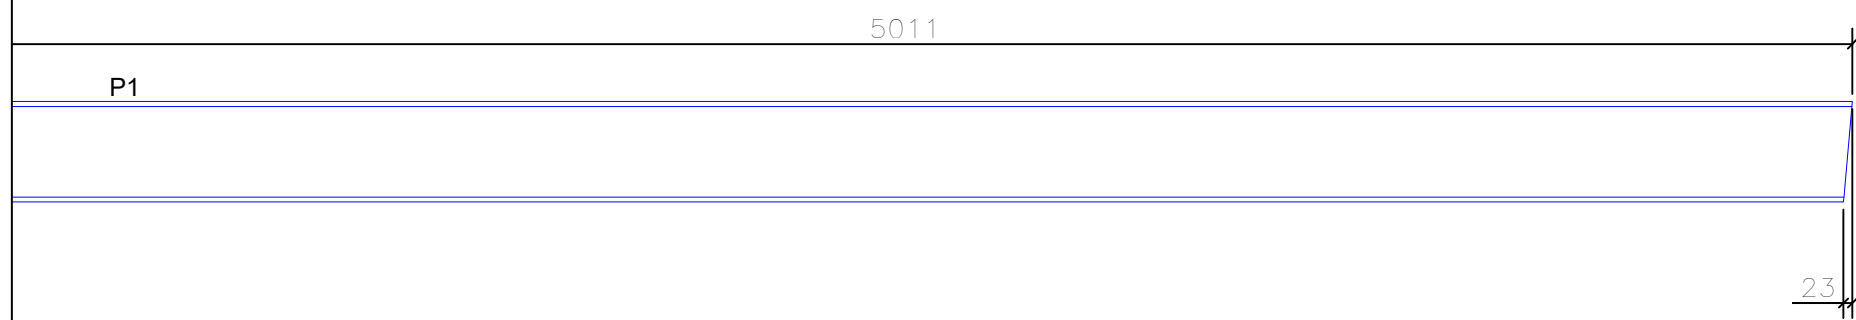
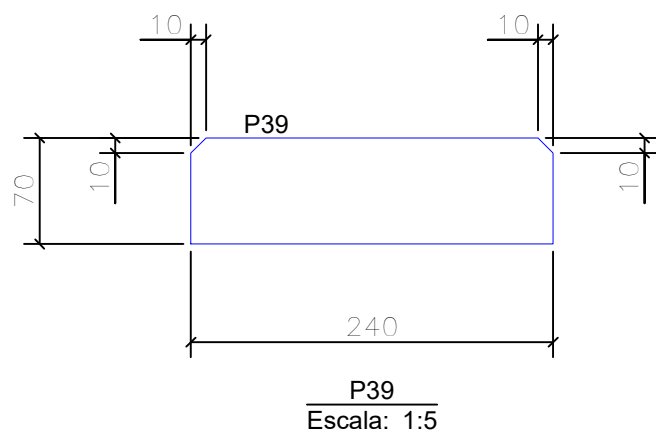
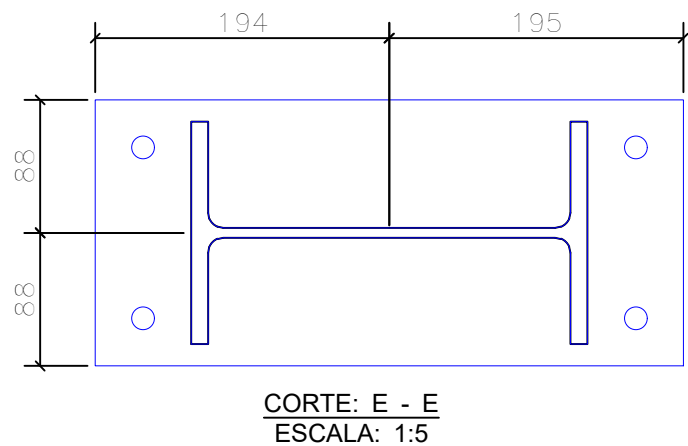
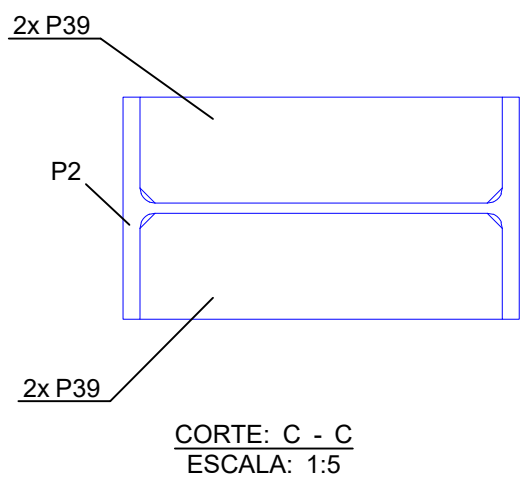
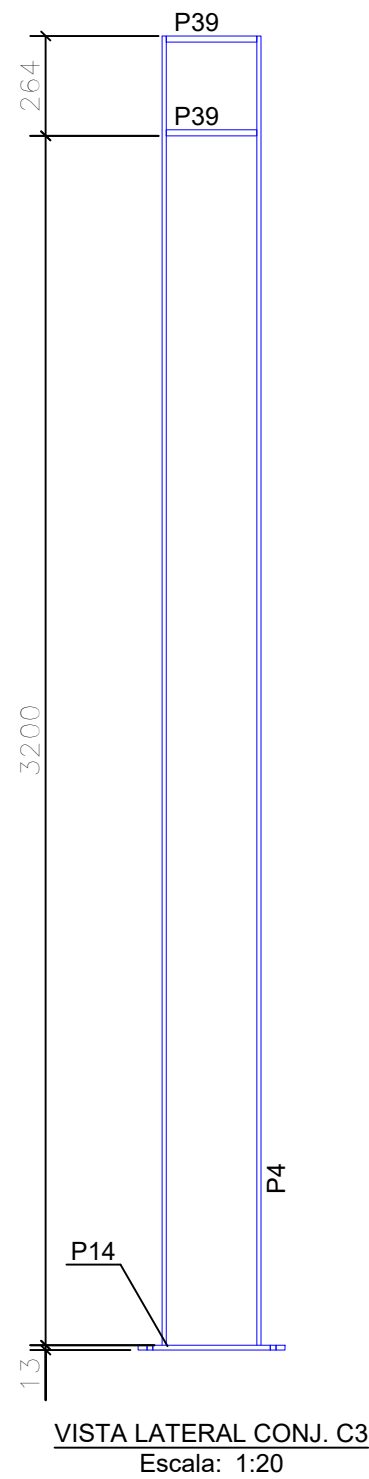
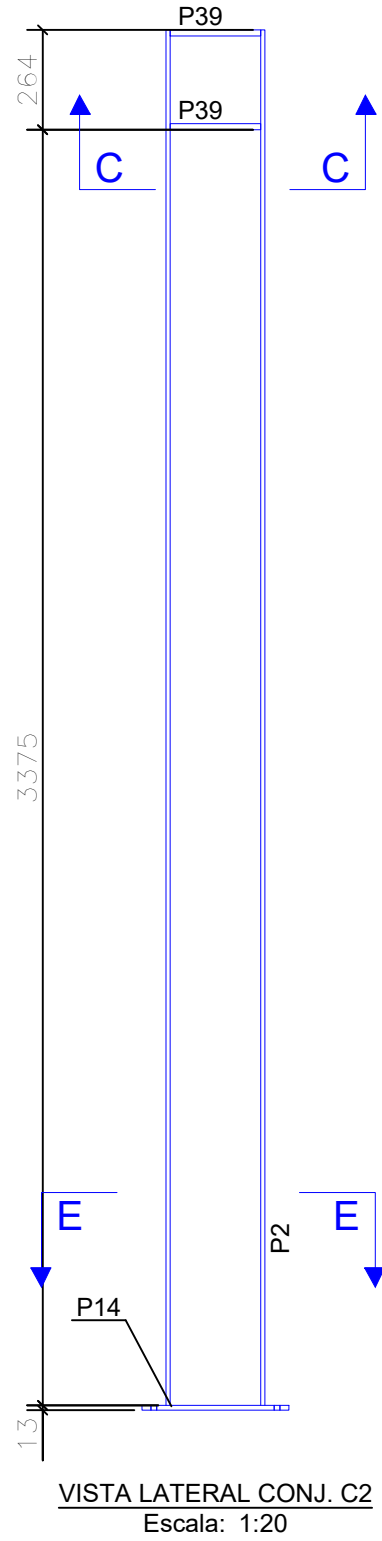
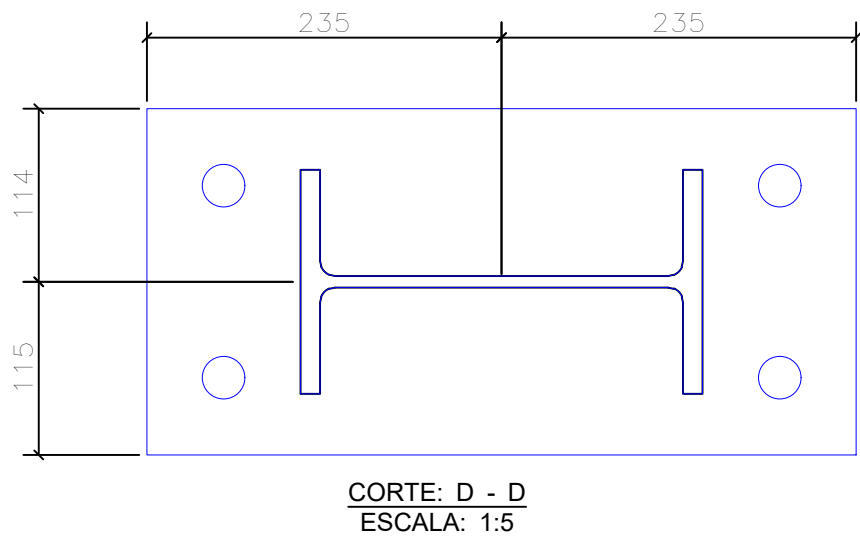
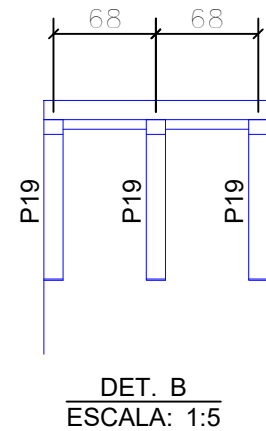
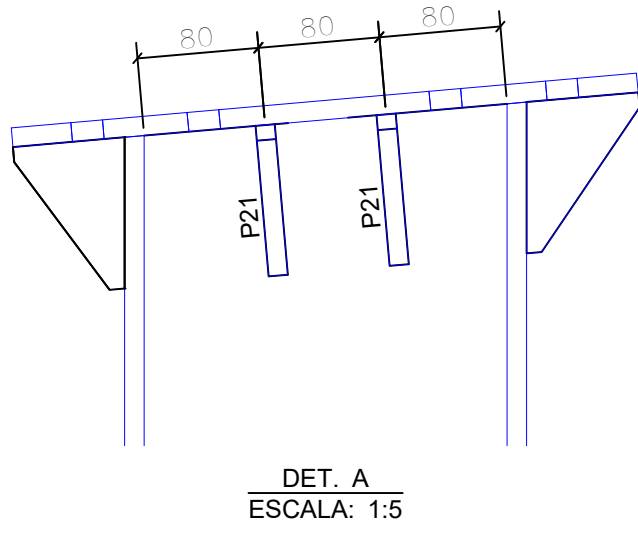


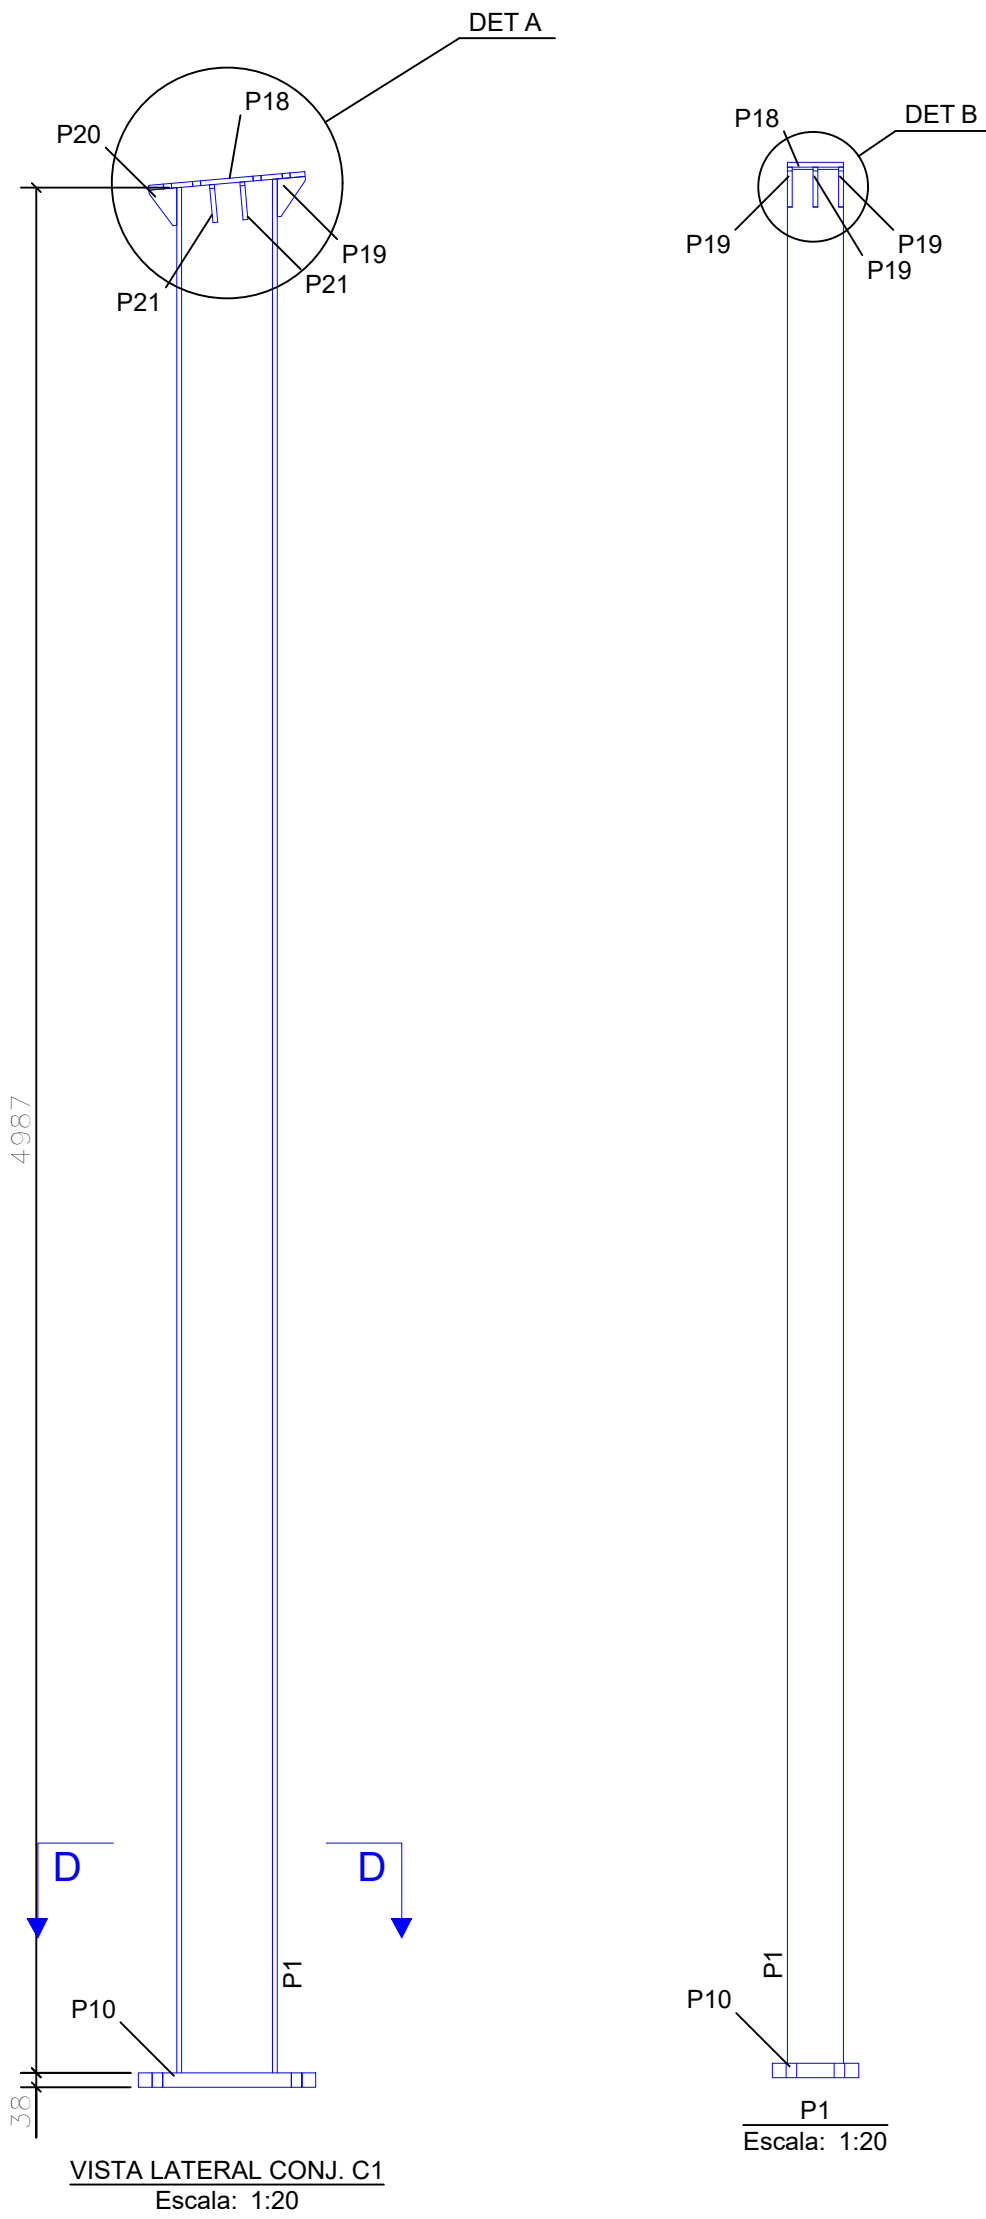

A LIGAÇÃO ENTRE OS PILARES FRONTAIS E AS VIGAS SERÁ EXECUTADA POR MEIO DE PARAFUSOS ESTRUTURAIS DE ALTA RESISTÊNCIA, TIPO A490, COM DIÂMETRO DE 19,05 MM.

LISTA DE MATERIAL								
POS	QTD	DESCRIÇÃO	COMP.(mm)	MATERIAL	PESO (kg)		SUP. (m ²)	NOTAS
					UNIT.	TOTAL		
C1	10	PILAR FRONTAL				272,5	2725,1	59,8
P1	10	W250X44,8	5010	A572-GR.50		226,6	2265,6	54,6
P10	10	CH38X223		A36		32,1	321,2	2,7
P18	10	CH13X148		A36		6,1	61,2	1,4
P19	30	CH13X64		A36		0,8	24,7	0,1
P20	30	CH13X68		A36		0,8	24,3	0,1
P21	40	CH13X70		A36		0,7	28,0	0,1
C2	3	PILAR POSTERIOR MENOR				156,0	470,7	12,8
P2	3	W250X38,5	3638	A572-GR.50		141,7	425,0	11,8
P14	3	CH13X176		A36		6,8	20,5	0,5
P19	12	CH16X70		A36		2,1	25,2	0,1
C3	7	PILAR POSTERIOR MAIOR				150,1	1050,5	28,5
P4	7	W250X38,5	3463	A572-GR.50		134,0	944,0	26,2
P14	7	CH13X176		A36		6,8	47,6	1,1
P39	28	CH16X70		A36		2,1	58,7	0,3
PESO TOTAL =				4246,2kg	SUPERFICIE A TRATAR: 101,1m ²			

- NOTA:
- 1) Todas as dimensões estão em mm exceto anotado
 - 2) Recortes de canto reto 10x10mm e raio não indicados 10mm
 - 3) Soldas eletrodo E70XX exceto anotado
 - 4) Parafusos de material A325N exceto anotado
 - 5) Porcas de material A194 2H exceto anotado
 - 6) Arruelas de material F436 exceto anotado

CONTRATADA:		CONTRATANTE:	
			
CNPJ Nº: 28.103.470/0001-08 AVENIDA MESTRA FININHA, Nº 726 - 1º ANDAR, CIDADE SANTA MARIA MONTES CLAROS/MG - CEP: 39401-074		CNPJ Nº: 16.901.381/0001-10 PRAÇA 31 DE MARÇO, Nº 111 - CENTRO LAGOA DOS PATOS/MG - CEP: 39360-000	
RESPONSÁVEL TÉCNICO:		RESPONSÁVEL LEGAL:	
_____ LUCAS DE MACEDO PEREIRA CREA/CAU: 255.542/D- MG		_____ PREFEITO(A) MUNICIPAL DE LAGOA DOS PATOS	
COBERTURA METÁLICA - PARQUE DE VAQUEJADA PEDRO PEREIRA DURÃES			
DESCRIÇÃO: FABRICAÇÃO DAS COLUNAS E LISTA DE MATERIAIS			
ENDEREÇO DA OBRA: PARQUE DE VAQUEJADA PEDRO PEREIRA DURÃES			
MUNICÍPIO: LAGOA DOS PATOS/MG		DATA INICIAL: 20 DE JANEIRO DE 2026	
FASE DO PROJETO: INICIAL	ART/RRT: MG20264618419	DATA DA REV.:	
REFERÊNCIA DO PROJETO: LPT-0194	ESCALA: INDICADAS	Nº REVISÃO: 00	02/07