




VISTA LATERAL DIREITA VA1
Escala: 1:25

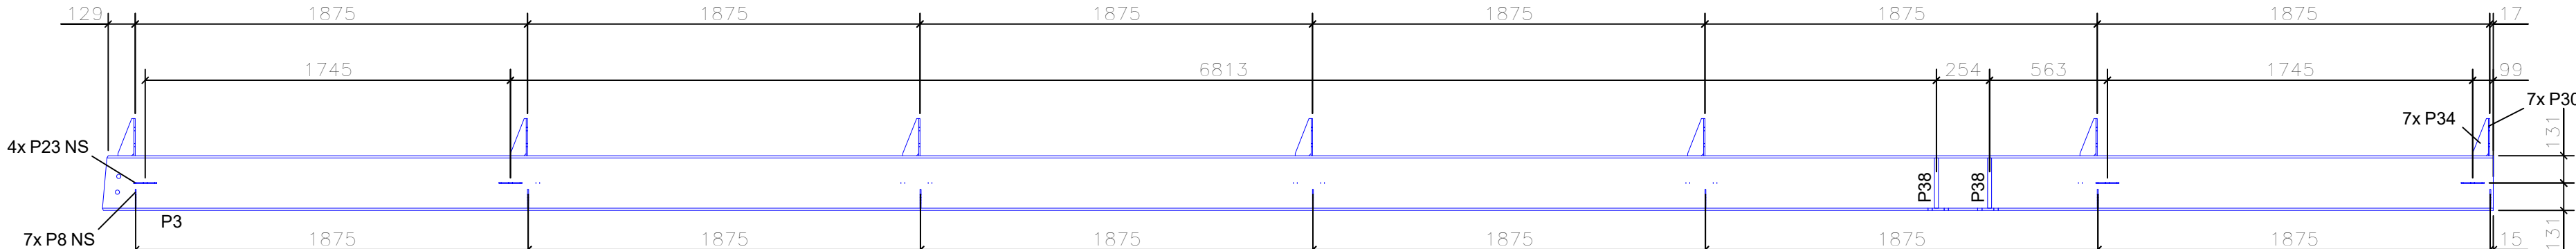


VISTA LATERAL ESQUERDA VA1
Escala: 1:25

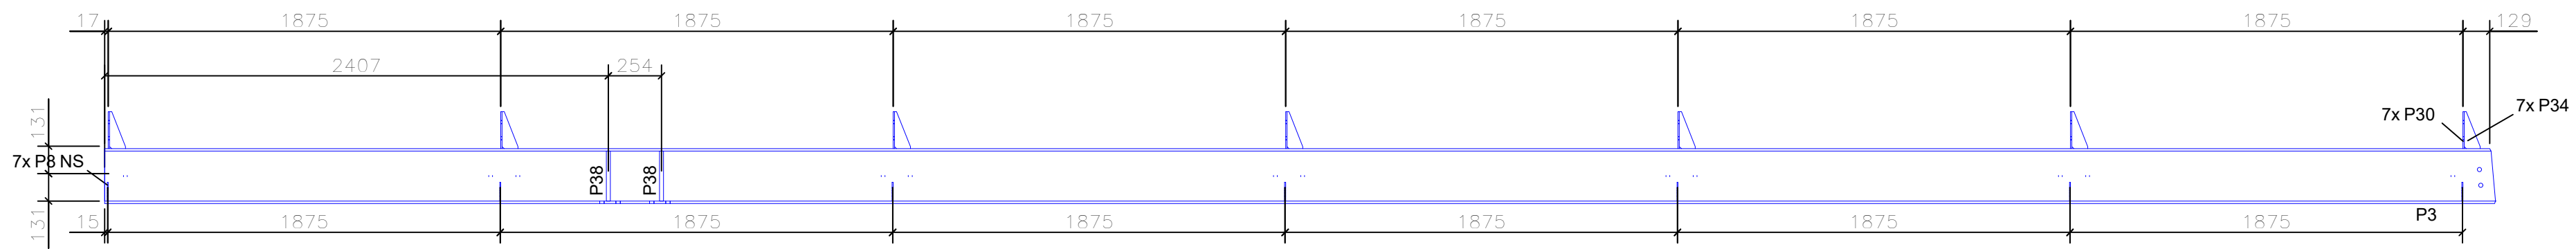


VISTA LATERAL DIREITA VA2
Escala: 1:25

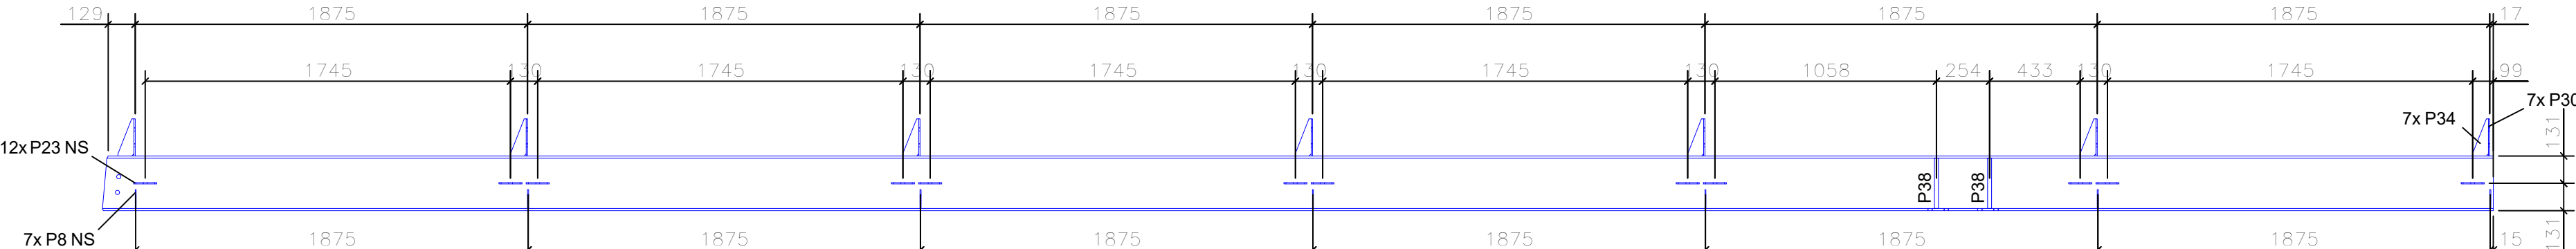


VISTA LATERAL ESQUERDA VA2
Escala: 1:25

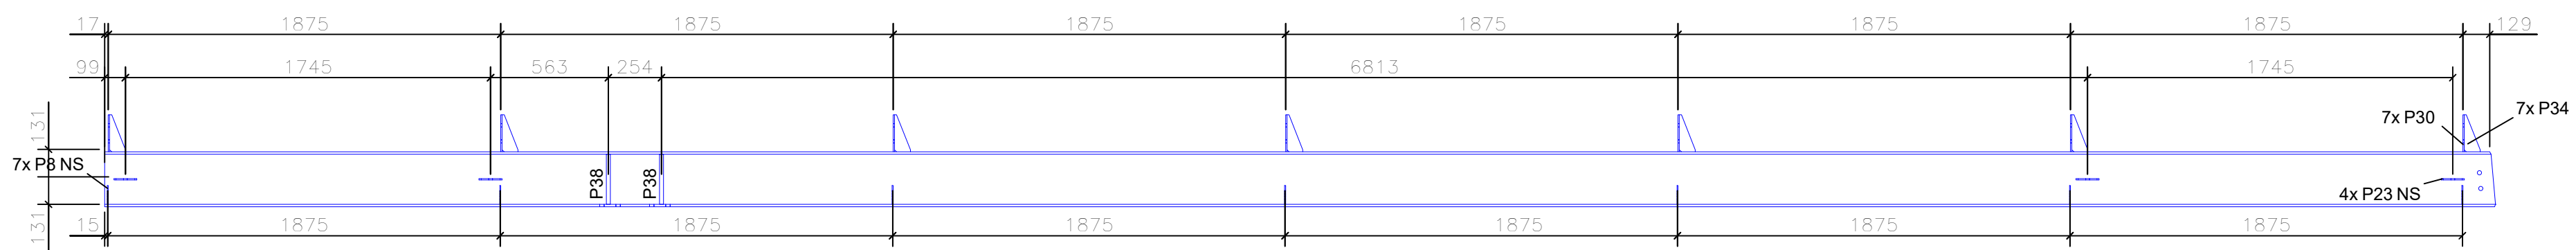


VISTA LATERAL DIREITA VA3
Escala: 1:25

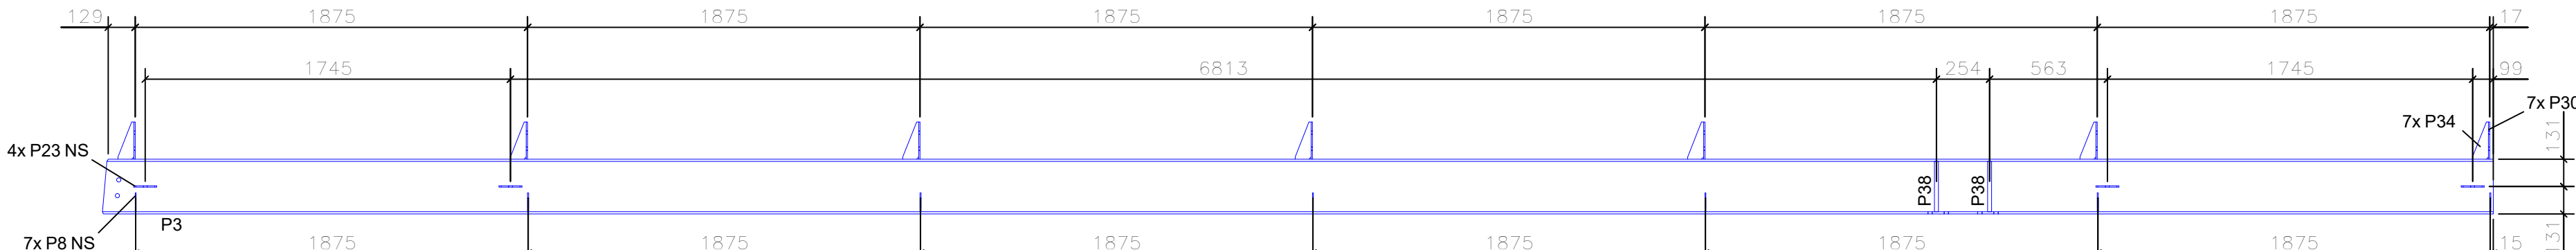

VISTA LATERAL ESQUERDA VA3
Escala: 1:25

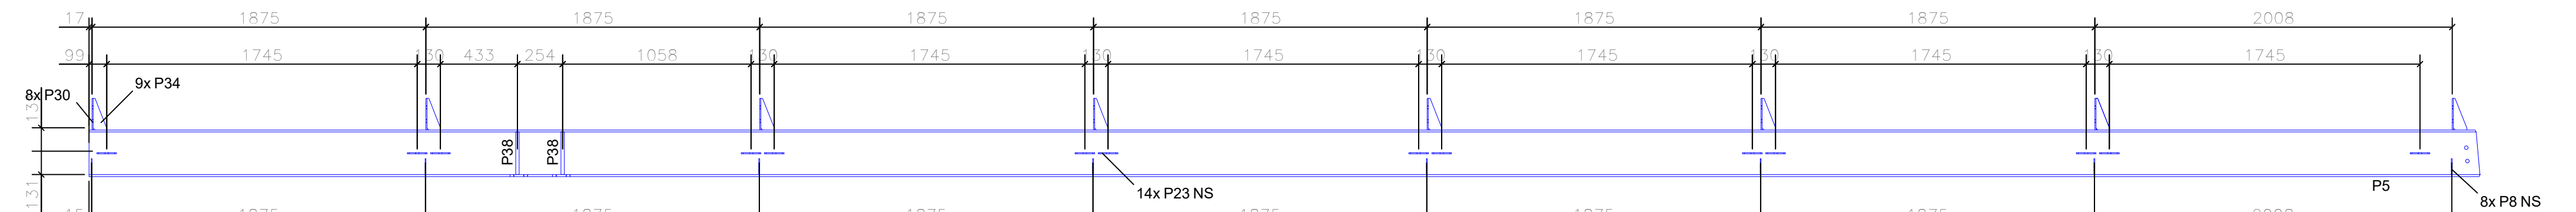

VISTA LATERAL DIREITA VB1
Escala: 1:25

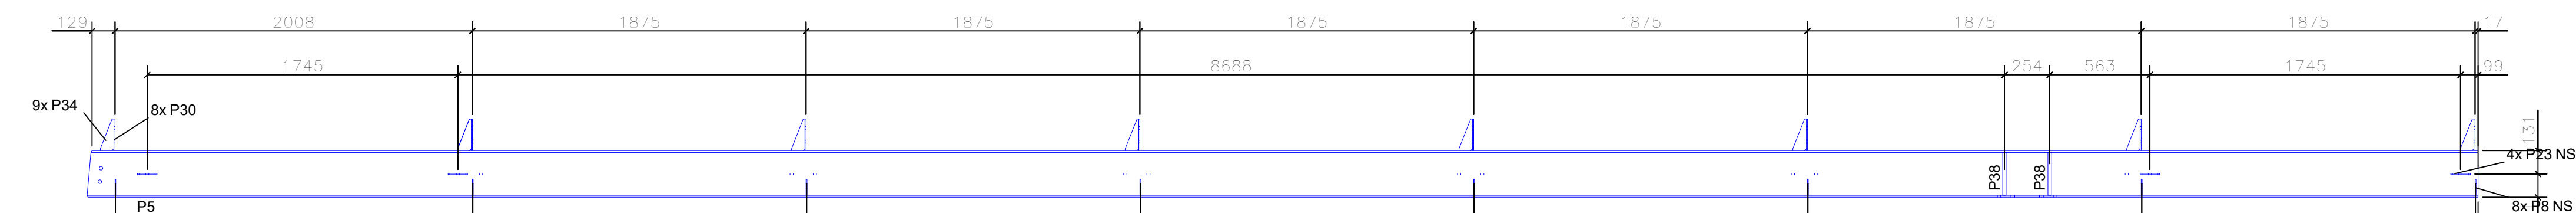

VISTA LATERAL ESQUERDA VB1
Escala: 1:25

LISTA DE MATERIAL							
POS	QTD	DESCRIÇÃO	COMP.(mm)	MATERIAL	PESO (kg)		NOTAS
					UNIT.	TOTAL	
VA1	1	VIGA A			474,3	474,3	13,3
P3	1	W250X38,5	11423	A572-GR.50	444,8	444,8	12,3
P8	14	CH5X90	89	A36	0,3	4,2	0,0
P23	16	CH6X50	110	A36	0,3	4,4	0,0
P30	7	CH6X100	177	A36	0,9	6,2	0,0
P34	7	CH6X76	177	A36	0,7	4,7	0,0
P38	4	CH19X70	239	A36	2,5	10,1	0,0
VA2	1	VIGA A			473,2	473,2	13,3
P3	1	W250X38,5	11423	A572-GR.50	444,8	444,8	12,3
P8	14	CH5X90	89	A36	0,3	4,2	0,0
P23	12	CH6X50	110	A36	0,3	3,3	0,0
P30	7	CH6X100	177	A36	0,9	6,2	0,0
P34	7	CH6X76	177	A36	0,7	4,7	0,0
P38	4	CH19X70	239	A36	2,5	10,1	0,0
VA3	1	VIGA A			472,1	472,1	13,2
P3	1	W250X38,5	11423	A572-GR.50	444,8	444,8	12,3
P8	14	CH5X90	89	A36	0,3	4,2	0,0
P23	8	CH6X50	110	A36	0,3	2,2	0,0
P30	7	CH6X100	177	A36	0,9	6,2	0,0
P34	7	CH6X76	177	A36	0,7	4,7	0,0
P38	4	CH19X70	239	A36	2,5	10,1	0,0
VB1	2	VIGA B			555,9	1111,7	31,2
P5	2	W250X38,5	13431	A572-GR.50	523,0	1045,9	29,0
P8	32	CH5X90	89	A36	0,3	9,6	0,0
P23	36	CH6X50	110	A36	0,3	9,9	0,0
P30	16	CH6X100	177	A36	0,9	14,1	0,1
P34	16	CH6X76	177	A36	0,7	12,1	0,0
P38	8	CH19X70	239	A36	2,5	20,1	0,1
VB2	2	VIGA B			554,9	1109,8	31,1
P5	2	W250X38,5	13431	A572-GR.50	523,0	1045,9	29,0
P8	30	CH5X90	89	A36	0,3	9,0	0,0
P23	36	CH6X50	110	A36	0,3	9,9	0,0
P30	16	CH6X100	177	A36	0,9	14,1	0,1
P34	16	CH6X76	177	A36	0,7	10,7	0,0
P38	8	CH19X70	239	A36	2,5	20,1	0,1
VB4	1	VIGA B			355,2	355,2	15,8
P5	1	W250X38,5	13431	A572-GR.50	523,0	523,0	14,5
P8	16	CH5X90	89	A36	0,3	4,8	0,0
P23	18	CH6X50	110	A36	0,3	4,9	0,0
P30	8	CH6X100	177	A36	0,9	7,1	0,0
P34	8	CH6X76	177	A36	0,7	5,4	0,0
P38	4	CH19X70	239	A36	2,5	10,1	0,0
VB5	1	VIGA B			354,1	354,1	15,5
P5	1	W250X38,5	13431	A572-GR.50	523,0	523,0	14,5
P8	16	CH5X90	89	A36	0,3	4,8	0,0
P23	14	CH6X50	110	A36	0,3	3,8	0,0
P30	8	CH6X100	177	A36	0,9	7,1	0,0
P34	8	CH6X76	177	A36	0,7	5,4	0,0
P38	4	CH19X70	239	A36	2,5	10,1	0,0
VB6	1	VIGA B			352,4	352,4	15,5
P5	1	W250X38,5	13431	A572-GR.50	523,0	523,0	14,5
P8	16	CH5X90	89	A36	0,3	4,8	0,0
P23	8	CH6X50	110	A36	0,3	2,2	0,0
P30	8	CH6X100	177	A36	0,9	7,1	0,0
P34	8	CH6X76	177	A36	0,7	5,4	0,0
P38	4	CH19X70	239	A36	2,5	10,1	0,0
PESO TOTAL =					5302,3	kg	
					SUPERFÍCIE A TRATAR: 148,7 m²		

- NOTA:
- 1) Todas as dimensões estão em mm exceto anotado
 - 2) Recortes de canto reto 10x10mm e raios não indicados 10mm
 - 3) Soldas eletrodo E70XX exceto anotado
 - 4) Parafusos de material A325N exceto anotado
 - 5) Porcas de material A194 2H exceto anotado
 - 6) Arruelas de material F436 exceto anotado

CONTRATADA:		CONTRATANTE:	
 CONTINENTAL ASSESSORIA CNPJ Nº: 28.103.470/0001-08 AVENIDA MESTRA FININHA, Nº 726 - 1º ANDAR, CIDADE SANTA MARIA MONTES CLAROS/MG - CEP: 39401-074		 PREFEITURA MUNICIPAL DE LAGOA DOS PATOS CNPJ Nº: 16.901.381/0001-10 PRAÇA 31 DE MARÇO, Nº 111 - CENTRO LAGOA DOS PATOS/MG - CEP: 39360-000	
RESPONSÁVEL TÉCNICO:		RESPONSÁVEL LEGAL:	
_____ LUCAS DE MACEDO PEREIRA CREA/CAU: 255.542/D- MG		_____ PREFEITO(A) MUNICIPAL DE LAGOA DOS PATOS	
COBERTURA METÁLICA - PARQUE DE VAQUEJADA PEDRO PEREIRA DURÃES			
DESCRIÇÃO: FABRICAÇÃO DAS VIGAS E LISTA DE MATERIAIS			
ENDEREÇO DA OBRA: PARQUE DE VAQUEJADA PEDRO PEREIRA DURÃES			
MUNICÍPIO: LAGOA DOS PATOS/MG		DATA INICIAL: 20 DE JANEIRO DE 2026	
FASE DO PROJETO: INICIAL	ART/RTT: MG20264618419	DATA DA REV.:	
REFERÊNCIA DO PROJETO: LPT-0194	ESCALA: INDICADAS	Nº REVISÃO: 00	03/07