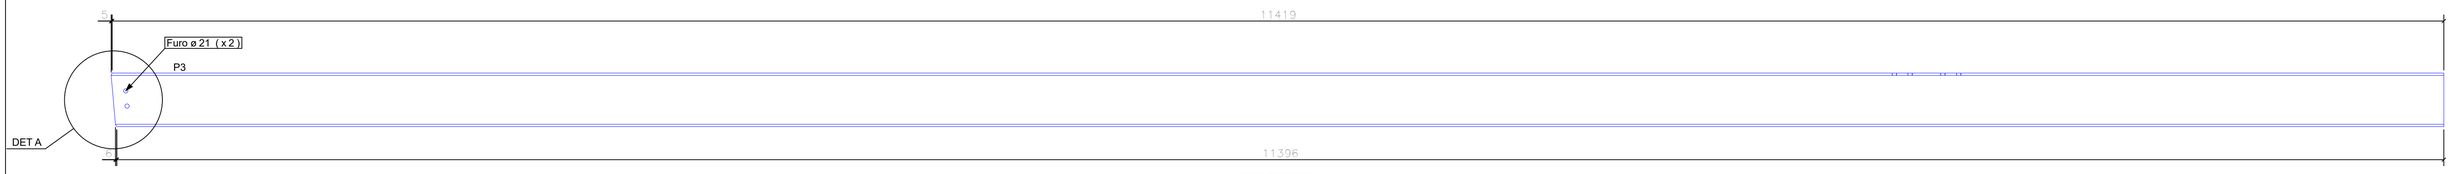

VISTA FRONTAL
Escala: 1:15

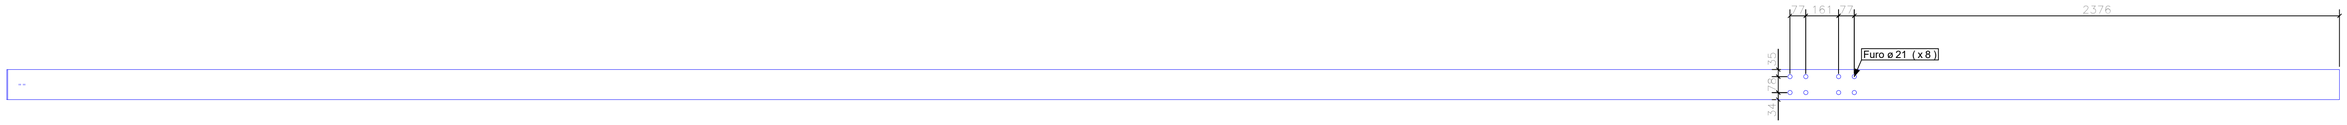

VISTA SUPERIOR
Escala: 1:15

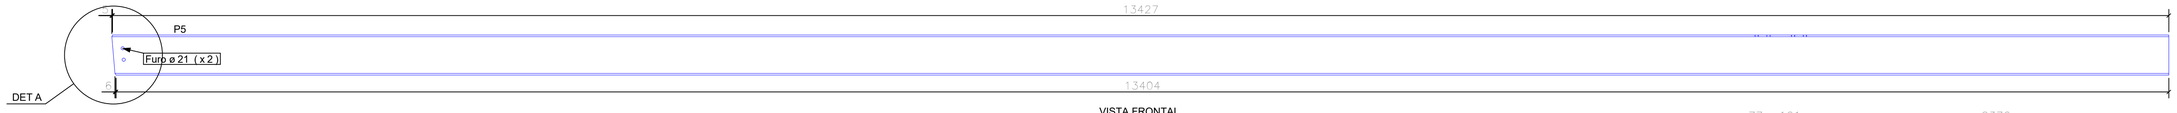

VISTA FRONTAL
Escala: 1:20

VISTA SUPERIOR
Escala: 1:20

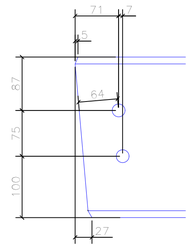

DET. A
ESCALA: 1:5

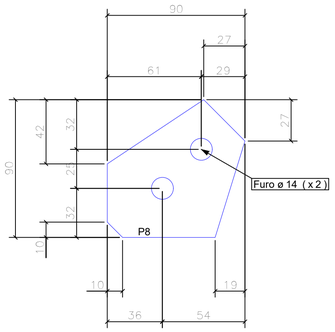

VISTA FRONTAL
Escala: 1:2

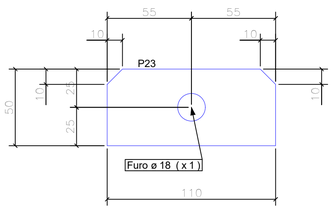

VISTA FRONTAL
Escala: 1:2

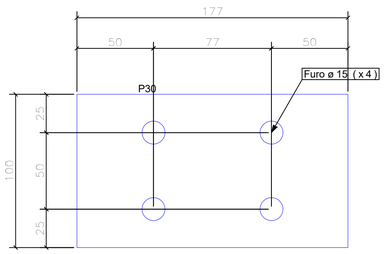

VISTA FRONTAL
Escala: 1:2

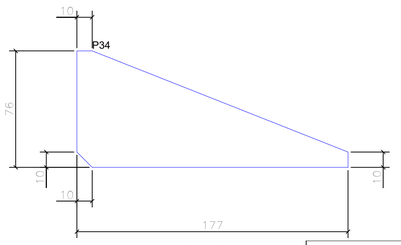

VISTA FRONTAL
Escala: 1:2

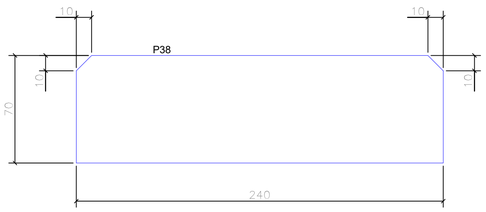

VISTA FRONTAL
Escala: 1:2

NOTA:

1) Todas as dimensões estão em mm exceto anotado
2) Recortes de canto reto 10x10mm e raios não indicados 10mm
3) Soldas eletrodo E70XX exceto anotado
4) Parafusos de material A325N exceto anotado
5) Porcas de material A194 2H exceto anotado
6) Arruelas de material F436 exceto anotado

CONTRATADA:

CONTINENTAL ASSESSORIA

CNPJ Nº: 28.103.470/0001-08
AVENIDA MESTRA FININHA, Nº 726 - 1º ANDAR, CIDADE SANTA MARIA
MONTES CLAROS/MG - CEP: 39401-074

CONTRATANTE:

PREFEITURA LAGOA DOS PATOS
NAS MÃOS CERTAS

CNPJ Nº: 16.901.381/0001-10
PRAÇA 31 DE MARÇO, Nº 111 - CENTRO
LAGOA DOS PATOS/MG - CEP: 39360-000

RESPONSÁVEL TÉCNICO:

gov.br Documento assinado digitalmente
LUCAS DE MACEDO PEREIRA
Data: 21/01/2026 14:41:17-0300
Verifique em https://validar.iti.gov.br

LUCAS DE MACEDO PEREIRA
CREA/CAU: 255.542/D- MG

RESPONSÁVEL LEGAL:

PREFEITO(A) MUNICIPAL DE LAGOA DOS PATOS

COBERTURA METÁLICA - PARQUE DE VAQUEJADA PEDRO PEREIRA DURÃES

DESCRIÇÃO: PEÇAS DAS VIGAS

ENDEREÇO DA OBRA: PARQUE DE VAQUEJADA PEDRO PEREIRA DURÃES

MUNICÍPIO: LAGOA DOS PATOS/MG		**DATA INICIAL:** 20 DE JANEIRO DE 2026
FASE DO PROJETO: INICIAL	**ART/RRT:** MG20264618419	**DATA DA REV.:**
REFERÊNCIA DO PROJETO: LPT-0194	**ESCALA:** INDICADAS	**Nº REVISÃO:** 00 — **05/07**

ESTRUTURAL METÁLICO