
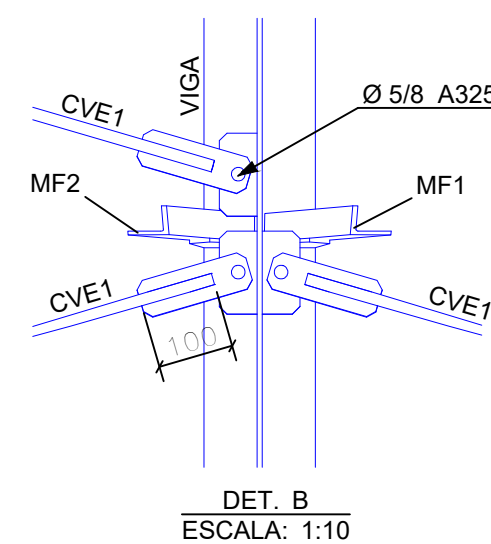
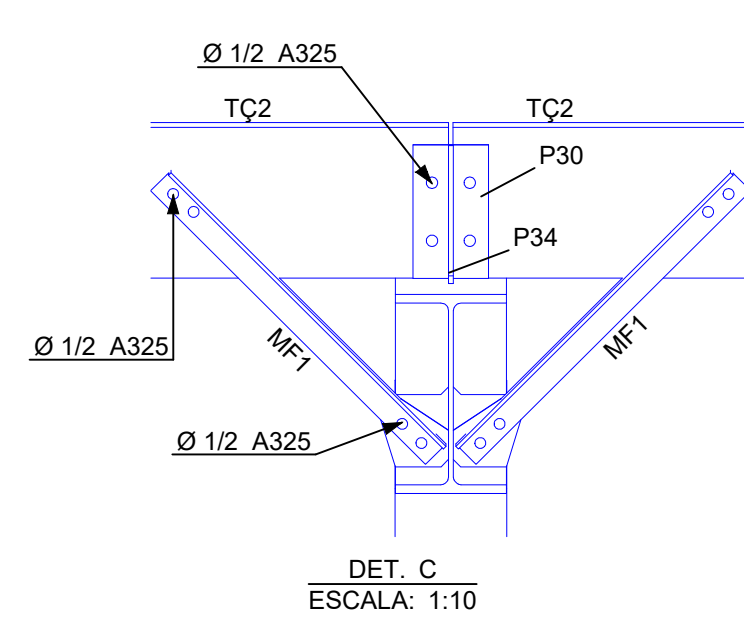
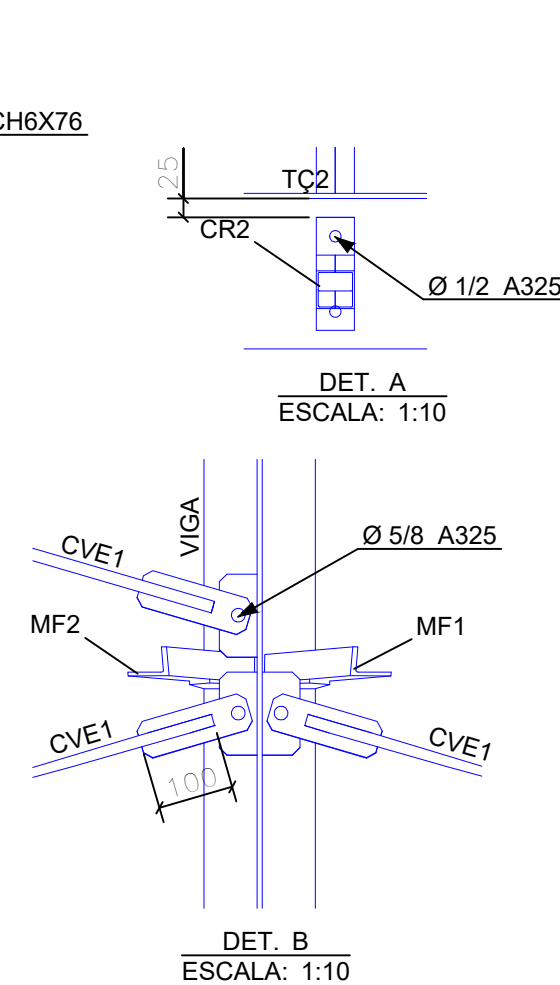
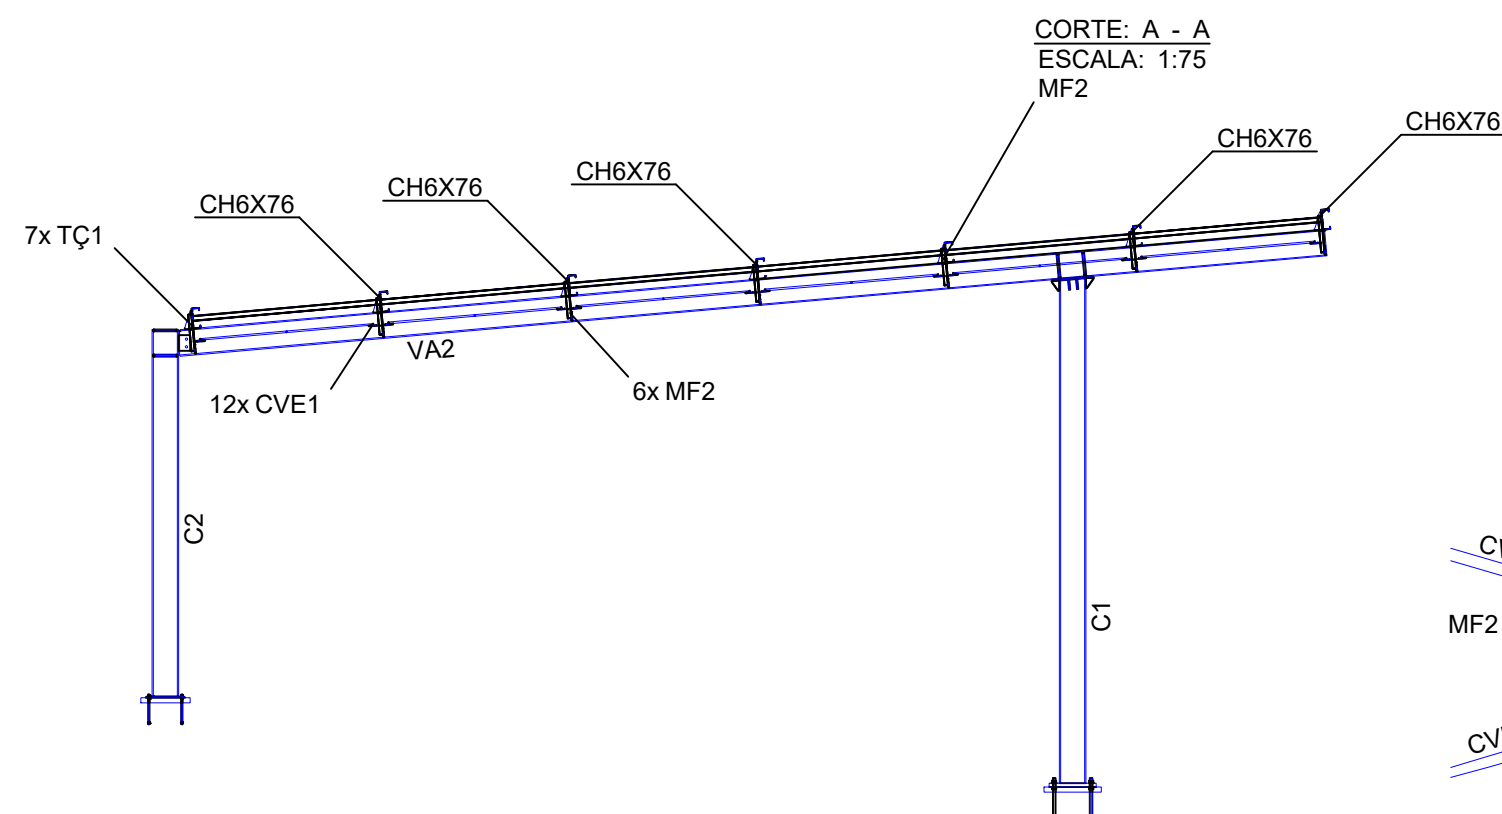
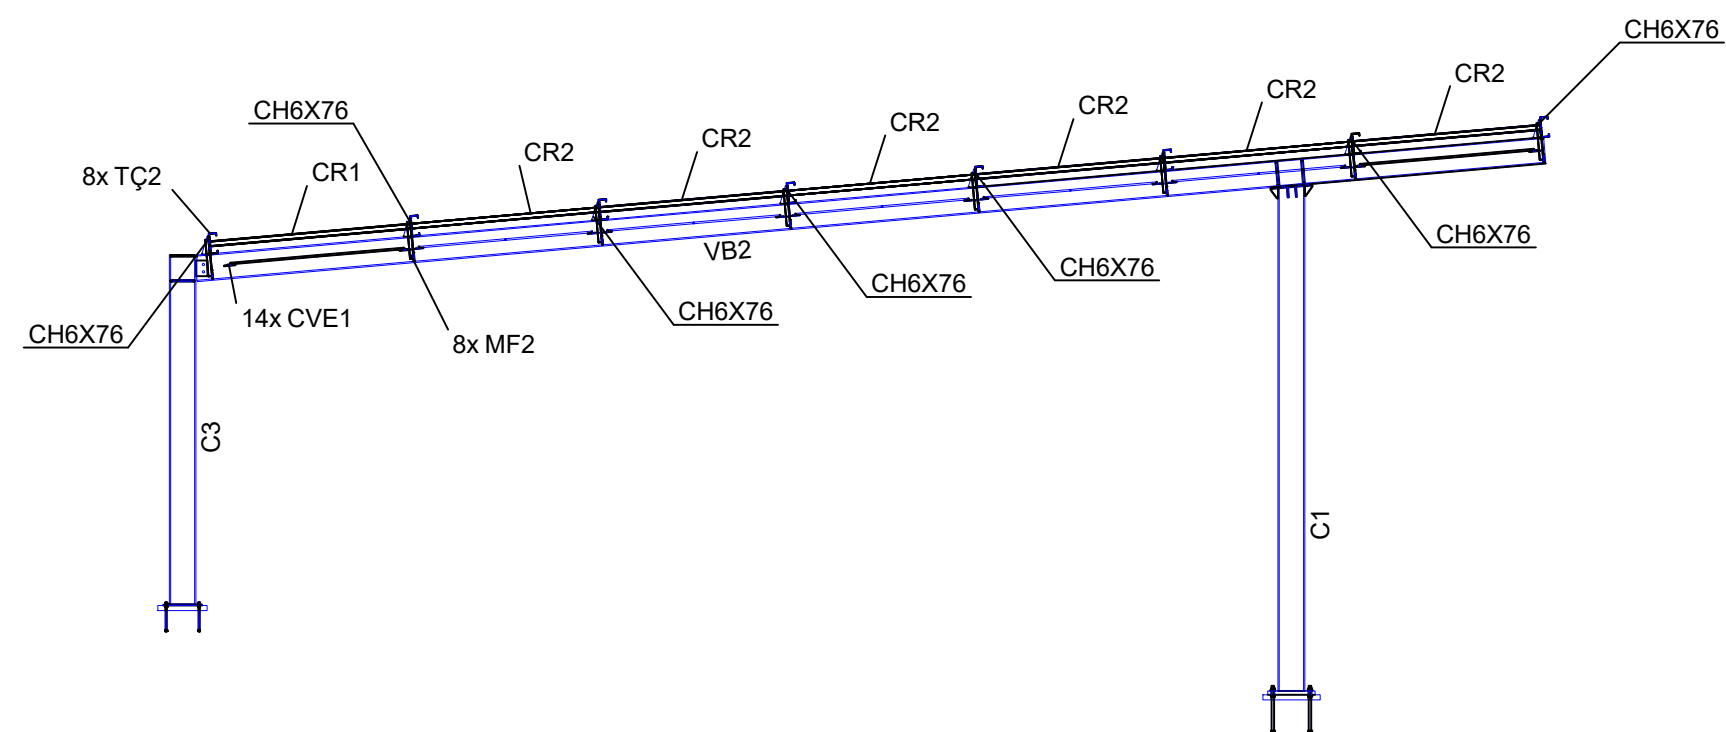
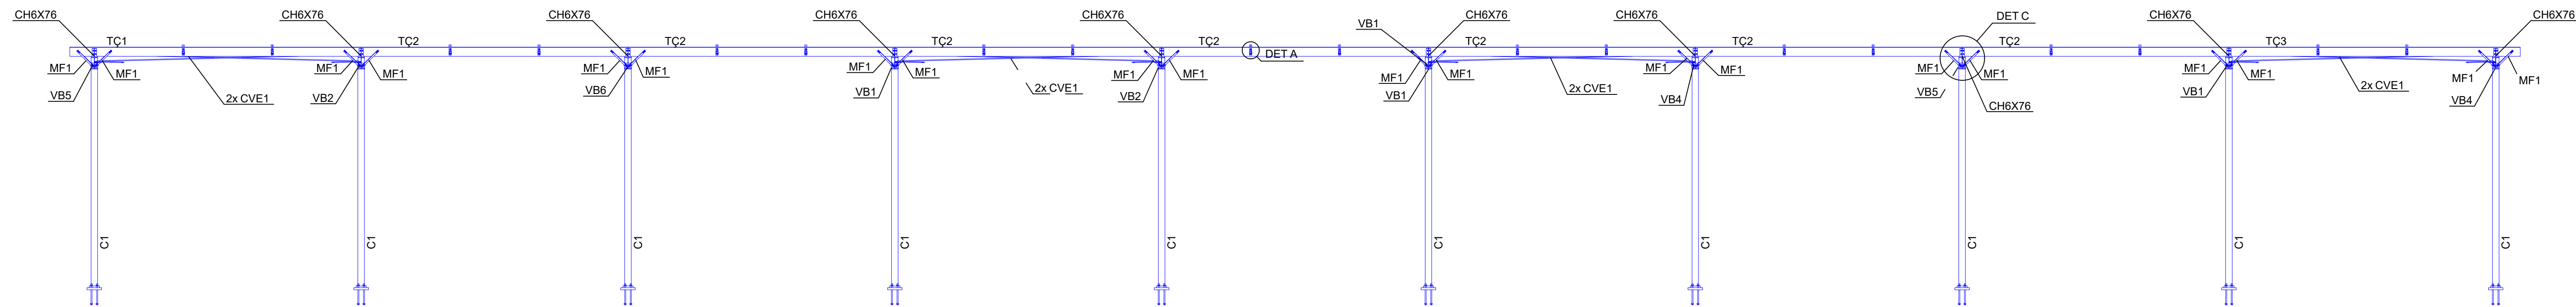


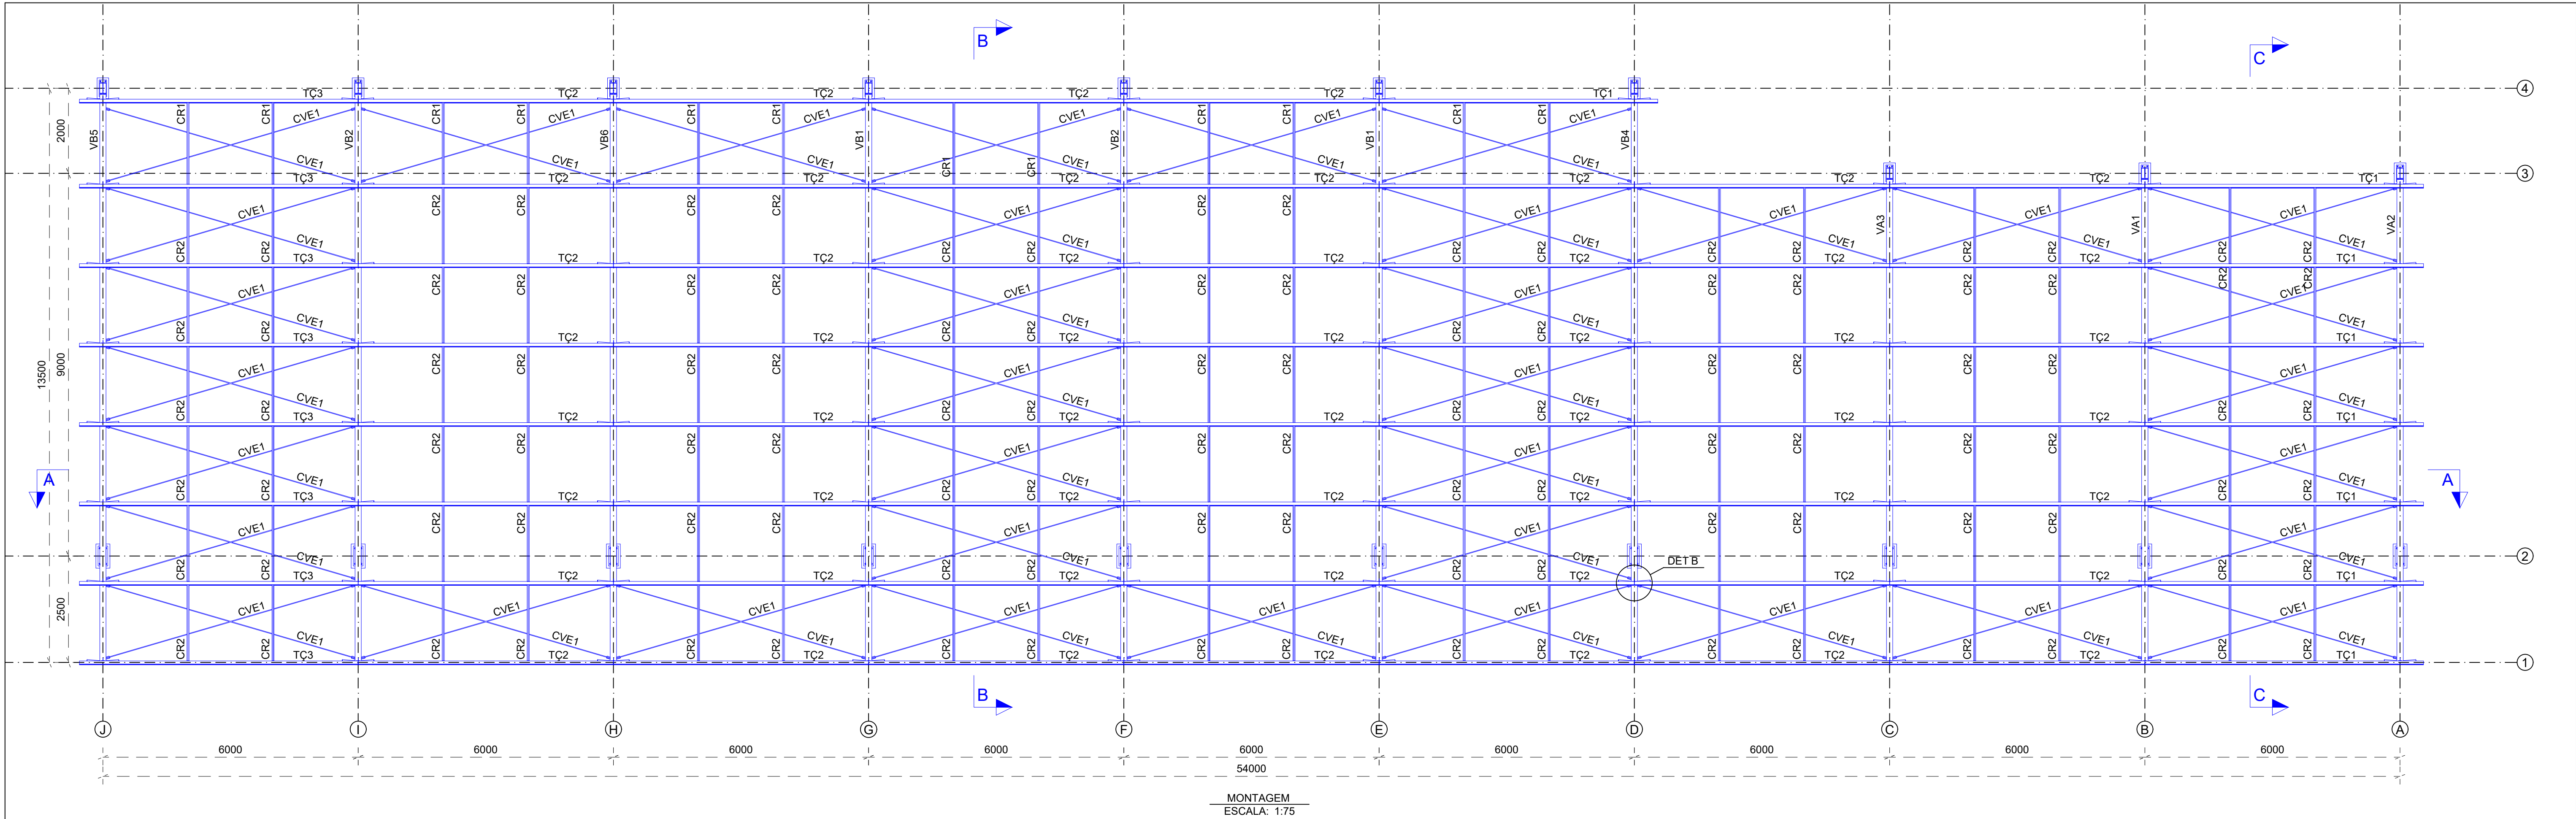

- NOTA:
- 1) Todas as dimensões estão em mm exceto anotado
 - 2) Recortes de canto reto 10x10mm e raios não indicados 10mm
 - 3) Soldas eletrodo E70XX exceto anotado
 - 4) Parafusos de material A325N exceto anotado
 - 5) Porcas de material A194 2H exceto anotado
 - 6) Arruelas de material F436 exceto anotado

CONTRATADA:		CONTRATANTE:	
			
CNPJ Nº: 28.103.470/0001-08 AVENIDA MESTRA FININHA, Nº 726 - 1º ANDAR, CIDADE SANTA MARIA MONTES CLAROS/MG - CEP: 39401-074		CNPJ Nº: 16.901.381/0001-10 PRAÇA 31 DE MARÇO, Nº 111 - CENTRO LAGOA DOS PATOS/MG - CEP: 39360-000	
RESPONSÁVEL TÉCNICO:		RESPONSÁVEL LEGAL:	
_____ LUCAS DE MACEDO PEREIRA CREA/CAU: 255.542/D - MG		_____ PREFEITO(A) MUNICIPAL DE LAGOA DOS PATOS	
COBERTURA METÁLICA - PARQUE DE VAQUEJADA PEDRO PEREIRA DURÃES			
DESCRIÇÃO: MONTAGEM			
ENDEREÇO DA OBRA: PARQUE DE VAQUEJADA PEDRO PEREIRA DURÃES			
MUNICÍPIO: LAGOA DOS PATOS/MG		DATA INICIAL: 20 DE JANEIRO DE 2026	
FASE DO PROJETO: INICIAL	ART/RRT: MG20264618419	DATA DA REV.:	
REFERÊNCIA DO PROJETO: LPT-0194	ESCALA: INDICADAS	Nº REVISÃO: 00	06/07