
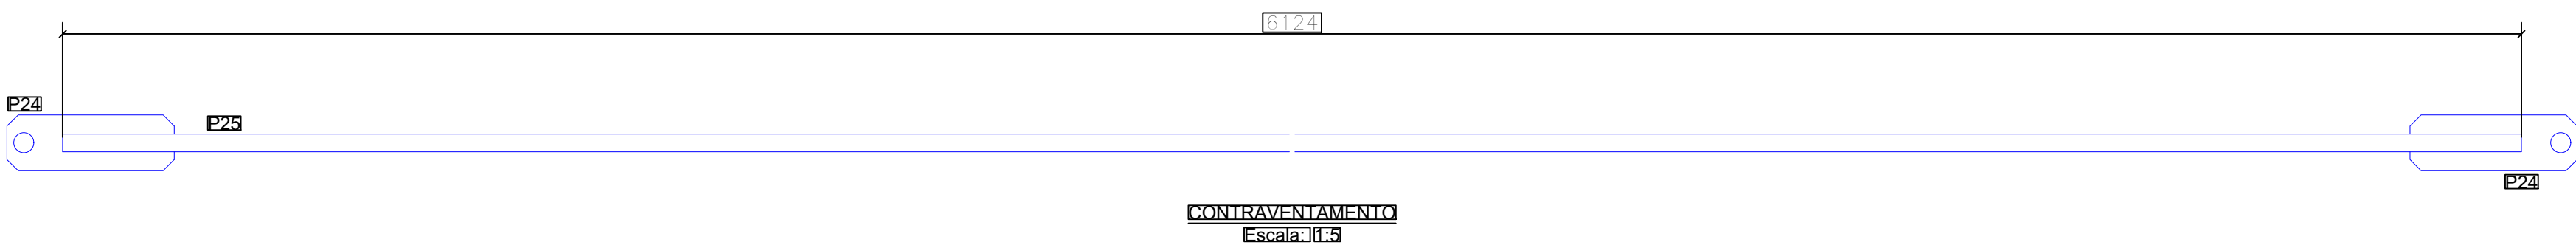
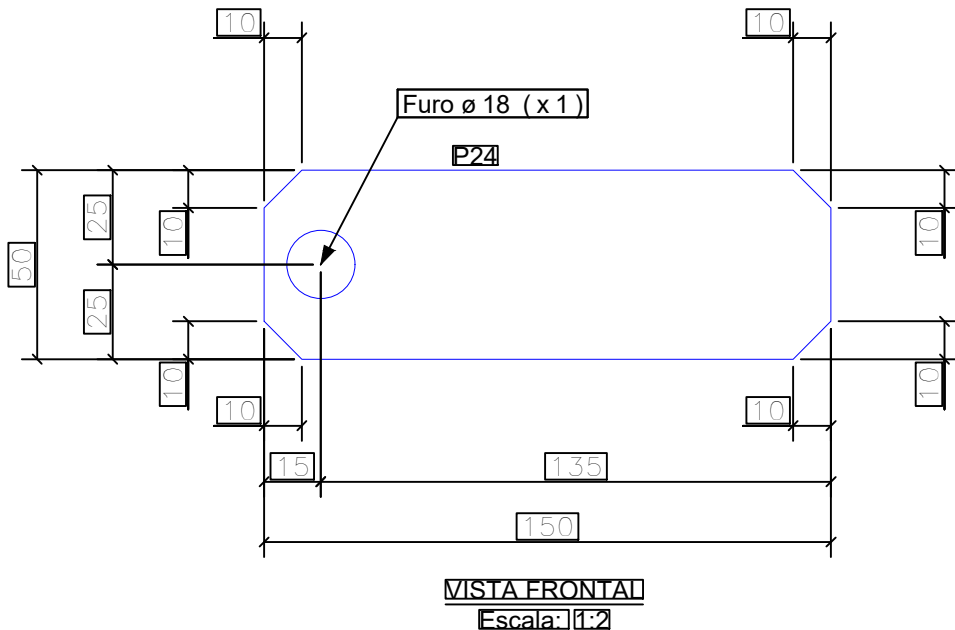
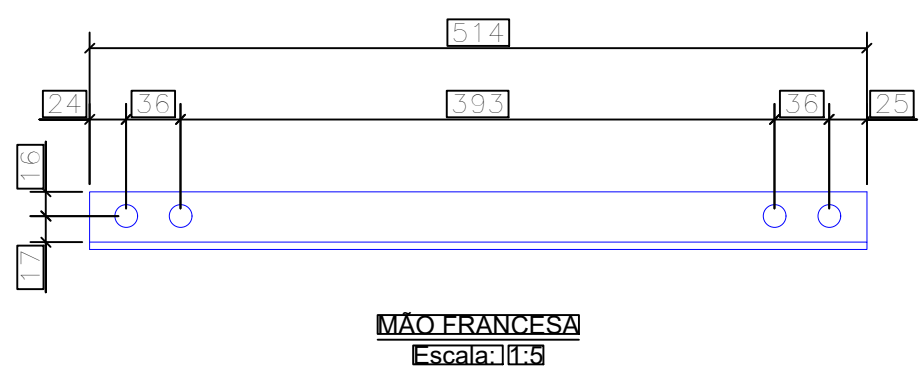
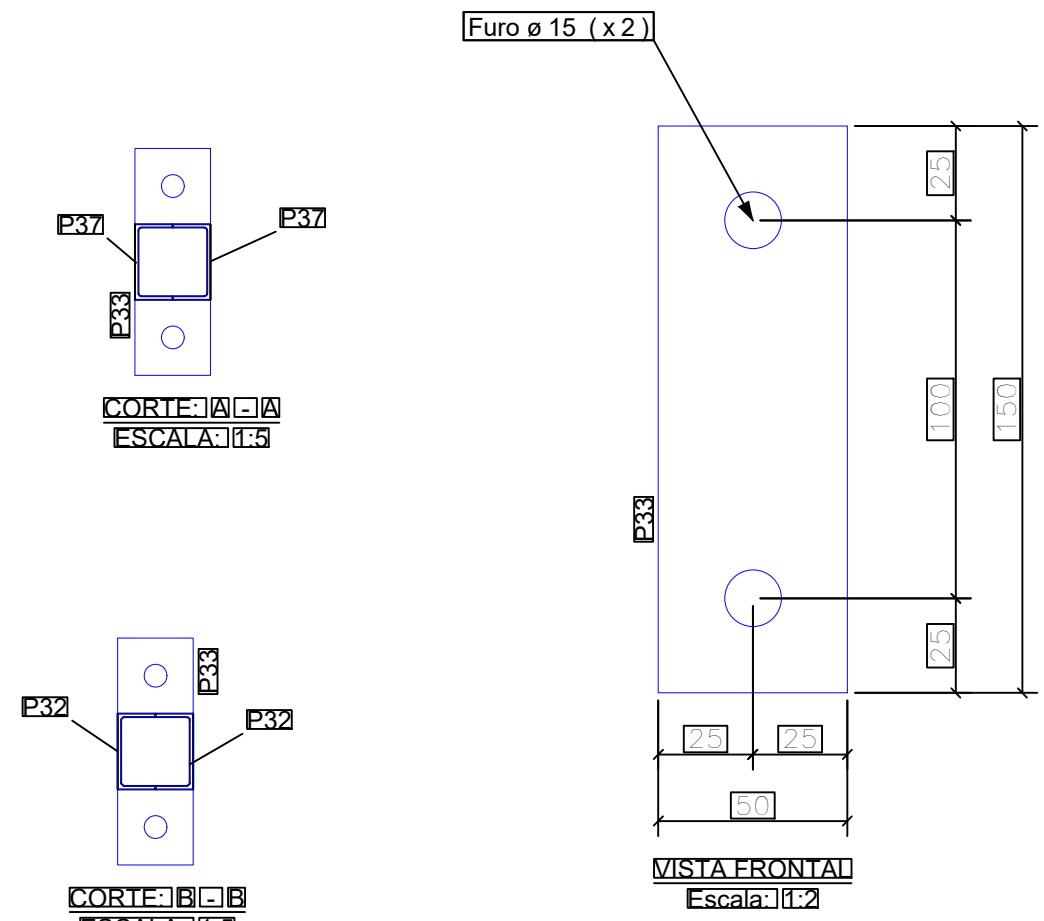
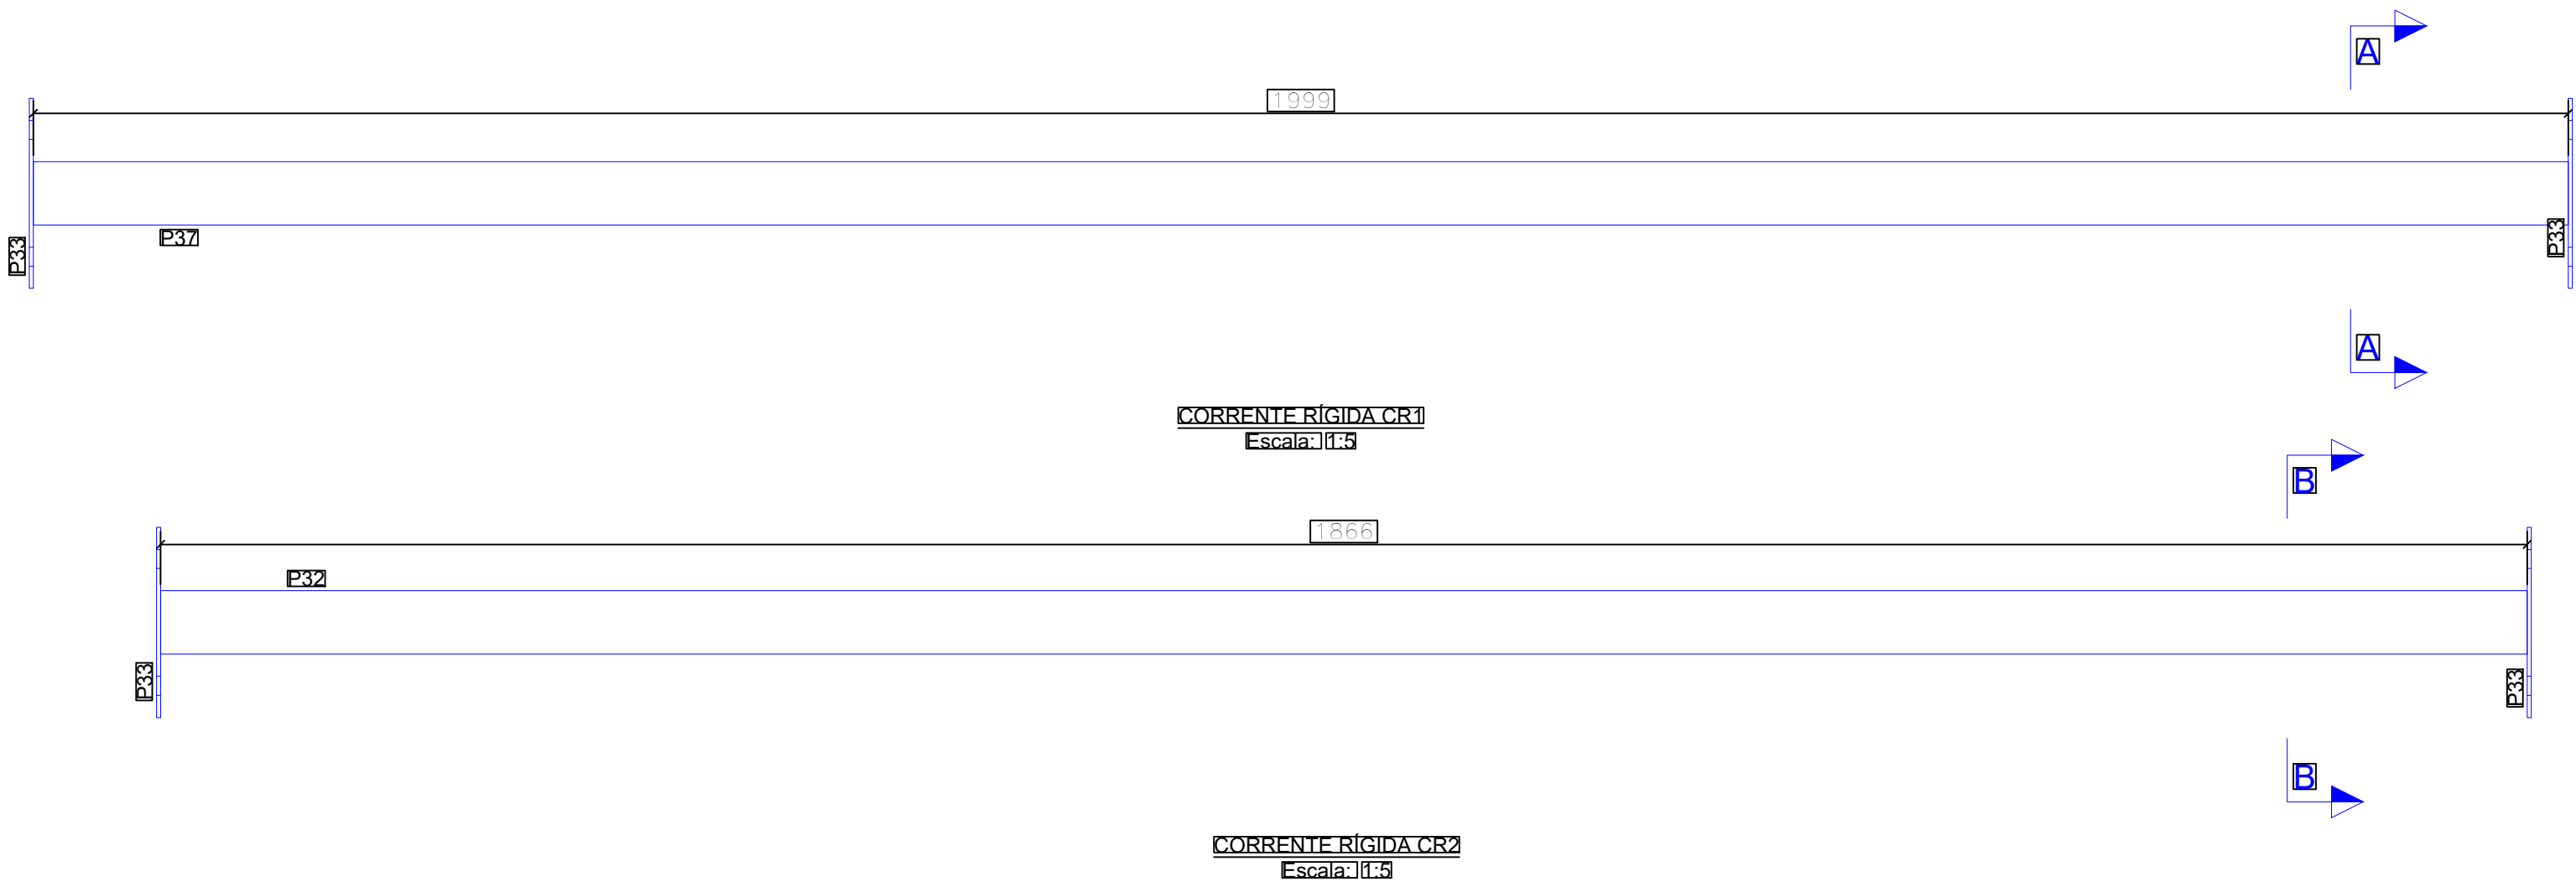
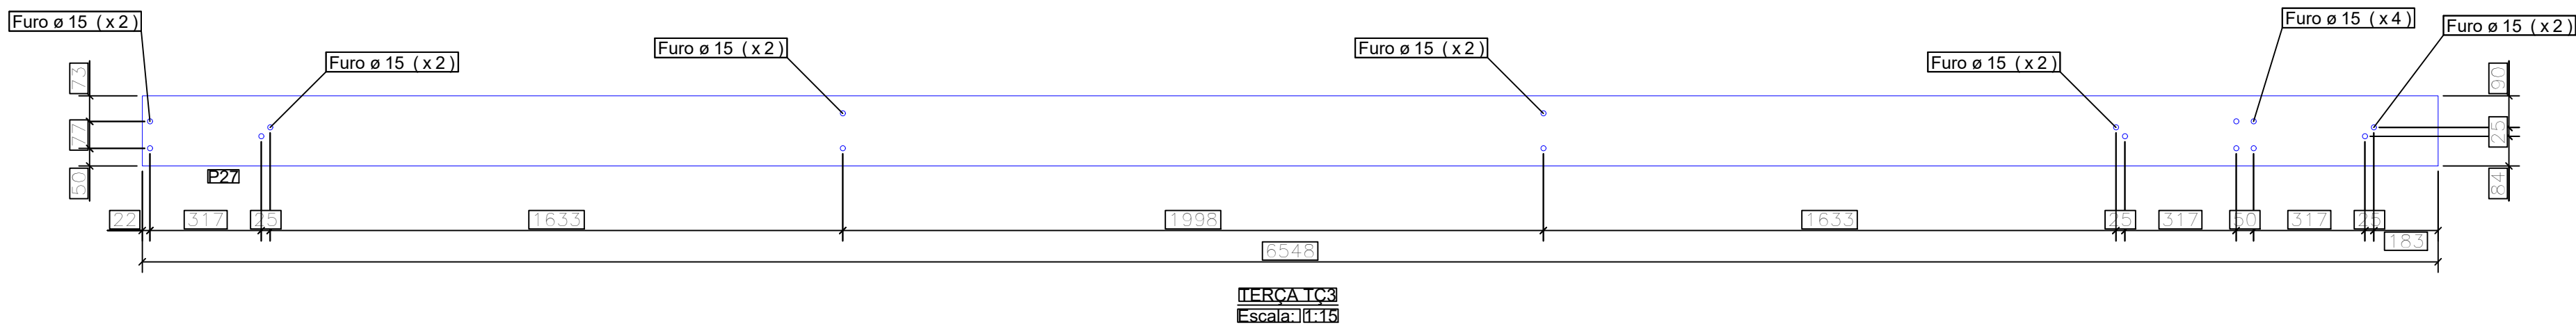
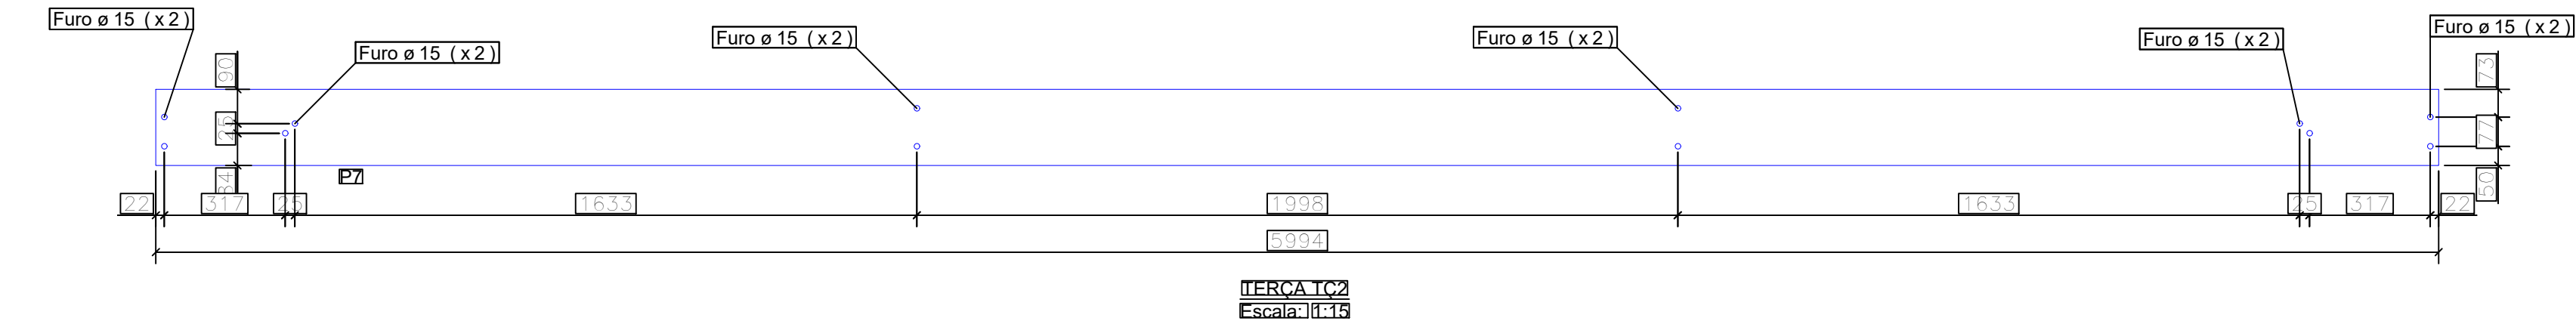


LISTA DE MATERIAL							
POS	QTD	DESCRIÇÃO	COMP.(mm)	MATERIAL	PESO (kgf)		NOTAS
					UNIT.	TOTAL	
CR1	12	CORRENTE RIGIDA			6,9	82,8	9,8
P33	24	CH3X50	150	A36	0,2	4,5	0,2
P37	24	UBOX25X2,25	1908	A36	3,3	78,3	4,7
CR2	108	CORRENTE RIGIDA			6,5	698,2	82,4
P32	216	USOX25X2,25	1866	A36	3,0	658,1	39,4
P33	216	CH3X50	150	A36	0,2	40,4	1,8
CVE1	74	CONTRAVENTAMENTO			9,8	728,2	24,9
P24	148	CH6X50	150	A36	0,4	55,3	1,3
P25	74	D15,88	6124	A36	9,1	672,9	22,4
WF1	154	MÃO FRANCESA			1,4	212,5	12,2
P9	154	L38X4,8	513	A36	1,4	212,5	12,2
TC1	8	TERÇA			50,7	405,3	41,1
P6	8	C200X75X25X2,65	6547	A36	50,7	405,3	41,1
TC2	53	TERÇA			48,4	2461,4	249,2
P7	53	C200X75X25X2,65	5993	A36	46,4	2461,4	249,2
TC3	8	TERÇA			50,7	405,3	41,1
P27	8	C200X75X25X2,65	6547	A36	50,7	405,3	41,1
PESO TOTAL =		4995,2	kg	SUPERFICIE A TRATAR: 460,6 m²			

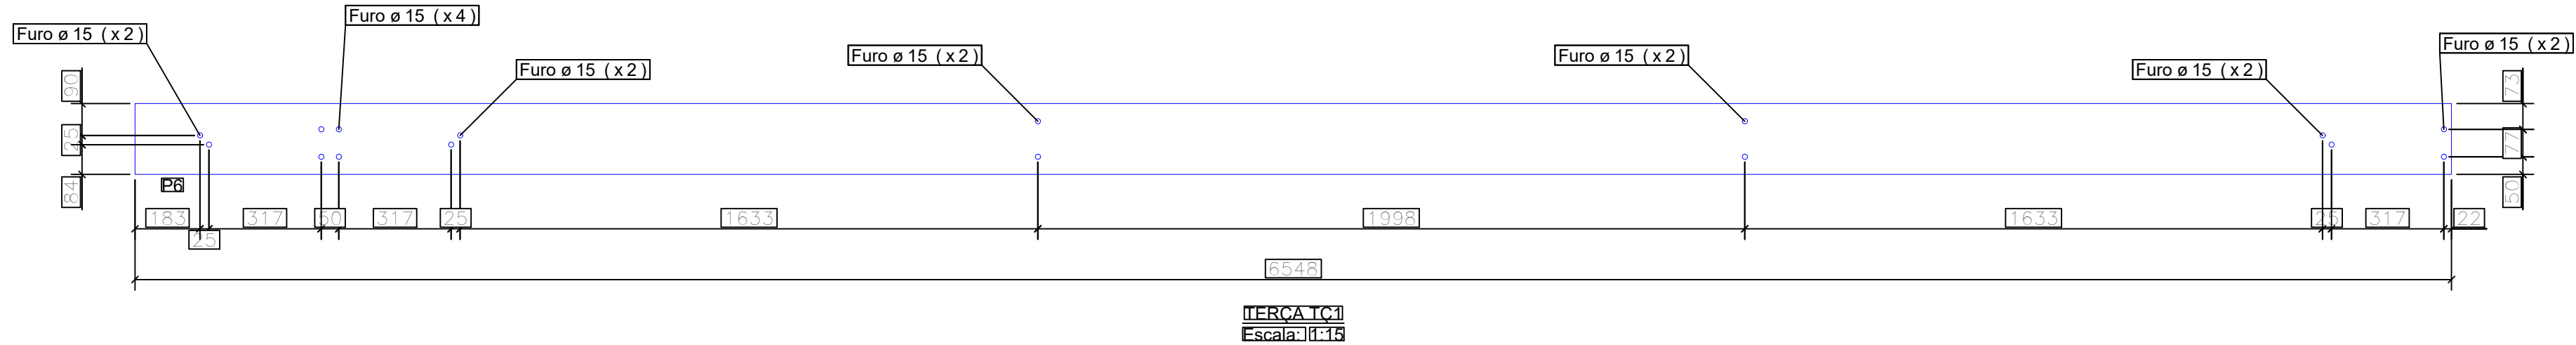

- NOTA:
- 1) Todas as dimensões estão em mm exceto anotado
 - 2) Recortes de canto reto 10x10mm e raios não indicados 10mm
 - 3) Soldas eletrodo E70XX exceto anotado
 - 4) Parafusos de material A325N exceto anotado
 - 5) Porcas de material A194 2H exceto anotado
 - 6) Arruelas de material F436 exceto anotado

CONTRATADA:

CONTINENTAL

ASSESSORIA

CNPJ Nº: 28.103.470/0001-08

AVENIDA MESTRA FININHA, Nº 726 - 1º ANDAR, CIDADE SANTA MARIA

MONTES CLAROS/MG - CEP: 39401-074

CONTRATANTE:

LAGOA DOS PATOS

GOV. DO ESTADO

CNPJ Nº: 16.901.381/0001-10

PRAÇA 31 DE MARÇO, Nº 111 - CENTRO

LAGOA DOS PATOS/MG - CEP: 39360-000

RESPONSÁVEL TÉCNICO:

LUCAS DE MACEDO PEREIRA

CREA/CAU: 255.542/D- MG

RESPONSÁVEL LEGAL:

PREFEITO(A) MUNICIPAL DE LAGOA DOS PATOS

COBERTURA METÁLICA - PARQUE DE VAQUEJADA

PEDRO PEREIRA DURÃES

DESCRIÇÃO: FABRICAÇÃO PAINÉIS DE VEDAÇÃO, FABRICAÇÃO DE CONTRAVENTAMENTO E LISTA DE MATERIAIS

ENDEREÇO DA OBRA: PARQUE DE VAQUEJADA PEDRO PEREIRA DURÃES

MUNICÍPIO: LAGOA DOS PATOS/MG	DATA INICIAL: 20 DE JANEIRO DE 2026		
FASE DO PROJETO: INICIAL	ART/RRT: MG20264618419	DATA DA REV.:	
REFERÊNCIA DO PROJETO: LPT-0194	ESCALA: INDICADAS	Nº REVISÃO: 00	07/07