RUA PROJETADA A

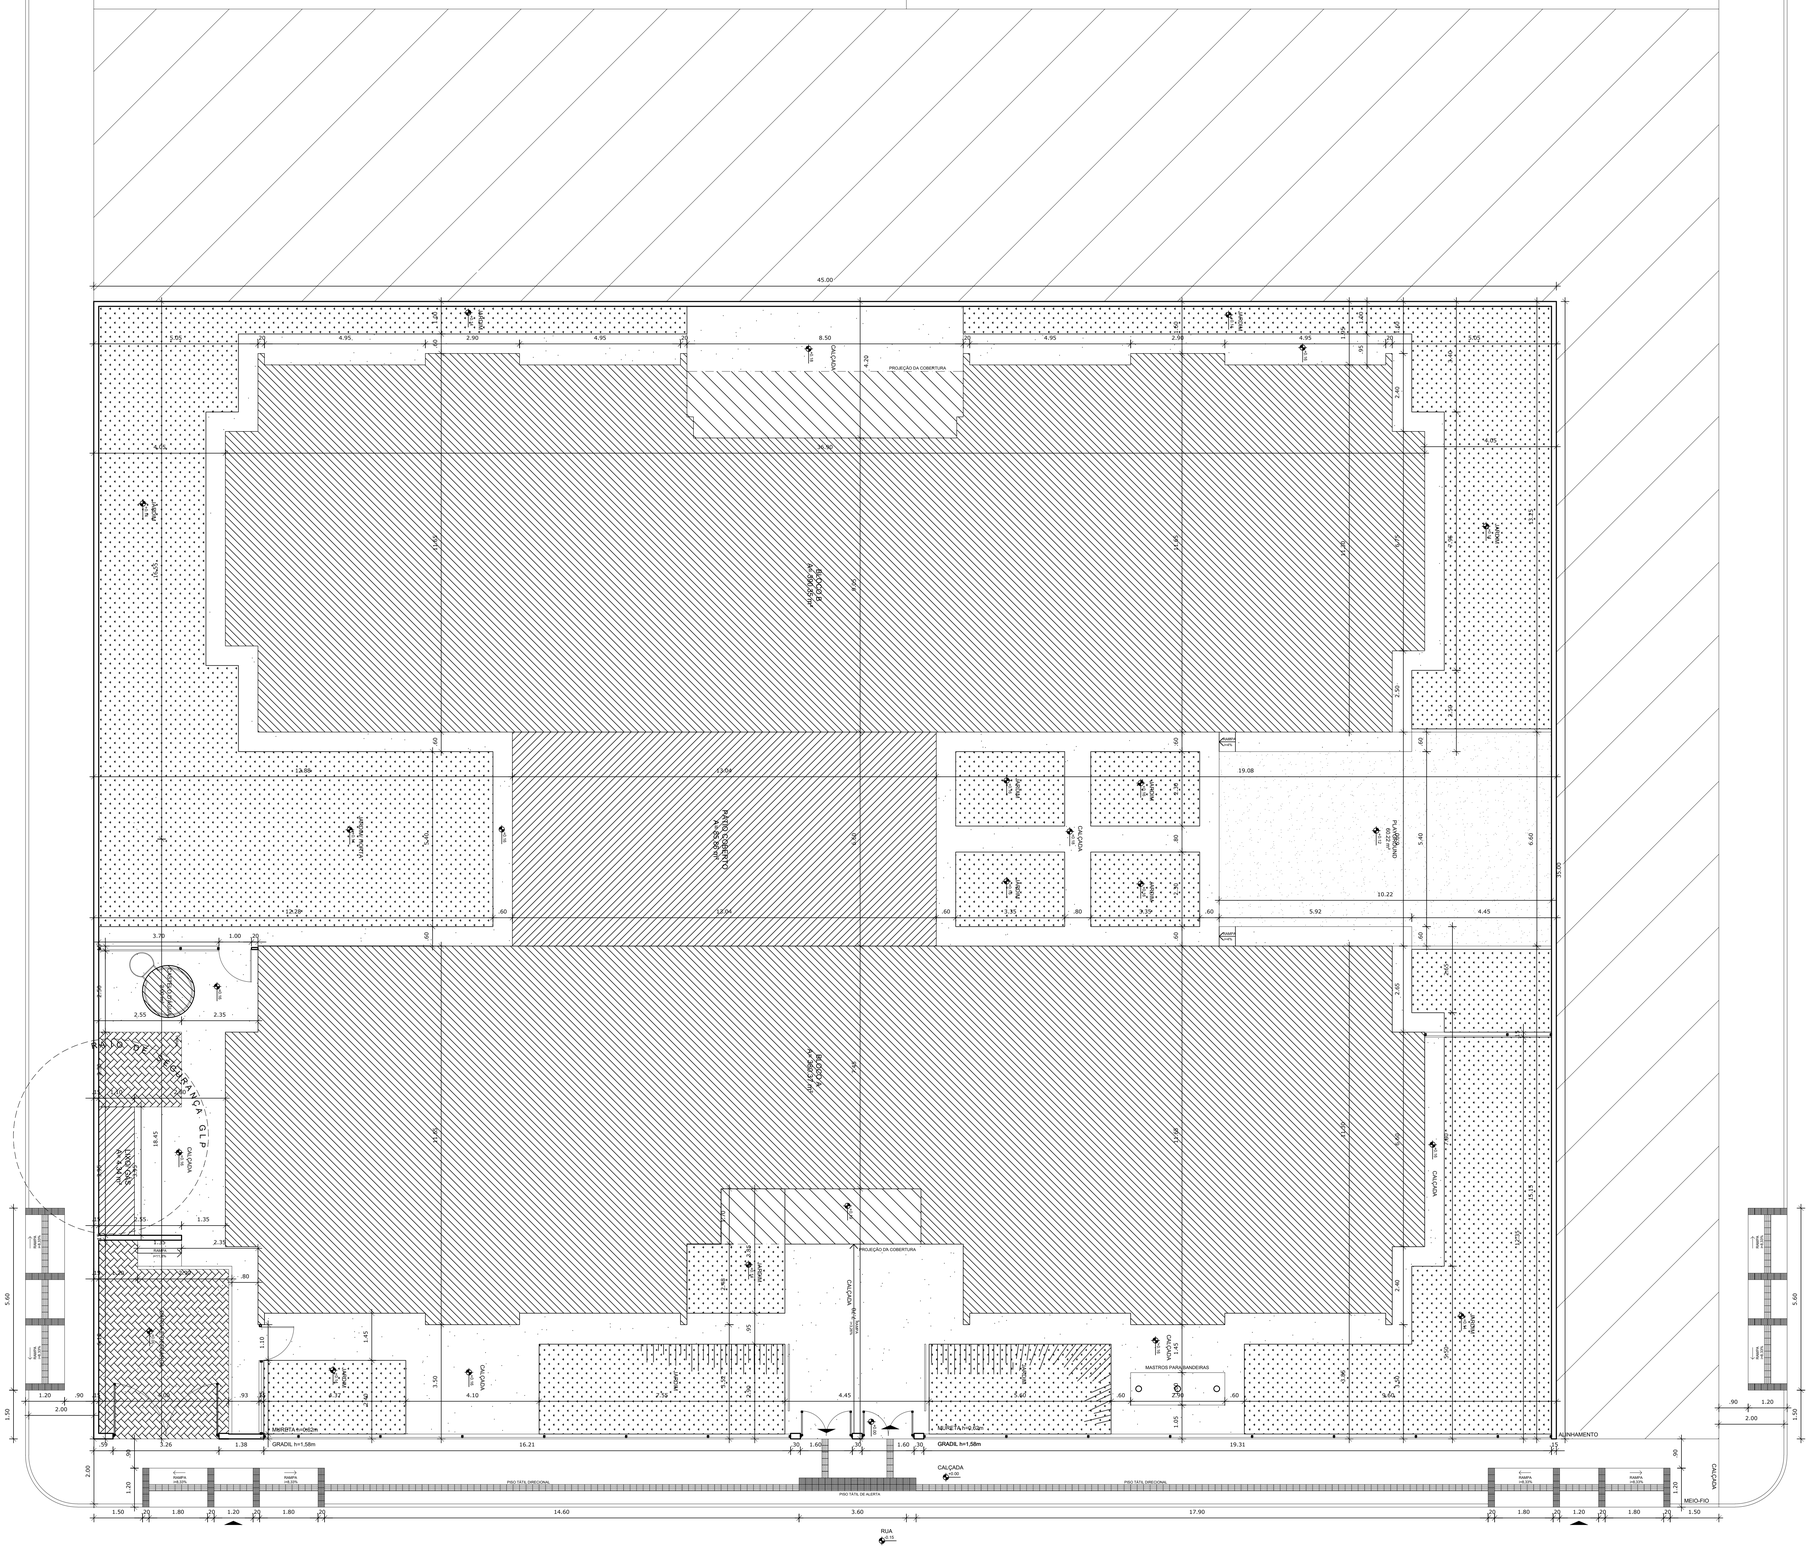

1 PLANTA BAIXA ACESSIBILIDADE
ESCALA 1/75

RUA JOÃO MACHADO SILVA

RUA PROJETADA B

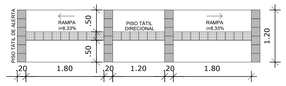

2 DETALHE RAMPA
ESCALA 1/50

APROVAÇÃO DA SECRETARIA MUNICIPAL DE OBRAS:

gov.br — Documento assinado digitalmente
EDVALDO MACHADO SILVA
Data: 05/04/2026 04:06:22-0300
Verifique em https://validar.iti.gov.br

REVISADO EM: _____/_____/_____

EDVALDO MACHADO SILVA
Secretário Municipal de Obras
CPF: 028.299.996-74

PREFEITURA MUNICIPAL DE RIACHO DOS MACHADOS-MG

ADMINISTRAÇÃO: "VIVEMOS NOVOS TEMPOS"
2025 - 2028

PREFEITO: RICARDO DA SILVA PAZ

CARIMBOS:

CARLA CARINE BARBOSA:11371793893689 — Assinado de forma digital por CARLA CARINE BARBOSA:11371793893 Dados: 2026-04-06 09:18:28 -03'00'

CARLA CARINE BARBOSA
Arquiteta e Urbanista
CAU: A 191807-9

SANTIAGO APARECIDO DE SOUZA:11595409696 — Assinado de forma digital por SANTIAGO APARECIDO DE SOUZA:11595409696

SANTIAGO SOUZA
Engenheiro Civil
CREA: MG 233.416/D

RICARDO DA SILVA PAZ:03811051644 — Assinado de forma digital por RICARDO DA SILVA PAZ:03811051644

RICARDO DA SILVA PAZ
Prefeito Municipal

IDENTIFICAÇÃO:
PLANTA BAIXA DE ACESIBILIDADE
PROJETO PADRÃO CRECHE TIPO II - FNDE

ENDEREÇO DA OBRA:
RUA JOÃO MACHADO SILVA, S/N
BAIRRO:
RESIDENCIAL OSVALDO GOMES DA COSTA

RESPONSÁVEIS TÉCNICOS:

ENGENHEIRO CIVIL:	**SANTIAGO AP. DE SOUZA CREA: MG 233.416/D**
ARQUITETA E URBANISTA:	**CARLA CARINE BARBOSA CAU: A 191807-9**

PROPRIETÁRIO:
PREFEITURA MUNICIPAL DE RIACHO DOS MACHADOS CNPJ: 16.925.208/0001-51

FORMATO:	FOLHA:	ESCALA:	ÁREA TOTAL:	ÁREA CONSTRUÍDA:	DATA:
A0	01/01	1/75	2.200,00 M²	775,85 M²	02/2026

OBSERVAÇÃO:

O artigo 18 da Lei nº 5.194/1966, que Regula o exercício das profissões de Engenheiro, Arquiteto e Engenheiro-Agrônomo, determina que as alterações do projeto ou plano original só poderão ser feitas pelo profissional que o tenha elaborado.