



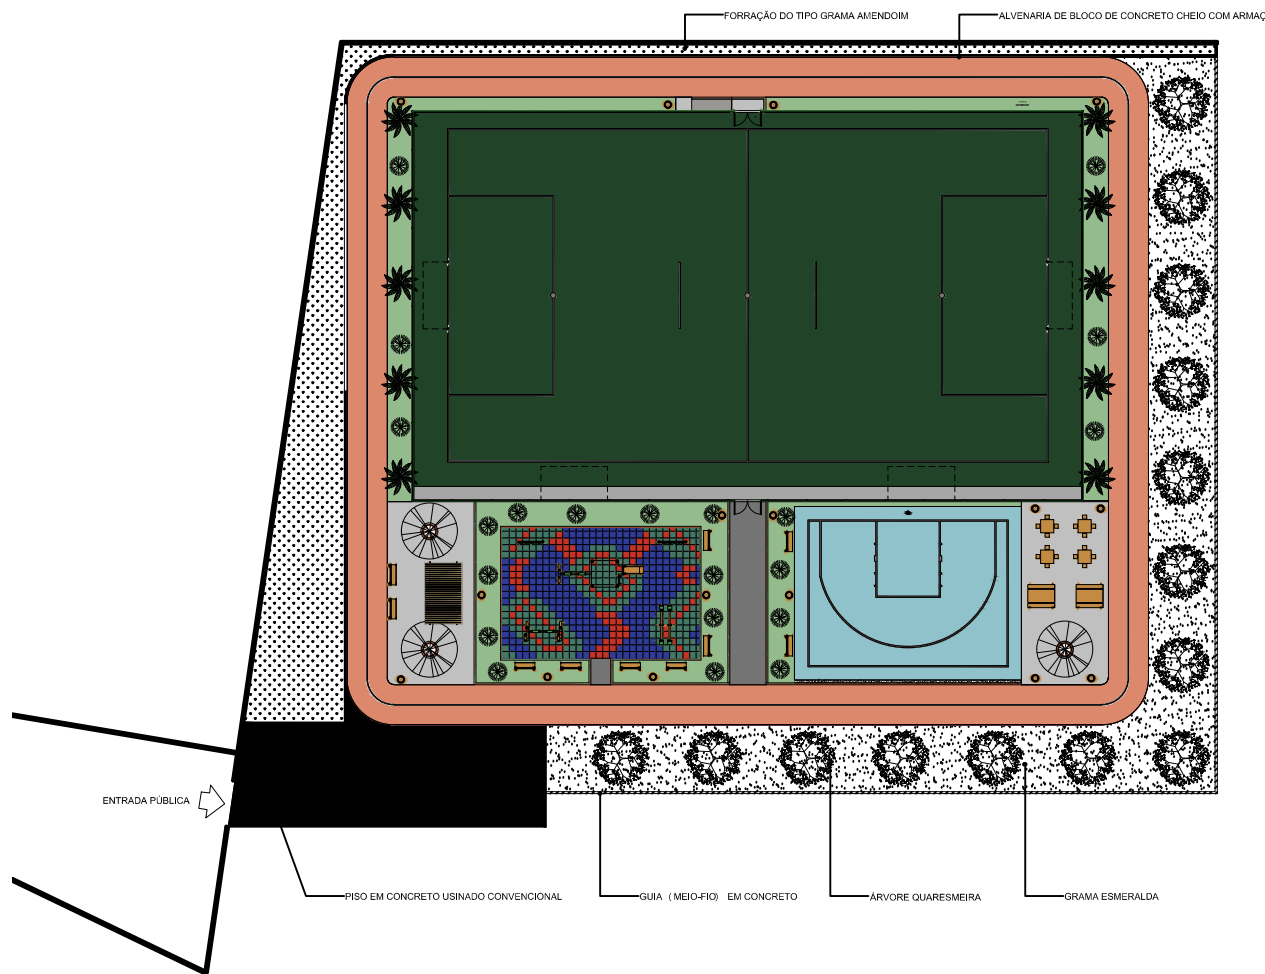

1 PLANTA TÉRREO
ESCALA 1/250

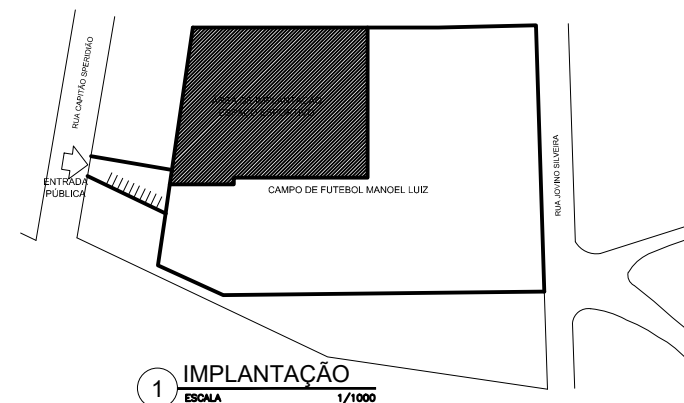

Prefeitura Municipal de João Pinheiro
Departamento de Engenharia e Arquitetura
CEP 38775-002 - TEL. (35) 3561.5511 - FAX (35) 3561.5578
PRAÇA CORONEL HERMOGENES 60, CENTRO, JOÃO PINHEIRO - MG
ADM: 2025/2028

ESPAÇO ESPORTIVO COMUNITÁRIO

FREDERICO GOMES DE SÁ
ENG. CIVIL / CREA-MG: 91.199/D
R. J. PRO-REVOLUCIONÁRIO

GLÁUCION CÉZAR CARDOSO
PREFEITO MUNICIPAL
JOÃO PINHEIRO - MG

NOME DO ESTABELECIMENTO
ESPAÇO ESPORTIVO COMUNITÁRIO
ENDEREÇO
RUA CAPITÃO ESPERDIÃO - CAMPO MANOEL LUIZ, BARRIO CENTRO

CONTÉUDO DA FOLHA	USO PÚBLICO	ESCALA INDICADA	FOLHA
Planta Térreo	DATA	REVISÃO	01 01
Implantação	JUNHO/2025	01	
	PROJETO		
	LEANDRA GERMANO		