



JOÃO PINHEIRO - PLATAFORMA TOTAL - EST 0+0,00 À 12+5,887
PISTA SIMPLES - VIA LOCAL - RUA SEM NOME 03
SEÇÃO TÍPICA - CAIMENTO PARA OS DOIS LADOS
SEM ESCALA

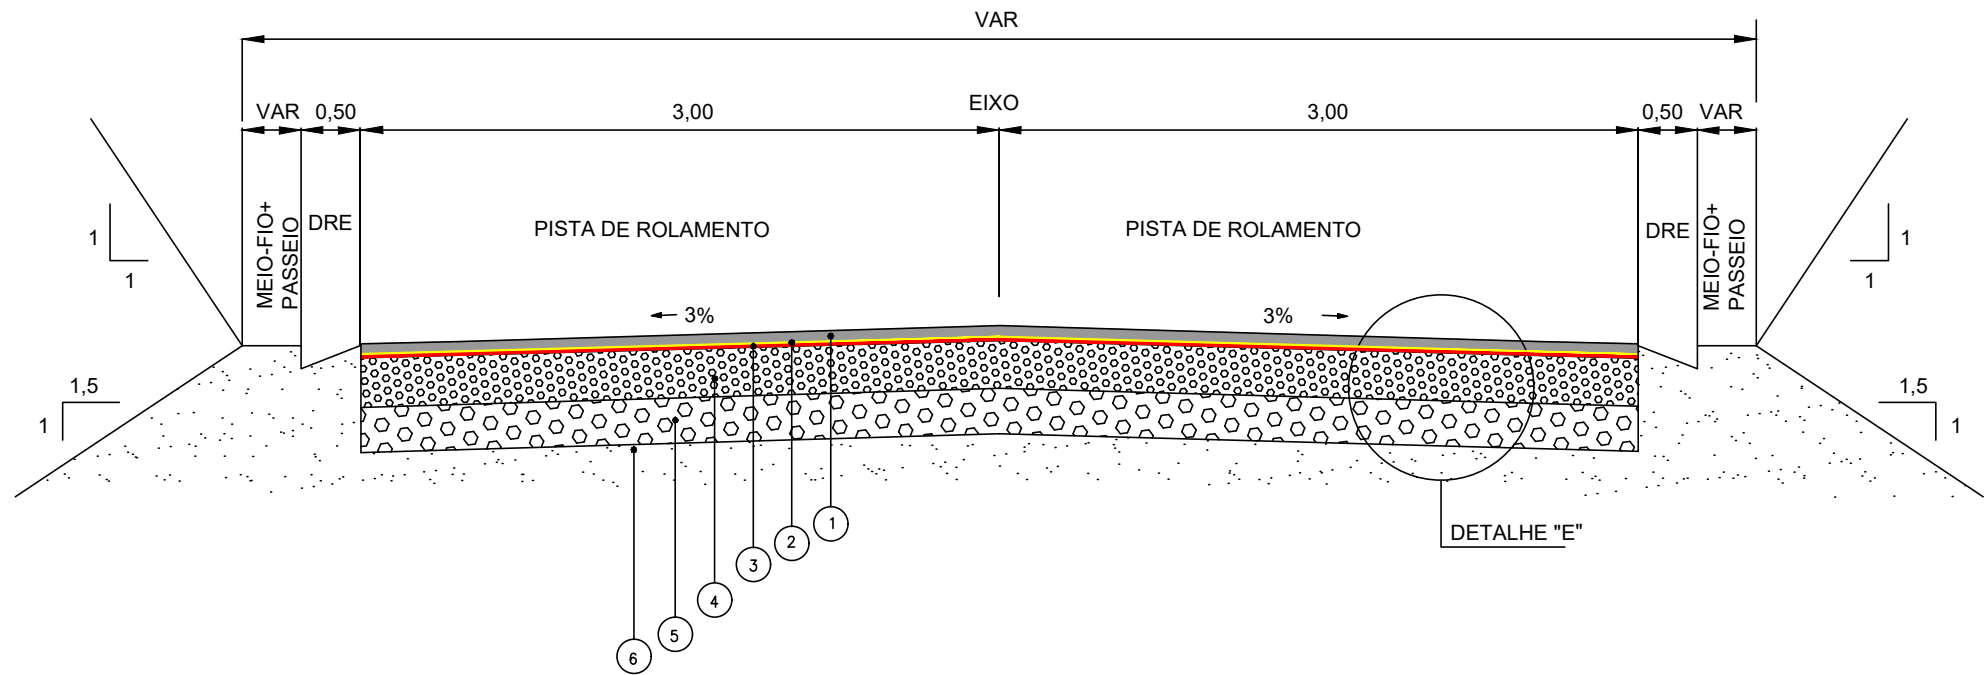


DETALHAMENTO DA SEÇÃO TIPO DE VIAS LOCAIS - RUA SEM NOME 03

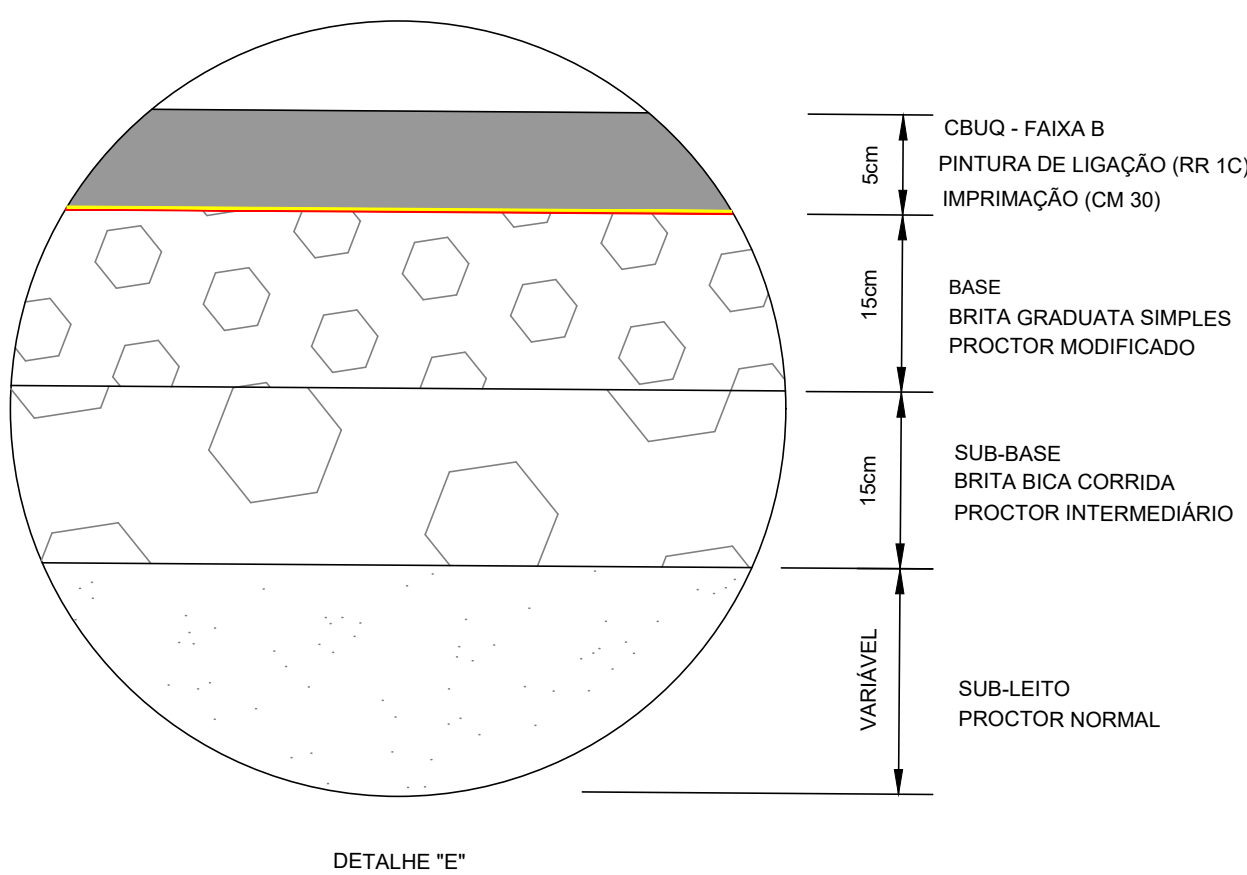


ESPECIFICAÇÕES TÉCNICAS DE VIAS LOCAIS - RUA SEM NOME 03

LEGENDA	CAMADA	ESPESSURA (cm)	MATERIAL	ESPECIFICAÇÃO DE SERVIÇO
1	REVESTIMENTO	5	CONCRETO BETUMINOSO USINADO À QUENTE (CBUQ) - GRANULOMETRIA DO AGREGADO: FAIXA B PARA CAMADA DE LIGAÇÃO OU ROLAMENTO. TEOR DE BETUME (%): 4,5 A 7,5 A TEMPERATURA DO CAP DURANTE A PRODUÇÃO E A EXECUÇÃO DA MISTURA ASFÁLTICA NÃO DEVE SER INFERIOR A 107 °C, NEM SUPERIOR A 177 °C	NORMA DNIT 031/2024 - ES
2	PINTURA DE LIGAÇÃO	-	EMULSÃO ASFÁLTICA (RR 1C)	NORMA DNIT 145/2012-ES
3	IMPRIMAÇÃO	-	ASFALTO DILUÍDO DE PETRÓLEO (CM 30)	NORMA DNIT 144/2014-ES
4	BASE	15	BRITA GRADUTA SIMPLES - CBR MAIOR OU IGUAL A 80%, EXPANSÃO INFERIOR A 0,5%, GC 100% PROCTOR MODIFICADO, FAIXA C, LIMITE DE LIQUEDEZ INFERIOR A 25%, ÍNDICE DE PLASTICIDADE INFERIOR A 6%	NORMA DNIT 141/2022 - ES
5	SUB-BASE	15	BRITA BICA CORRIDA - CBR MAIOR OU IGUAL A 20%, EXPANSÃO INFERIOR A 1%, GC 100% PROCTOR INTERMEDIÁRIO, FAIXA C	NORMA DNIT 139/2010 - ES
6	REGULARIZAÇÃO DO SUBLEITO	VARIÁVEL	CBR MAIOR OU IGUAL A 8%, EXPANSÃO INFERIOR A 2%, GC 100% PROCTOR NORMAL	NORMA DNIT 137/2010- ES


DIAGRAMA LINEAR DO PAVIMENTO - REFERENTE ÀS VIAS LOCAIS - RUA SEM NOME 03

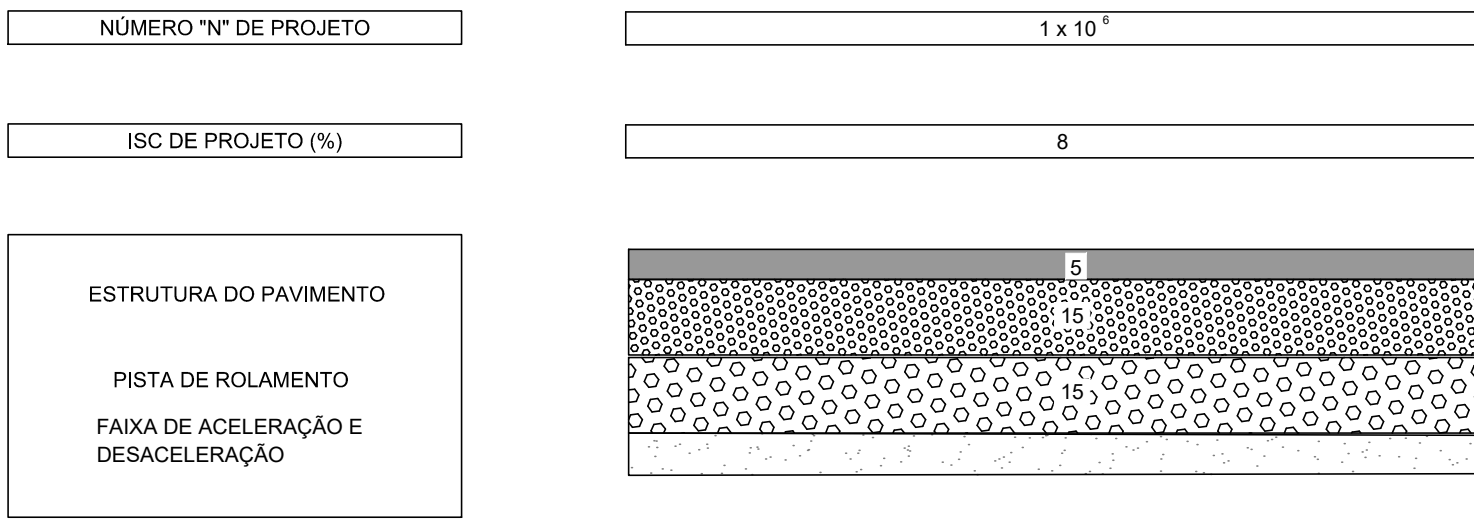

ÁGUA LIMPA - PLATAFORMA TOTAL - EST 0+0,00 À 2+12,099
PISTA SIMPLES - VIA LOCAL - RUA NAIR LOPES COUTO
SEÇÃO TÍPICA - CAIMENTO PARA OS DOIS LADOS
SEM ESCALA

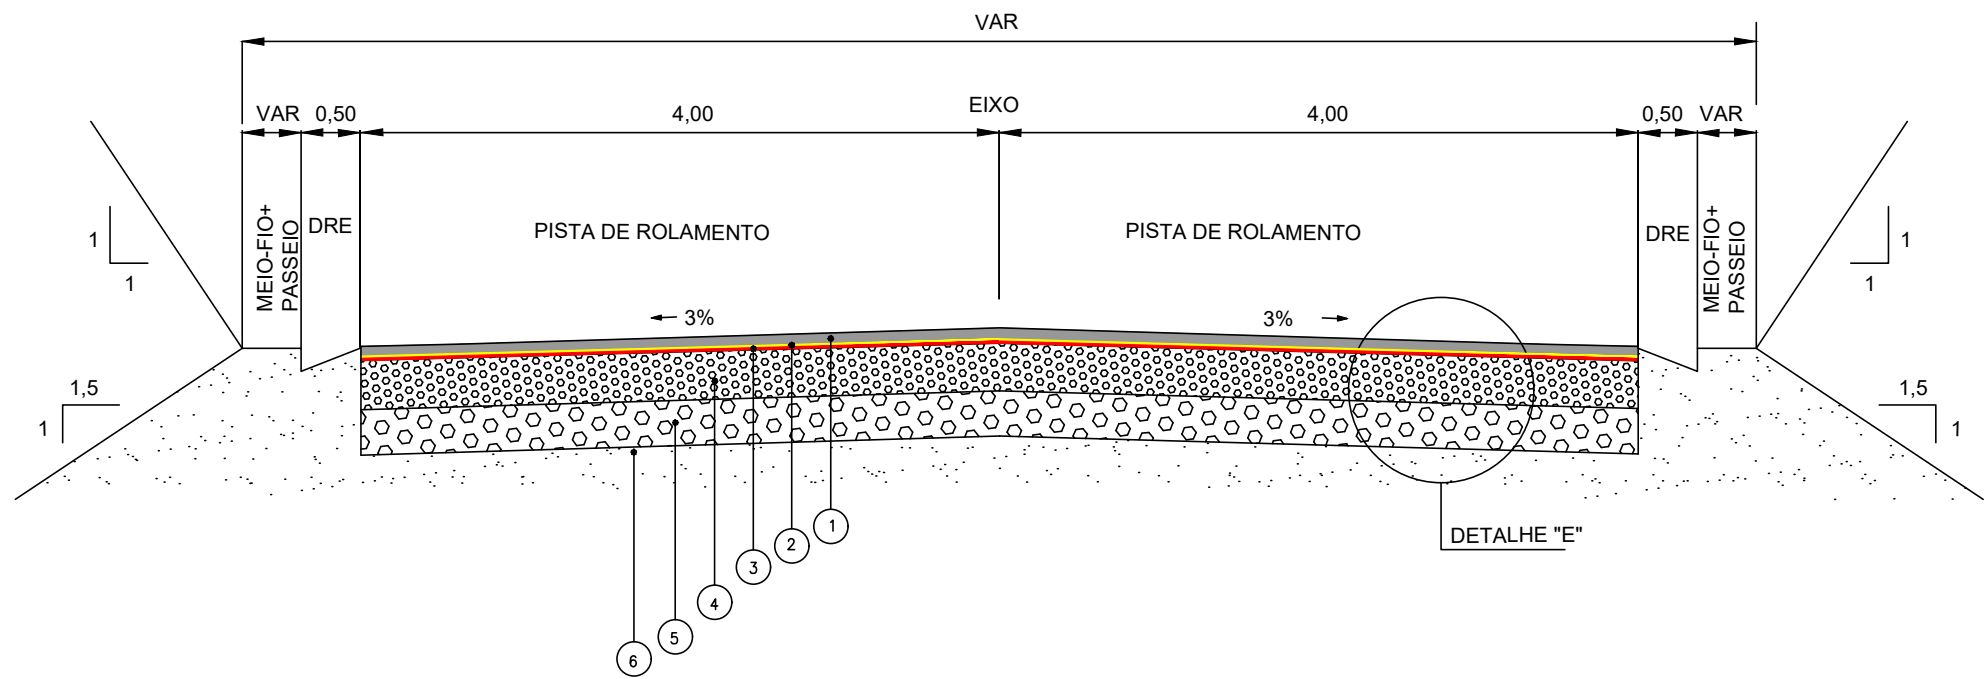


DETALHAMENTO DA SEÇÃO TIPO DE VIAS LOCAIS - RUA NAIR LOPES COUTO

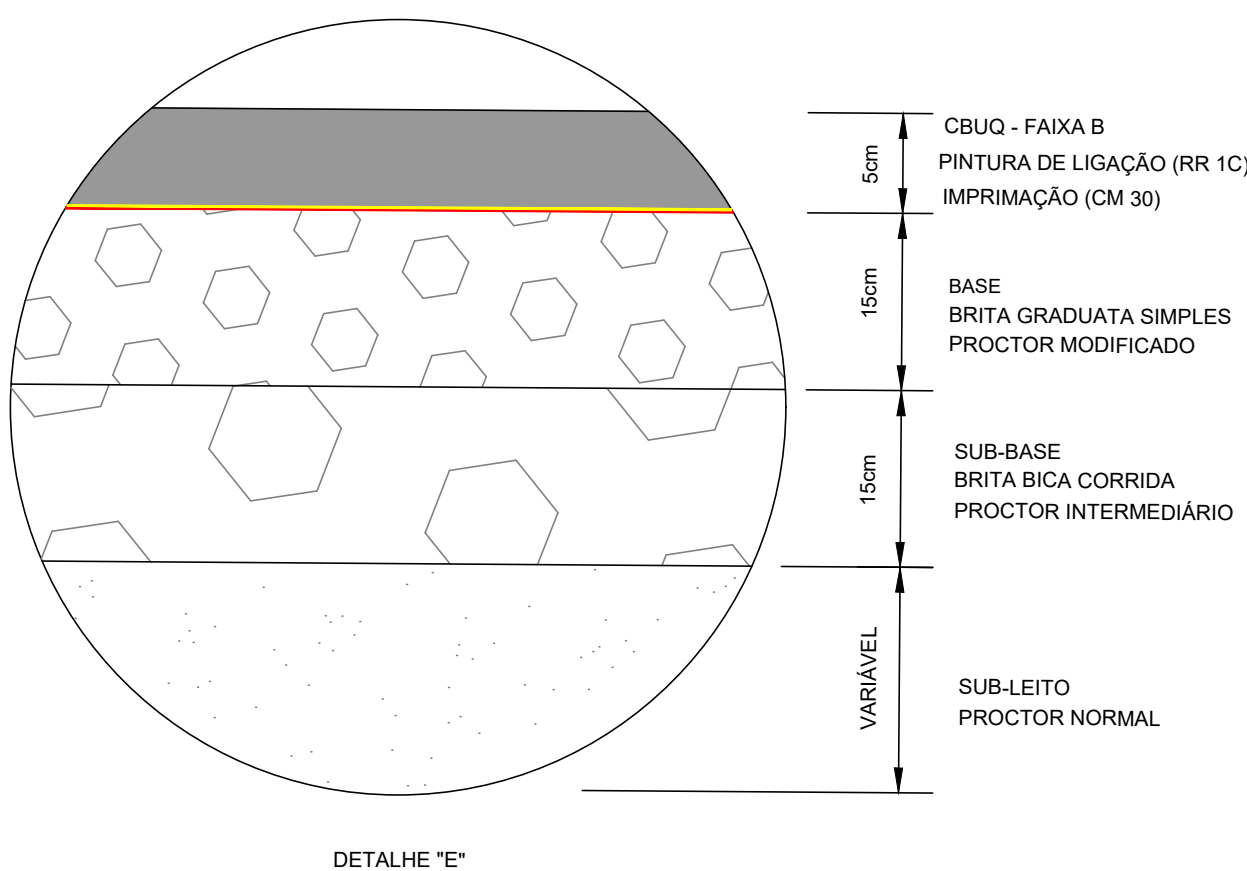

ESPECIFICAÇÕES TÉCNICAS DE VIAS LOCAIS - RUA NAIR LOPES COUTO

LEGENDA	CAMADA	ESPESSURA (cm)	MATERIAL	ESPECIFICAÇÃO DE SERVIÇO
1	REVESTIMENTO	5	CONCRETO BETUMINOSO USINADO À QUENTE (CBUQ) - GRANULOMETRIA DO AGREGADO: FAIXA B PARA CAMADA DE LIGAÇÃO OU ROLAMENTO. TEOR DE BETUME (%): 4,5 A 7,5 A TEMPERATURA DO CAP DURANTE A PRODUÇÃO E A EXECUÇÃO DA MISTURA ASFÁLTICA NÃO DEVE SER INFERIOR A 107 °C, NEM SUPERIOR A 177 °C	NORMA DNIT 031/2024 - ES
2	PINTURA DE LIGAÇÃO	-	EMULSÃO ASFÁLTICA (RR 1C)	NORMA DNIT 145/2012-ES
3	IMPRIMAÇÃO	-	ASFALTO DILUÍDO DE PETRÓLEO (CM 30)	NORMA DNIT 144/2014-ES
4	BASE	15	BRITA GRADUTA SIMPLES - CBR MAIOR OU IGUAL A 80%, EXPANSÃO INFERIOR A 0,5%, GC 100% PROCTOR MODIFICADO, FAIXA C, LIMITE DE LIQUEDEZ INFERIOR A 25%, ÍNDICE DE PLASTICIDADE INFERIOR A 6%	NORMA DNIT 141/2022 - ES
5	SUB-BASE	20	BRITA BICA CORRIDA - CBR MAIOR OU IGUAL A 20%, EXPANSÃO INFERIOR A 1%, GC 100% PROCTOR INTERMEDIÁRIO, FAIXA C	NORMA DNIT 139/2010 - ES
6	REGULARIZAÇÃO DO SUBLEITO	VARIÁVEL	CBR MAIOR OU IGUAL A 8%, EXPANSÃO INFERIOR A 2%, GC 100% PROCTOR NORMAL	NORMA DNIT 137/2010- ES

DIAGRAMA LINEAR DO PAVIMENTO - REFERENTE ÀS VIAS LOCAIS - RUA NAIR LOPES COUTO

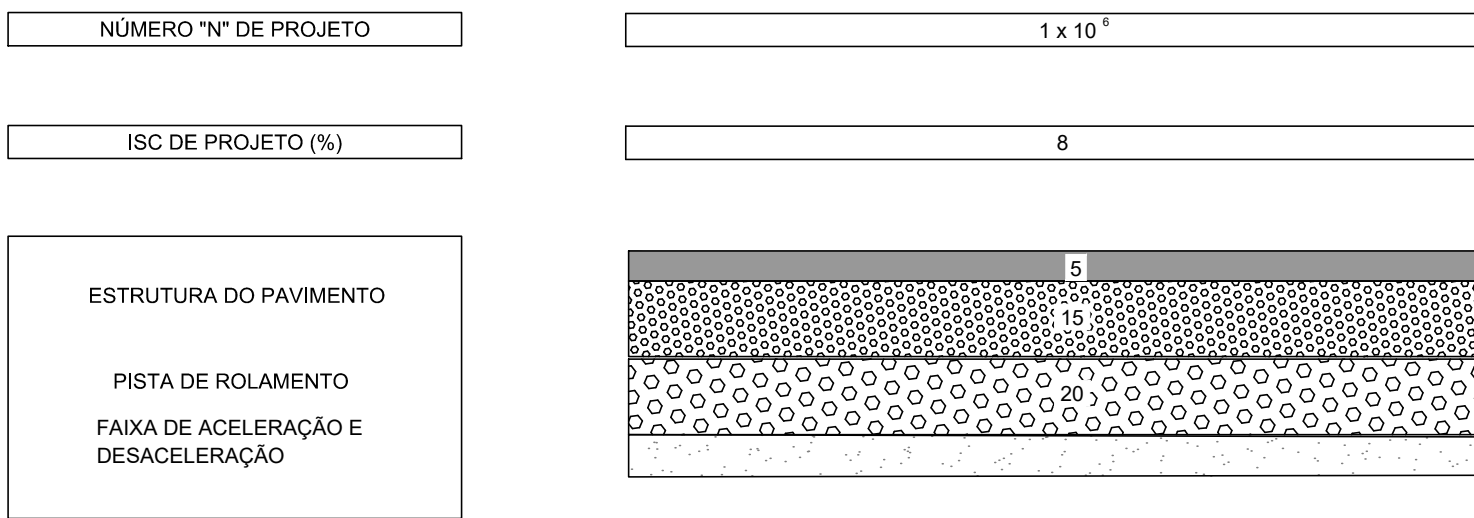

OBSERVAÇÕES

- MEDIDAS, COORDENADAS E ELEVAÇÕES EM METRO, EXCETO ONDE INDICADO;
- AS ELEVAÇÕES DE PROJETO INDICADAS REFEREM-SE AO PAVIMENTO ACABADO;
- DURANTE A IMPLANTAÇÃO DAS OBRAS, TODOS OS AJUSTES NECESSÁRIOS PARA GARANTIR A CORRETA EXECUÇÃO E PADRÕES DE QUALIDADE DEVERÃO SER COMUNICADOS E APROVADOS PELO CLIENTE SEMPRE OBSERVANDO AS ESPECIFICAÇÕES E REQUISITOS DO PROJETO;
- MEDIDAS ROTINEIRAS DE BOAS PRÁTICAS DE CONSTRUÇÃO DEVERÃO SER PREVISTAS E ASSOCIADAS A UM DETALHAMENTO DOS ASPECTOS INERENTES AS CONDIÇÕES LOCAIS, ESPECIFICAMENTE QUANTO AOS ASPECTOS AMBIENTAIS E DE SEGURANÇA;
- OS DISPOSITIVOS ESPECIFICADOS NO PROJETO SÃO DE CARÁTER INDICATIVO SENDO NECESSÁRIO PARA A EXECUÇÃO OBSERVAR E SEGUIR CRITÉRIOS DIMENSIONAIS, MATERIAIS E DE QUALIDADE. SEMPRE QUE HOUVER DISCORDÂNCIA ENTRE OS DESENHOS DE REFERÊNCIA E PLANILHA ORLAMENTÁRIA, PREVALECERÁ O DISPOSTO NO ORÇAMENTO APROVADO;
- INTERFERÊNCIAS POSTERIORES À EXECUÇÃO DO LEVANTAMENTO TOPOGRÁFICO NÃO FORAM CONTEMPLADAS EM PROJETO, DEVENDO ESTAS, CASO EXISTAM, SEREM TRATADAS E/OU RESOLVIDAS DURANTE A EXECUÇÃO DA OBRA, PODENDO SER NECESSÁRIO ADAPTAÇÕES DAS SOLUÇÕES DE PROJETO EM FUNÇÃO DAS CONDIÇÕES CONSTRUTIVAS LOCAIS, CONDIÇÕES DE OCUPAÇÕES FUTURAS E OUTROS.;
- TODOS OS TRABALHOS DEVERÃO TER ACOMPANHAMENTO SISTEMÁTICO DE ENGENHEIRO COM EXPERIENCIA EM EXECUÇÃO DE OBRAS SIMILARES.
- AS LARGURAS APRESENTADAS PARA OS PASSEIOS TEM CARÁTER REPRESENTATIVO, SENDO ADOTADO 0,35M PARA SUA LARGURA APENAS PARA CONFORMAÇÃO DA VIA. CONTUDO, AS DIMENSÕES DO PASSEIO DEVERÃO RESPEITAR OS ESPAÇOS "IN SITU" E SUA RESPONSABILIDADE DE EXECUÇÃO ESTÁ RESTRITA AO PROPRIETÁRIO DO LOTE, CONFORME SOLICITADO PELO RESPONSÁVEL DA PREFEITURA MUNICIPAL.
- AS ÁREAS REMANESCENTES DAS VIAS SERÃO CONTEMPLADAS PELO URBANISMO;
- ATE O MOMENTO DA GERAÇÃO DESTA PROJETO, NÃO HAVIAM SIDO EXECUTADOS FURTO DE SONDAGEM E ENSAIOS GEOTÉCNICOS DO TERRENO NATURAL. EM VISTA DISSO, AS CAMADAS DE PAVIMENTAÇÃO SÃO ESTIMADAS, DEVENDO HAVER OS REFERIDOS ENSAIOS ANTES DA EXECUÇÃO DA PAVIMENTAÇÃO, A FIM DE VALIDAR AS CAMADAS PROPOSTAS.

LEGENDA

- CURVAS DE NÍVEL
- REVESTIMENTO PROJETADO (CBUQ)
- EIXO PROJETADO
- BORDO PROJETADO
- MEIO-FIO PROJETADO

REVISÃO	DESCRIÇÃO	TIPO	ELABORADO	VERIFICADO	DATA
00	EMIÇÃO INICIAL	EXE	JJC	JFM	20/10/2025

TIPOS DE EMISSÃO	ATP - ANTEPROJETO BSC - BÁSICO EXE - EXECUTIVO	APV - APROVADO PCT - PI CONSTRUÇÃO ASB - AS BUILT"	CNC - CANCELADO PRI - PRIMITIVO
------------------	--	--	------------------------------------

ELABORAÇÃO:
PROJETA PROJETA CONSULTORIA E SERVIÇOS
ALAMEDA OSCAR NIEMAYER, Nº500, SALAS 515 – VALE DO SERENO
NOVA LIMA-MG – CEP.: 35.006–048
TEL.: (31) 3347–4405 / (31) 3347–7079 / (31) 3571–1920
EMAIL: contato@grupoprojetoenhormg.com.br

REALIZAÇÃO:
PREFEITURA MUNICIPAL DE JOÃO PINHEIRO
PRAÇA CEL. HERMÓGENES, 60
CENTRO, JOÃO PINHEIRO – MG, 38770–000
TEL. (38) 33611–9000

PROJETO DE PAVIMENTAÇÕES
R. NAIR LOPES COUTO, S/N – BAIRRO SANTA CRUZ – JOÃO PINHEIRO, MG, 38770–000

PROJETO DE PAVIMENTAÇÃO

AUTORIA DO PROJETO: JULIANA GONÇALVES OLIVEIRA
CREA MG – 239781/D

CONTRATANTE DO PROJETO: RESPONSÁVEL DA CONTRATANTE

DATA: OUTUBRO/2025 ESCALA: 1:1000 CÓDIGO: PRJ-PAV

TÍTULO DOS DESENHOS: DETALHAMENTO DO PAVIMENTO SEÇÃO TIPO PRANCHA: 02/02

DIREITOS AUTORAIS RESERVADOS: PROIBIDO REPRODUÇÃO, DIVULGAÇÃO OU ALTERAÇÃO SEM CRED. EXPRESSA DO AUTOR. TÍTULO DOS DESENHOS: PRJ-240142-EXE-PAV-0101-REV00