



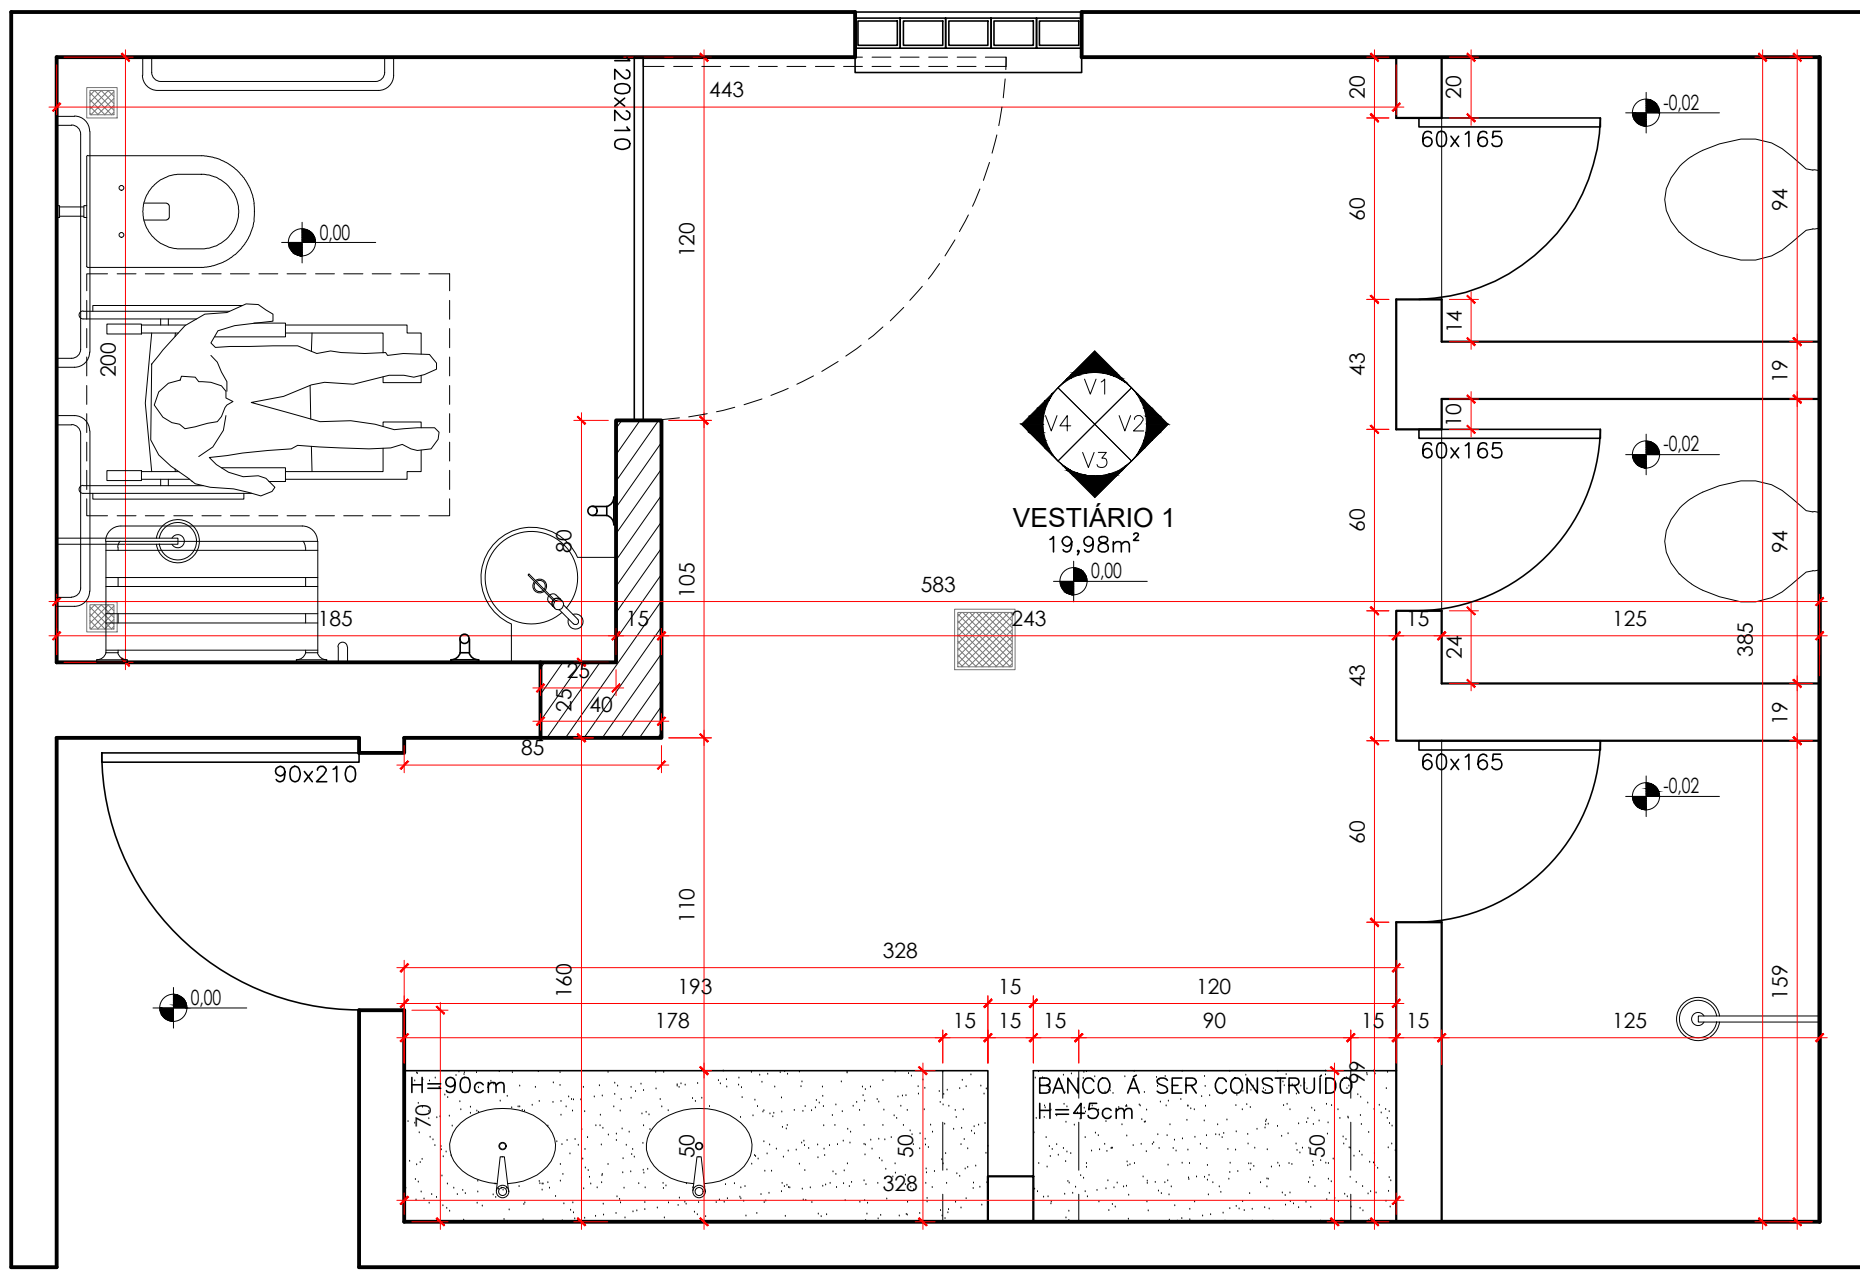


1 PLANTA LAYOUT
ESCALA 1/25

CONSTRUIR


PERMANECER

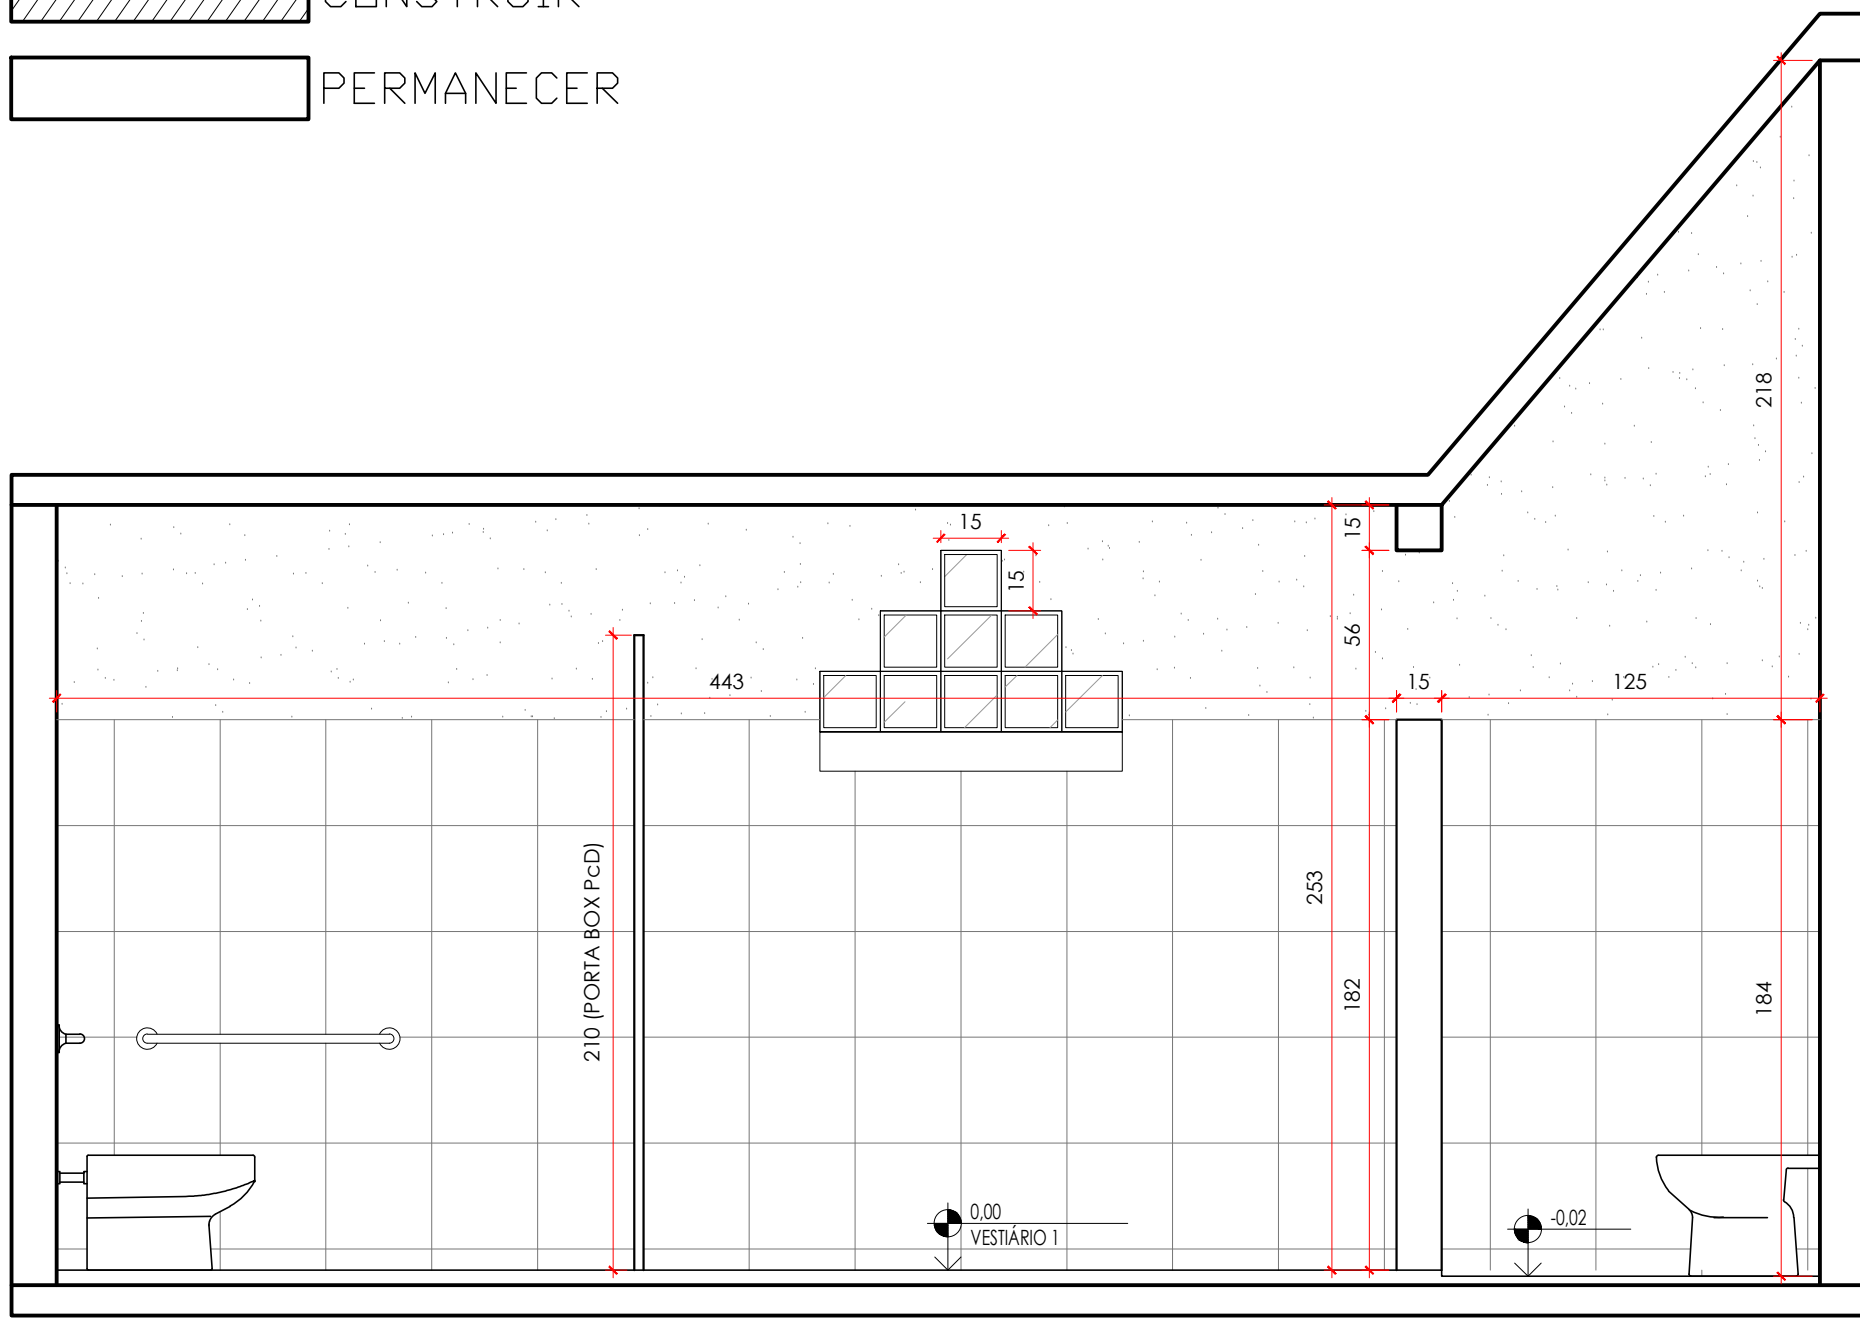


2 VISTA 01
ESCALA 1/25

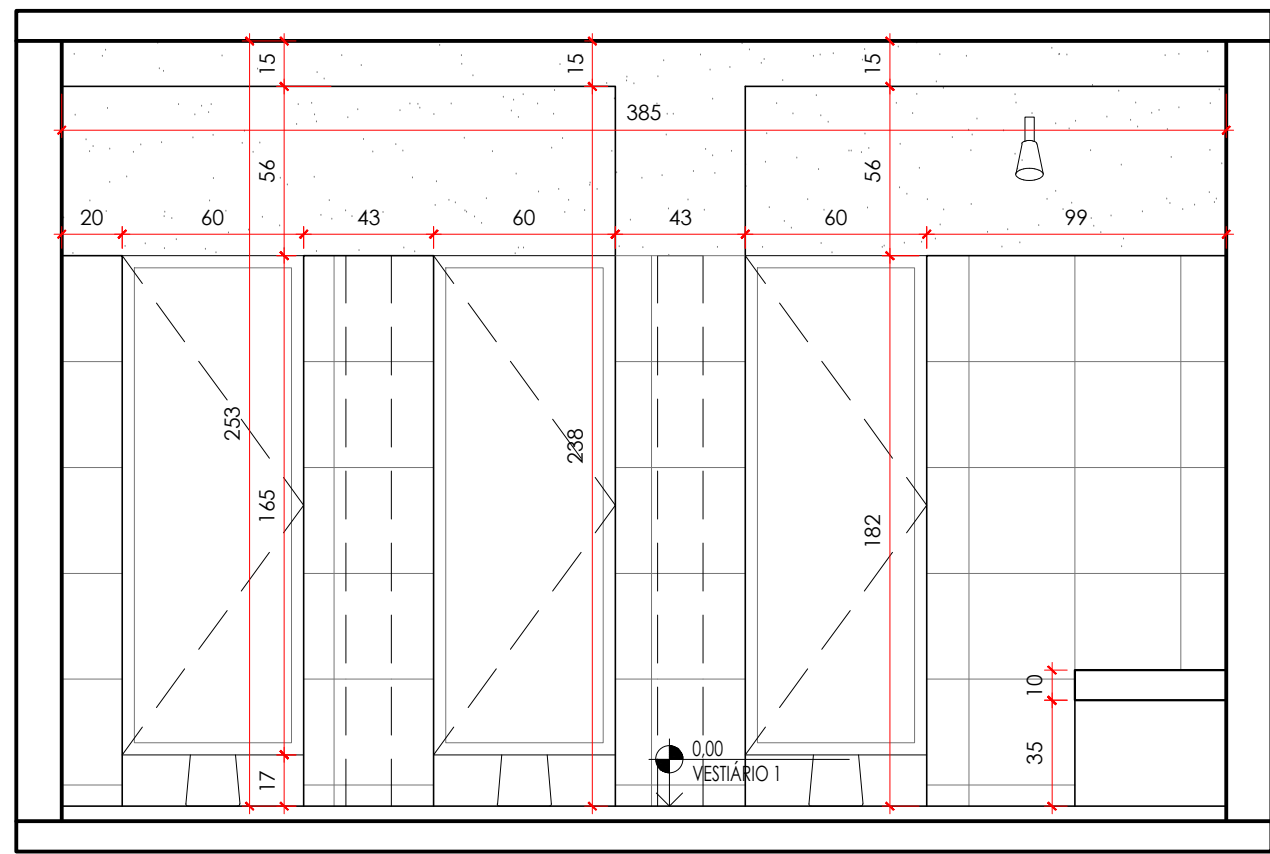


3 VISTA 02
ESCALA 1/25

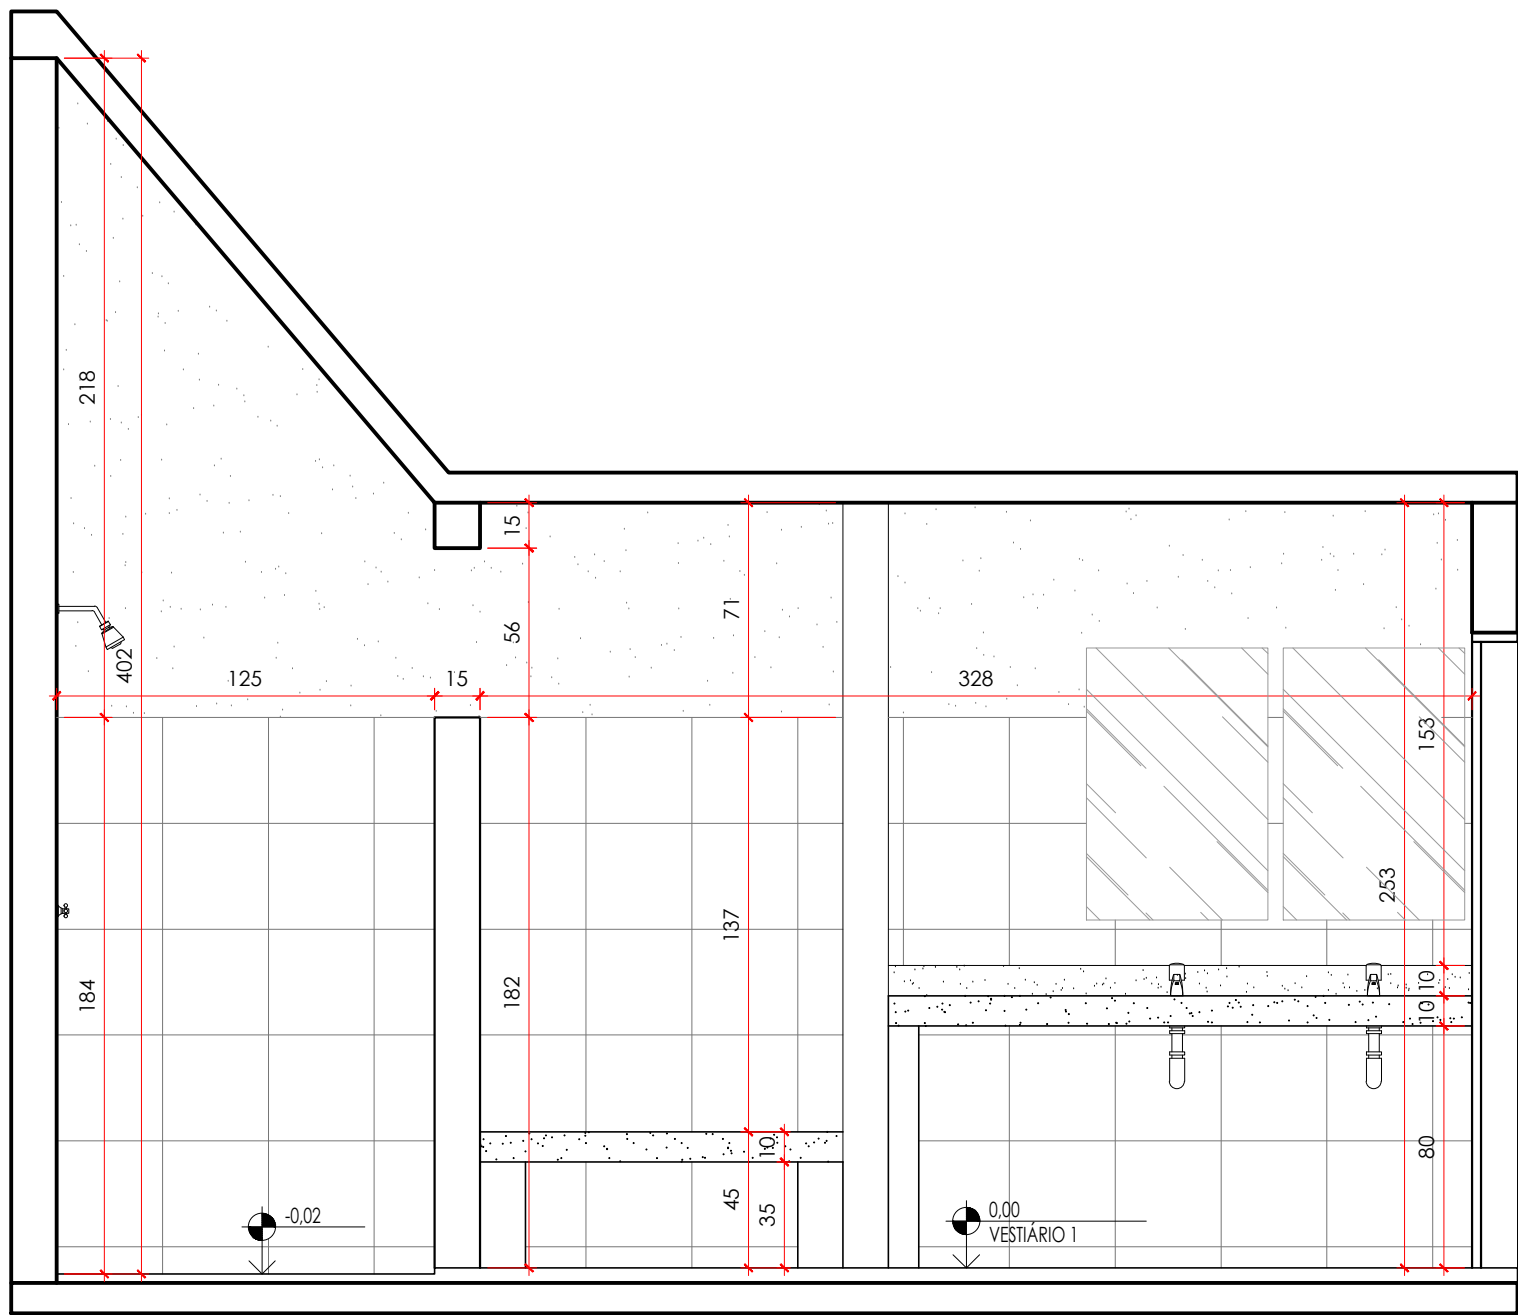


4 VISTA 03
ESCALA 1/25

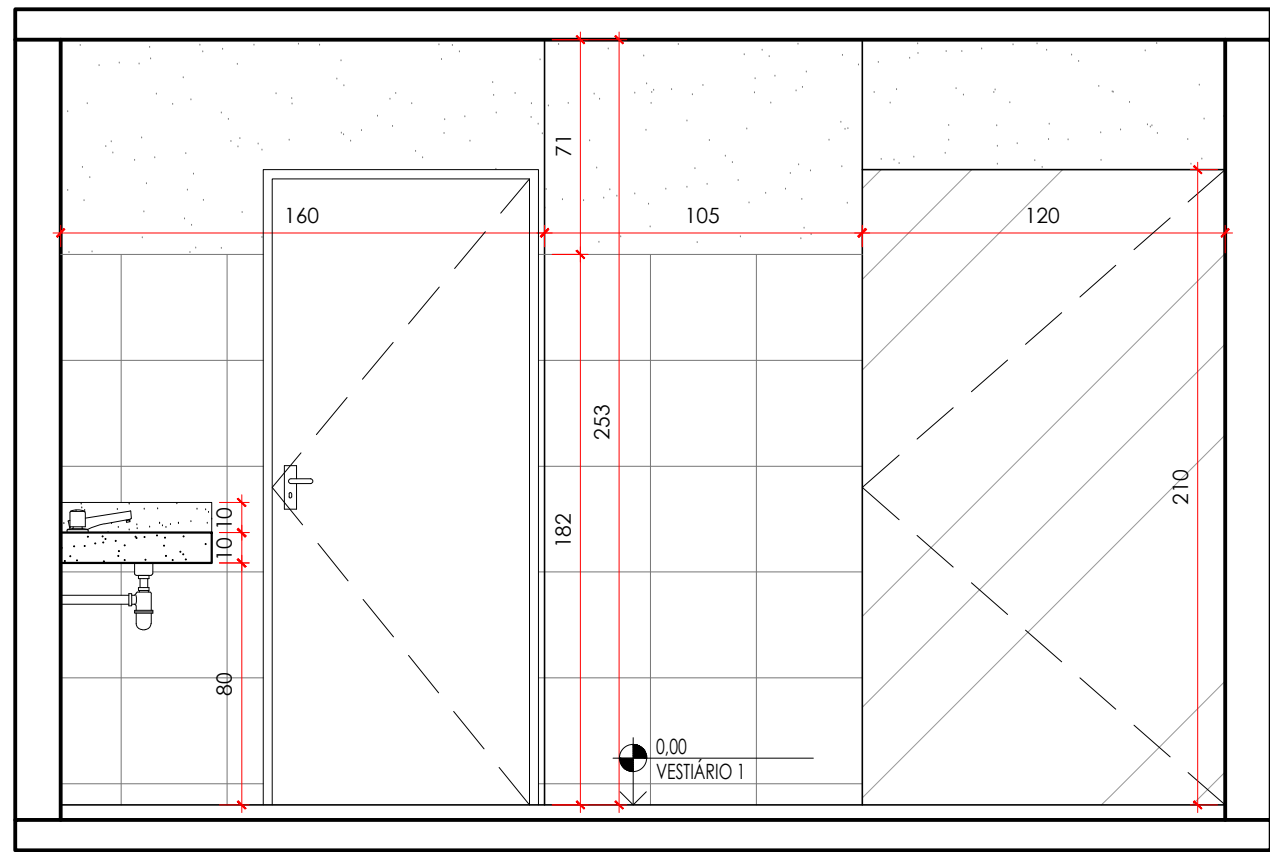


5 VISTA 04
ESCALA 1/25

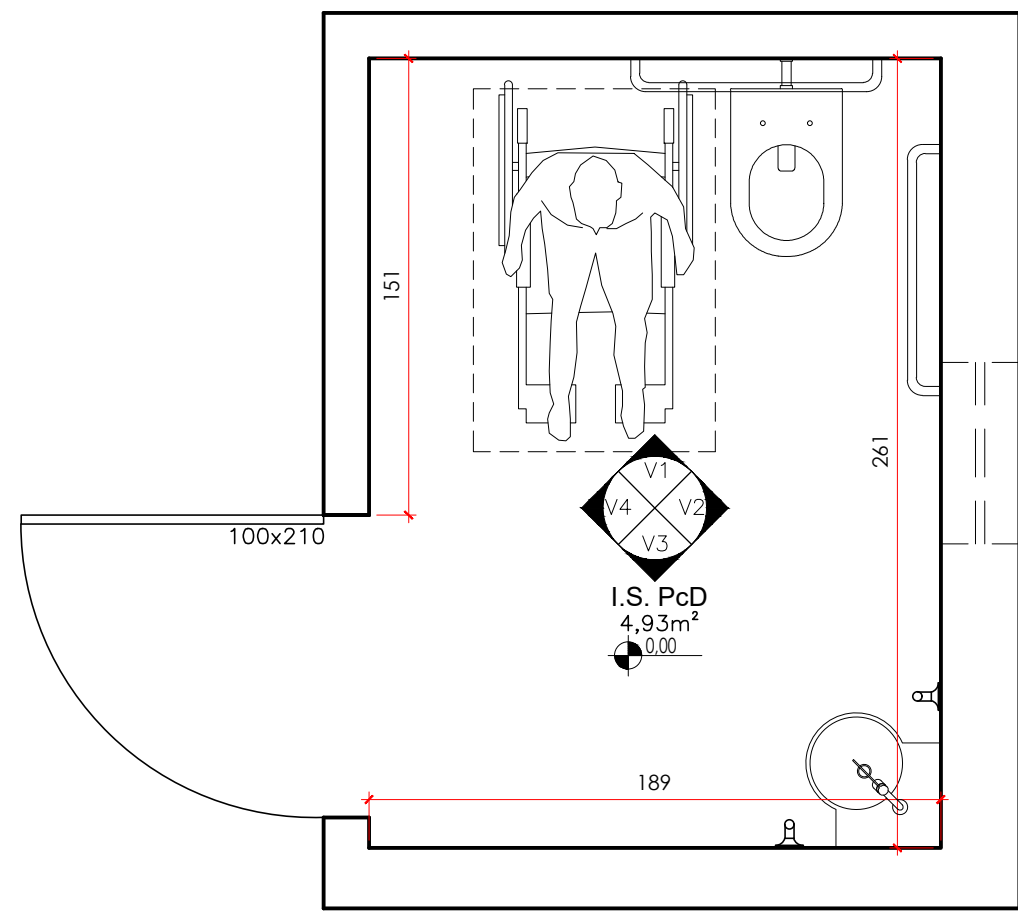


1 PLANTA LAYOUT
ESCALA 1/25

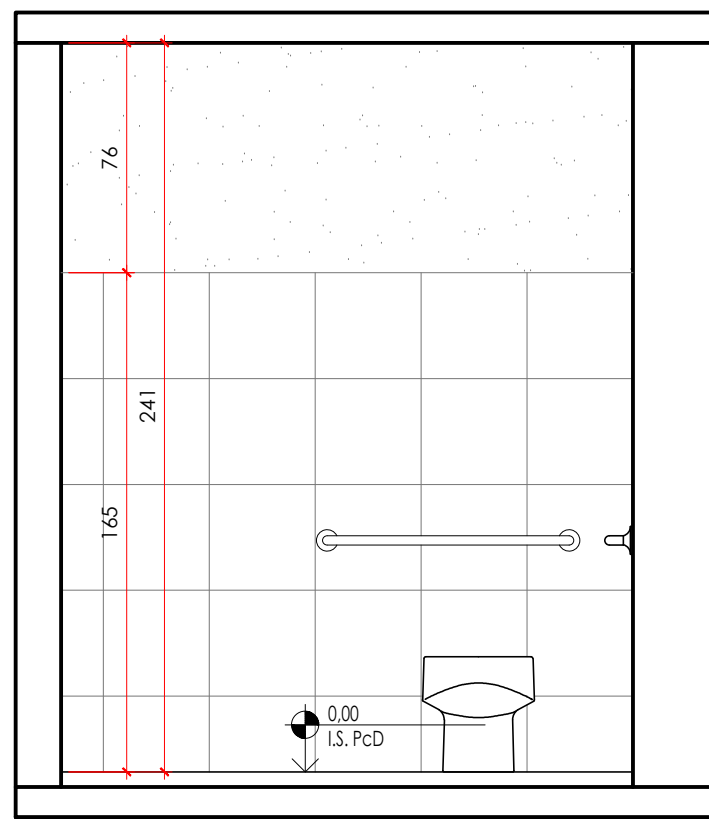


2 VISTA 01
ESCALA 1/25

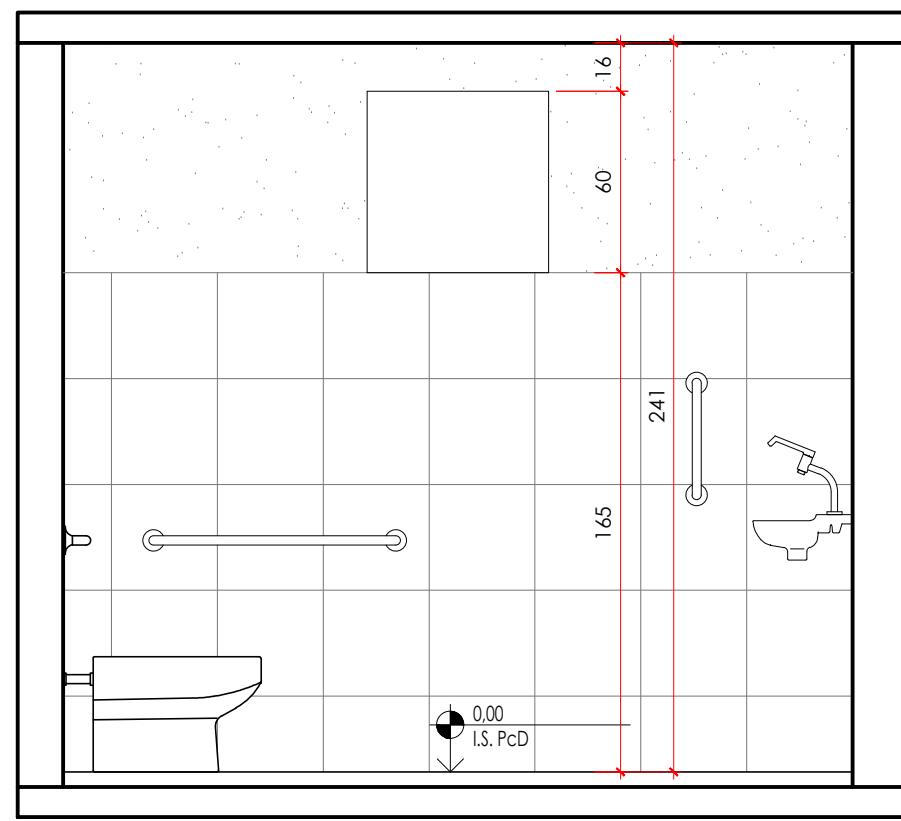


3 VISTA 02
ESCALA 1/25

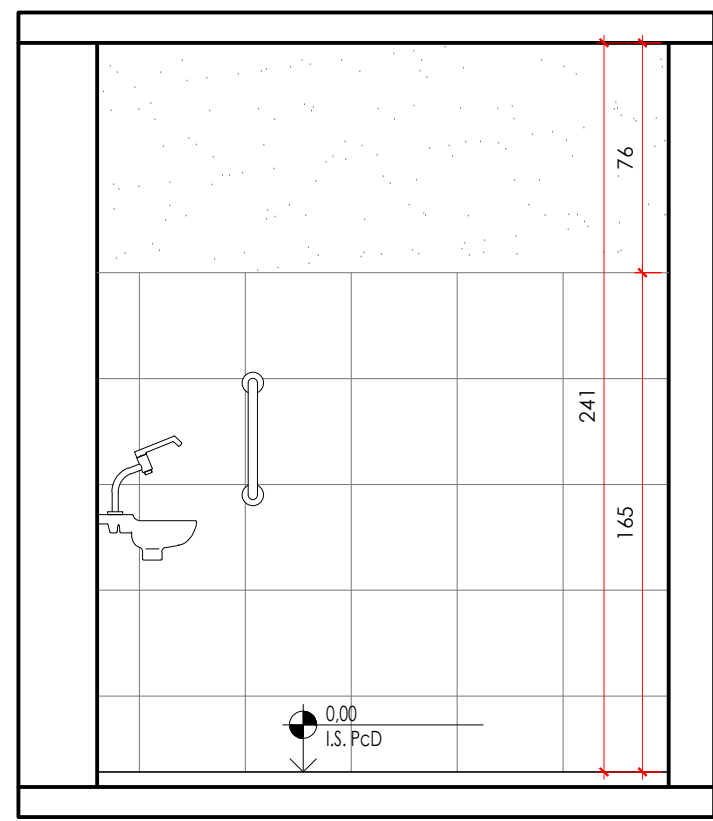

4 VISTA 03
ESCALA 1/25

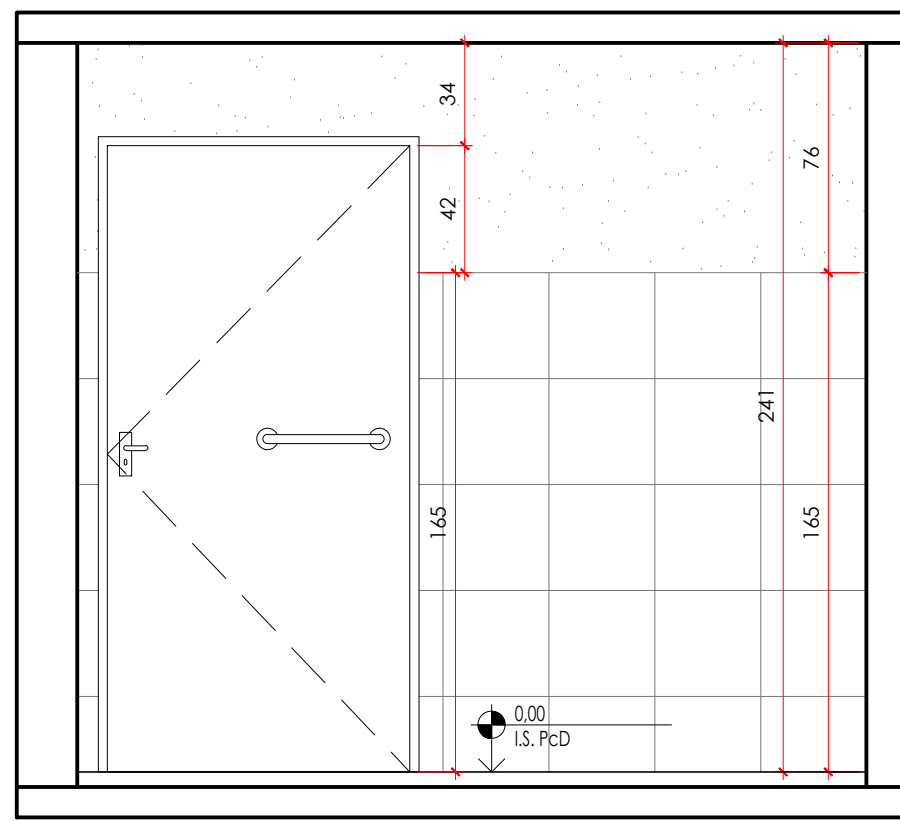


5 VISTA 04
ESCALA 1/25

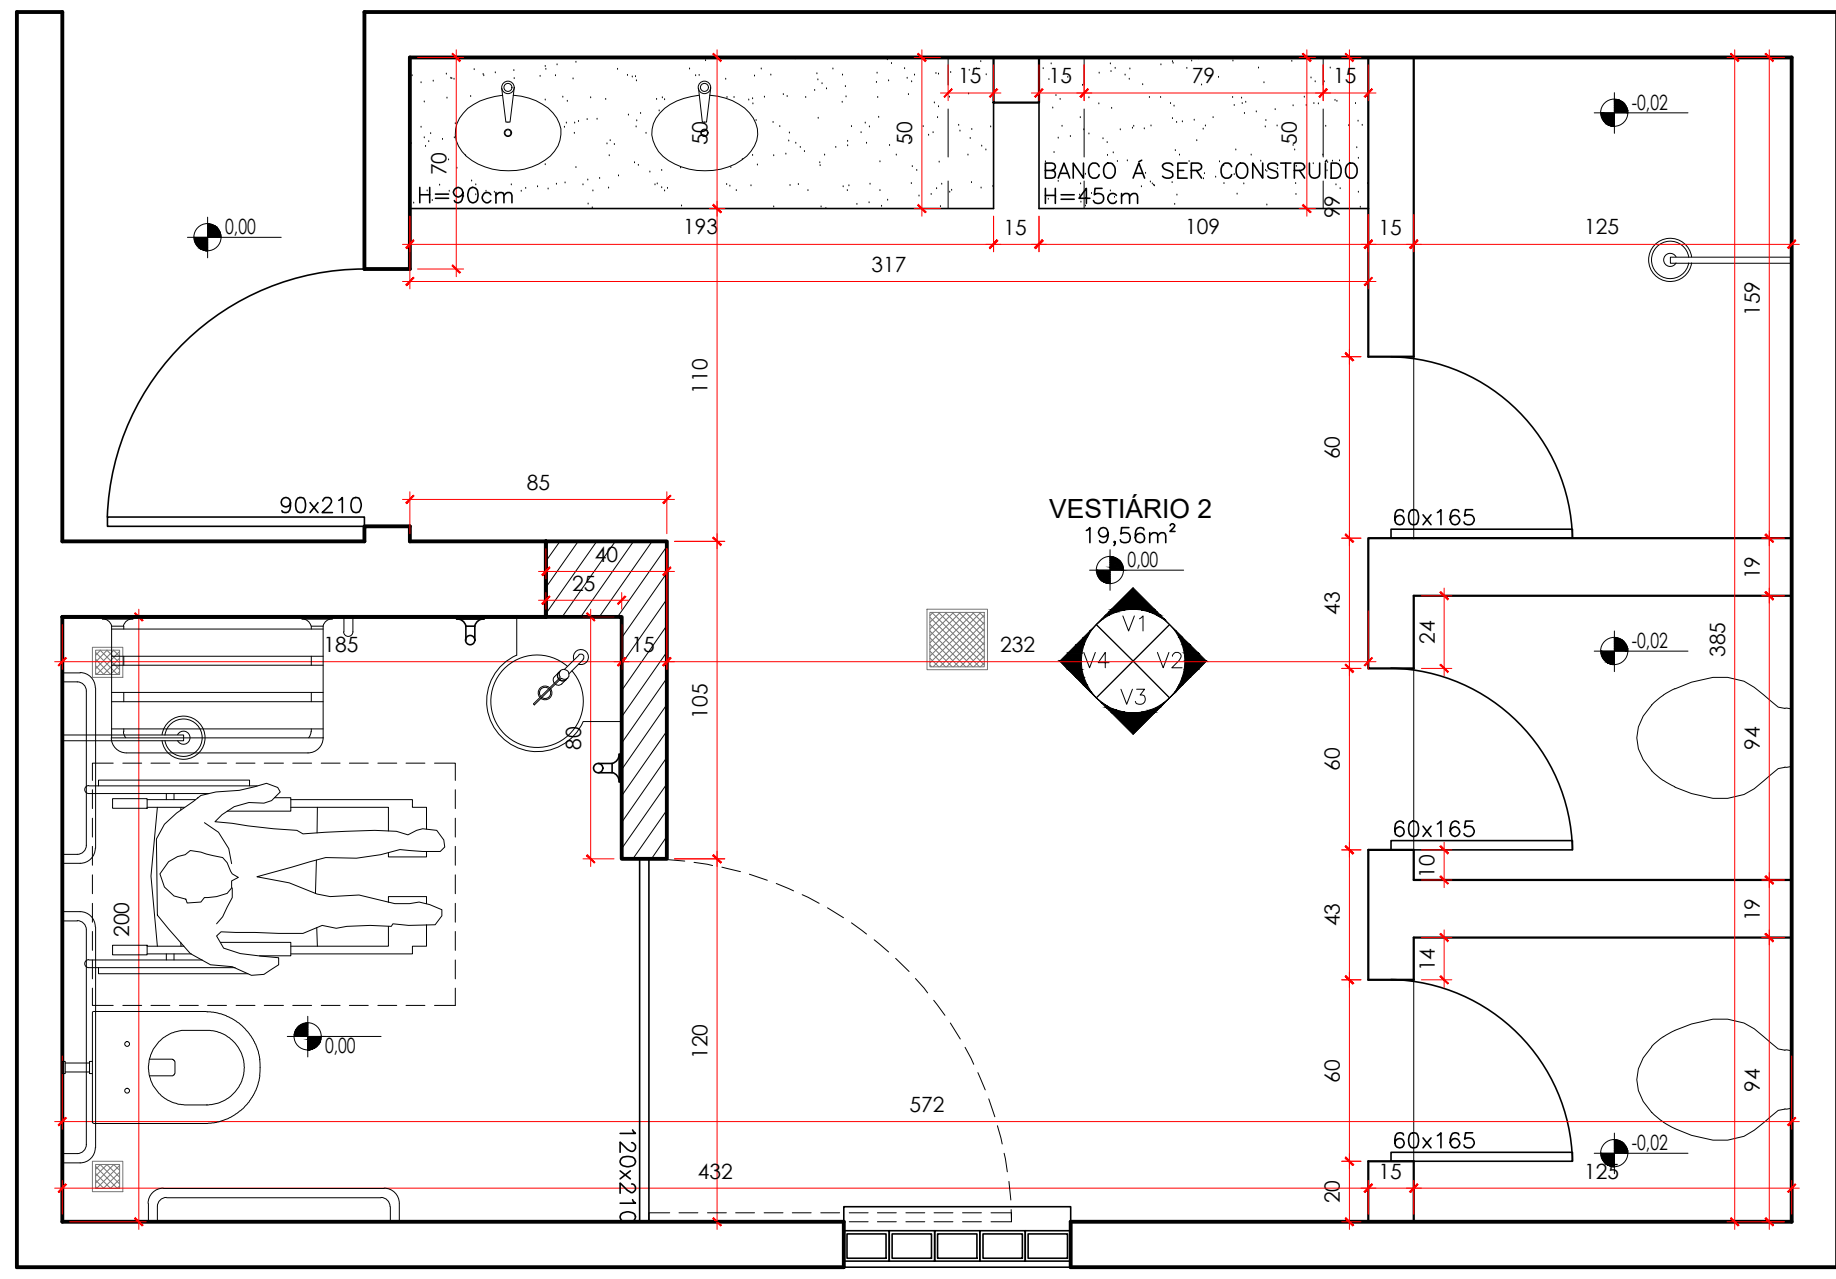


1 PLANTA LAYOUT
ESCALA 1/25

CONSTRUIR


PERMANECER

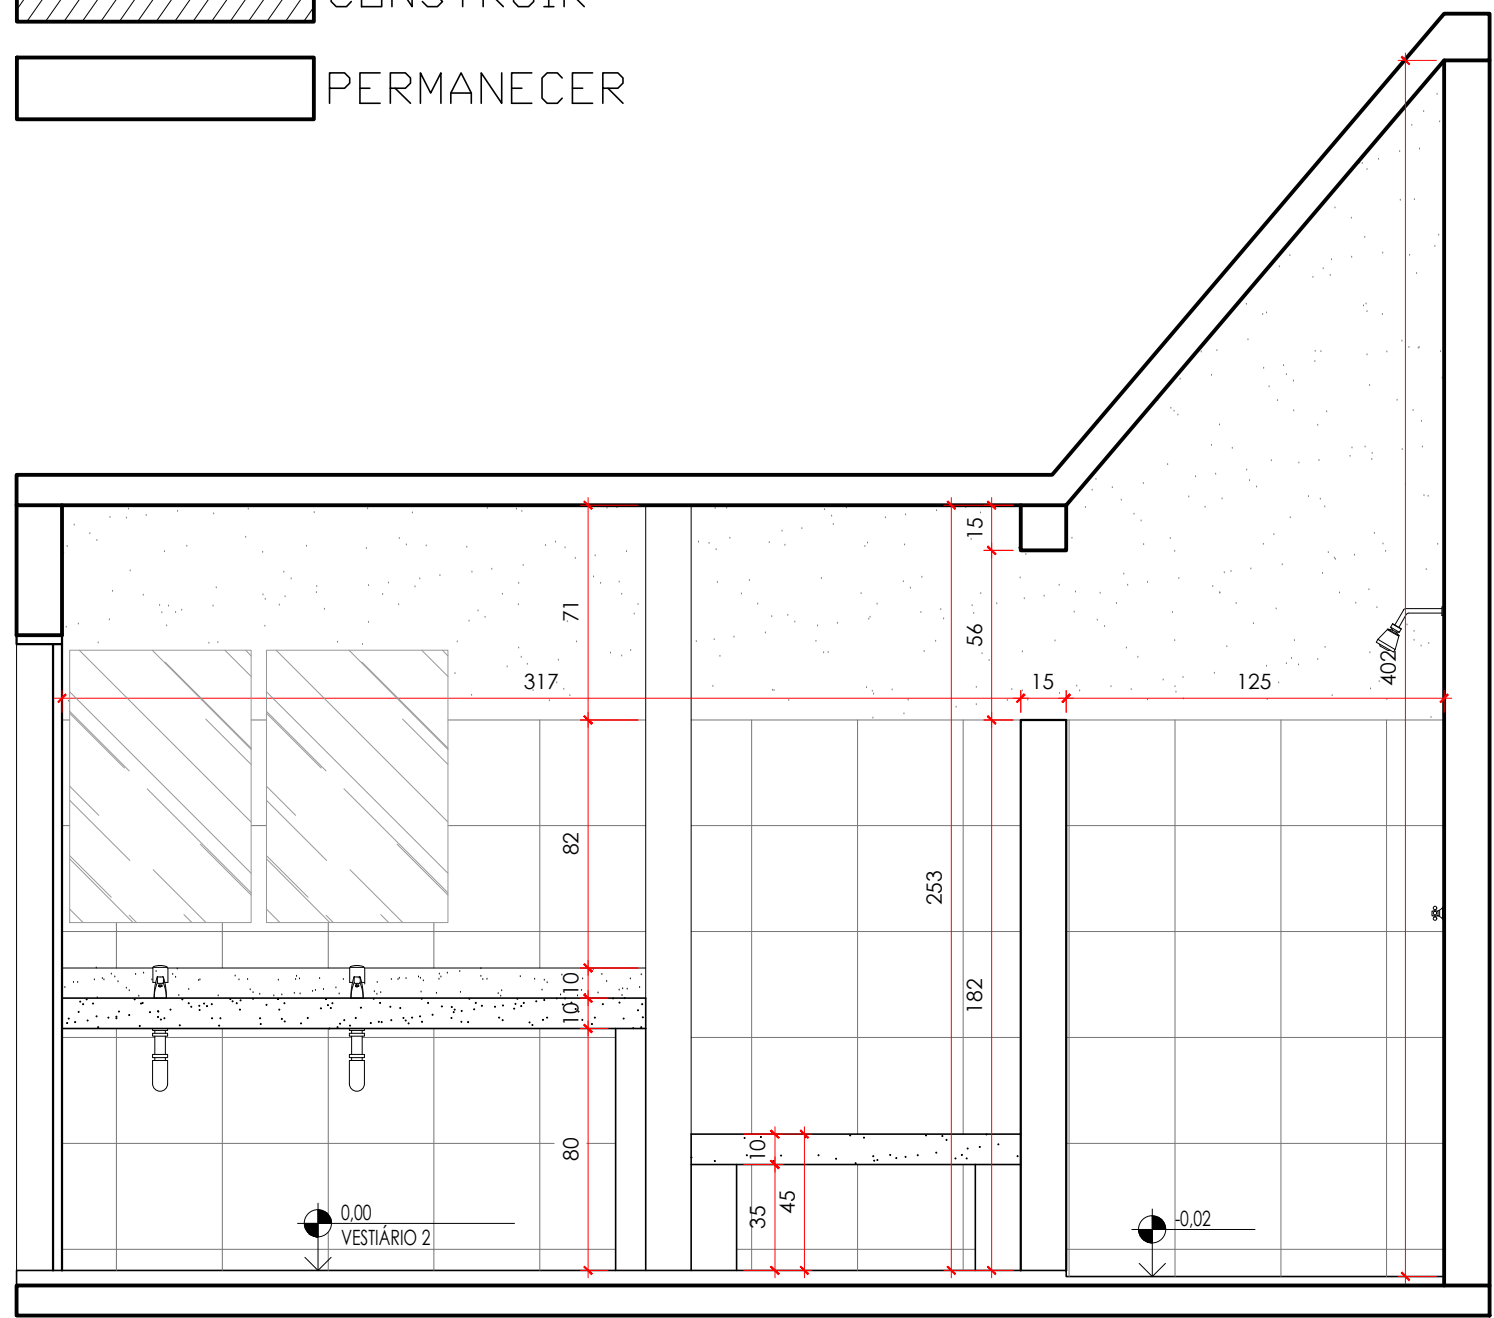


2 VISTA 01
ESCALA 1/25

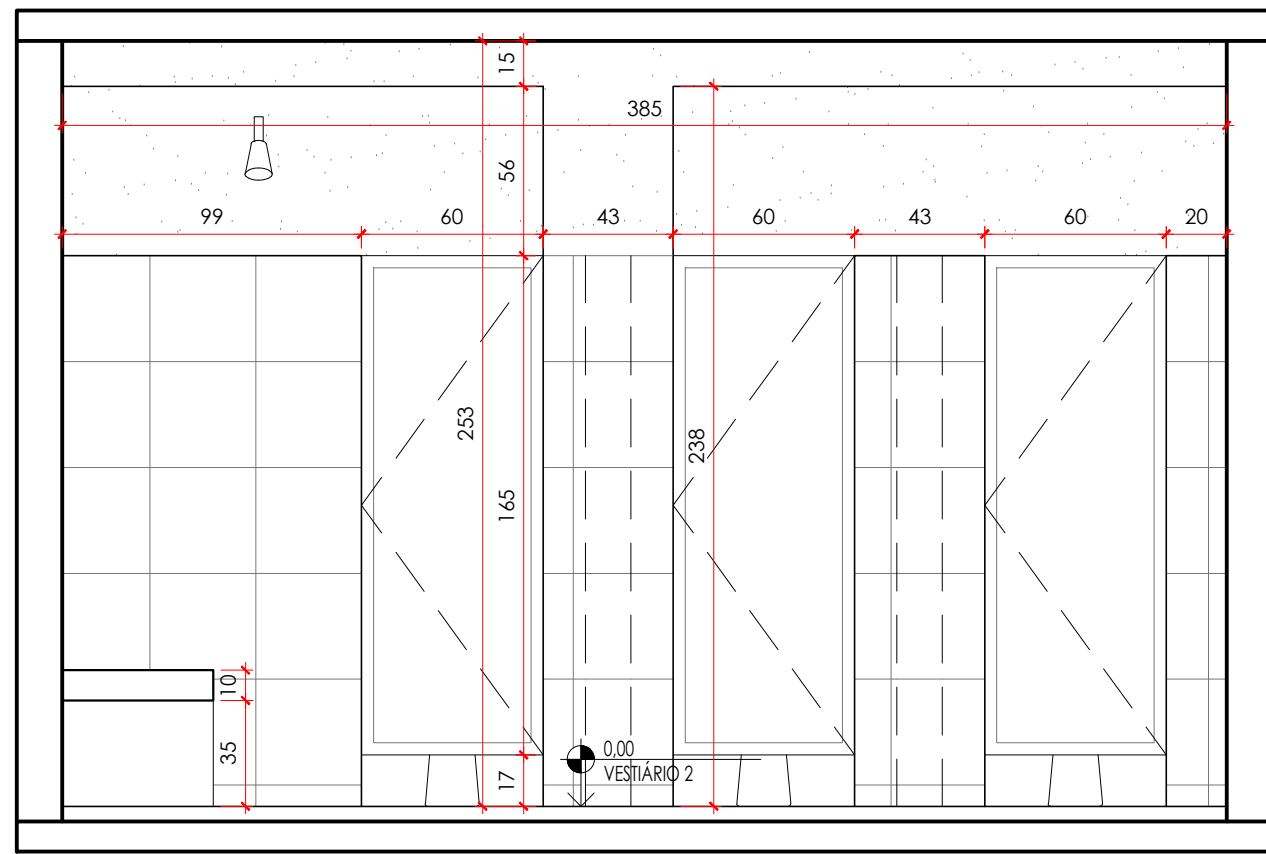

3 VISTA 02
ESCALA 1/25

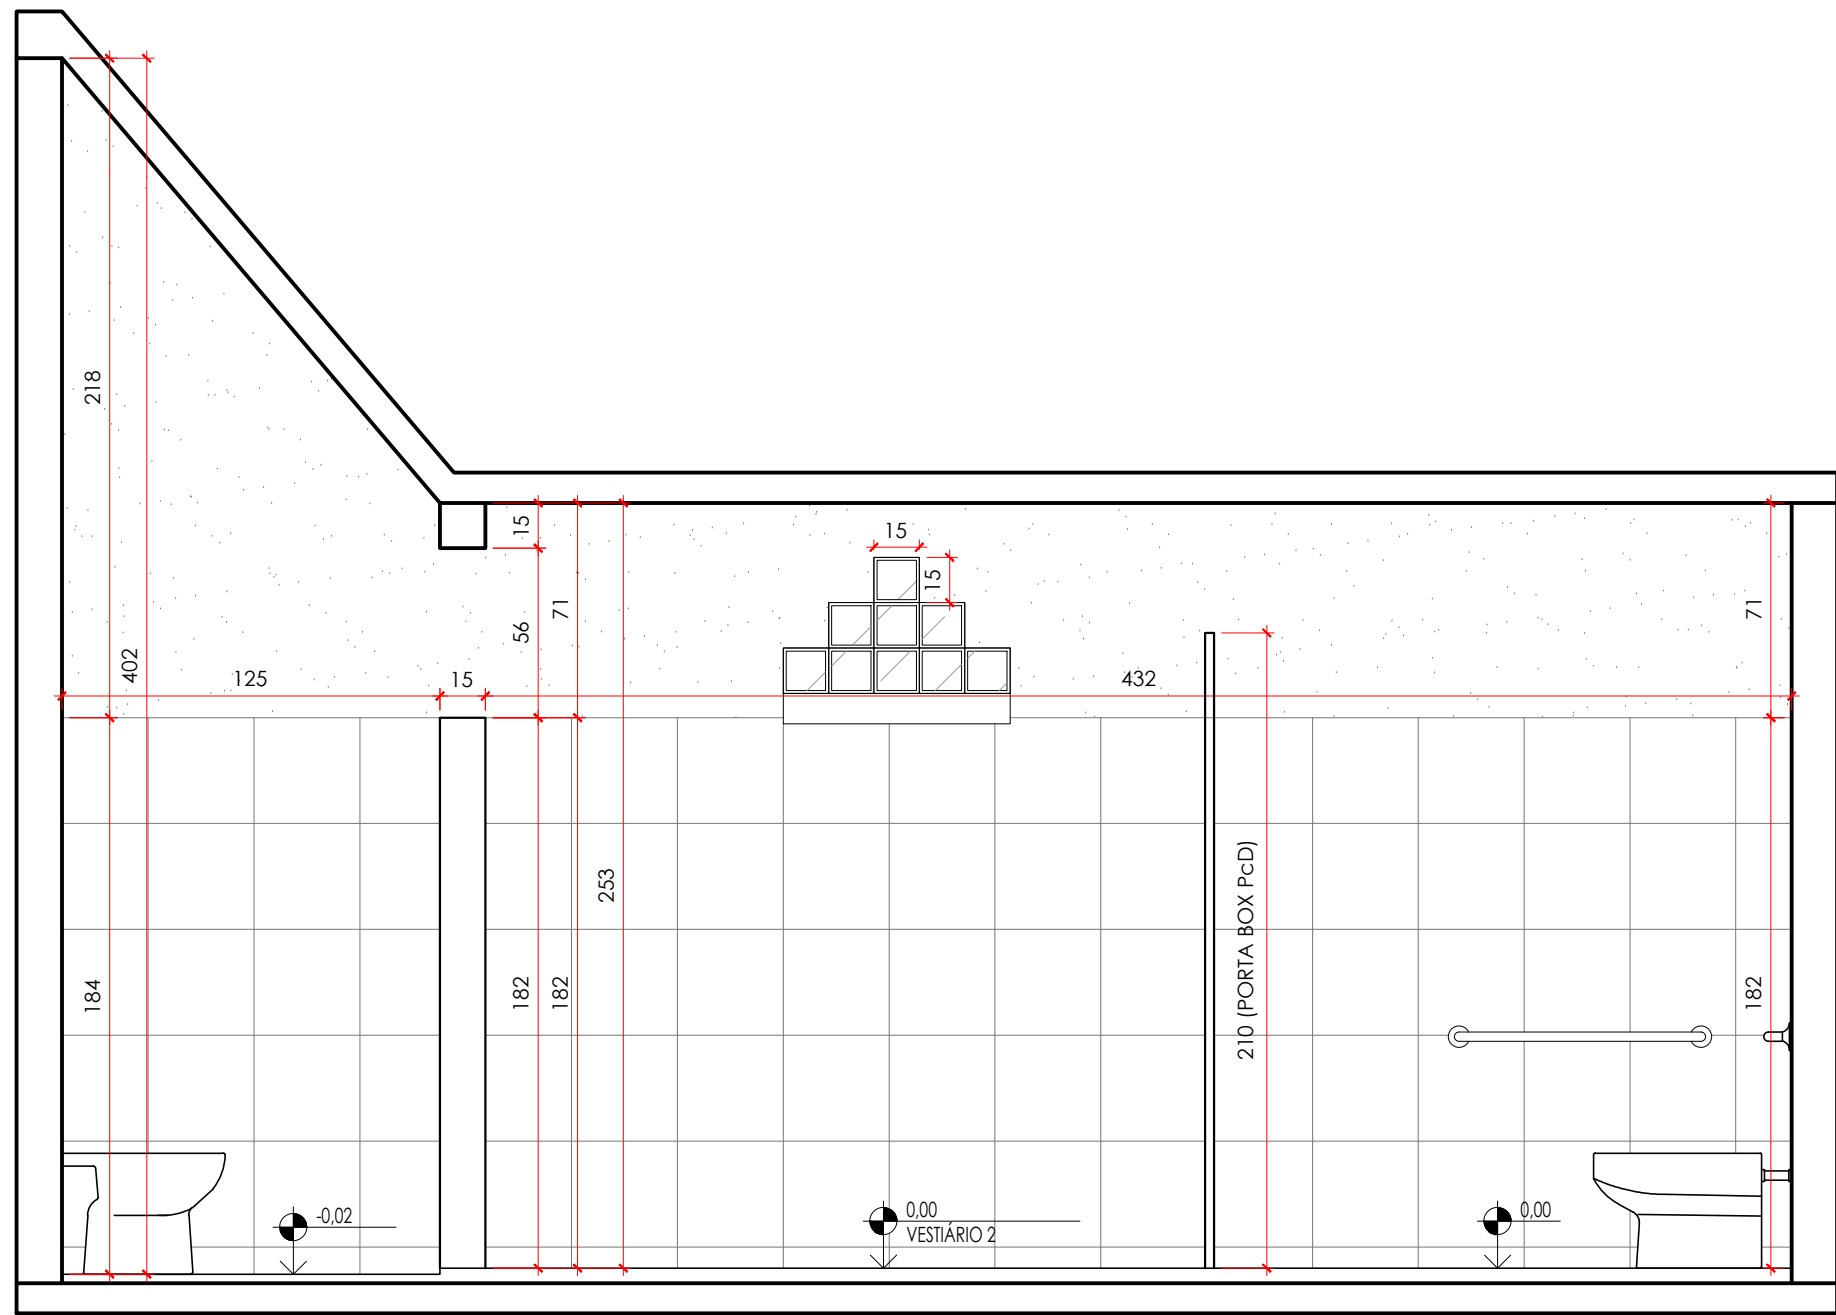

4 VISTA 03
ESCALA 1/25

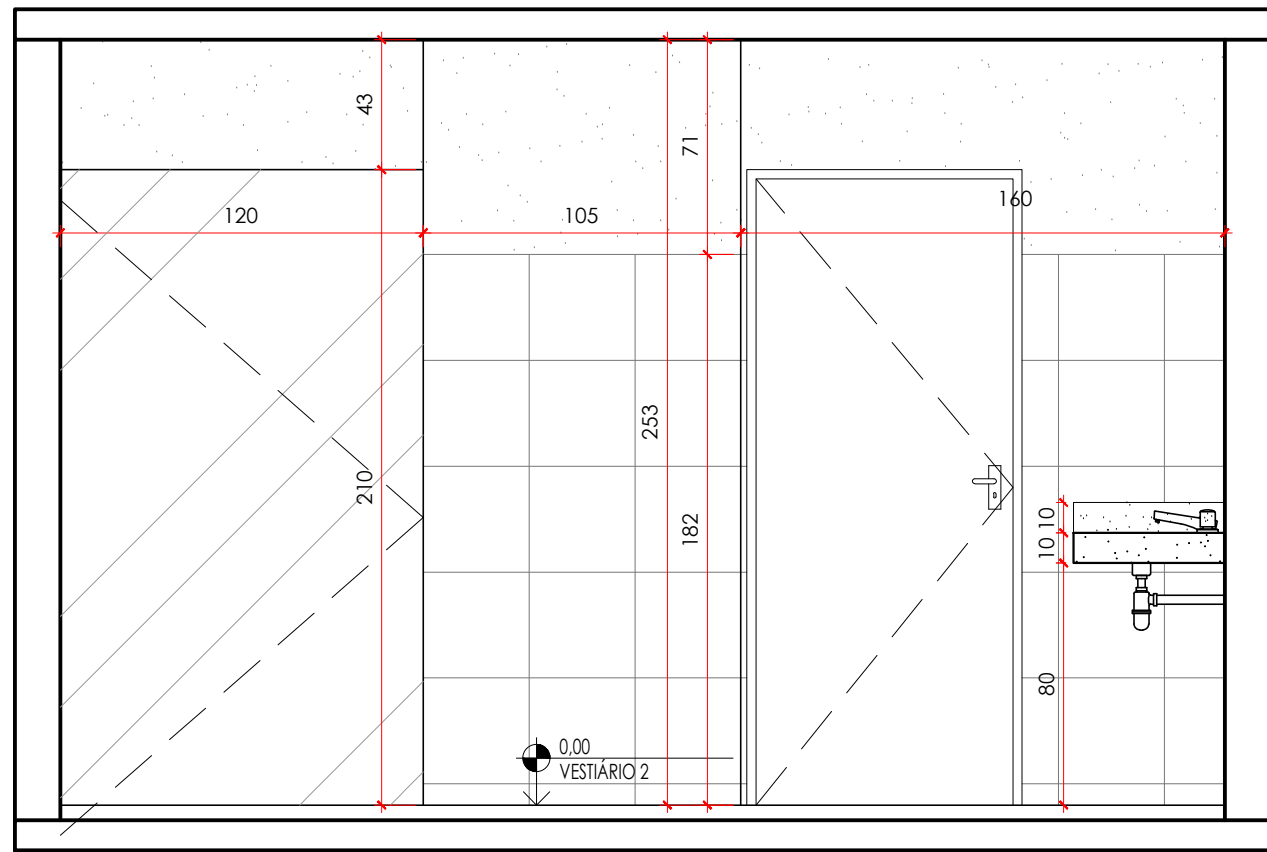

5 VISTA 04
ESCALA 1/25