




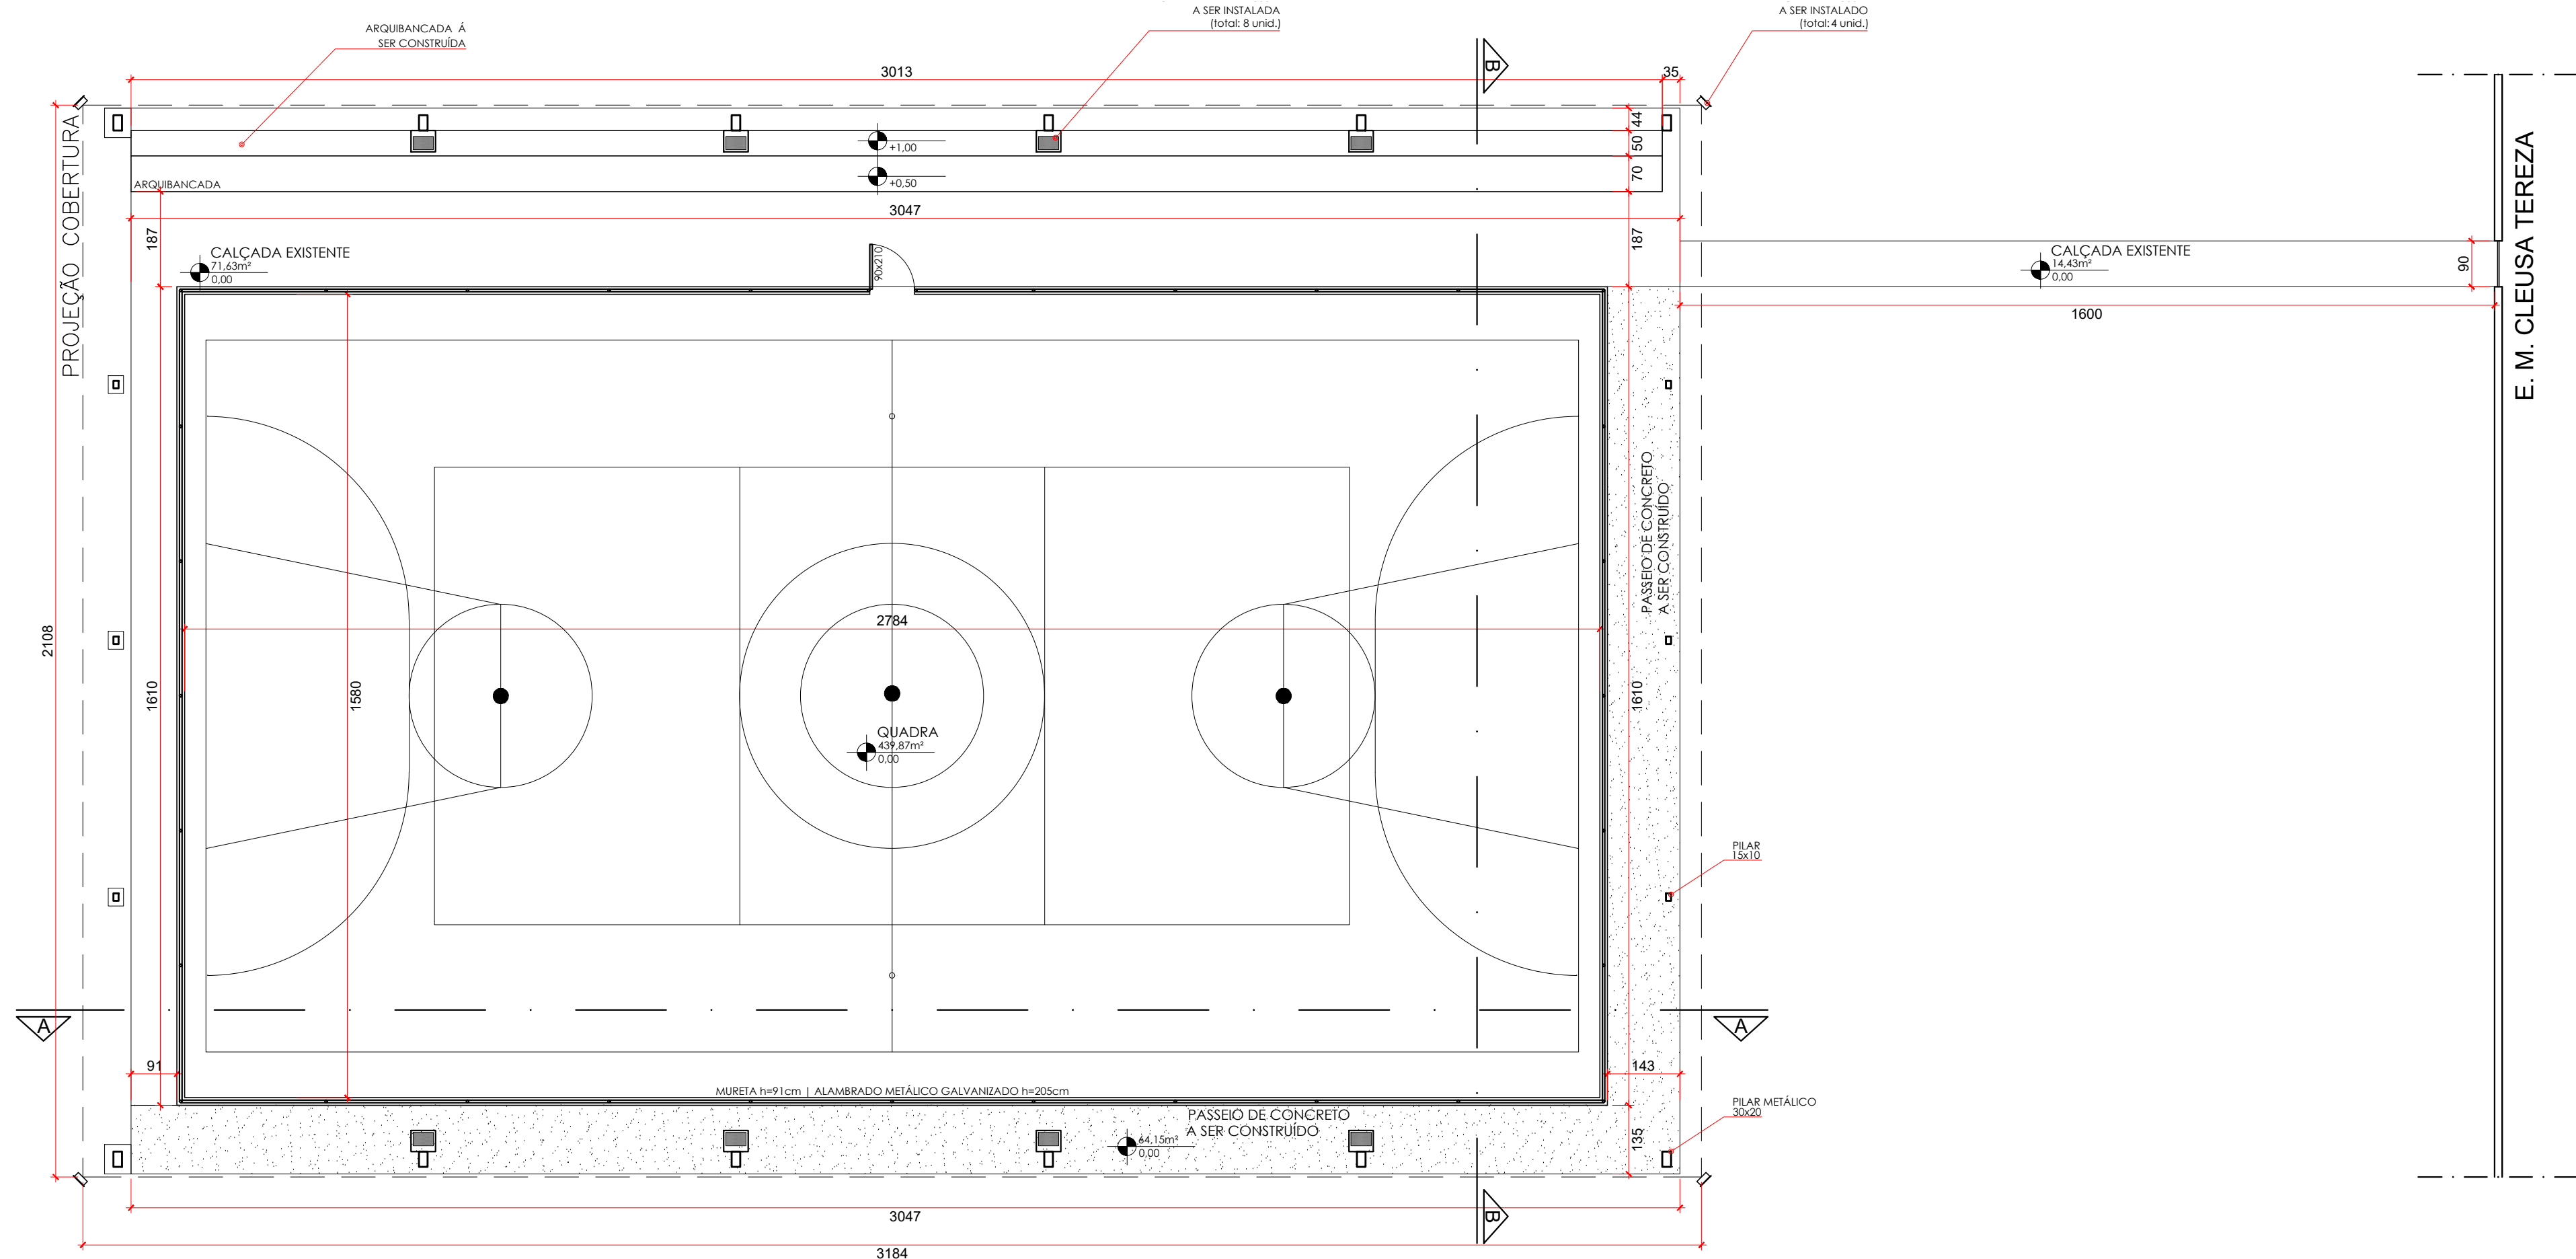


PLANTA QUADRA COBERTA - 439,87m²
Escala 1/100

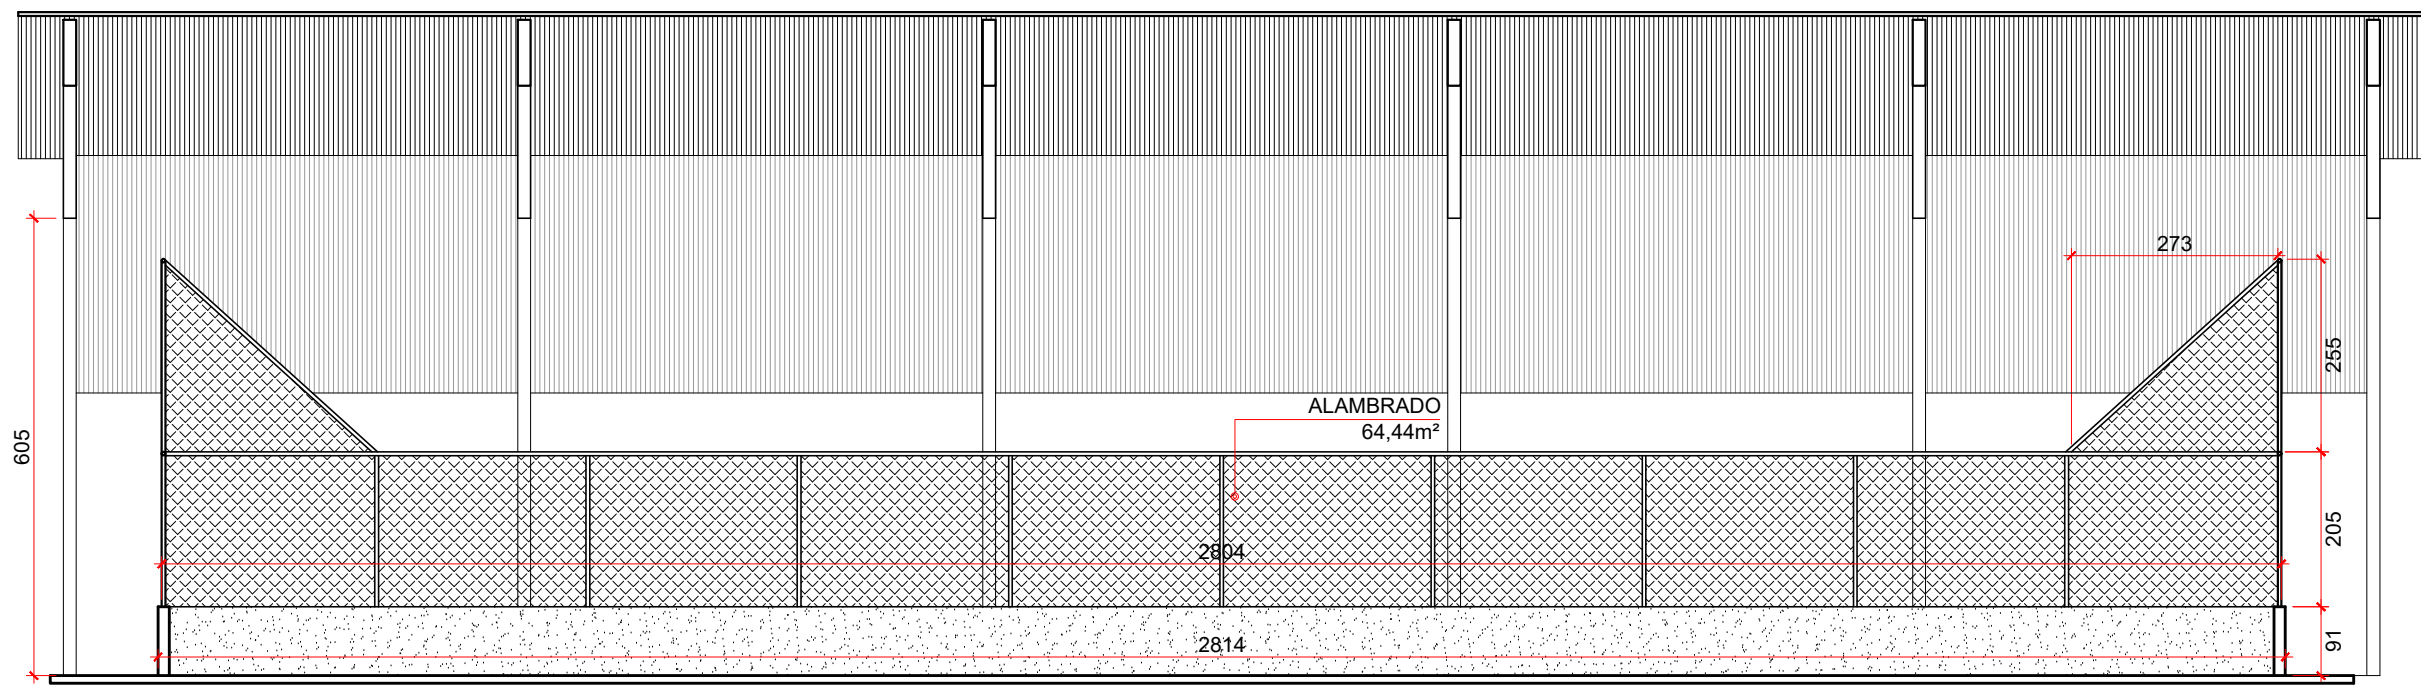


CORTE AA
Escala 1/100

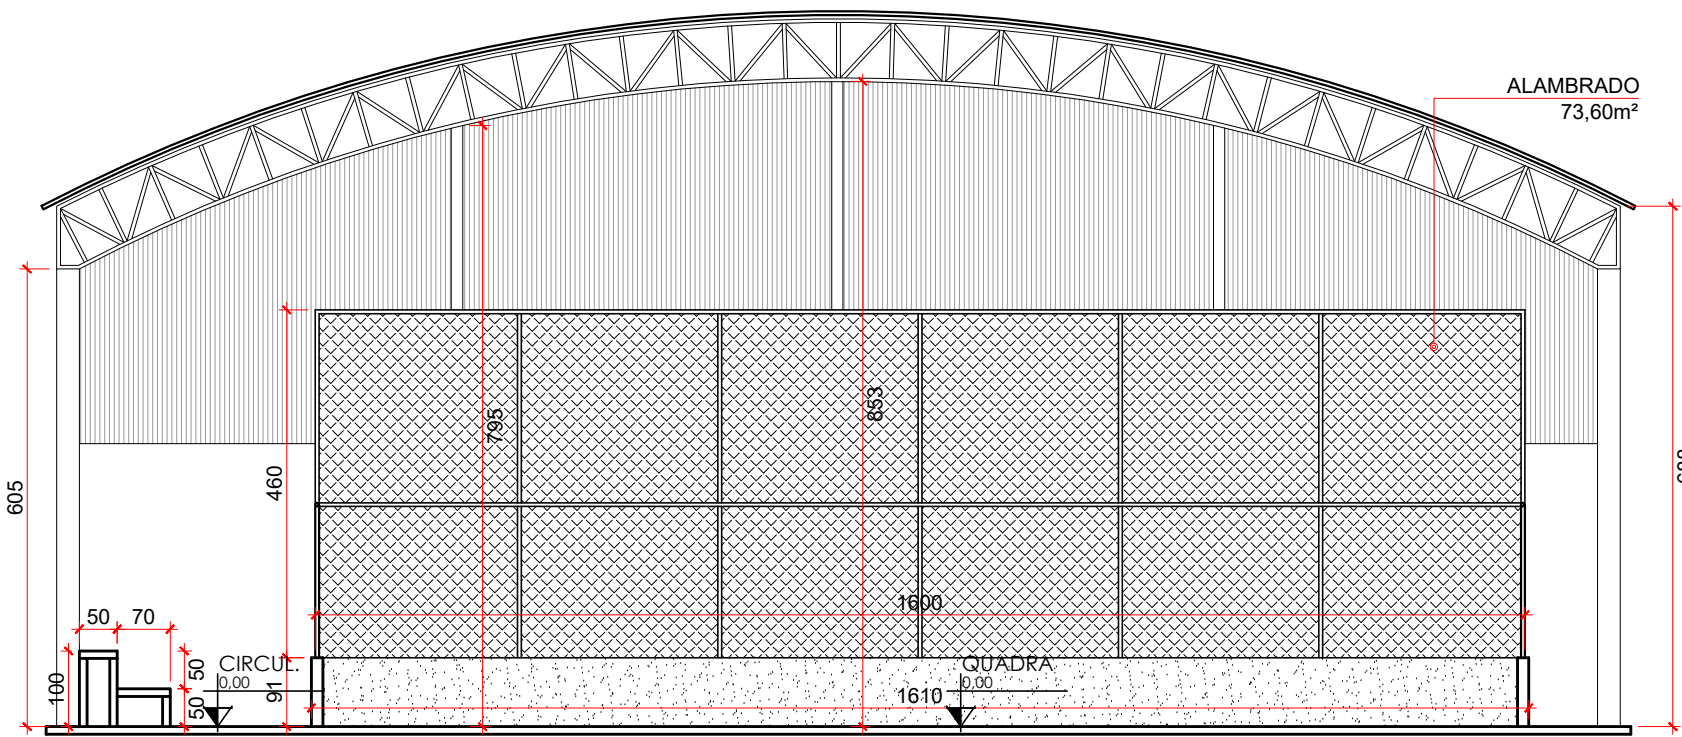


CORTE BB
Escala 1/100

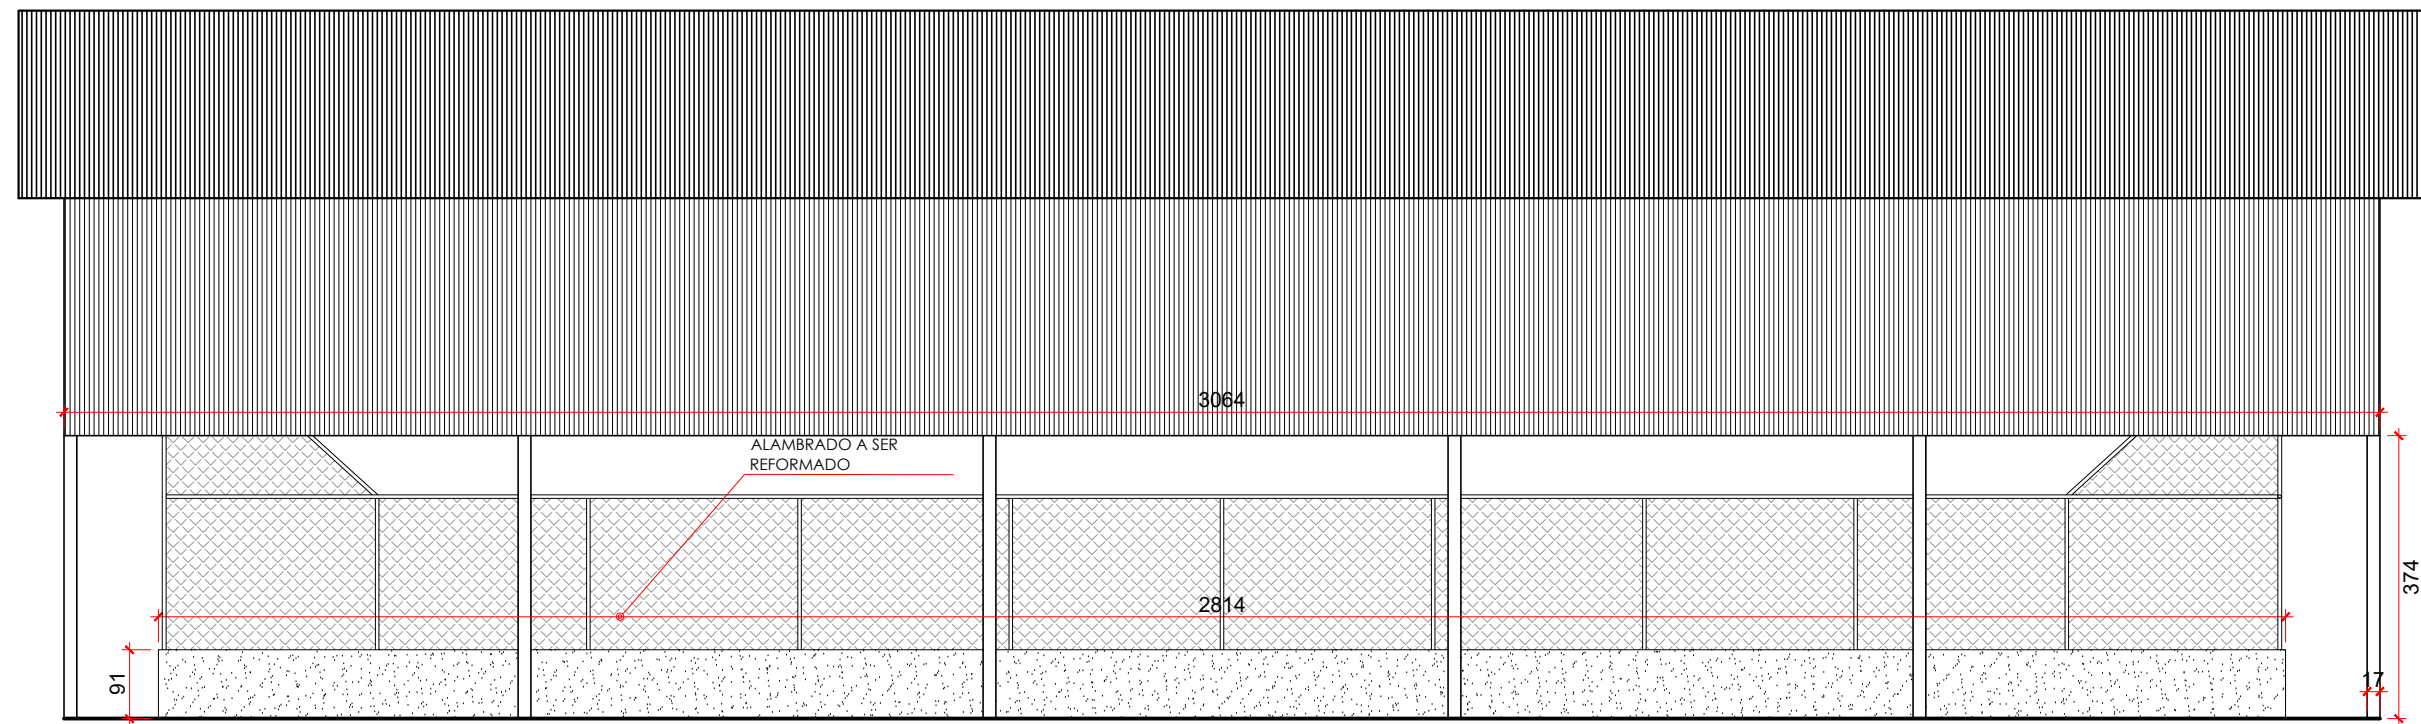


VISTA FRONTAL
Escala 1/100

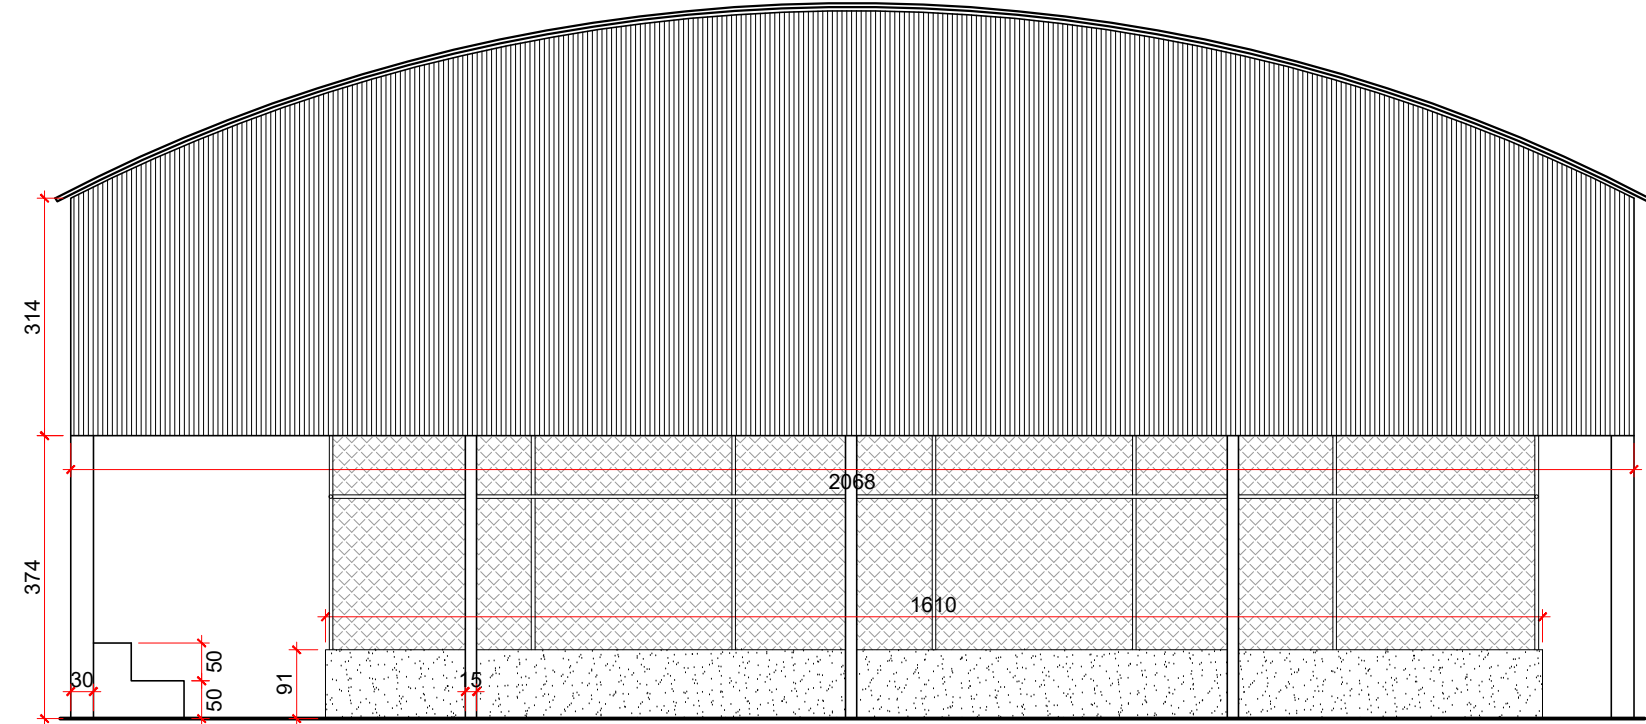


VISTA LAT. DIREITA
Escala 1/100

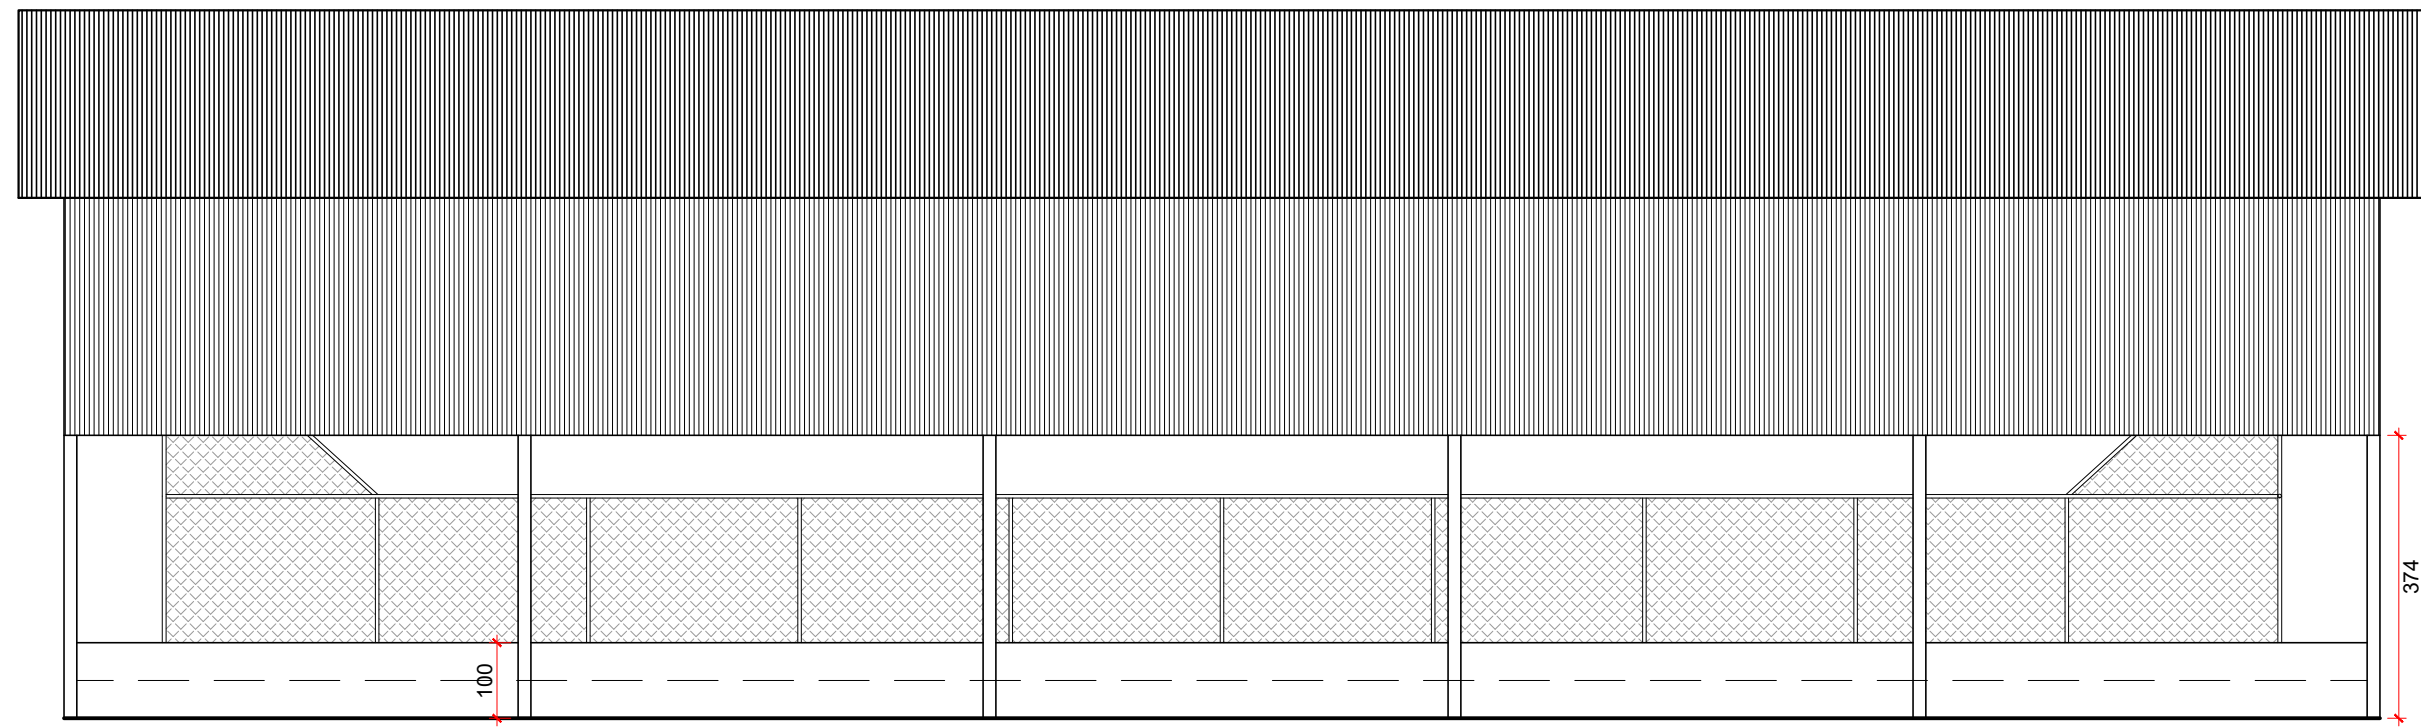


VISTA POSTERIOR
Escala 1/100

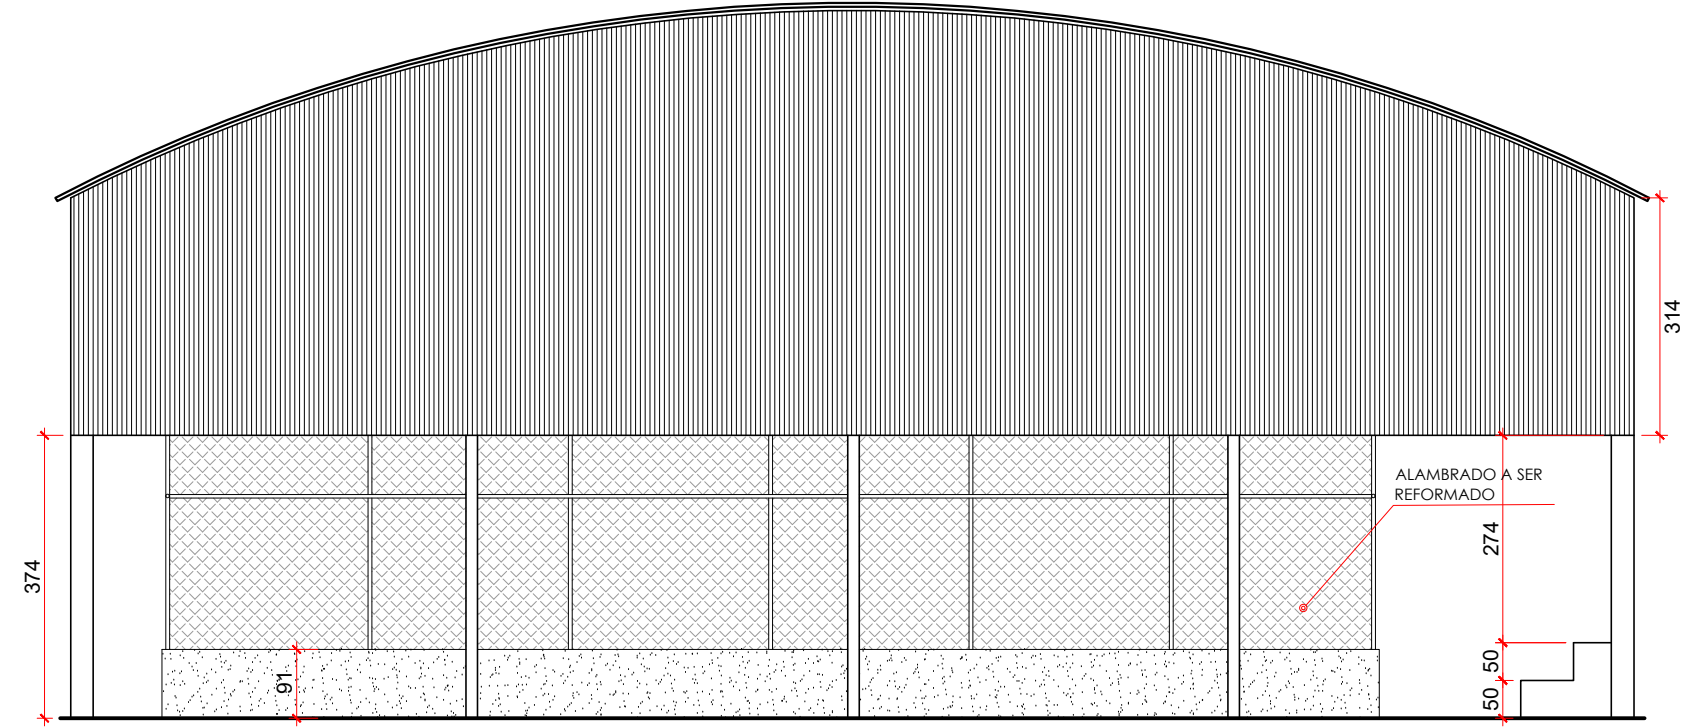

VISTA LAT. ESQUERDA
Escala 1/100



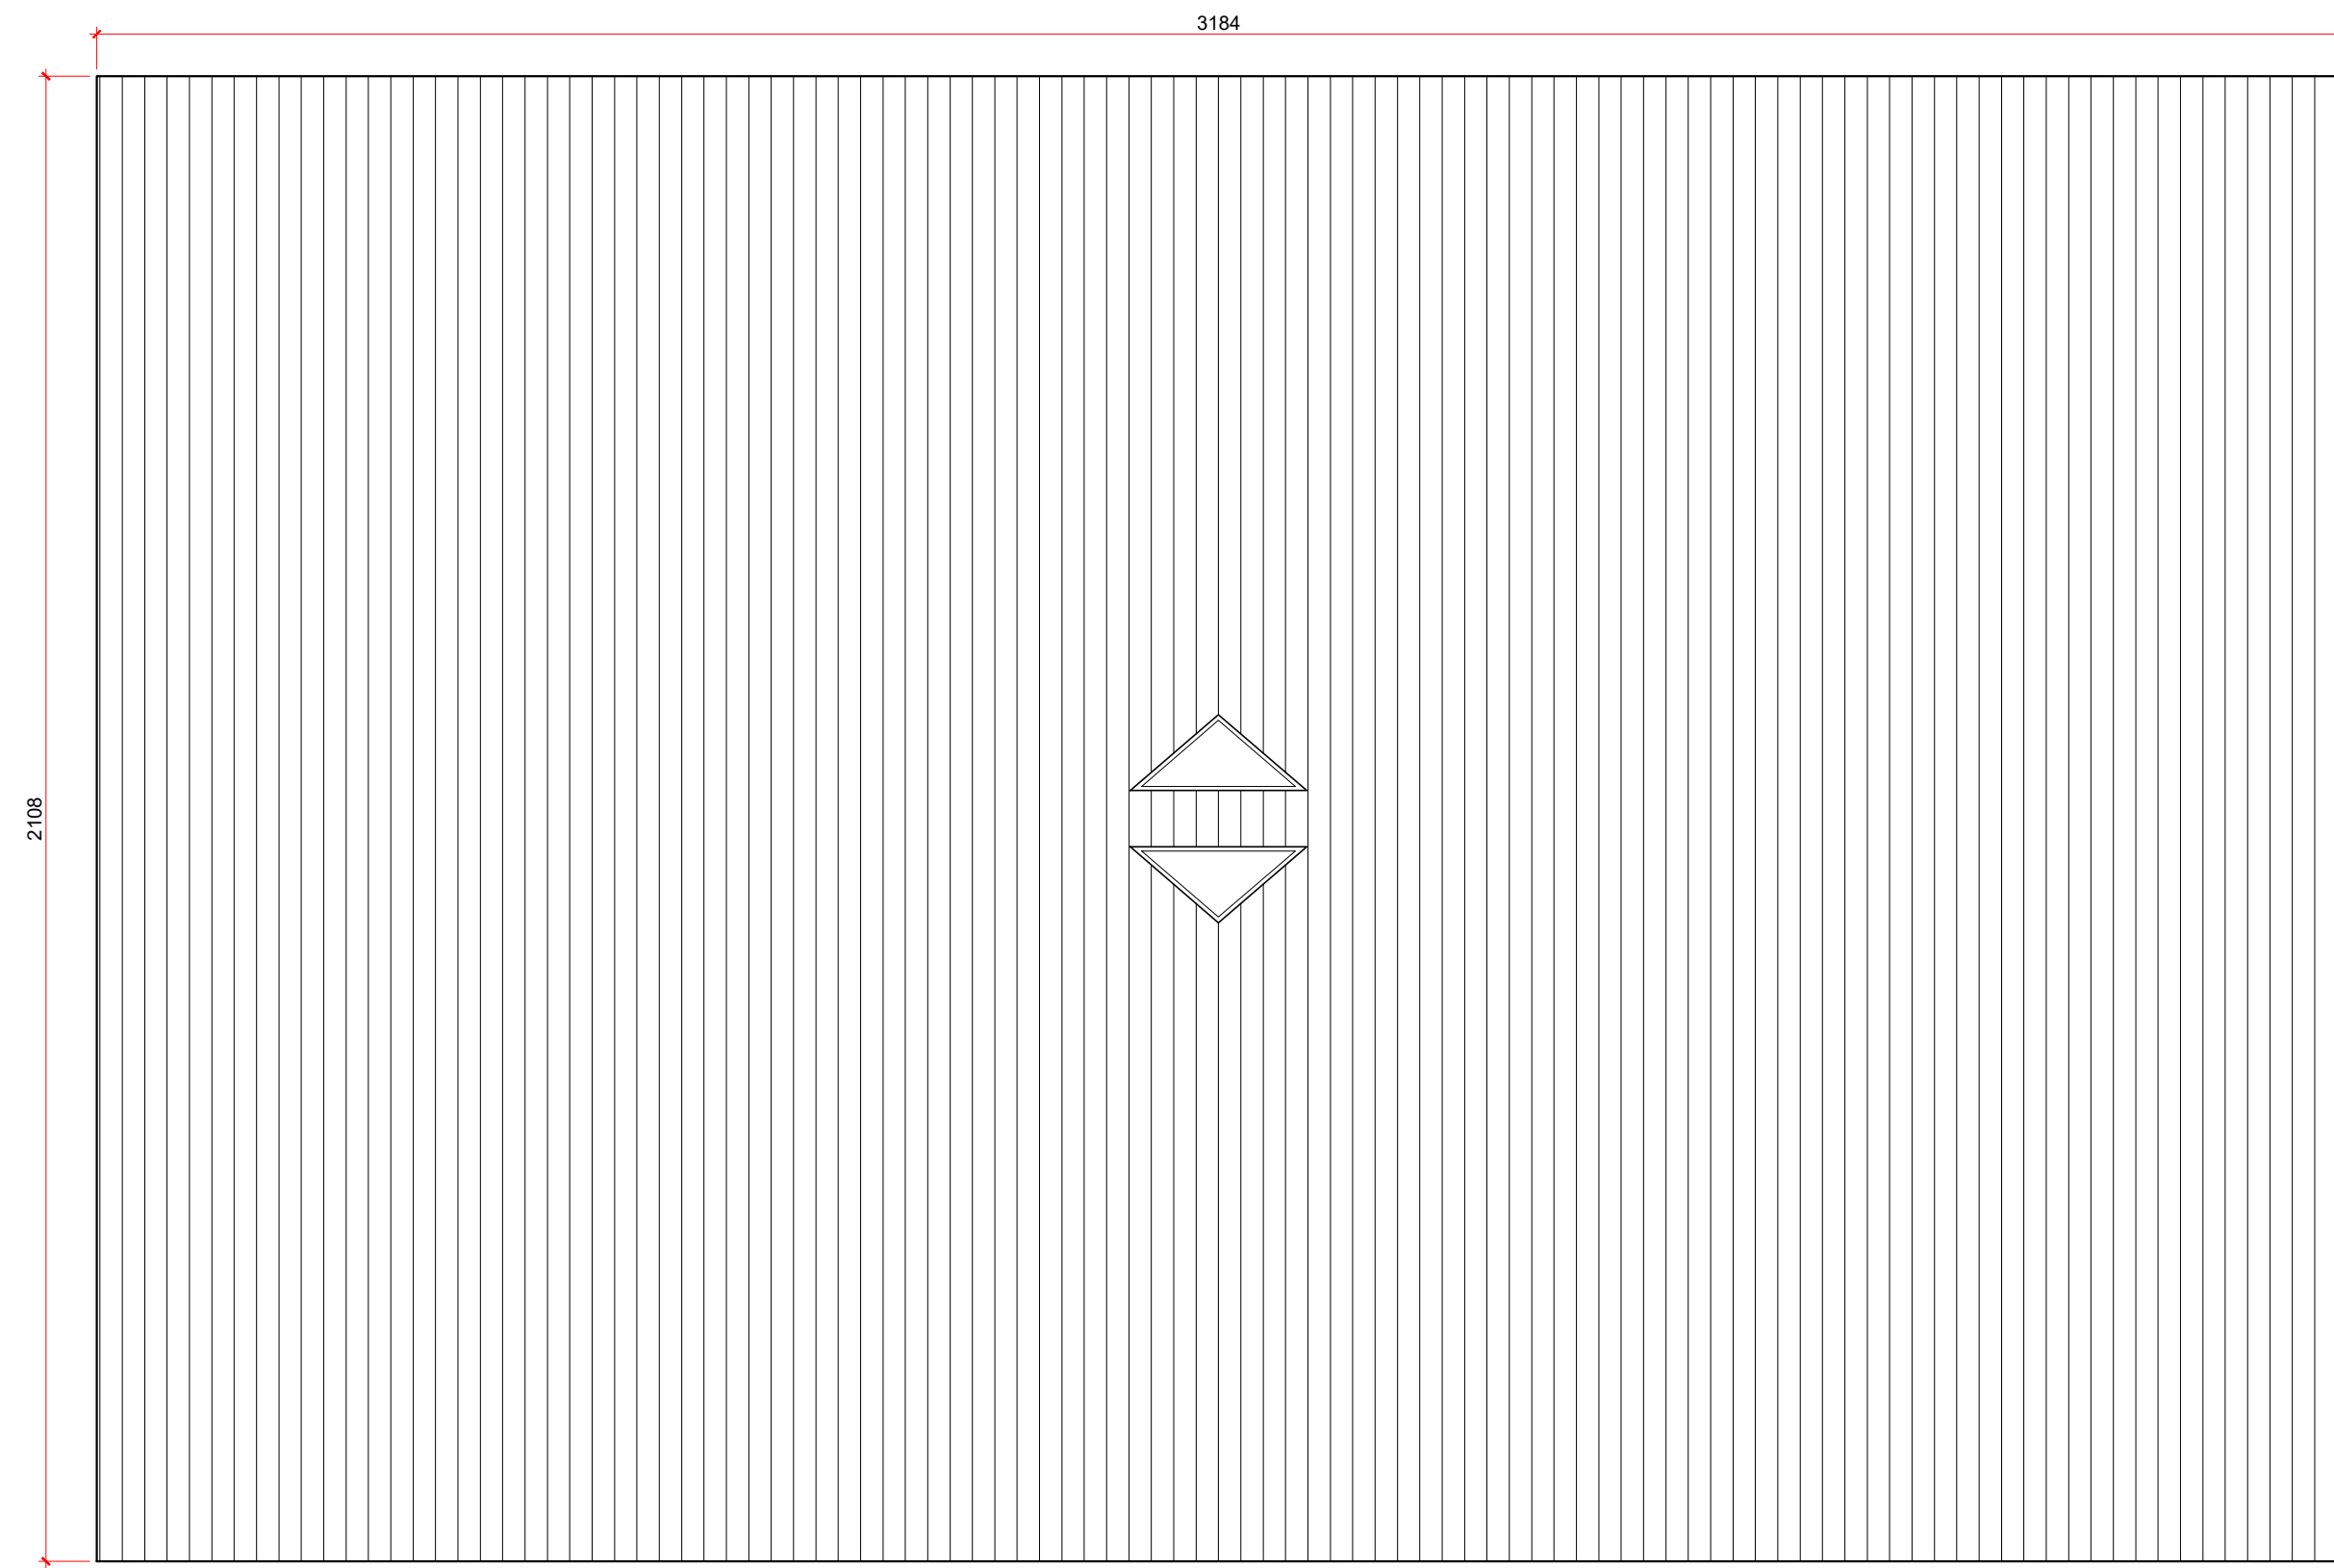


PLANTA DE COBERTURA
Escala 1/100

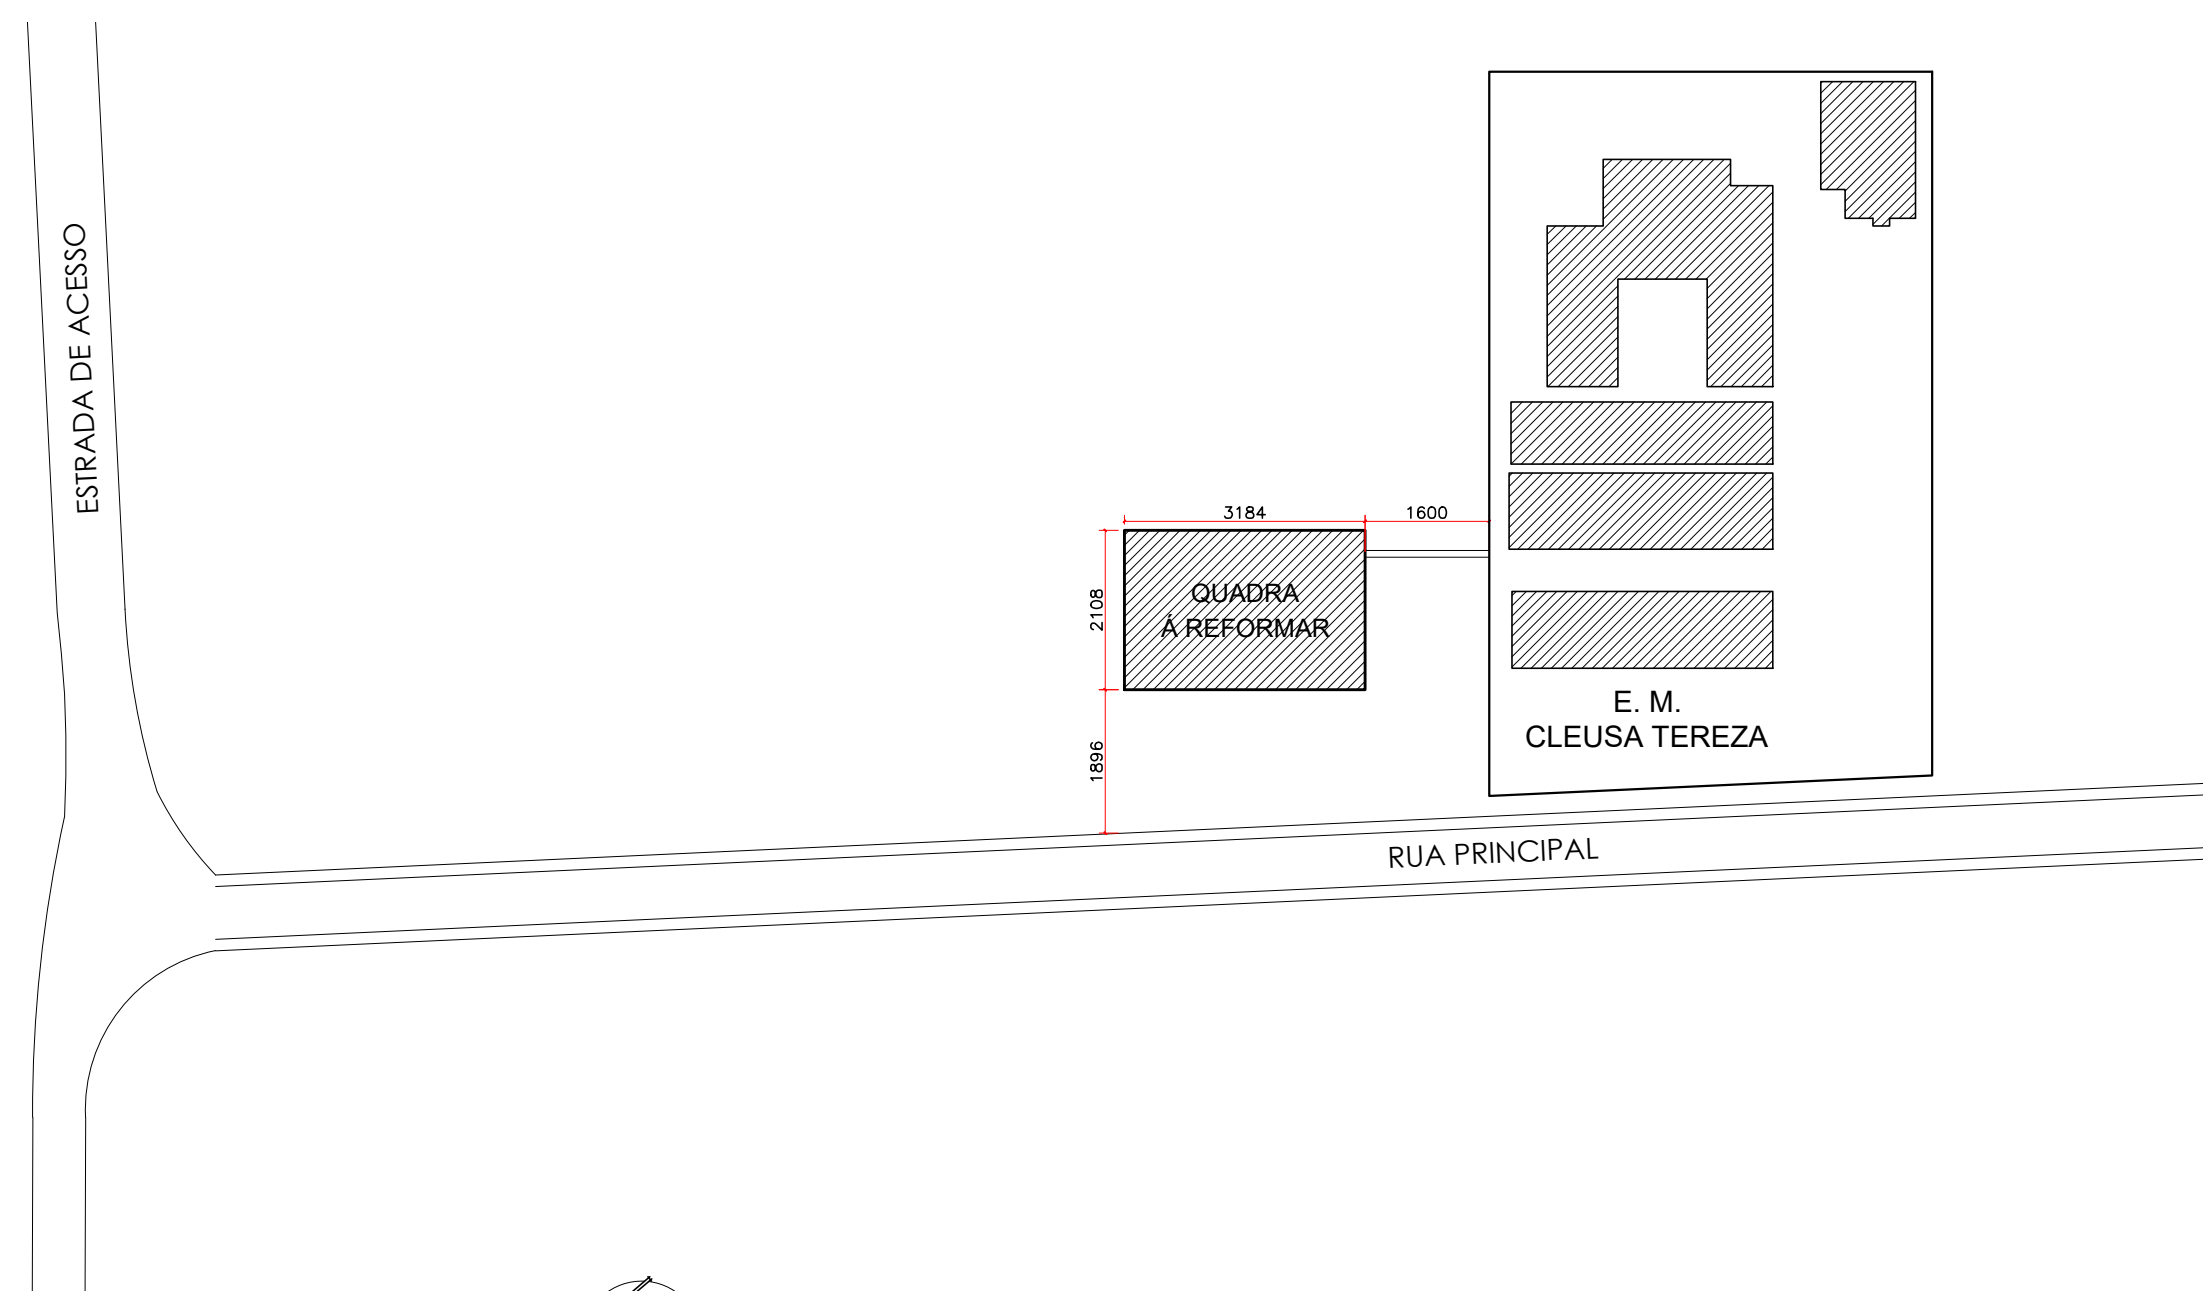

PLANTA DE SITUAÇÃO
Escala 1/100

DETALHES EQUIPAMENTOS ESPORTIVOS
S/ ESCALA

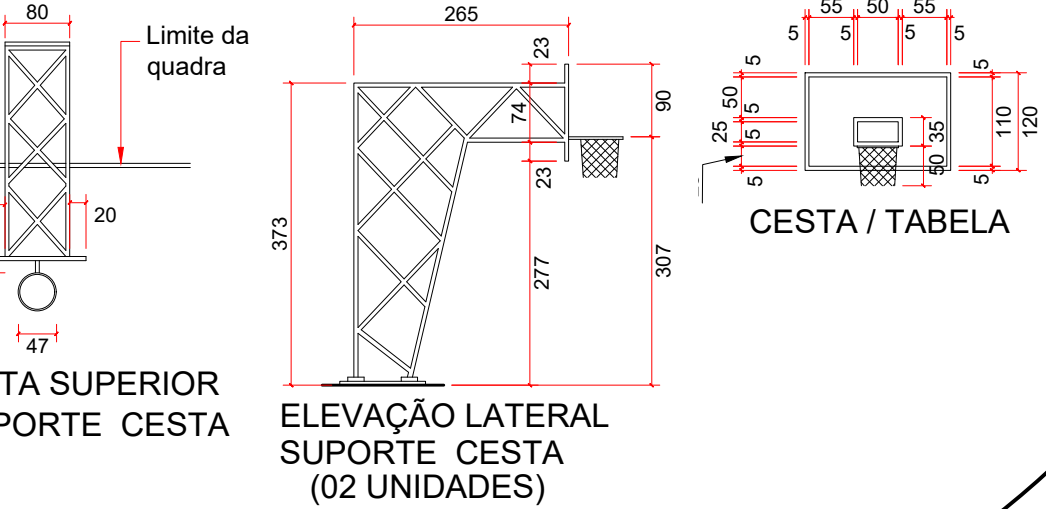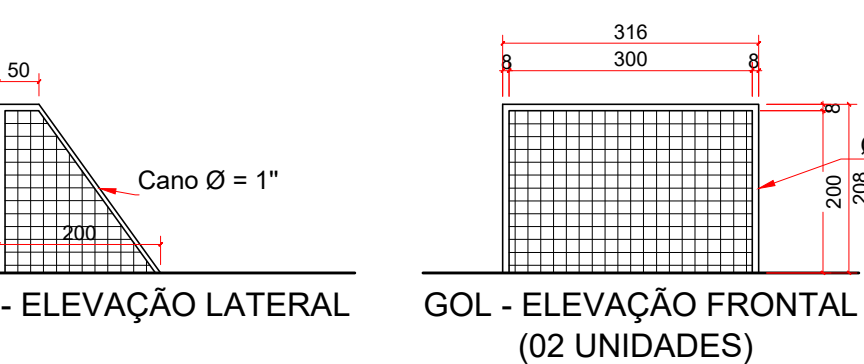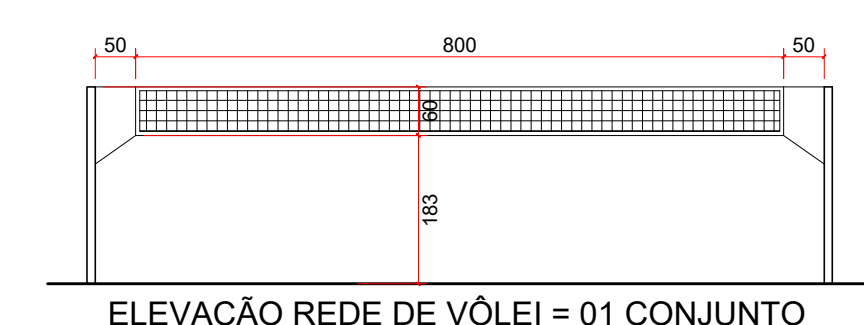

Prefeitura Municipal de João Pinheiro
Departamento de Engenharia e Arquitetura
CNP 36775599 - TEL 031 3611 5811 - FAX 031 3611 5078
PRAÇA CORONEL HERMOGENES 60, CENTRO, JOÃO PINHEIRO - MG
ADM: 2025/2028

PROJETO ARQUITETÔNICO
OBRA: REFORMA DA QUADRA POLIESPORTIVA DA
ESCOLA MUNICIPAL PROFESSORA CLEUSA TEREZA
ANDRADE, COMUNIDADE DE FRUTA D'ANTAS

FREDERICO DOMES DE SÁ
ENR. CIVIL / CREA-MG: 91.199/3
R. PROJETO/ELABORAÇÃO

CLAUDION CARDOZO
PREFEITO MUNICIPAL
JOÃO PINHEIRO - MG

VINÍCIUS AUGUSTO GRADIM
ENR. CIVIL / CREA-MG: 188.237/3
R. PROJEÇÃO/REVISÃO

NOME DO ESTABELECIMENTO	E. M. CLEUSA TEREZA	ART. PROJETO/ORÇAMENTO	MG20254526585
ENDEREÇO	RUA PRINCIPAL, Nº 20 - FRUTA D'ANTAS	ART. FISCALIZAÇÃO	MG20254526708
COORDENADAS GEOGRÁFICAS	LATITUDE: 17°23'17"S - LONGITUDE: 46°08'40"W	ÁREA TOTAL QUADRA FRUTA D'ANTAS	439,87m²

CONTEÚDO DA FOLHA	USO	ESCALA	FOLHA
Planta Quadra	Vista Frontal	PÚBLICO	INDICADA
Corte AA	Vista Lat. Direita	DATA	REVISADO
Corte BB	Vista Posterior	DEZEMBRO/2025	01
Planta de Cobertura	Vista Lat. Esquerda	DESENHO	
Planta de Situação		LEANDRA GERMANO	