



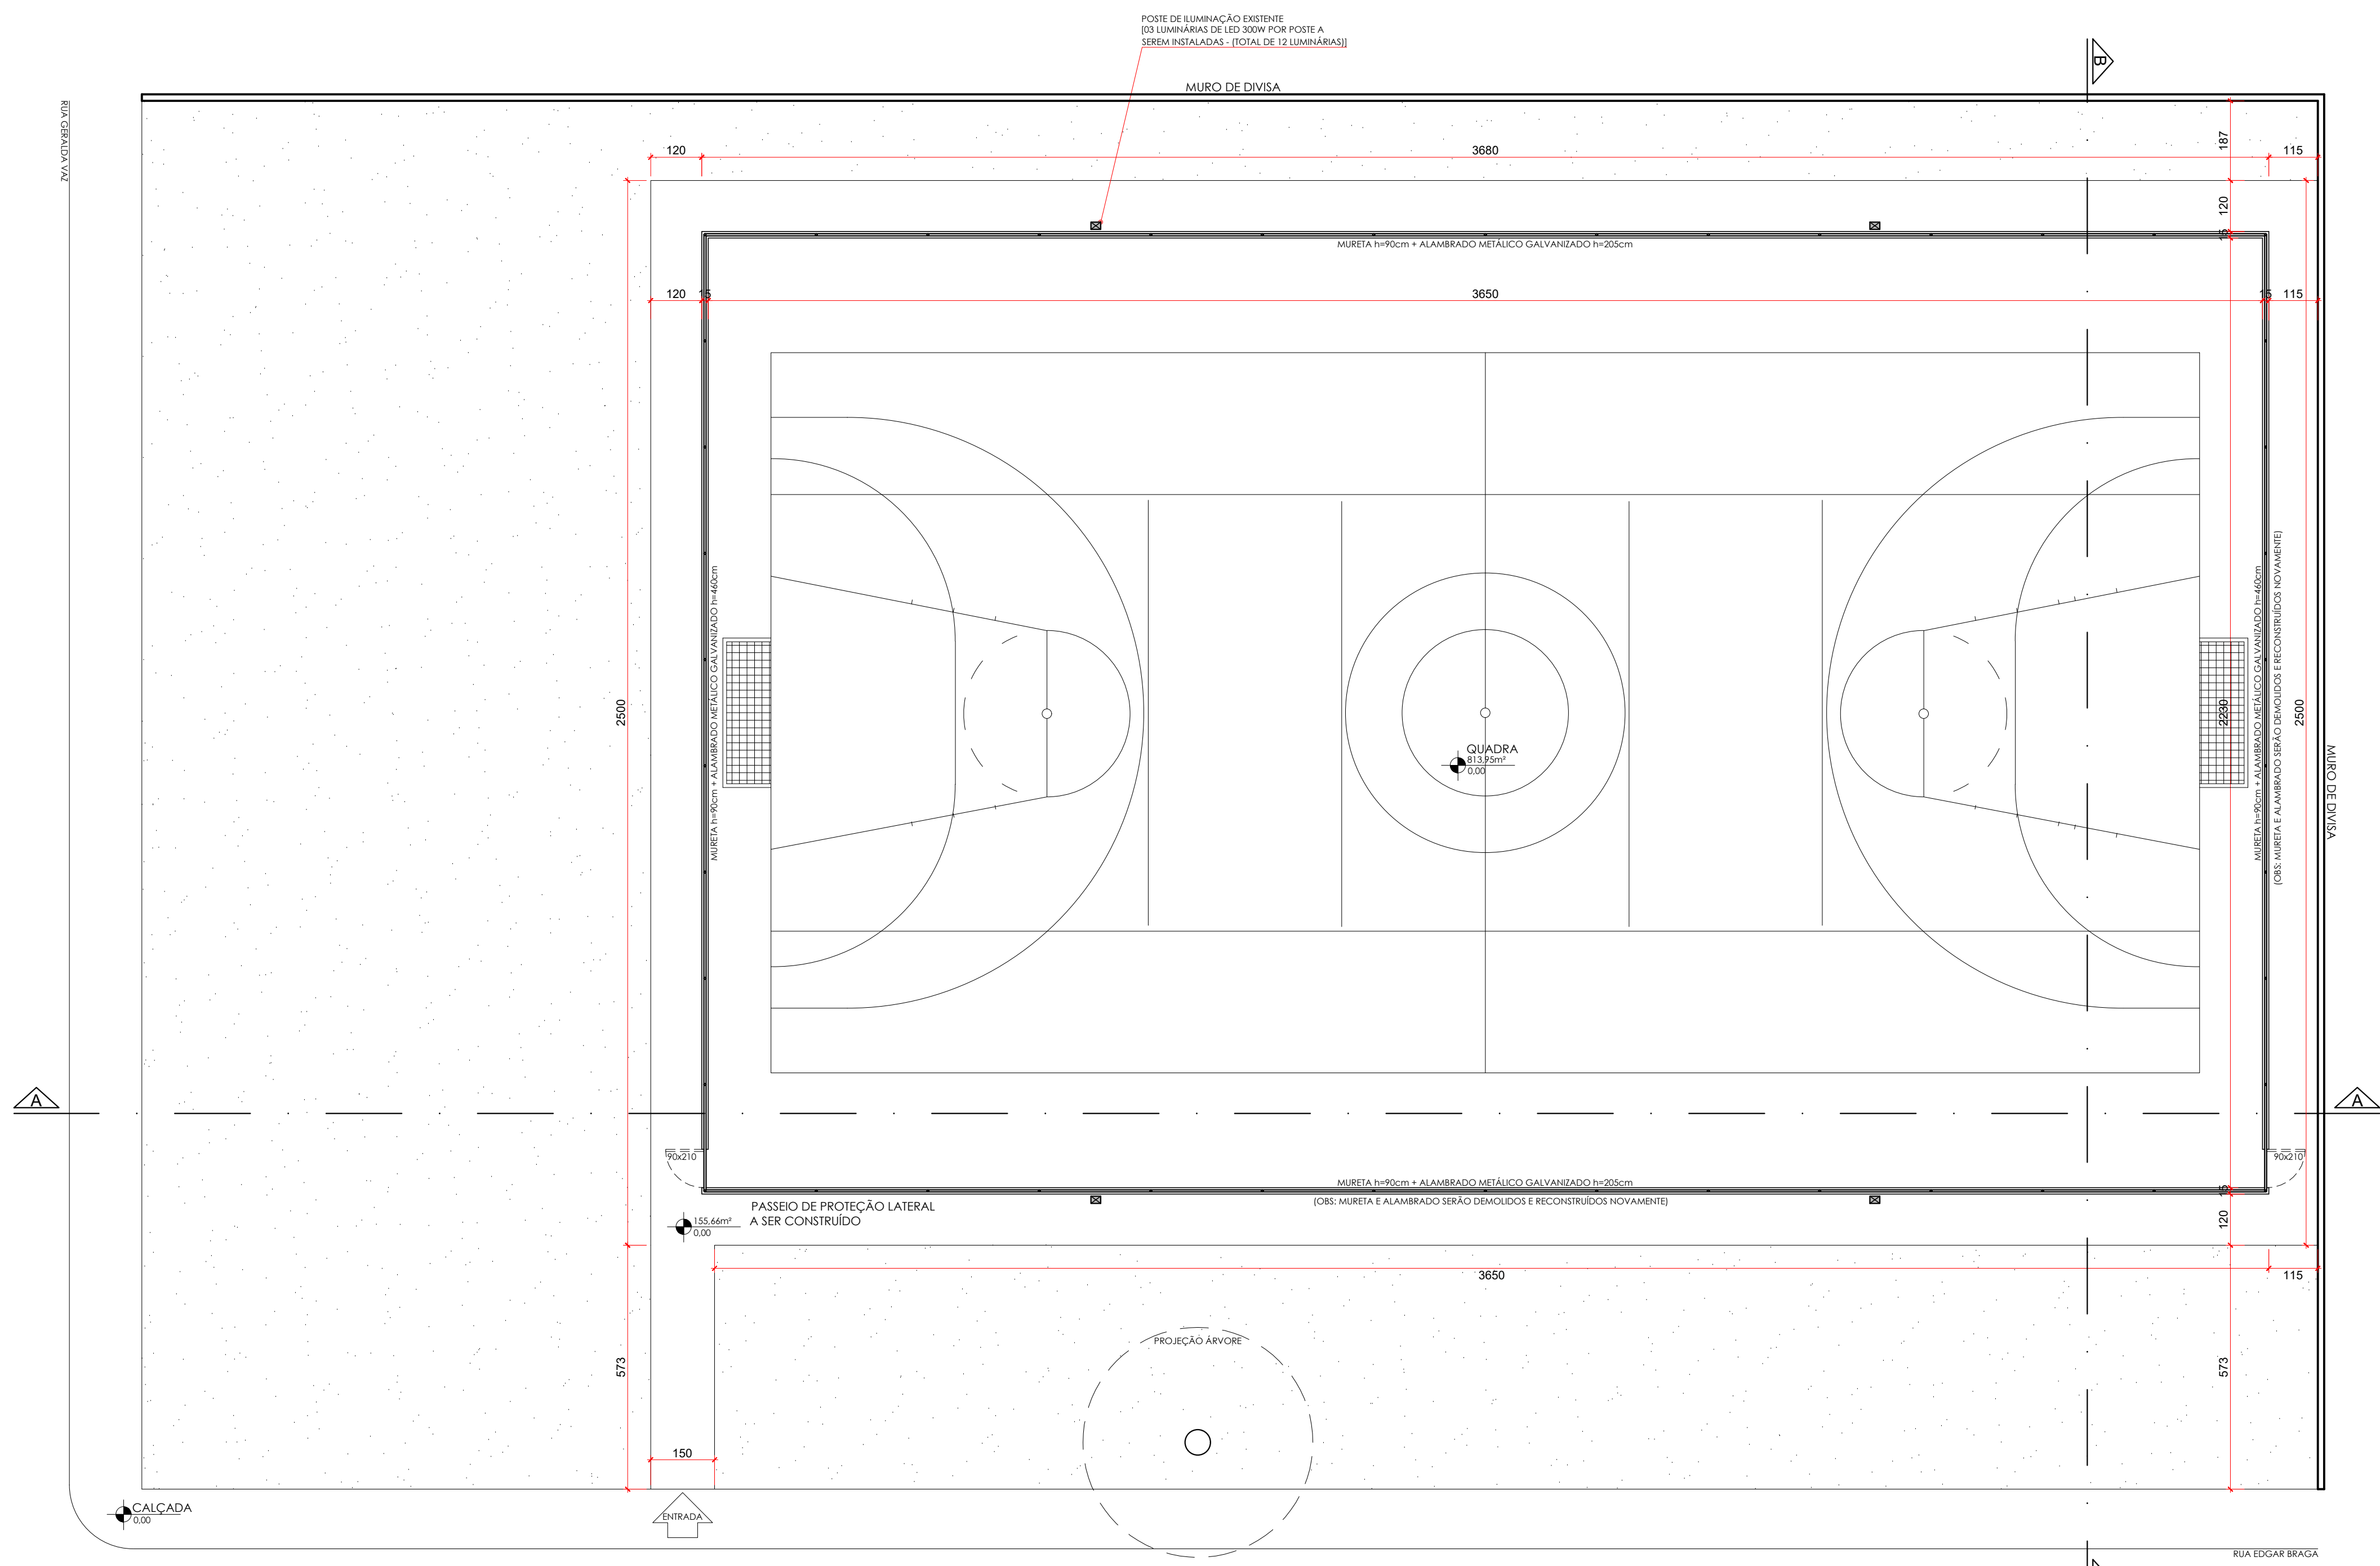


PLANTA QUADRA DESCOBERTA - 813,95m²

Escala 1/100

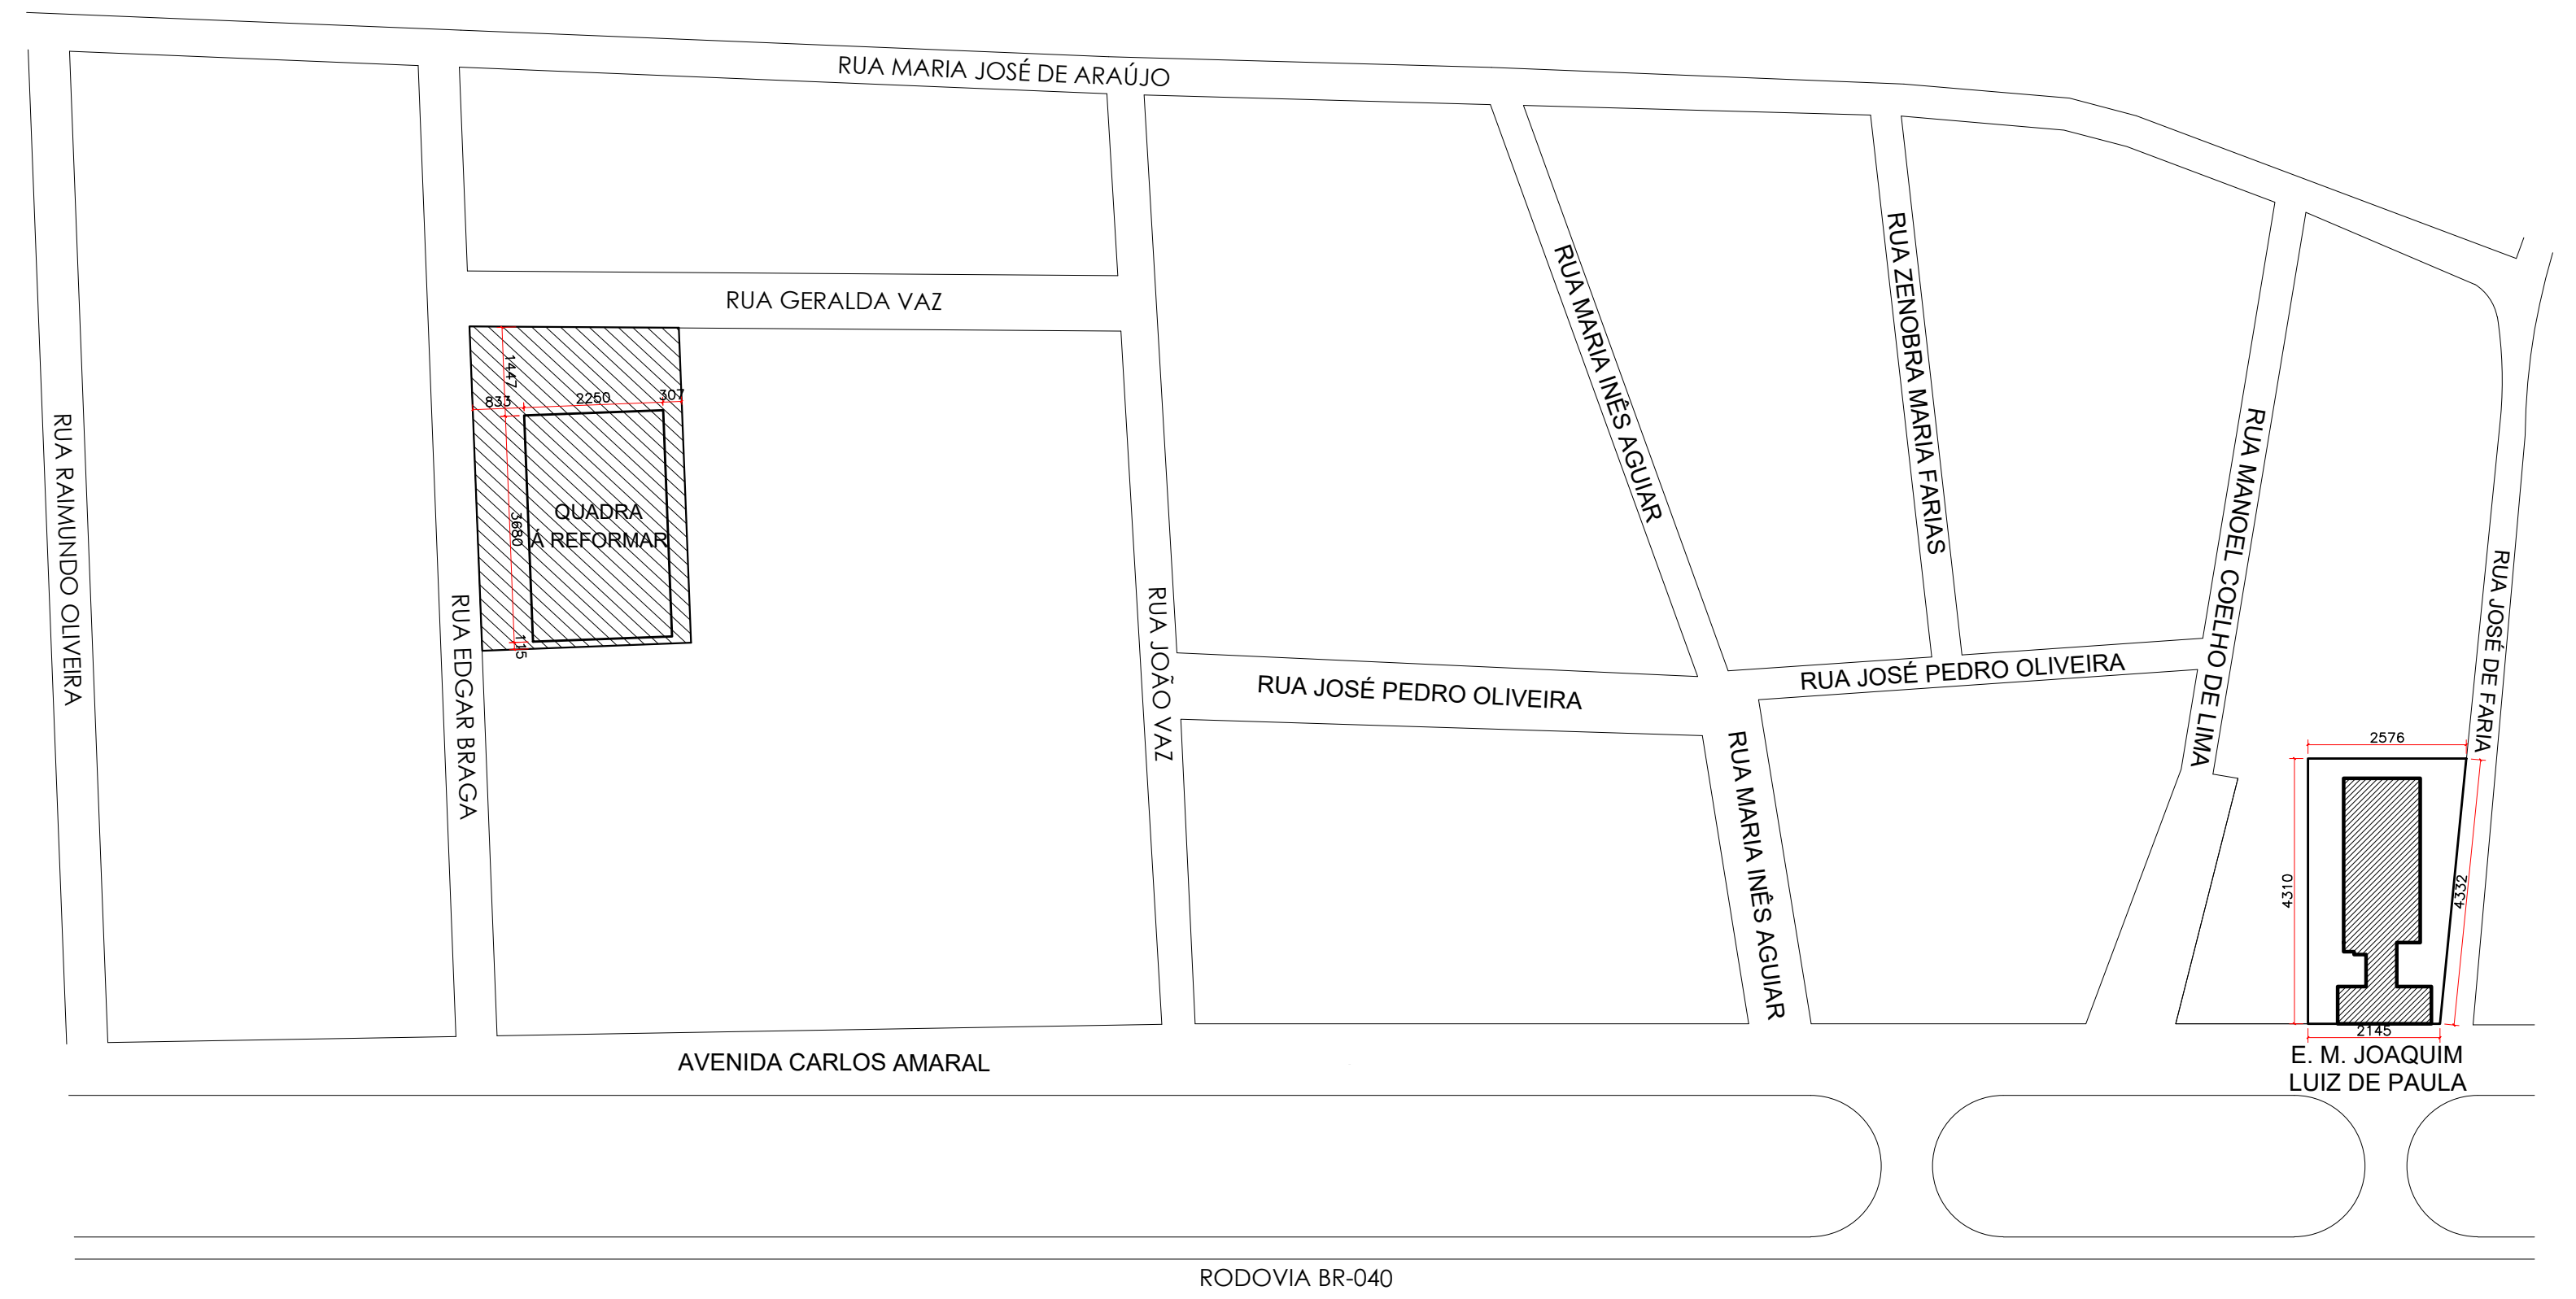


PLANTA DE SITUAÇÃO

Escala 1/100

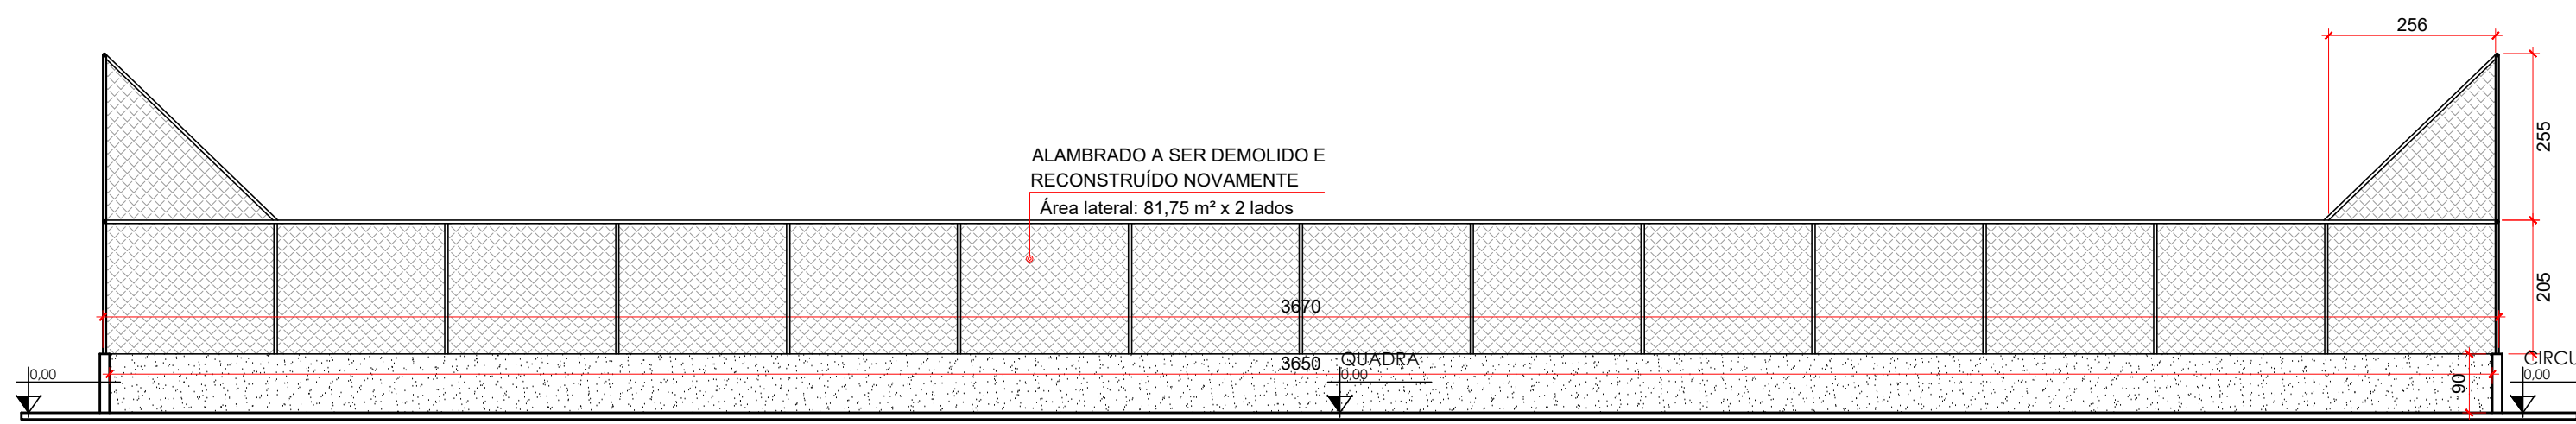


CORTE AA

Escala 1/100

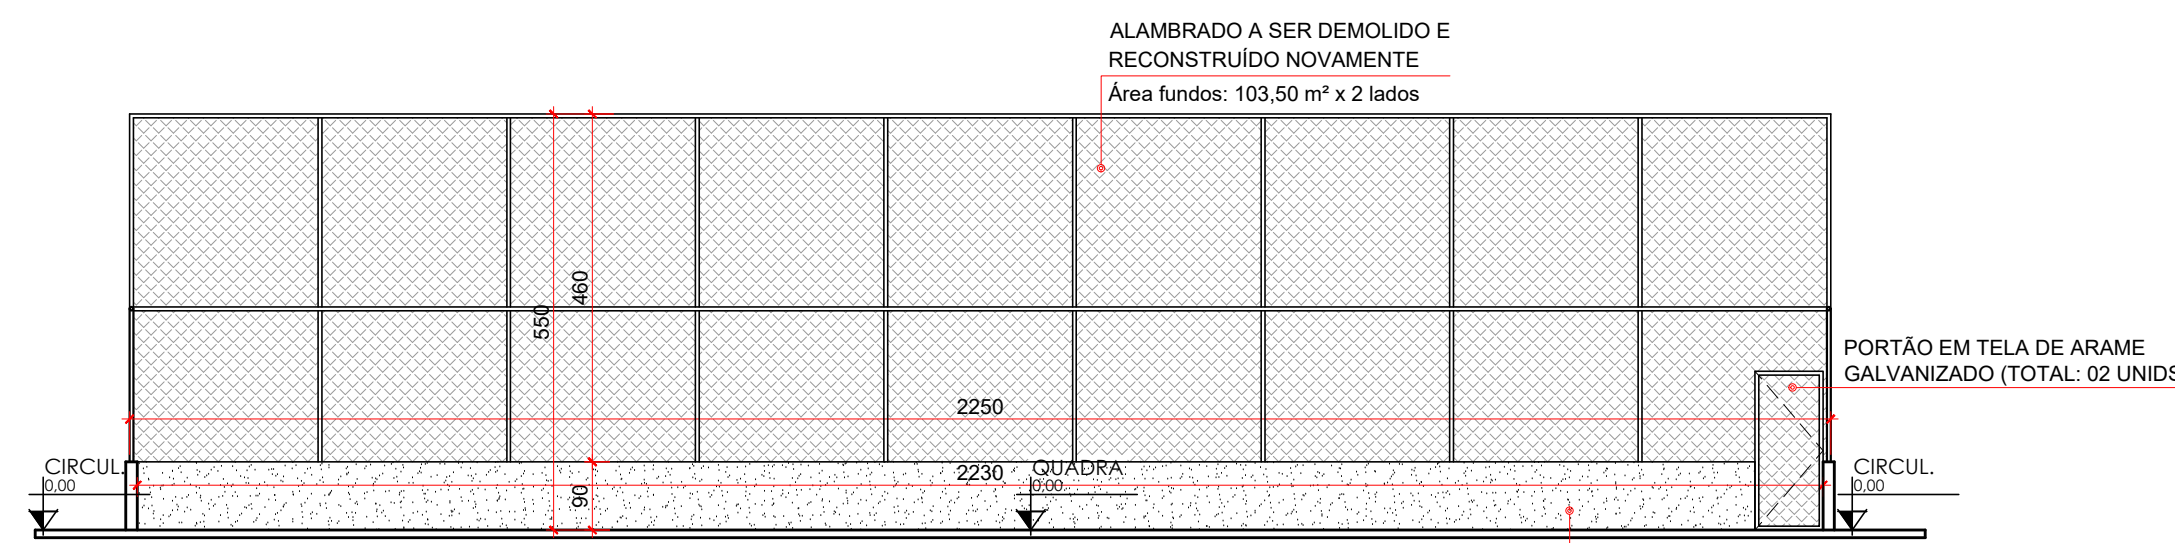


CORTE BB

Escala 1/100

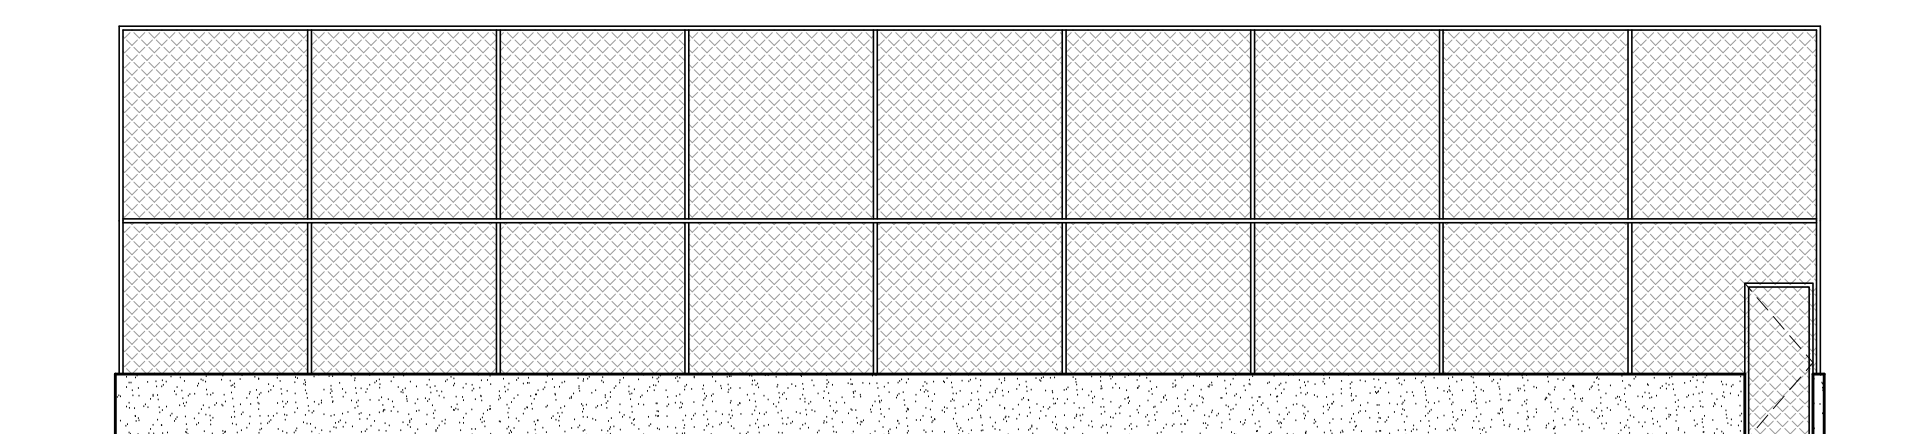



VISTA LAT. DIREITA / LAT. ESQUERDA

Escala 1/100

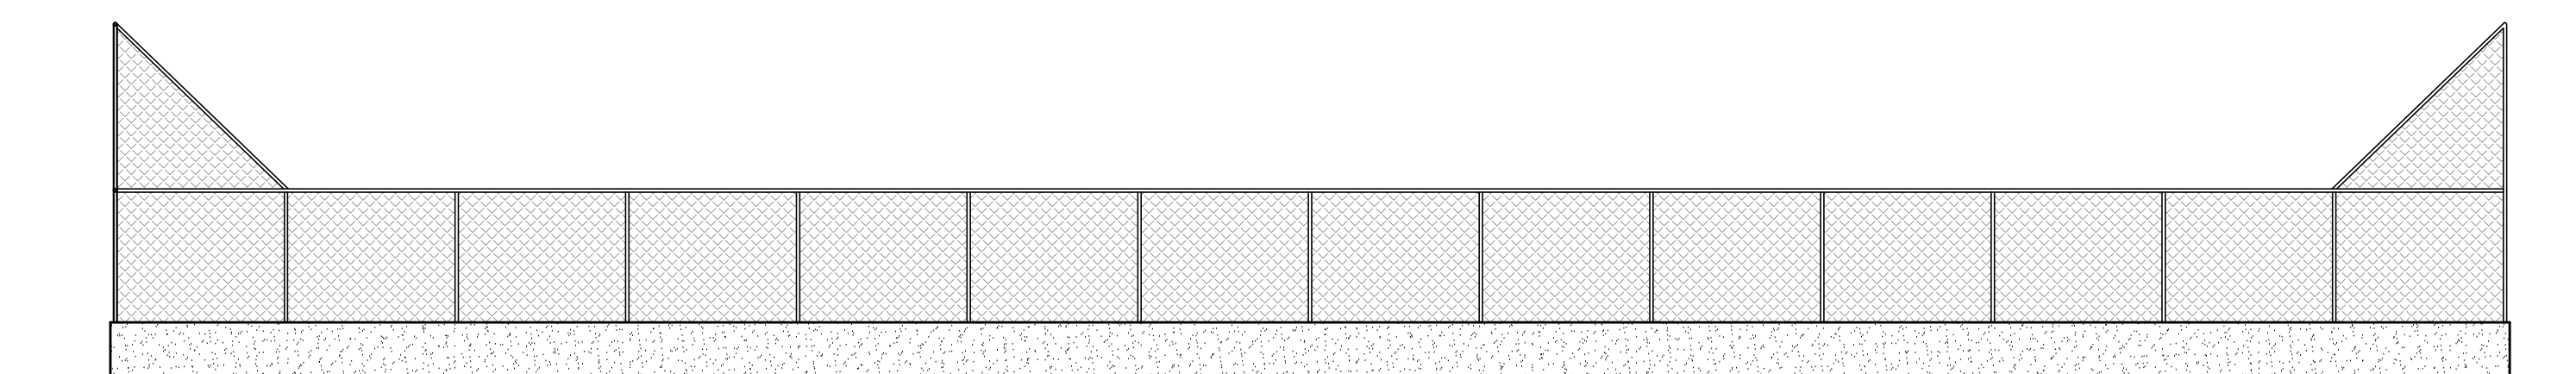

VISTA FRONTAL / POSTERIOR

Escala 1/100

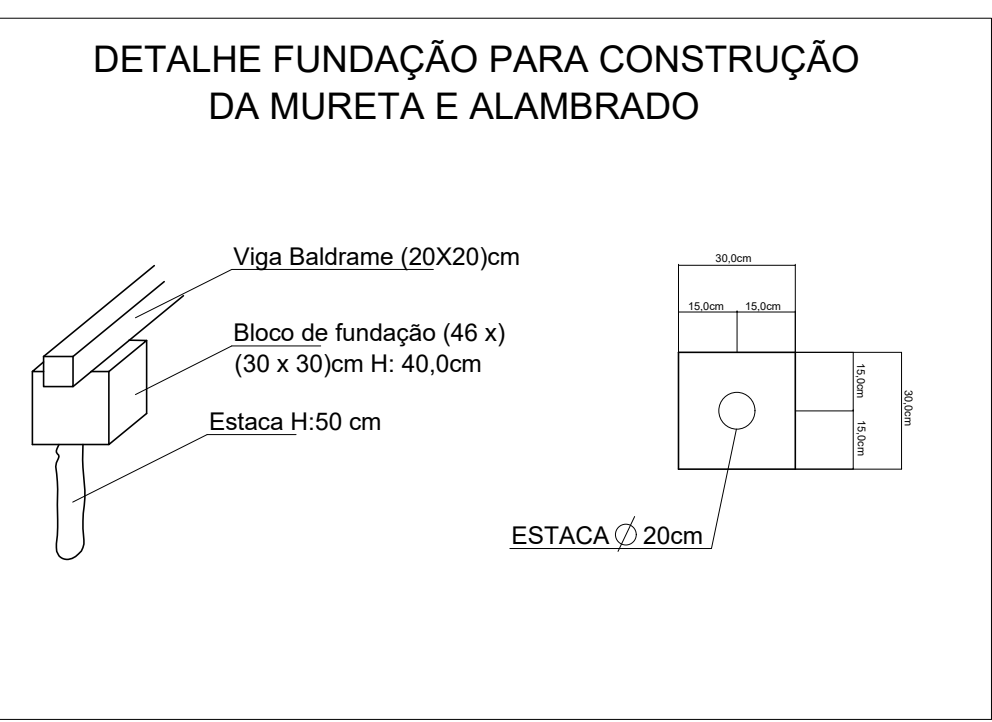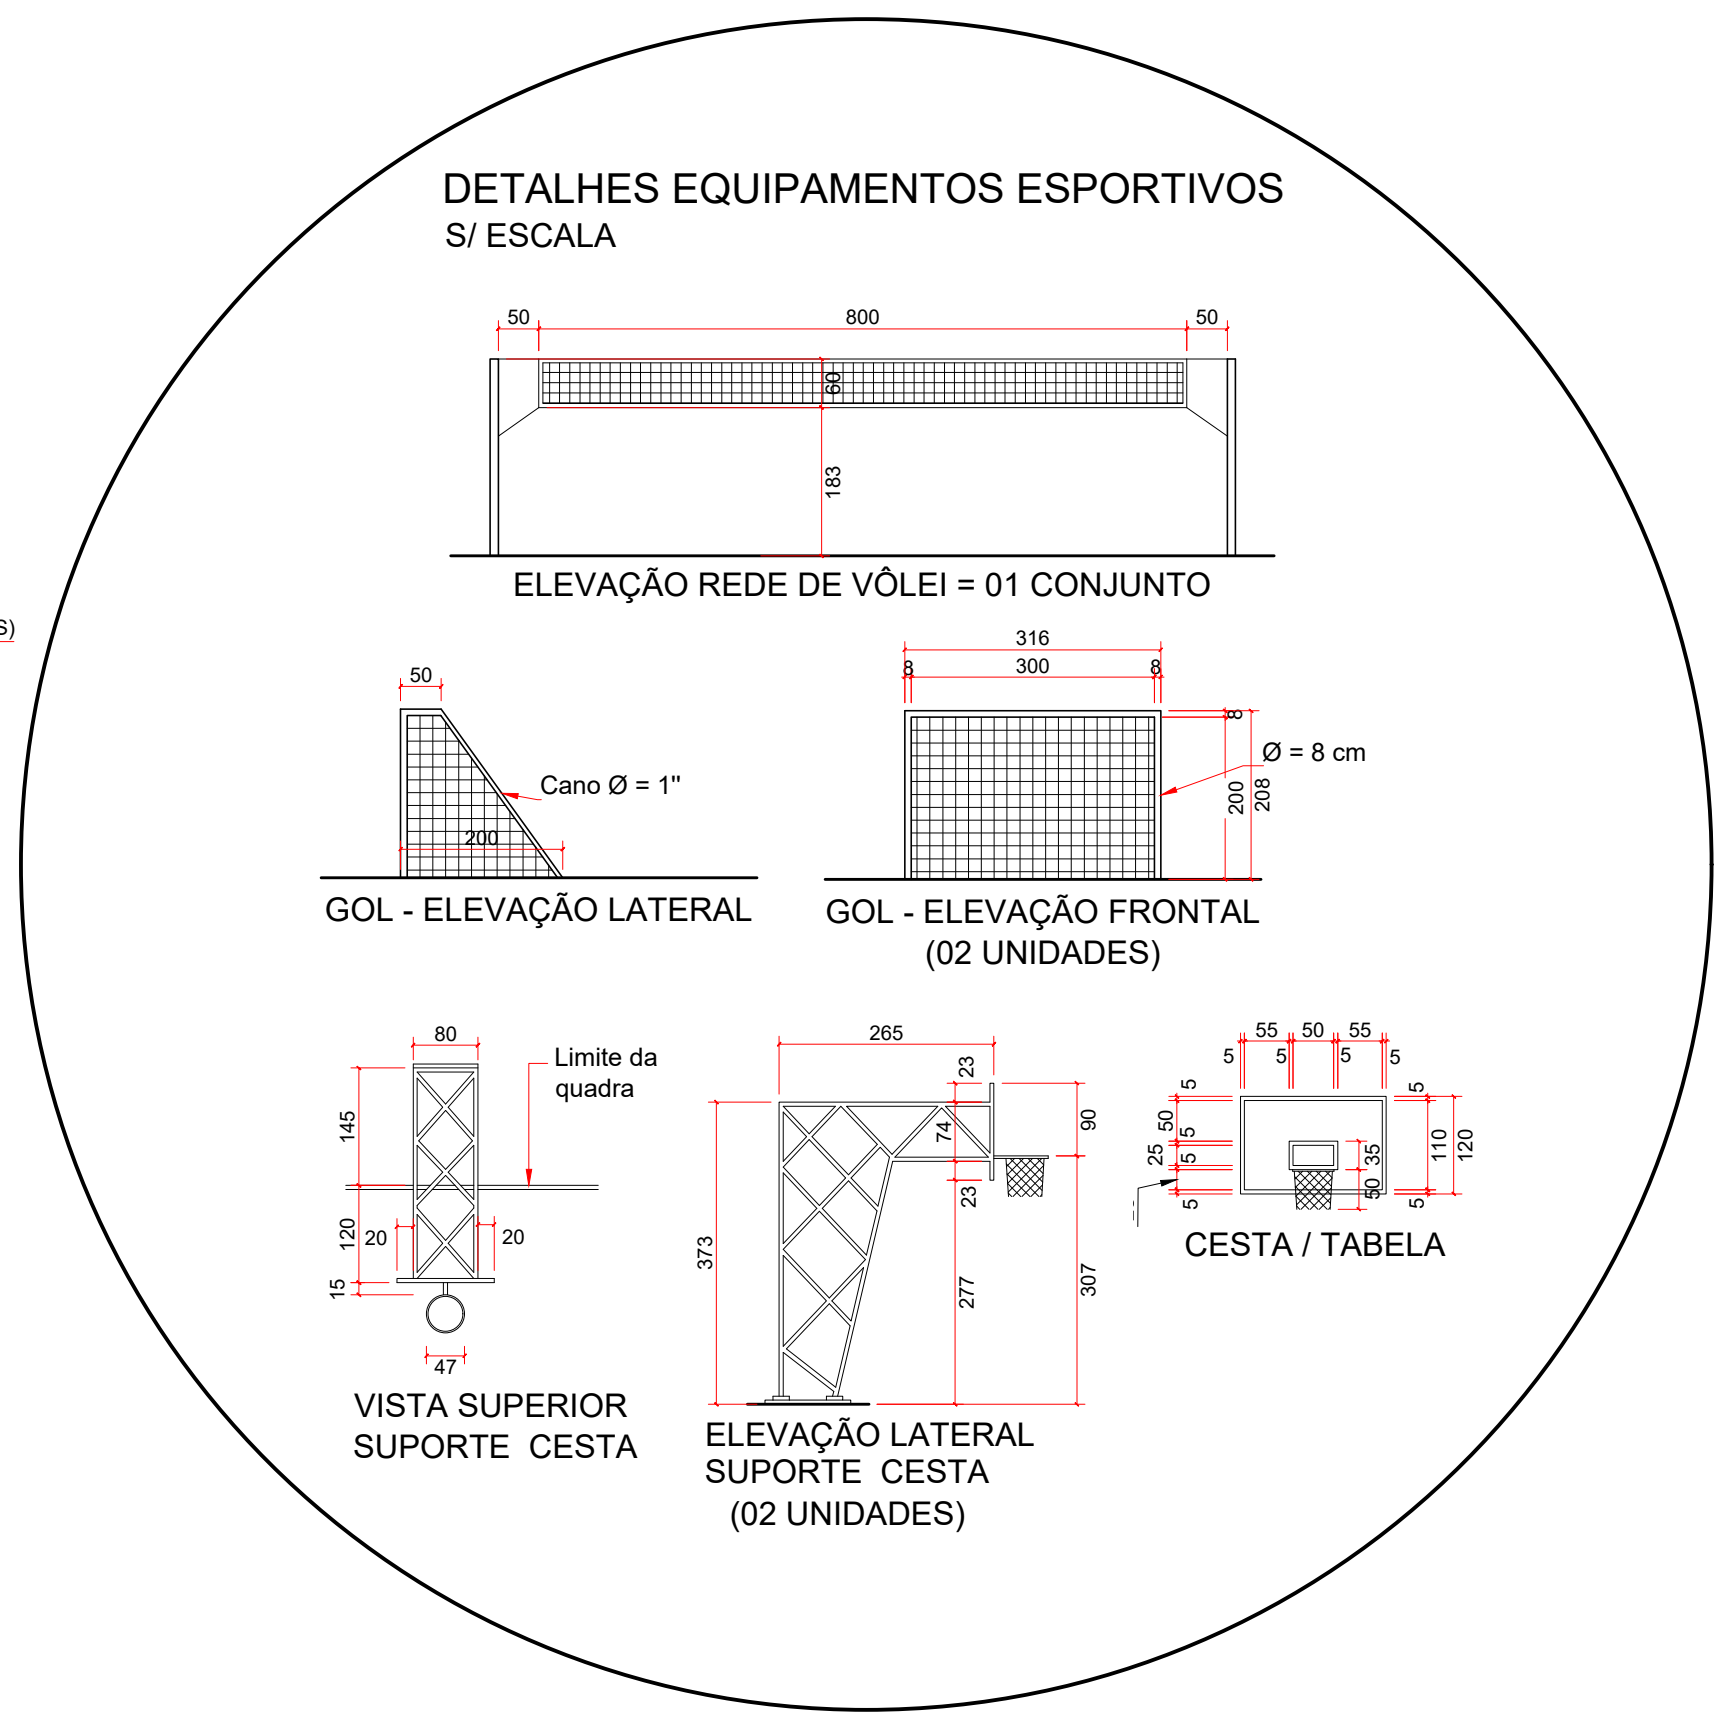

Prefeitura Municipal de João Pinheiro
Departamento de Engenharia e Arquitetura
RUA CORONEL HERMOGENES 60, CENTRO, JOÃO PINHEIRO - MG
ADM: 2025/2028

PROJETO ARQUITETÔNICO
OBRA: REFORMA DA QUADRA POLIESPORTIVA DA ESCOLA MUNICIPAL JOAQUIM LUIZ DE PAULA, COMUNIDADE DE OLARIA

CLAUSON CARDOSO
PREFEITO MUNICIPAL
JOÃO PINHEIRO - MG
FREDERICO DOMES DE SÁ
ENG. CIVIL / CREA-MG: 91.199/0
R. PROJETO/ARQUITETURA
VINÍCIUS AUGUSTO GRADIM
ENG. CIVIL / CREA-MG: 188.237/0
R. PROJEÇÃO/ARQUITETURA

NOME DO ESTABELECIMENTO
ENDEREÇO
COORDENADAS GEOGRÁFICAS
LATITUDE: 17°41'38" S | LONGITUDE: 46°18'50" O
ART. PROJETO/ARQUITETURA: MG20254526717
ART. FISCALIZAÇÃO: MG20254526731
ÁREA TOTAL QUADRA OLARIA: 813,95m²

CONTEÚDO DA FOLHA	USO	ESCALA	FOLHA
Planta Quadra	Vista Frontal	PÚBLICO	INDICADA
Corte AA	Vista Lot. Direita	PREVISTO	PREVISTO
Corte BB	Vista Posterior	DEZEMBRO/2025	01
Planta de Situação	Vista Lot. Esquerda	DESENHO	LEANDRA GERMANO