


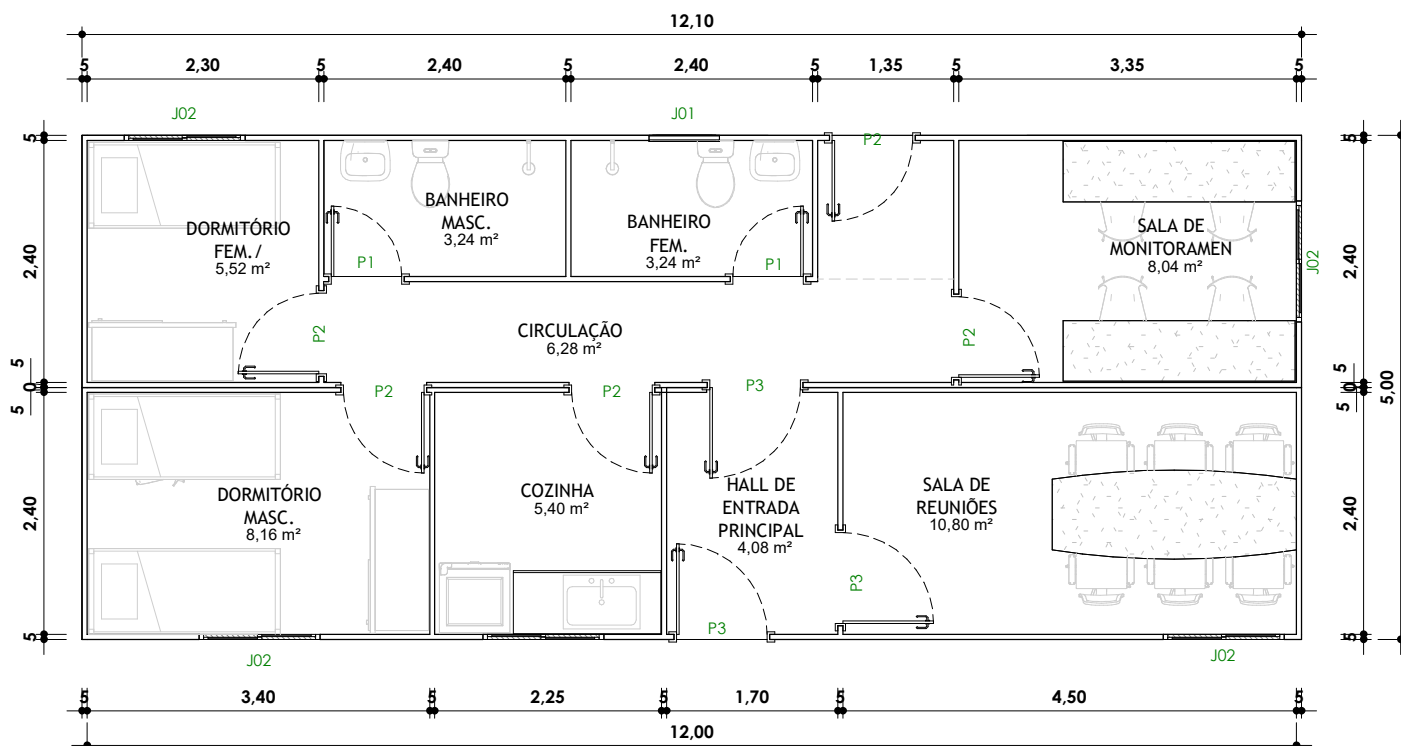

2 LAYOUT
1 : 75



1 PLANTA BAIXA
1 : 75

PROJETO UNIDADE MÓVEL DE MONITORAMENTO

Unidade Composta por 2 módulos tipo CONTEINER integrados, sendo cada módulo com dimensões de 2,40m x 12,00m.
Área por módulo: 28,80m².
Área total: 57,60m²

Estão previstos 3 acessos principais:
- 1 no hall principal do módulo 1
- 1 na saída de emergência do módulo 2.

Obs.:
Ambientes com previsão de climatização individual.

Quadro de esquadria - Janelas

Cód.	Qtd.	Dimensões (m)			Descrição
		Largura	Altura	Peitoril	
J01	1	0,70	0,50	1,60	Janela maxim-ar, de alumínio e vidro
J02	5	1,20	1,00	1,10	Janela de vidro com 2 folhas de correr

Quadro de esquadria - Portas

Cód.	Qtd.	Dimensões (m)		Descrição
		Largura	Altura	
P1	2	0,70	2,10	Porte metálica abrir uma folha
P2	1	0,80	2,10	Porta metálica abrir uma folha
P3	3	0,90	2,10	Porta metálica abrir uma folha

APROVAÇÃO:

GOVERNO DO ESTADO DO ACRE SECRETARIA DE ESTADO DA JUSTIÇA E SEGURANÇA PÚBLICA

PROJETO:

ARQUITETURA

OBRA:


ADEQUAÇÃO DE CONTAINER PARA FRONTEIRA BRASIL-BOLÍVIA

ENDEREÇO:

Insira aqui o endereço

CONTEÚDO DA PRANCHA:

PLANTA BAIXA E LAYOUT

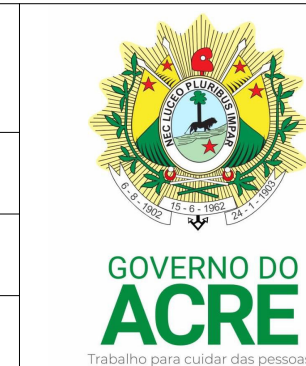

NÚMERO DA PRANCHA:

ARQ
01/01

ÁREAS		AUTOR DO PROJETO:	
TERRENO:	---- m²	JOSÉ ALFREDO VAZ DE ASEVÊDO ARQUITETO E URBANISTA CAU A75056-5	
EXISTENTE:	00,00 m²	COAUTOR(A) DO PROJETO:	
A CONSTRUIR:	57,60 m²	STELLA MARIANA MACEDO MENDONÇA ARQUITETA E URBANISTA CAU A270915-5	
A DEMOLIR:	00,00 m²	ESCALA: INDICADA	
TOTAL:	57,60 m²	DATA: 26/06/2024	