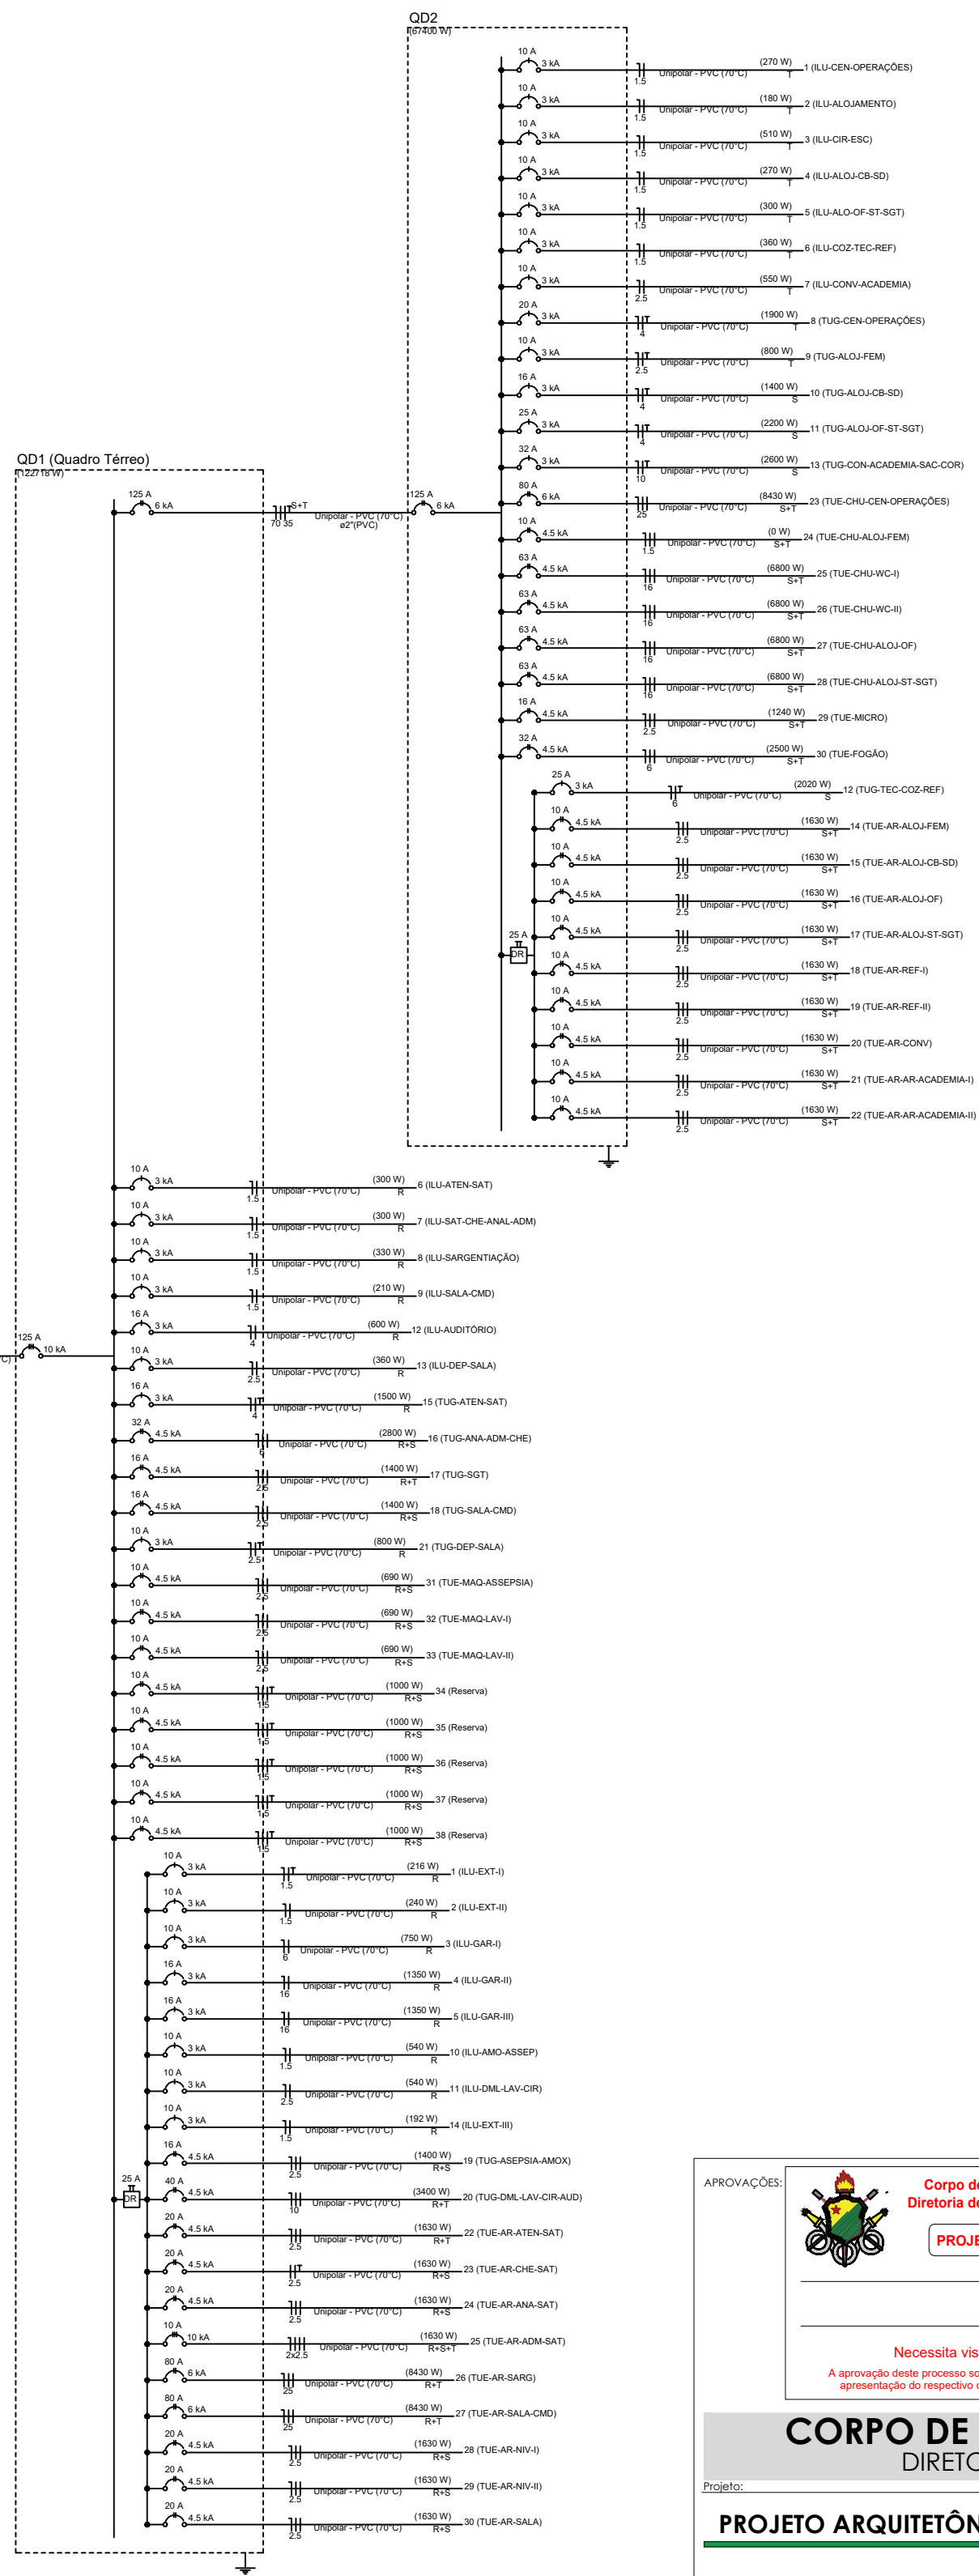
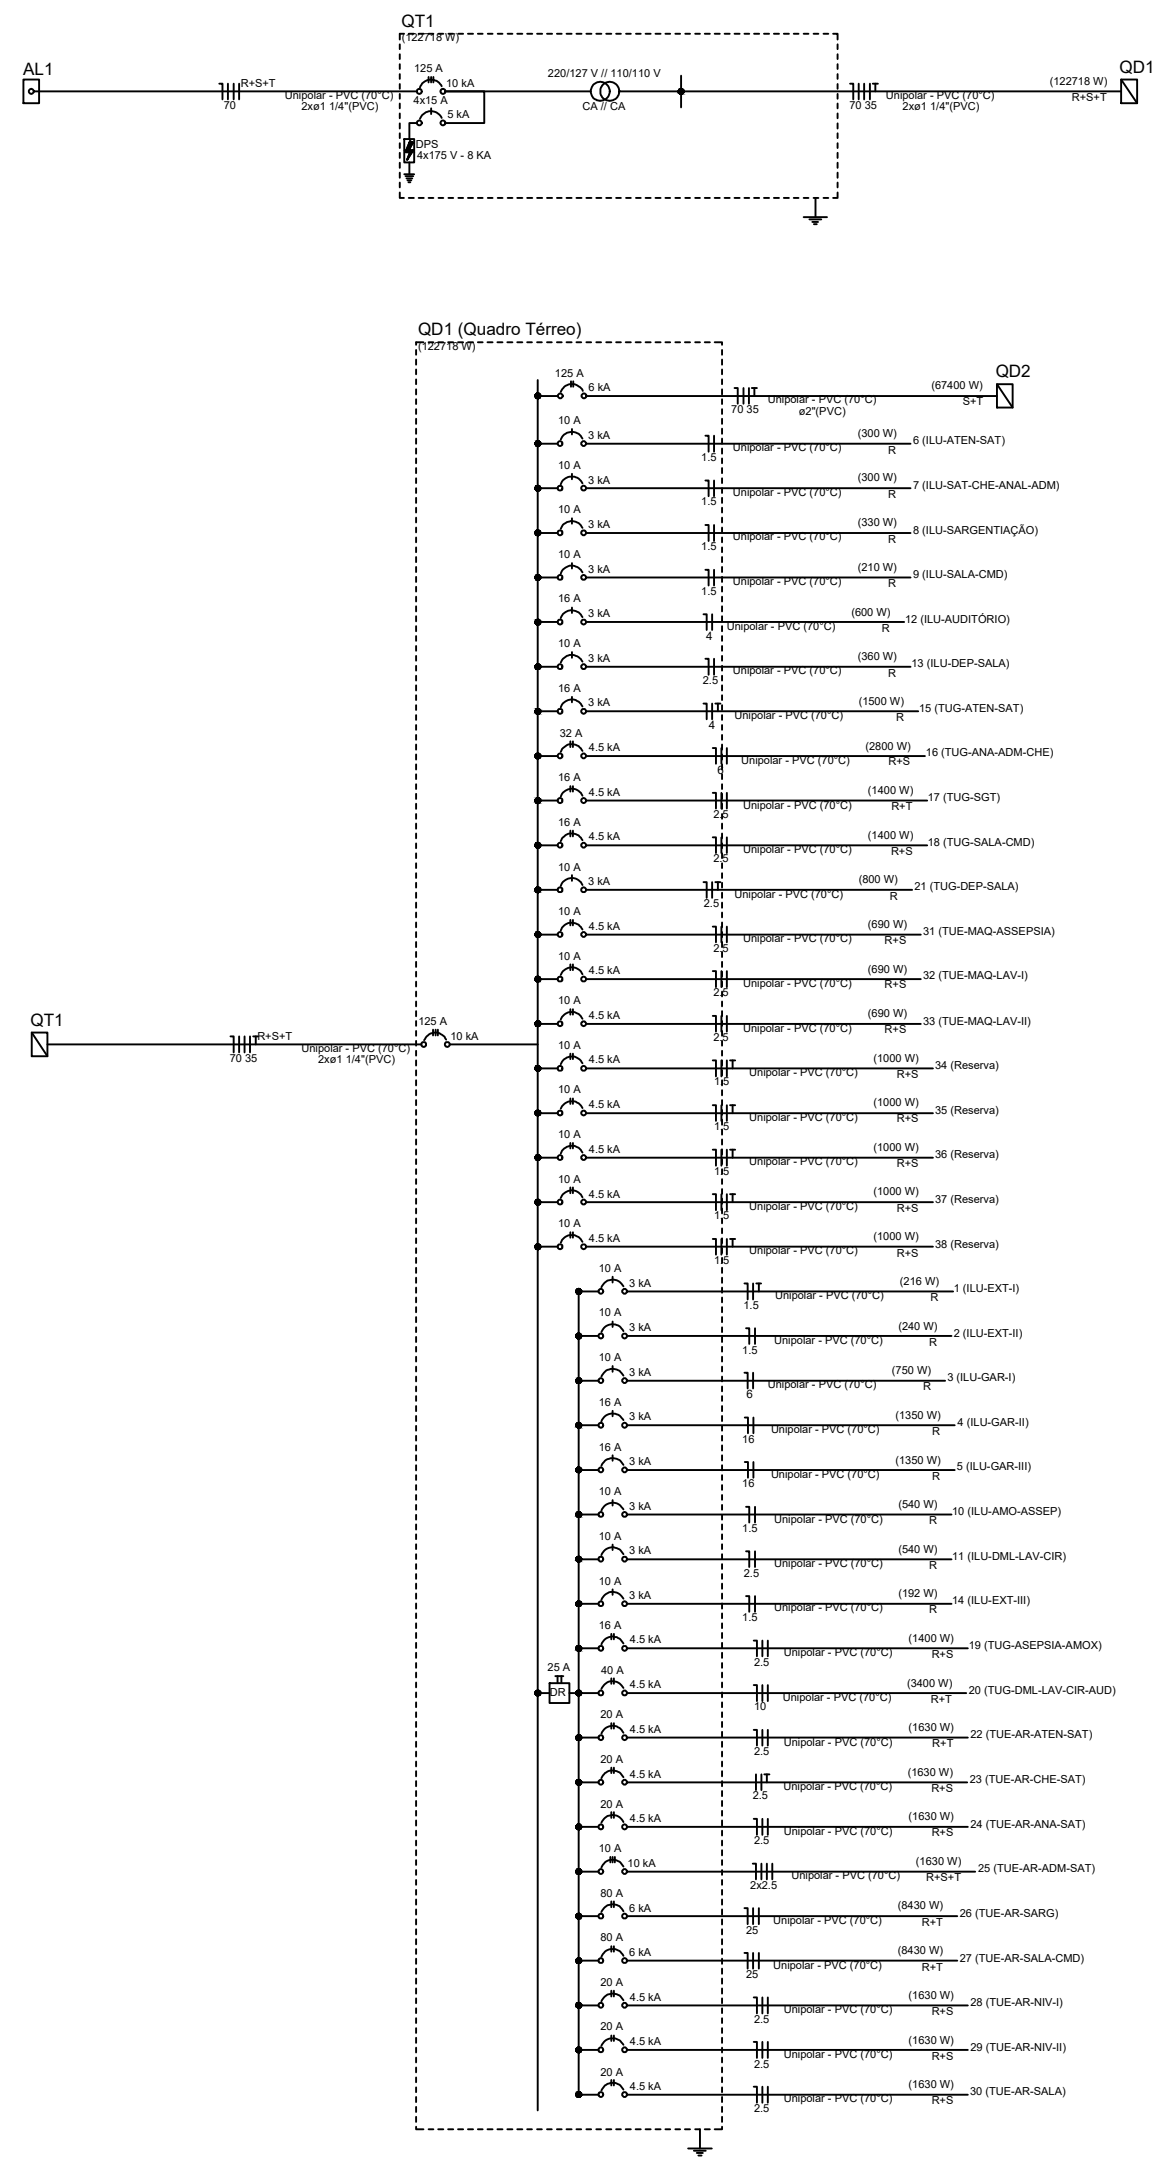


[illegible][illegible][illegible][illegible]

APROVAÇÃO:		<div><div></div><div><div>Corpo de Bombeiros Militar</div><div>Divisão de Atividades Técnicas</div></div></div> <div>PROJETO APROVADO</div>		
<div>Necessita vistoria final</div> <div>A aprovação deste processo somente terá validade com a apresentação do respectivo certificado de Aprovação</div>				
<div><div>CORPO DE BOMBEIROS MILITAR DO ACRE</div><div>DIRETORIA DE PLANEJAMENTO - DPLAN</div></div>				
Projeto:				
PROJETO ARQUITETÔNICO - QUARTEL CBMAC				
<div></div> <div>ASS. AUTOR DO PROJETO:</div> <div><div>Jose Naldo de Souza Freitas</div><div>ENG. CIVIL JOSÉ NALDO DE SOUZA FREITAS</div><div>CREA 0100107141- AC</div></div>				
ASS. RESP. TÉCNICA DA CONSTRUÇÃO:				
Contrato da Franquia:				
PROJETO ELÉTRICO				
<div><div>MINISTÉRIO DA JUSTIÇA</div><div></div><div>MINISTÉRIO DA JUSTIÇA</div><div>SEGURANÇA PÚBLICA</div></div>		<div>ANO</div> <div>10/2025</div>	<div>TIPO</div> <div>EST</div>	<div>FOLHA</div> <div>0303</div>
<div>Complemento:</div> <div>CORPO DE BOMBEIROS</div> <div>Objeto:</div> <div>CONSTRUÇÃO DE UM BATALHÃO PARA O CORPO DE BOMBEIROS MILITAR DO MUNICÍPIO DE RIO BRANCO - AC</div>		<div>Endereço da Obra:</div> <div>Est: do Ampará, 100 - Lot: Praia do Ampará, Rio Branco - AC, 69906-942</div> <div>RIO BRANCO - AC</div> <div>ÁREA (m²)</div> <div><div>Á. terreno:</div><div>5.222,94 m²</div><div>Á. pavimento:</div><div>0,00 m²</div><div>Á. construída:</div><div>1.101,11 m²</div><div>Á. pavimentada:</div><div>0,00 m²</div><div>Á. demolida:</div><div>0,00 m²</div></div> <div><div>Is. Ocupação:</div><div>0,00 %</div><div>Is. Permeabilidade:</div><div>0,00 %</div><div>Coefficiente de Área, %:</div><div>0,00</div><div>Gaboiato:</div><div>1</div></div>		
<div>Recibo:</div>	<div>Indic-ada</div>	<div>Isen-ça</div>	<div>REVO0</div>	<div>ÁRE:</div>
<div>Contrav-ir</div>	<div>Em-</div>	<div>1.101,11 m²</div>	<div>A.Édifi. Franquia:</div>	<div>Coordenadas: -09°01'08, 47°08'00</div>