


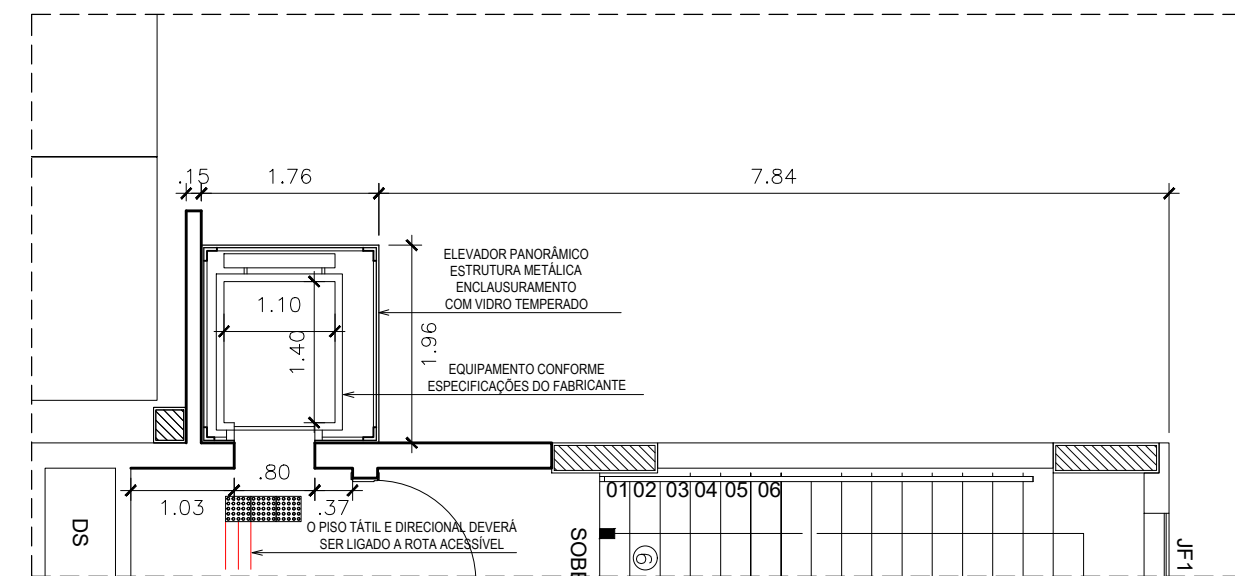


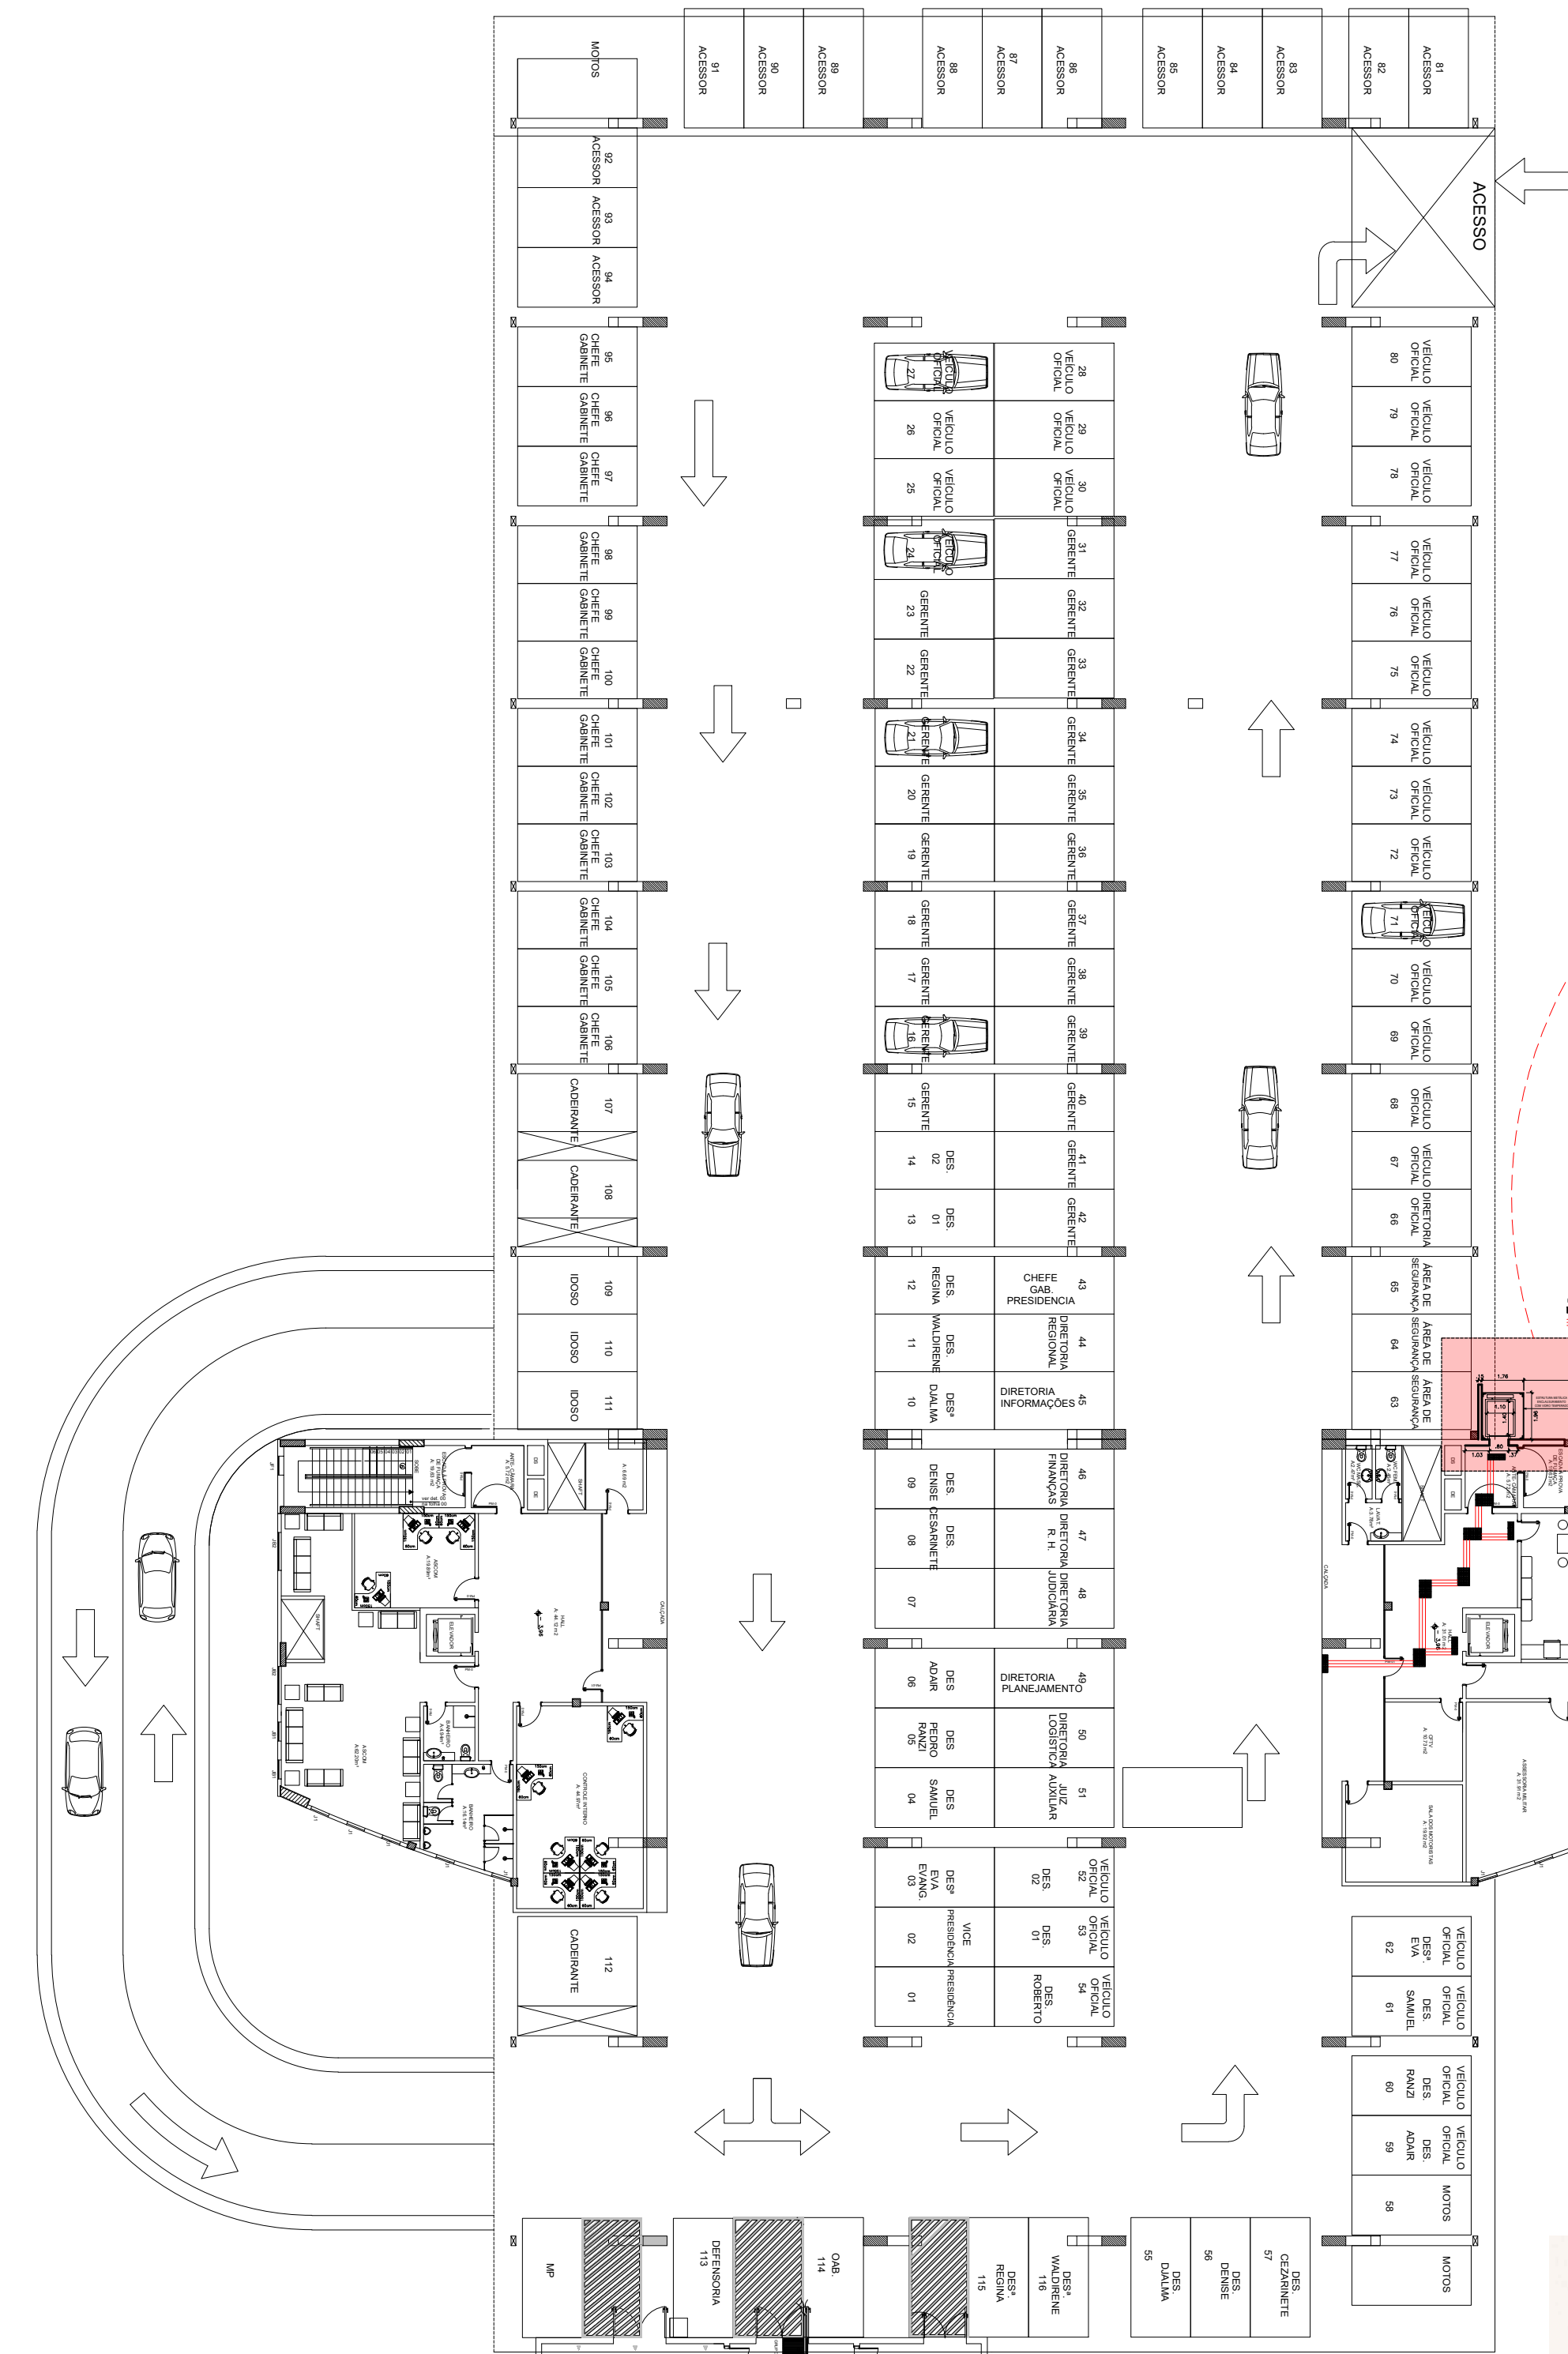


PLANTA BAIXA - SUBSOLO
LOCAÇÃO ELEVADOR
ESC.: 1/75

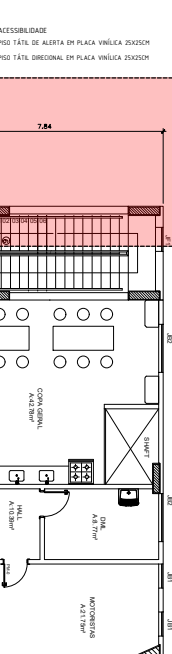


PLANTA BAIXA - SUBSOLO
LOCAÇÃO ELEVADOR
ESC.: 1/250

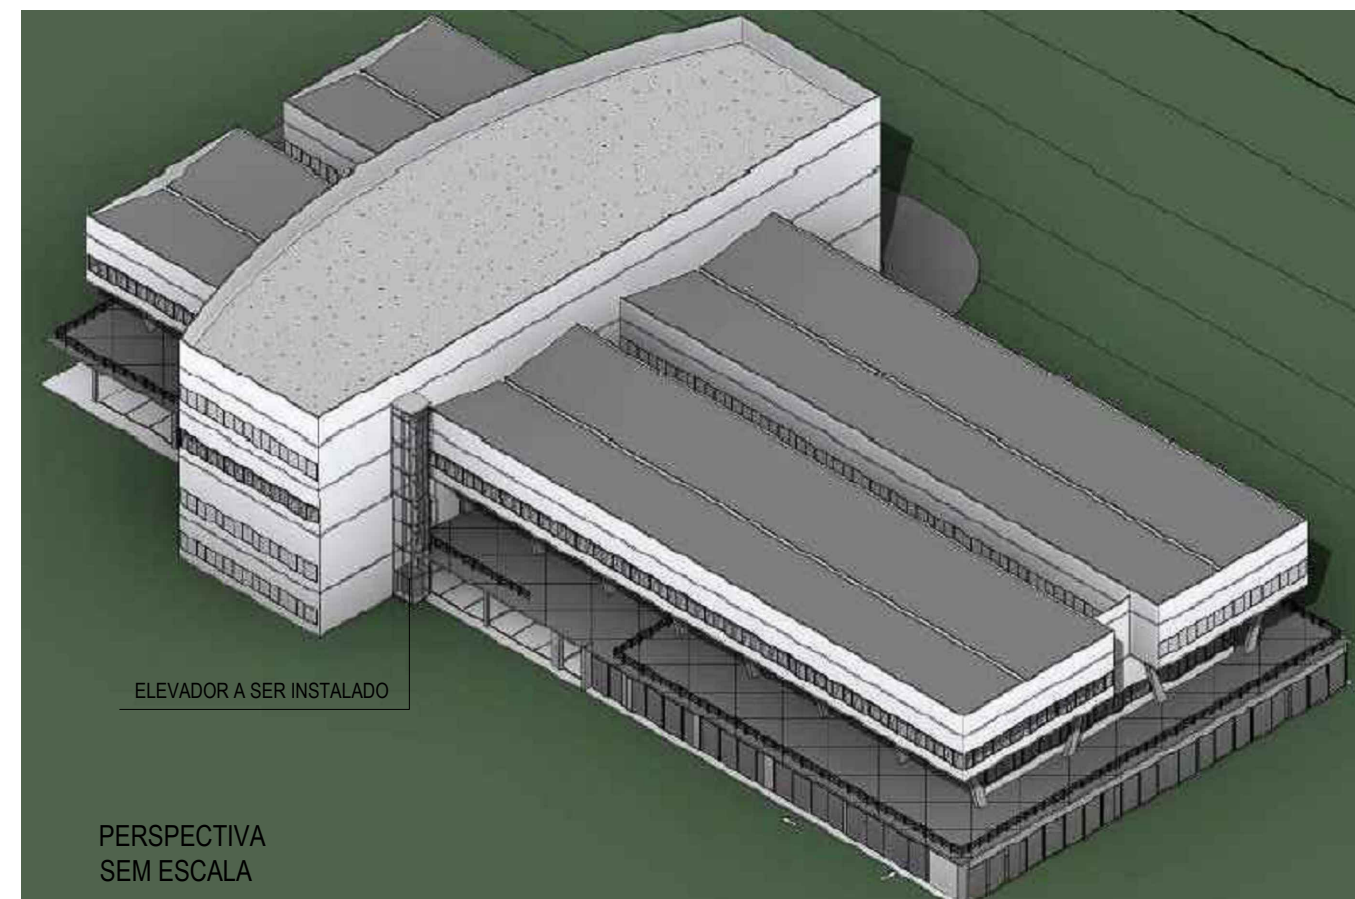


PERSPECTIVA
SEM ESCALA

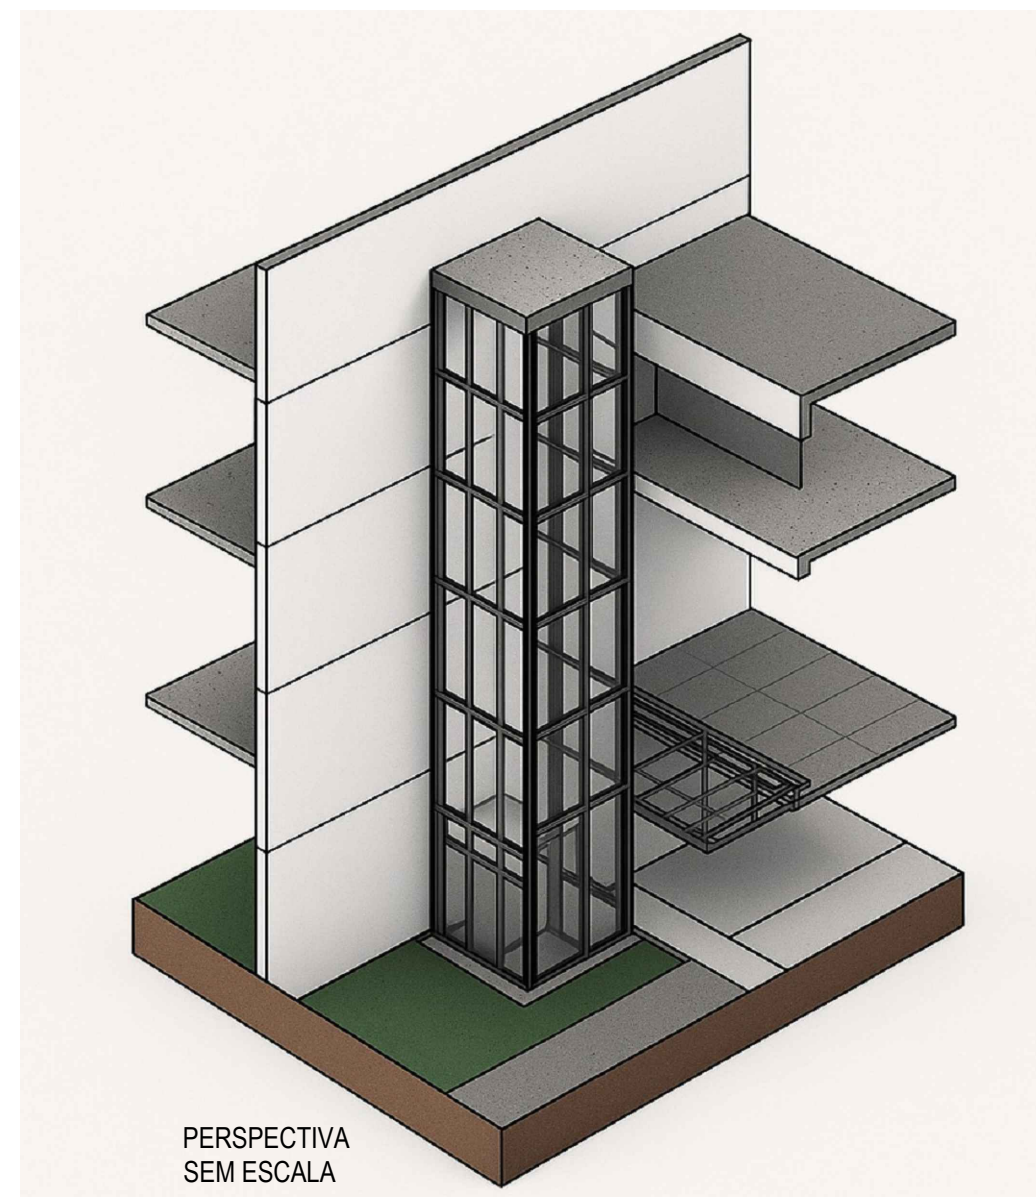

PERSPECTIVA
SEM ESCALA

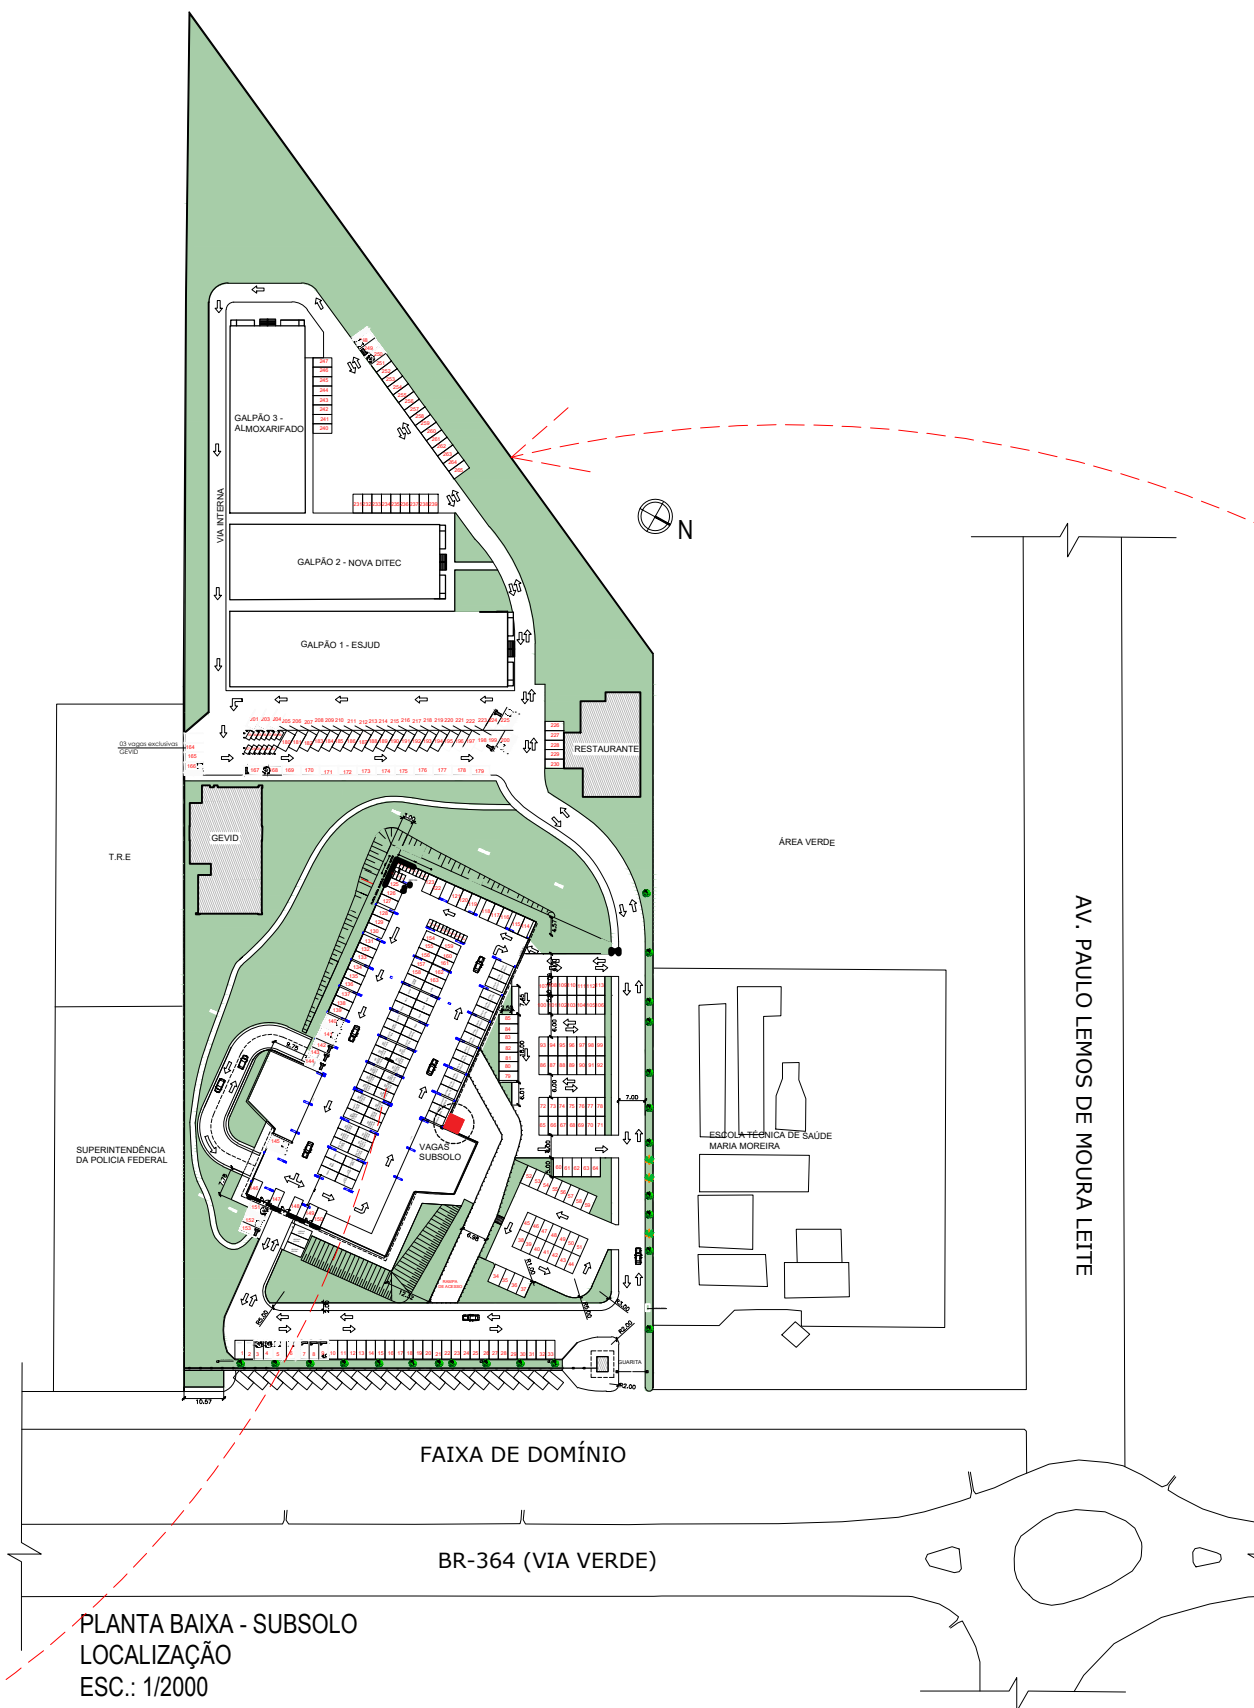

PLANTA BAIXA - SUBSOLO
LOCALIZAÇÃO
ESC.: 1/2000

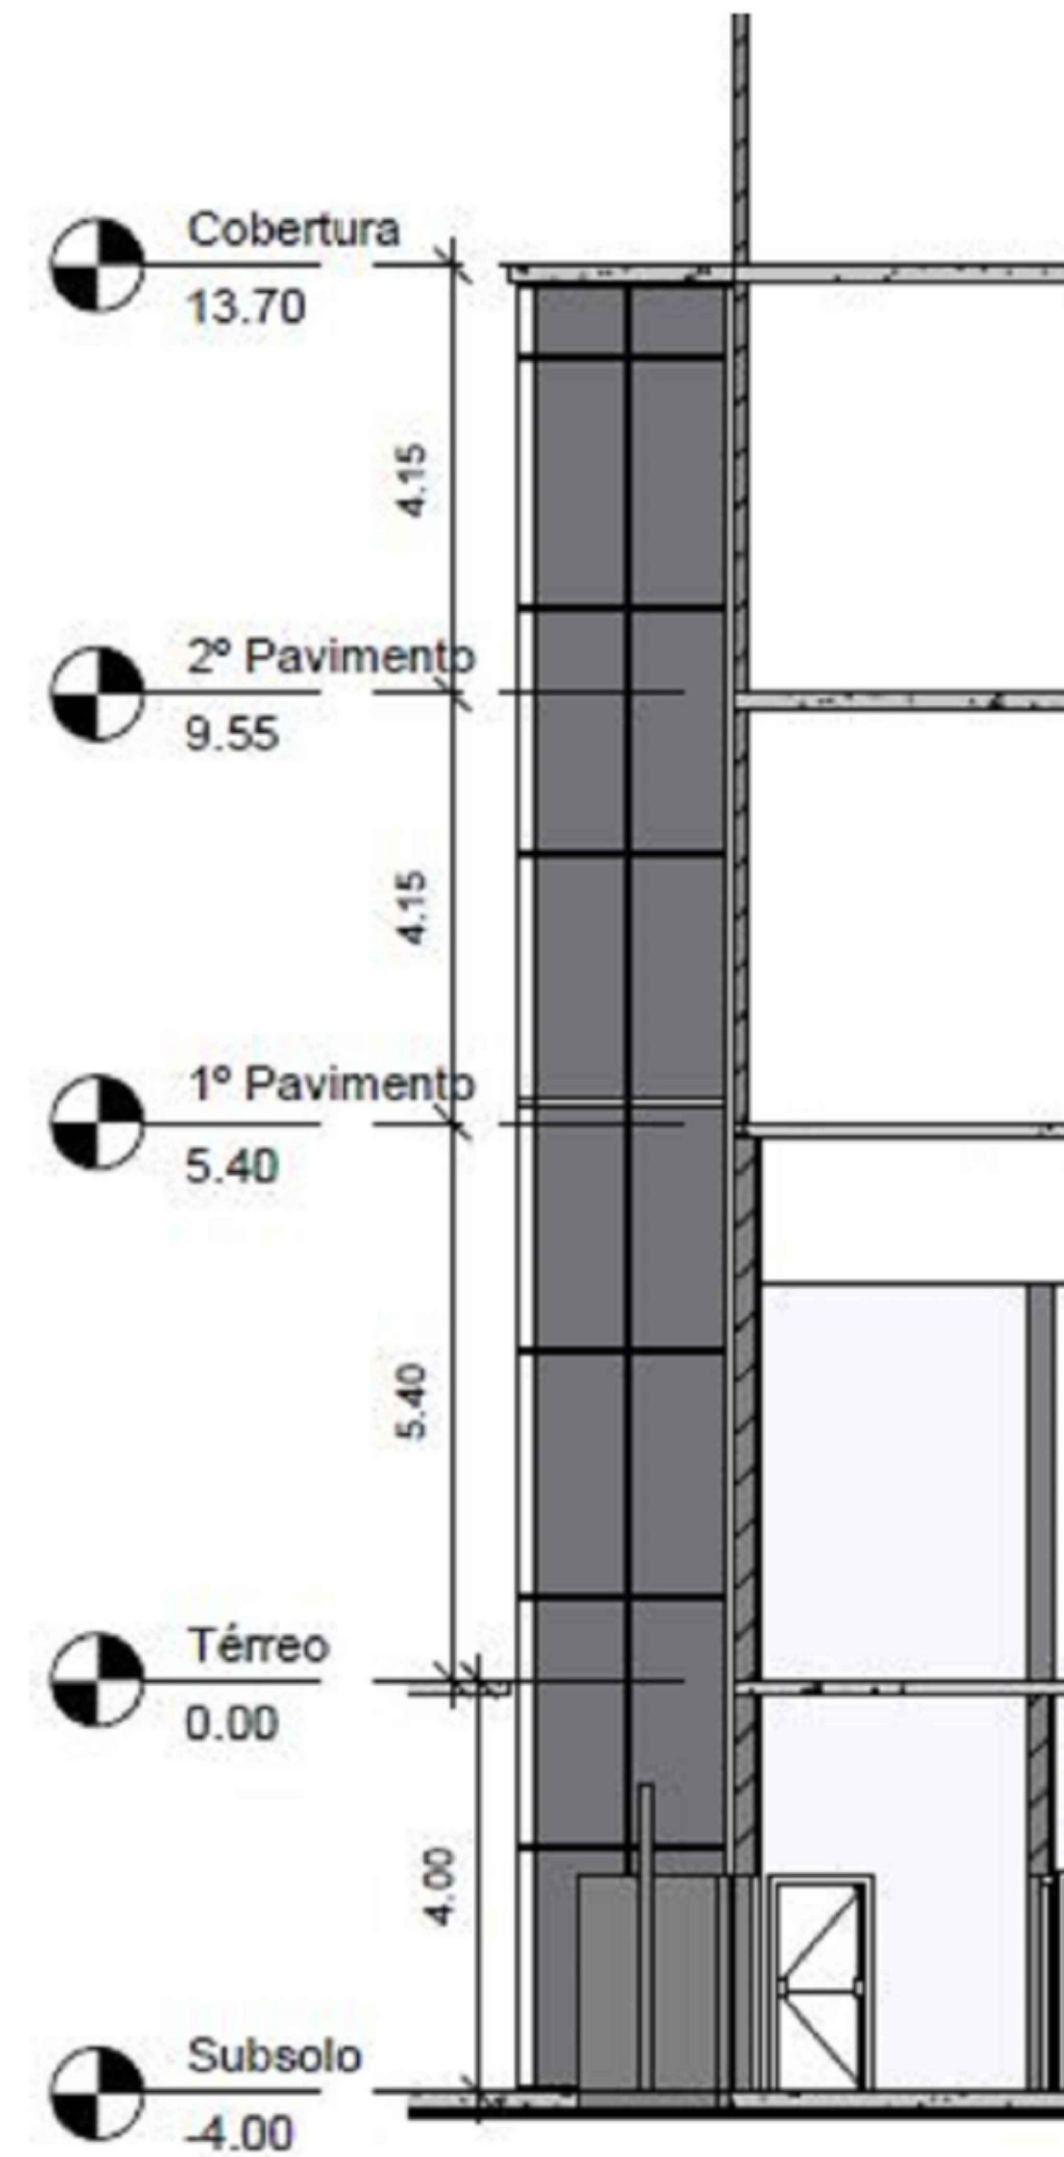

CORTE ESQUEMÁTICO
ESC.: 1/75

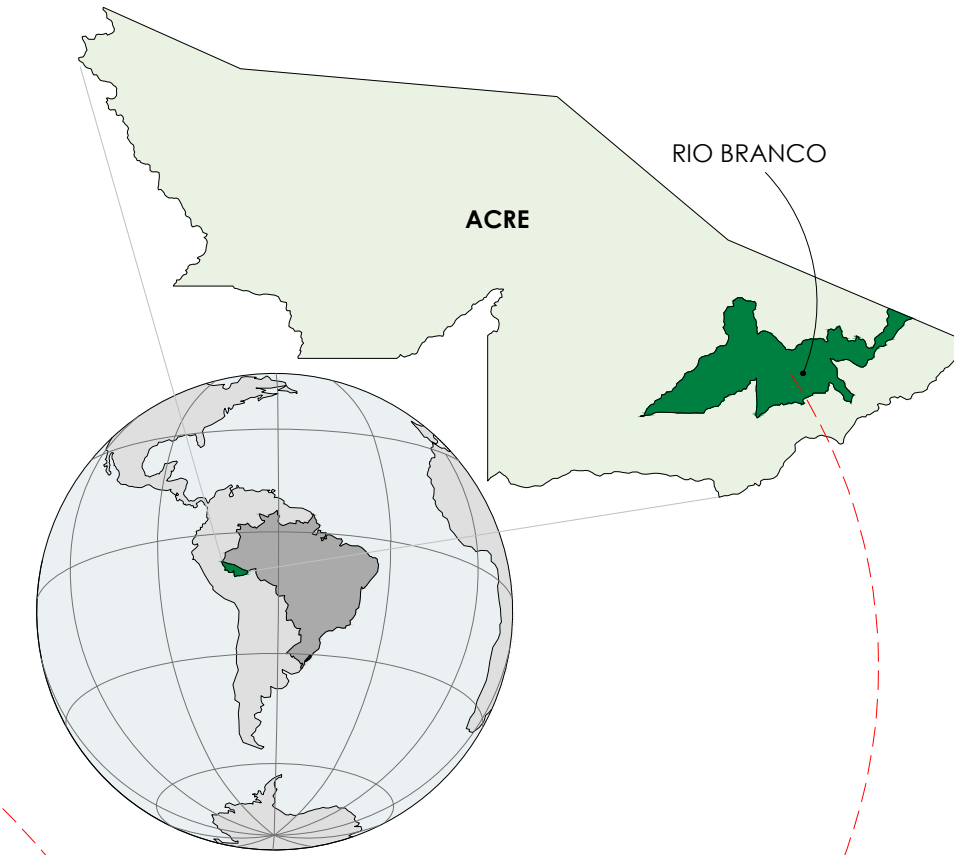


IMAGEM LOCALIZAÇÃO - GOOGLE EARTH 2025
ESCALA GRÁFICA

QUADRO DE REVISÕES:

Nº	DATA:	ALTERAÇÃO:
REV. 01		
REV. 02		

APROVAÇÕES:

Corpo de Bombeiros Militar
Diretoria de Atividades Técnicas

PROJETO APROVADO

Necessita vistoria final
A aprovação deste processo somente terá validade com a
apresentação do respectivo certificado de Aprovação

GOVERNO DO ESTADO DO ACRE
SECRETARIA DE ESTADO DE OBRAS PÚBLICAS - SEOP

Projeto:
PROJETO ARQUITETÔNICO - ELEVADOR DO TRIBUNAL DE JUSTIÇA DO ACRE

ASS. AUTOR DO PROJETO:

Eliane Siqueira
Arquiteta Urbanista - CAU A68476-7

ASS. RESP. TÉCNICO DA CONSTRUÇÃO:

Conteúdo da Franca:

IMAGEM DE LOCALIZAÇÃO, PLANTA DE IMPLANTAÇÃO, PLANTA BAIXA, CORTE E PERSPECTIVA

MINISTÉRIO DA DEFESA:	ANO	TIPO	FOLHA
PCN Programa Calha Norte	10/2025	ARQ	01 01
Conveniente: GOVERNO DO ESTADO DO ACRE	Endereço da Obra: RUA TRIBUNAL DE JUSTIÇA, S/1, VIA VERDE - RIO BRANCO - ACRE		
Obra:	ÁREAS (m²):		
	Á. Terreno Proposto:	0,00 m²	Tx. Ocupação: 00
	Á. Existente:	0,00 m²	Tx. Permeabilidade: 00
	Á. Construir:	3,45 m²	Coefficiente de Apro.: 00
	Á. Revitalizar:	0,00 m²	Gabarito: 4
	Á. Demolir:	0,00 m²	RRT: 16218921
Escala: INDICADA	Zona:	TOTAL 0,00 m²	Coordenadas: 9°58'15.72"S E 67°51'12.48"O
Convenção: nº965714/2024/MD/DPCN	Dim: Metro	Á. Edif. Prancha: 0,00 m²	



GOVERNO DO ESTADO DO ACRE
SECRETARIA DE ESTADO DE OBRAS PÚBLICAS - SEOP
PROJETO ARQUITETÔNICO Nº 0000380/2026



Documento assinado eletronicamente por **HELEN RALINE SARAIVA CARVALHO**, em 27/07/2026, às 10:32, conforme horário oficial do Acre, com fundamento no art. 11, § 3º, da Instrução Normativa Conjunta SGA/CGE nº 001, de 22 de fevereiro de 2018.



A autenticidade deste documento pode ser conferida no site <https://compras.ac.gov.br/validador/documento>, informando o código verificador **CP23E8E4 48223C7A 0B355900 AE6A6614** e código CRC **B6A551**